



COMMITTENTE



**COMUNE DI
VENEZIA**



PROGETTO

**PIANO INTEGRATO METROPOLITANO
EX ART 21 DL 152/21 - PNRR M5C2
INTERVENTO 2.2.**

**BOSCO DELLO SPORT
Intervento 104 - Stadio**

GRUPPO DI LAVORO

Architettura: arch. ALBERTO CHINELLATO
dott. ALDO MENEGAZZI
arch. MATTEO FIORINDO
Strutture: ing. FRANCESCO DITTADI
ing. ROBERTO DI BUSSOLO
Impianti: Servizio Impianti LLPP
Progetto urbanistico: Direzione Urbanistica

EMISSIONE

**PROGETTO DI FATTIBILITÀ
TECNICO-ECONOMICA**

(di cui agli artt. 44 e 48 del decreto-legge 31 maggio 2021, n. 77, convertito nella legge 29 luglio 2021, n. 108, delle prime indicazioni e prescrizioni per la stesura dei Piani di Sicurezza e dell'aggiornamento dello studio del traffico).

TITOLO ELABORATO


**ARCHITETTURA
Sintesi rendering**

REV.	DATA	FILE	OGGETTO	DIS.	APPR.
a					
b					
c					
d					
e					
f					
g					
h					


RESPONSABILE UNICO DEL PROCEDIMENTO:
Ing. Simone Agrondi

ELABORATO N.


DATA	SCALA	FILE	N. INTERVENTO
18/03/2022	-	-	104
PROGETTO	DISEGNO	VERIFICA	APPROVAZIONE

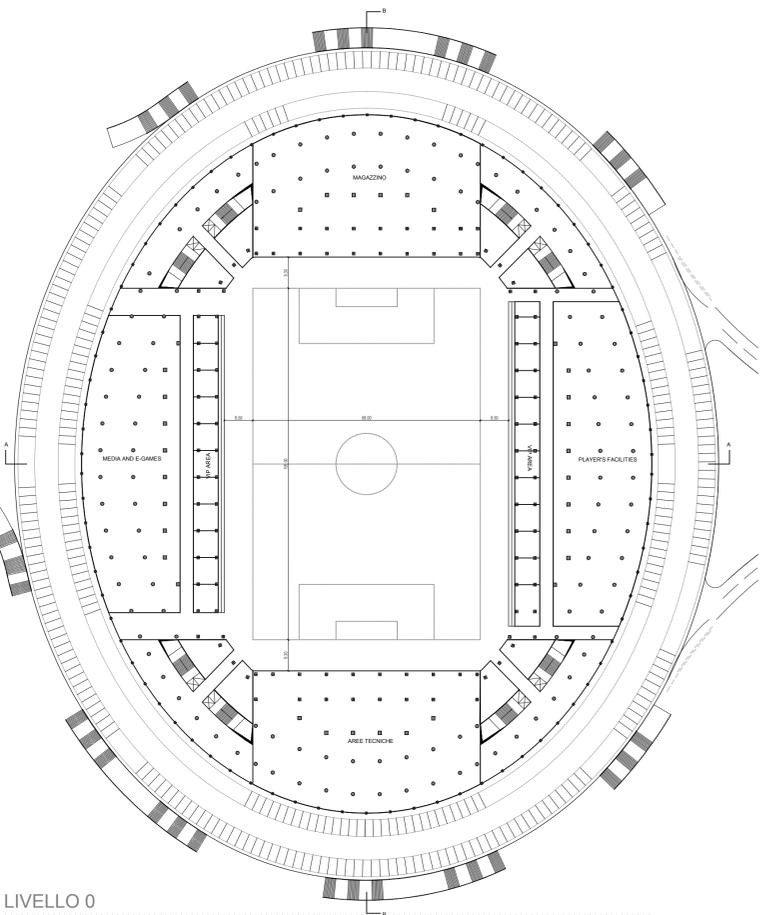

LIVELLO 0

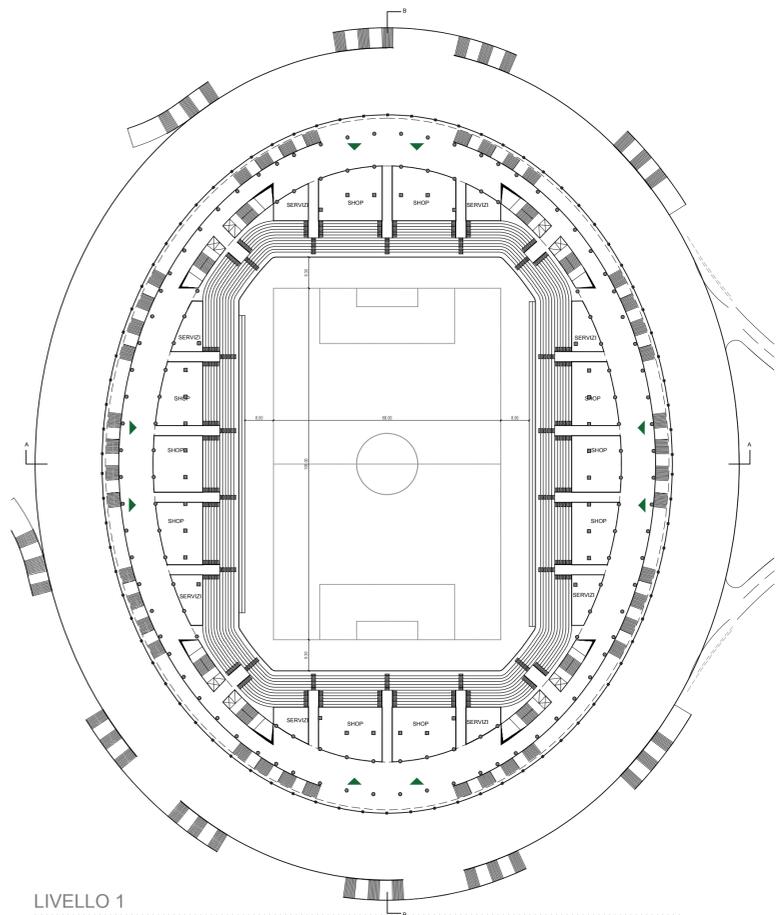


LIVELLO 1

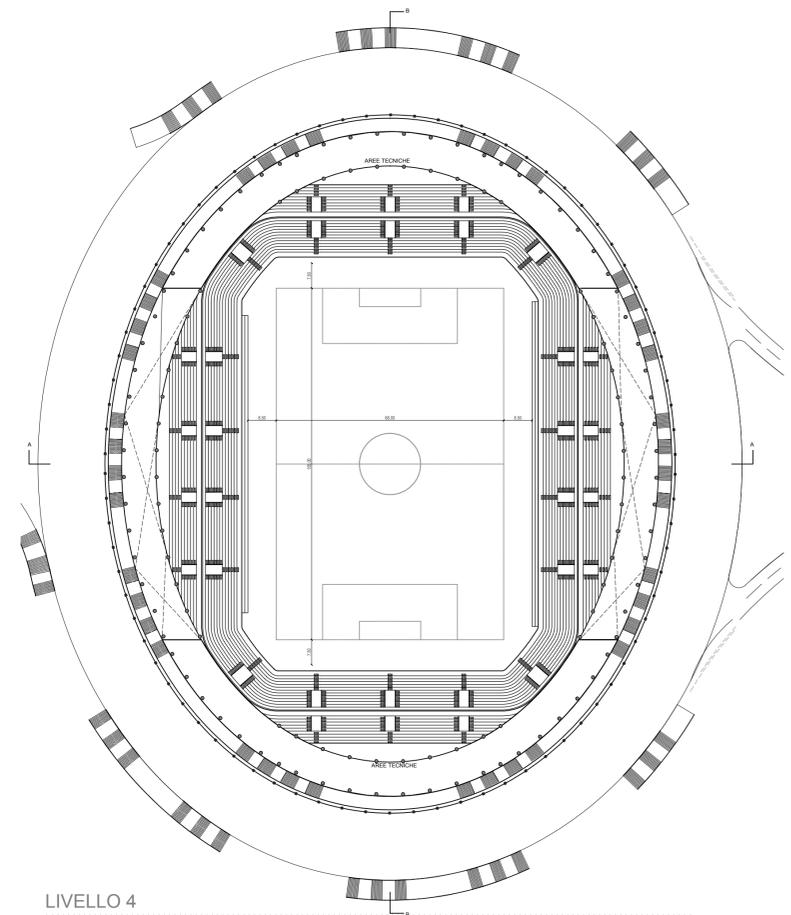


LIVELLO 4

SEZIONE A-A'

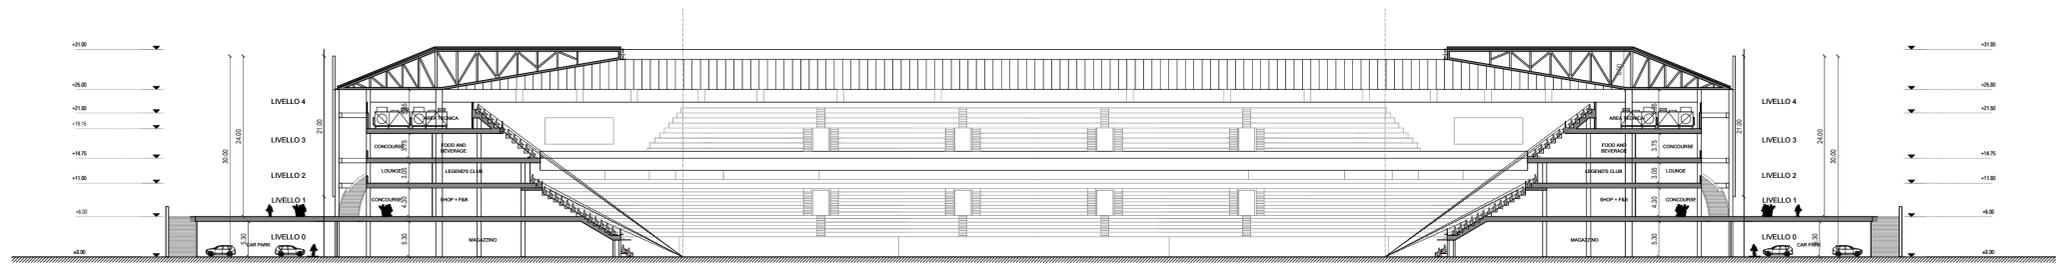

SEZIONE B-B'

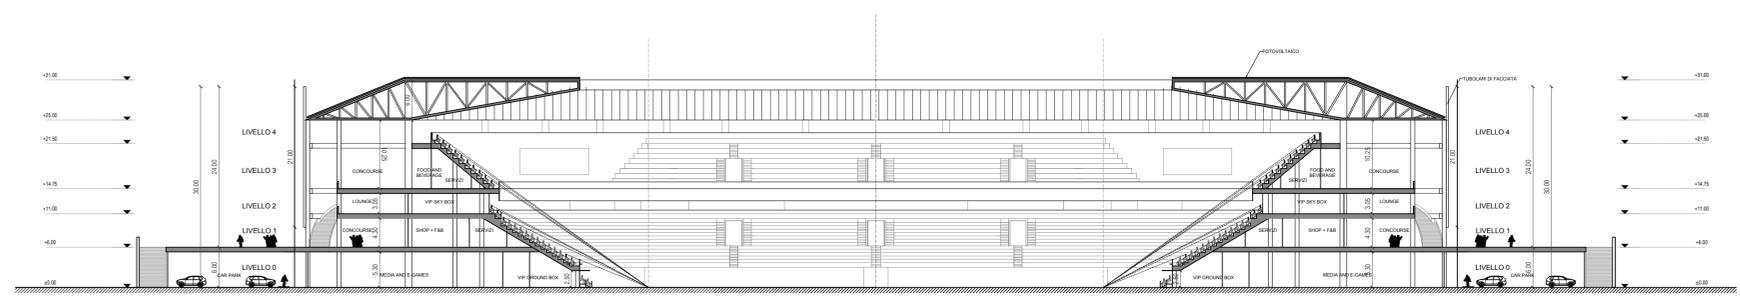

COMMITTENTE



PROGETTO
**PIANO INTEGRATO METROPOLITANO
 EX ART 21 DL 152/21 - PNRR M5C2
 INTERVENTO 2.2.**

BOSCO DELLO SPORT
 Intervento 104 - Stadio

GRUPPO DI LAVORO
 Architettura: arch. ALBERTO CHINELLATO
 dott. ALDO MENEGAZZI
 arch. MATTEO FIORINDO
 Strutture: ing. FRANCESCO DITTADI
 ing. ROBERTO DI BUSSOLO
 Impianti: Servizio Impianti LLPP
 Progetto urbanistico: Direzione Urbanistica

EMISSIONE

**PROGETTO DI FATTIBILITÀ
 TECNICO-ECONOMICA**

(di cui agli artt. 44 e 48 del decreto-legge 31 maggio 2021, n. 77, convertito nella legge 29 luglio 2021, n. 108, delle prime indicazioni e prescrizioni per la stesura dei Piani di Sicurezza e dell'aggiornamento dello studio del traffico).

TITOLO ELABORATO

ARCHITETTURA
 Sintesi disegni

REV.	DATA	FILE	OGGETTO	DIS.	APPR.
a					
b					
c					
d					
e					
f					
g					
h					

RESPONSABILE UNICO DEL PROCEDIMENTO: ELABORATO N.
 Ing. Simone Agrondi

DATA:	SCALA:	FILE:	N. INTERVENTO
16/03/2022	1:1000 - 1:500	-	104
PROGETTO	DISEGNO	VERIFICA	APPROVAZIONE



COMMITTENTE



COMUNE DI VENEZIA



PROGETTO

**PIANO INTEGRATO METROPOLITANO
EX ART 21 DL 152/21 - PNRR M5C2
INTERVENTO 2.2.**

**BOSCO DELLO SPORT
Intervento I05 - Arena**

GRUPPO DI LAVORO

Architettura: arch. **ALESSANDRA DAL CIN**
 arch. **MATTEO FIORINDO**
 Strutture: ing. **ROBERTO DI BUSSOLO**
 ing. **FRANCESCO DITTADI**
 Impianti: Servizio Impianti LLPP
 Progetto urbanistico: Direzione Urbanistica

EMISSIONE

**PROGETTO DI FATTIBILITÀ
TECNICO-ECONOMICA**

(di cui agli artt. 44 e 48 del decreto-legge 31 maggio 2021, n. 77, convertito nella legge 29 luglio 2021, n. 108, delle prime indicazioni e prescrizioni per la stesura dei Piani di Sicurezza e dell'aggiornamento dello studio del traffico).

TITOLO ELABORATO


**ARCHITETTURA
Sintesi render**

REV.	DATA	FILE	OGGETTO	DIS.	APPR.
a					
b					
c					
d					
e					
f					
g					
h					

RESPONSABILE UNICO DEL PROCEDIMENTO:
Ing. Simone Agrondi

ELABORATO N.

DATA	SCALA	FILE	N. INTERVENTO
18/03/2022			I05
PROGETTO	DISEGNO	VERIFICA	APPROVAZIONE

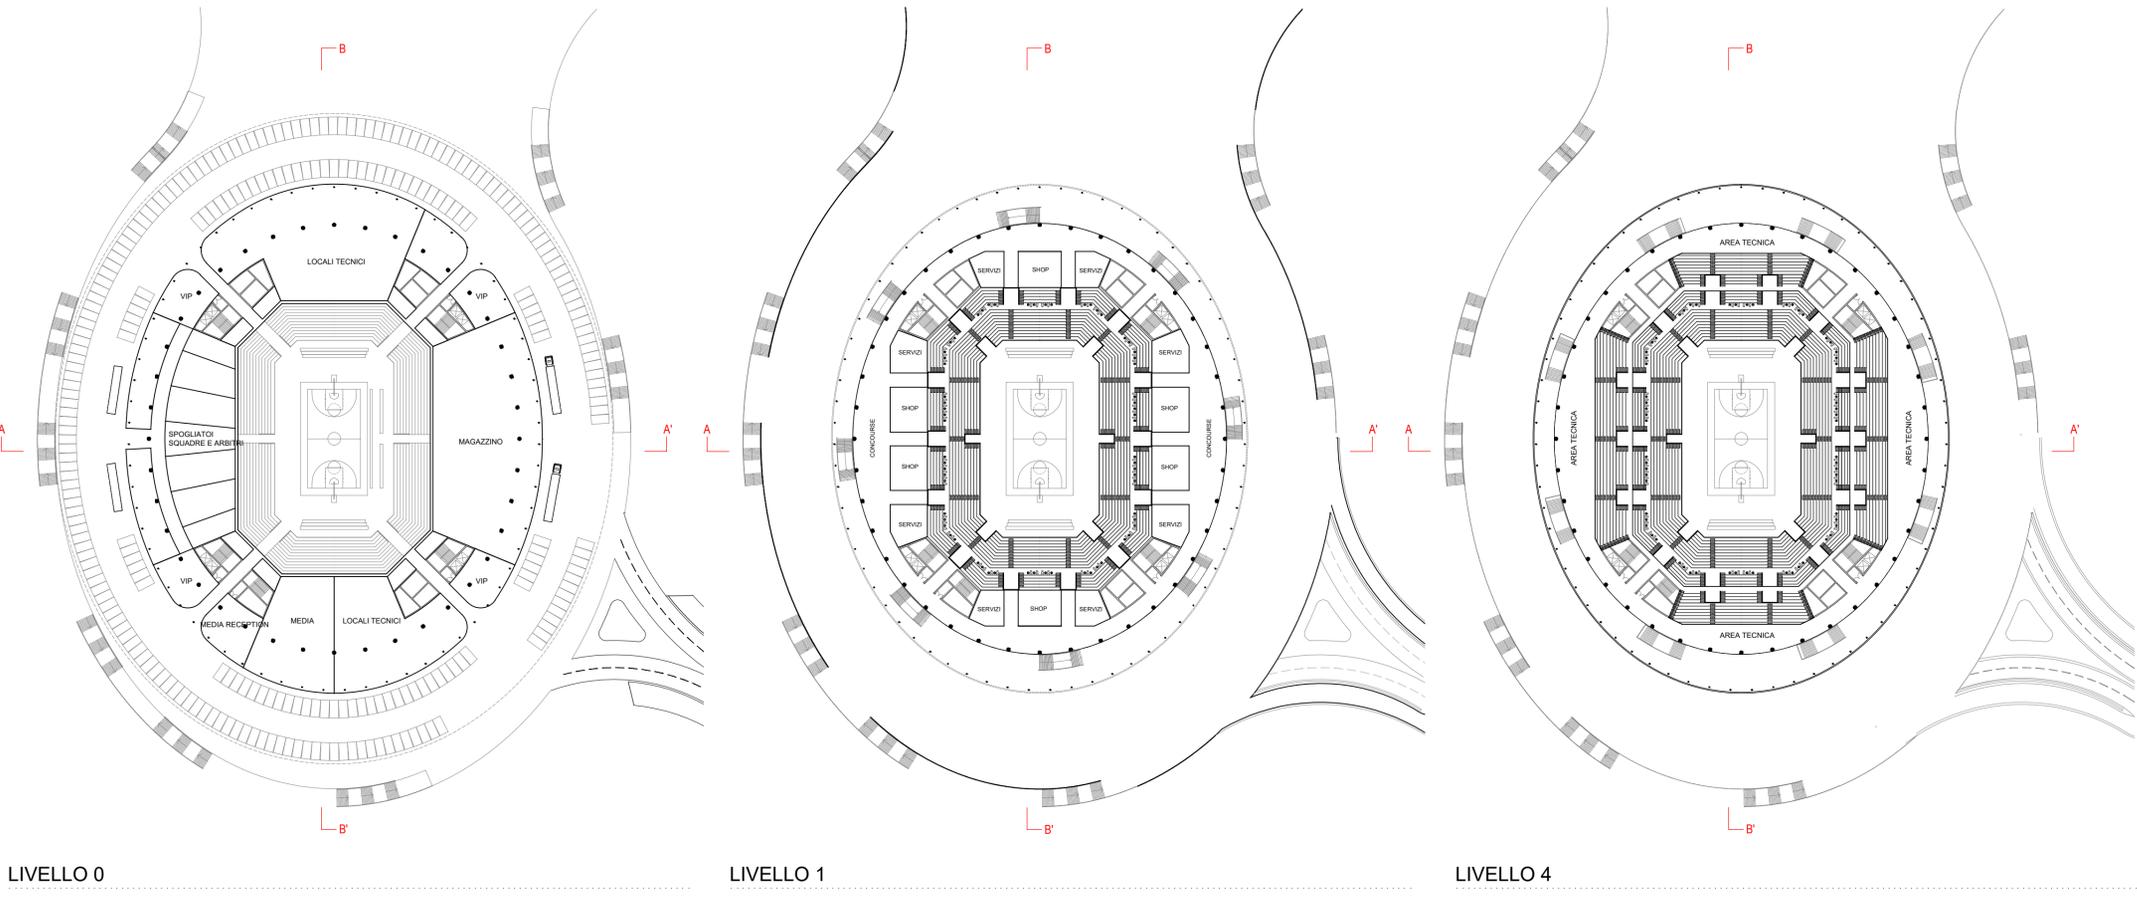


LIVELLO 0


LIVELLO 1

LIVELLO 4

SEZIONE A-A'

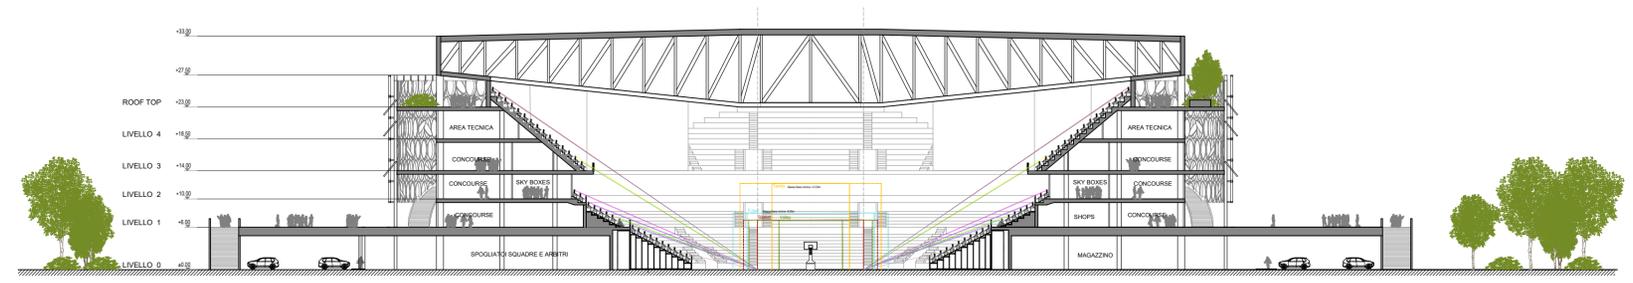

SEZIONE B-B'

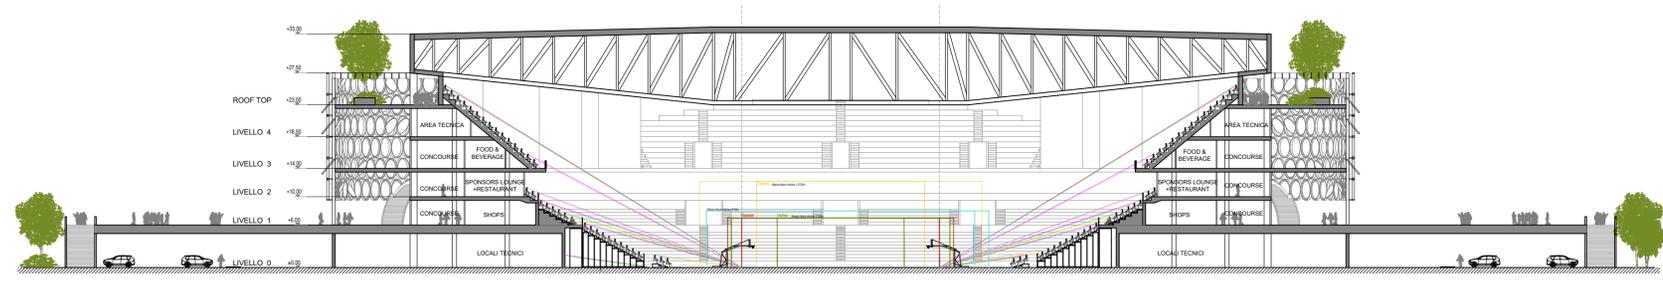

COMMITTENTE



COMUNE DI VENEZIA



PROGETTO
**PIANO INTEGRATO METROPOLITANO
EX ART 21 DL 152/21 - PNRR M5C2
INTERVENTO 2.2.**

BOSCO DELLO SPORT
Intervento 105 - Arena

GRUPPO DI LAVORO

Architettura: arch. **ALESSANDRA DAL CIN**
Strutture: arch. **MATTEO FIORINDO**
Impianti: ing. **ROBERTO DI BUSSOLO**
Progetto urbanistico: ing. **FRANCESCO DITTADI**
Servizio Impianti LLPP
Direzione Urbanistica

EMISSIONE

**PROGETTO DI FATTIBILITÀ
TECNICO-ECONOMICA**

(di cui agli artt. 44 e 48 del decreto-legge 31 maggio 2021, n. 77, convertito nella legge 29 luglio 2021, n. 108, delle prime indicazioni e prescrizioni per la stesura dei Piani di Sicurezza e dell'aggiornamento dello studio del traffico).

TITOLO ELABORATO

ARCHITETTURA
Sintesi disegni

REV.	DATA	FILE	OGGETTO	DIS.	APPR.
a					
b					
c					
d					
e					
f					
g					
h					

RESPONSABILE UNICO DEL PROCEDIMENTO:
Ing. Simone Agrondi

ELABORATO N.
105

DATA	SCALA	FILE	N. INTERVENTO
16/03/2022	1:1000 - 1:500	-	105
PROGETTO	DISEGNO	VERIFICA	APPROVAZIONE