

**PROCEDURA DI SPORTELLO UNICO
PER LE ATTIVITÀ PRODUTTIVE
DI CUI AL DPR 160/2010 E
LEGGE REGIONALE 55/2012
PER LA REALIZZAZIONE DI UN CENTRO
NAUTICO CON AREA ACCOGLIENZA,
SPAZI OFFICINA E AREE DEPOSITO**

Comune di Venezia
Via Moranzani 76
Malcontenta (VE)
fg. 194 mapp. 131


Tavola stato di fatto, conformità,
rilievo quotato e opere di urbanizzazione
Planimetrie scala 1:500

CENTRO NAUTICO FUSINA SRL
Via Daniele Manin 60 - Mestre VE
c.f e p.i.00854080272
legale rappresentante: Adriano Fornasiero


TAG Architetti
di Antonio Fornasiero & C.
S.a.s. tra professionisti
p.i.e.c.f. 04458380278

TAG
Architetti


Via Forte Marghera 17/c
30172 Venezia-Mestre
t. 041975687
info@tag-architetti.com
www.tag-architetti.com

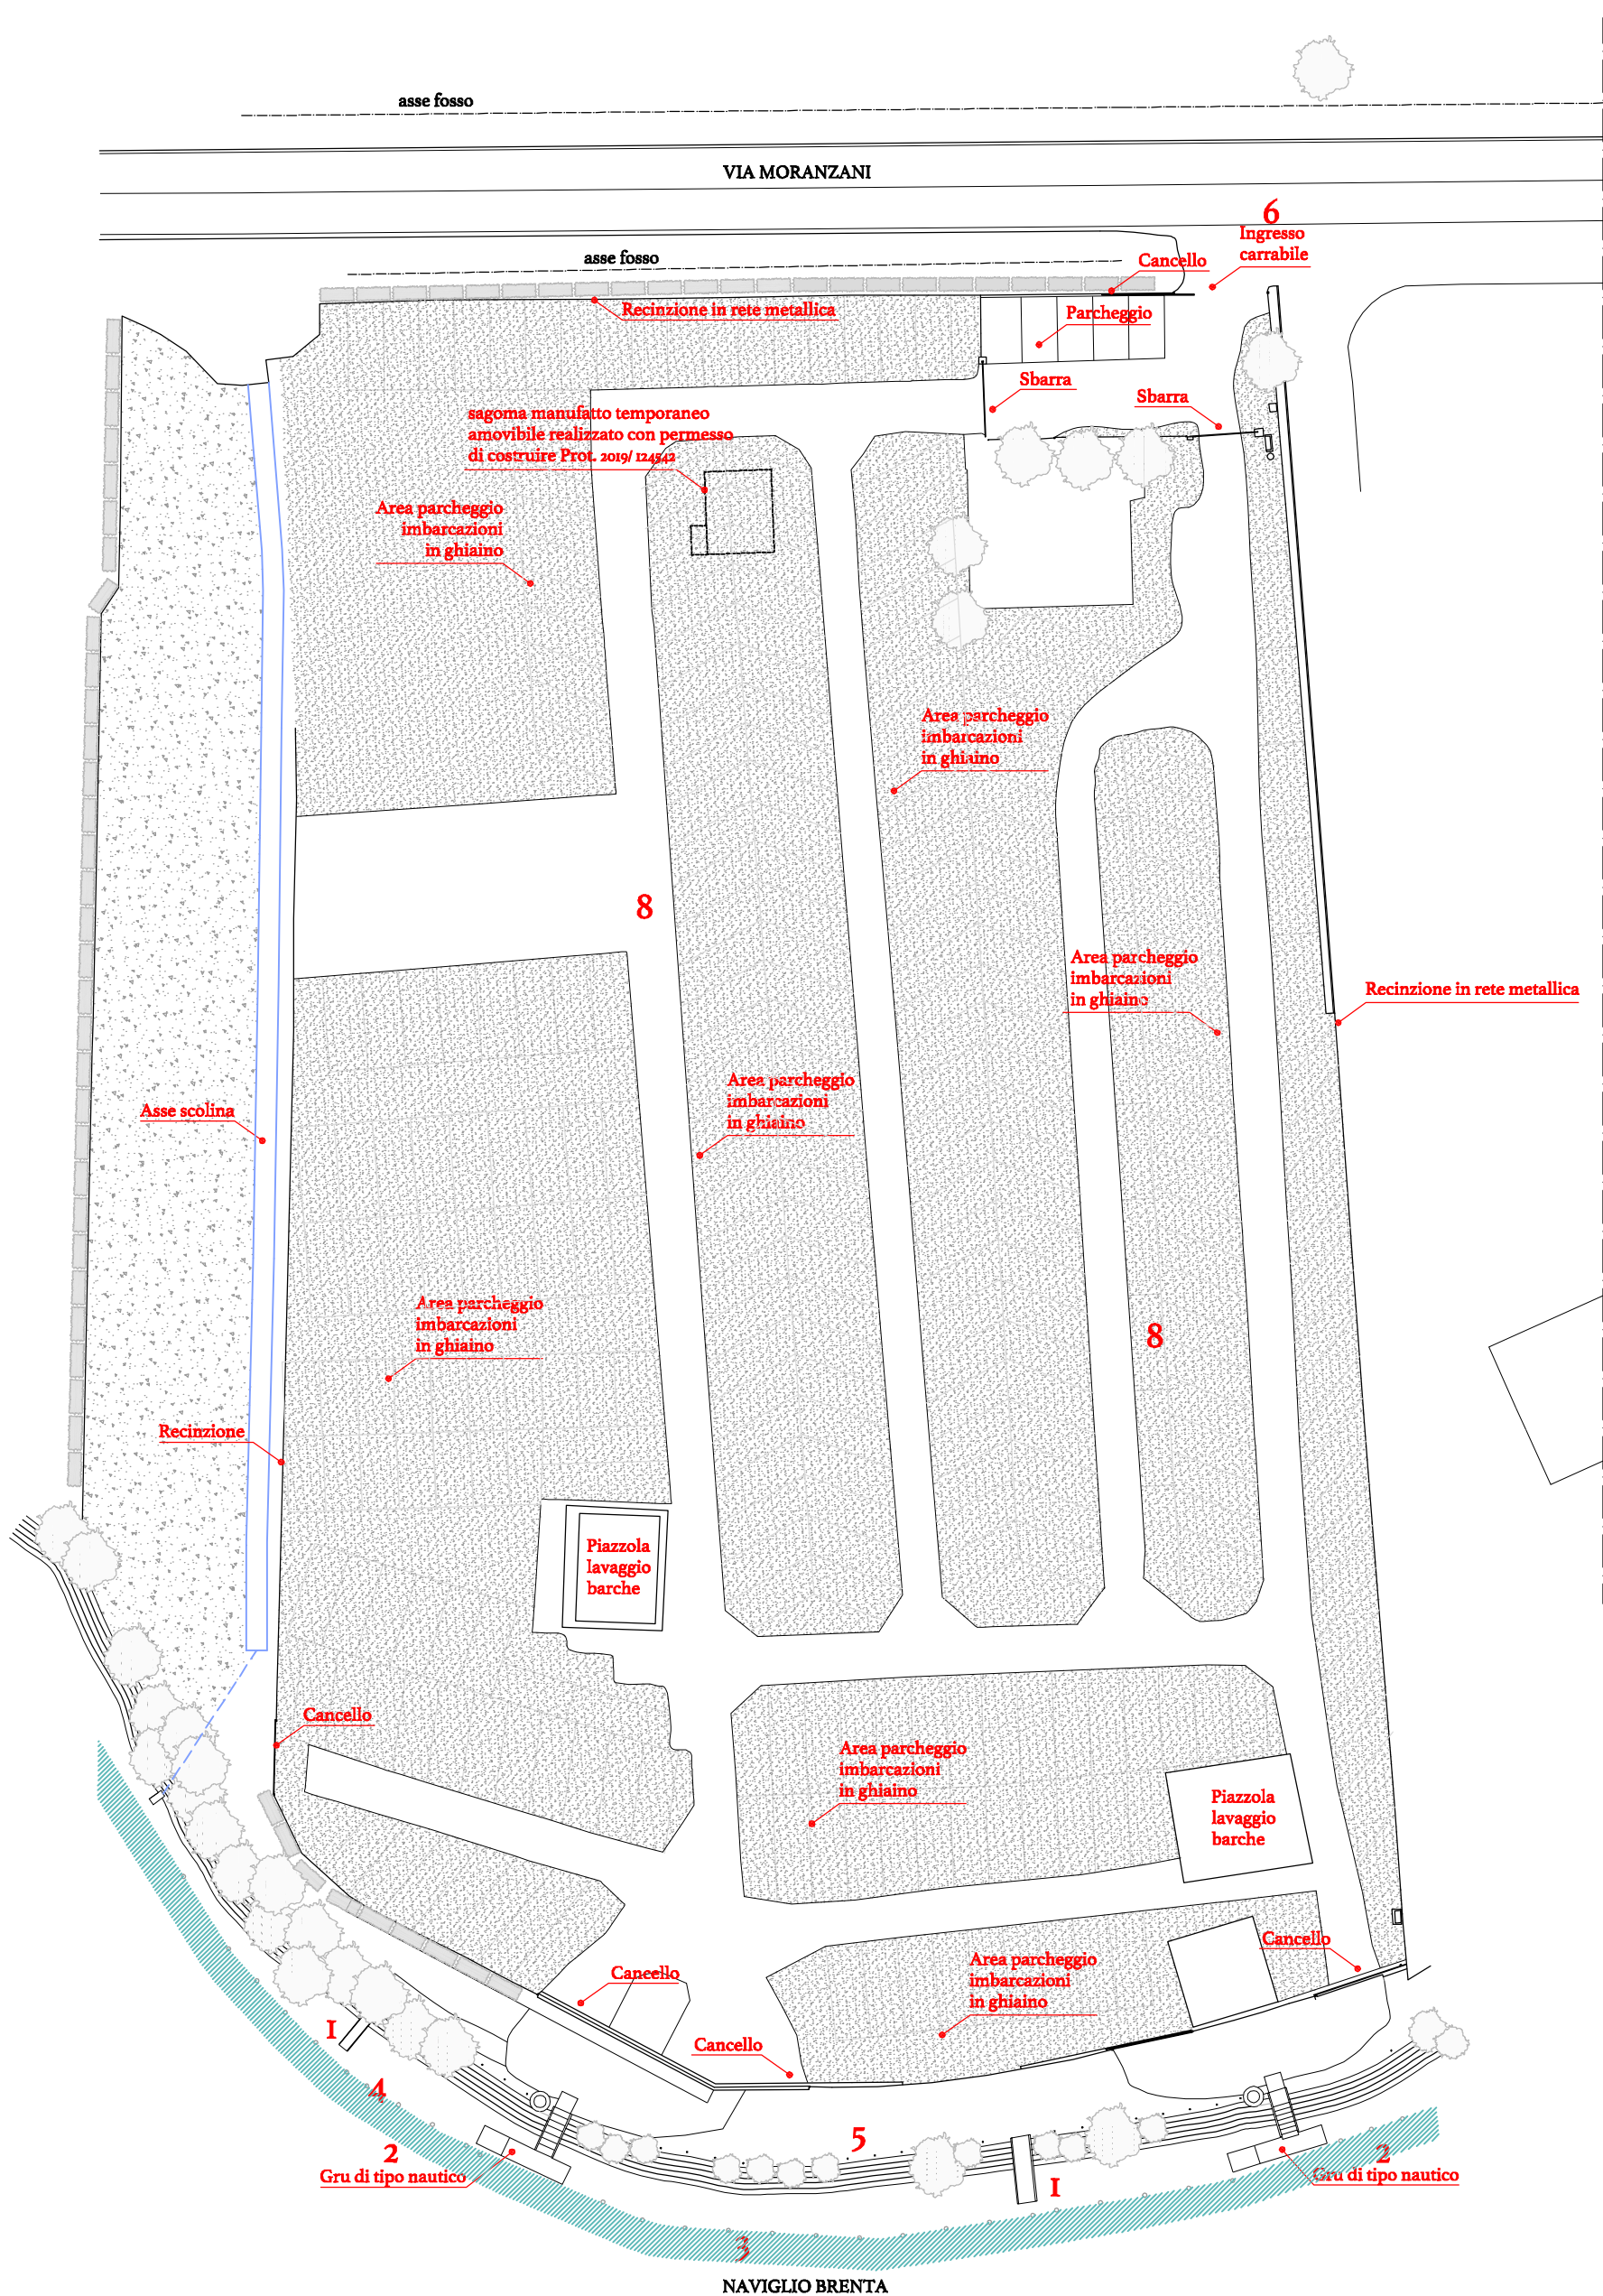


Conformità edilizia_ planimetria _ scala 1:500

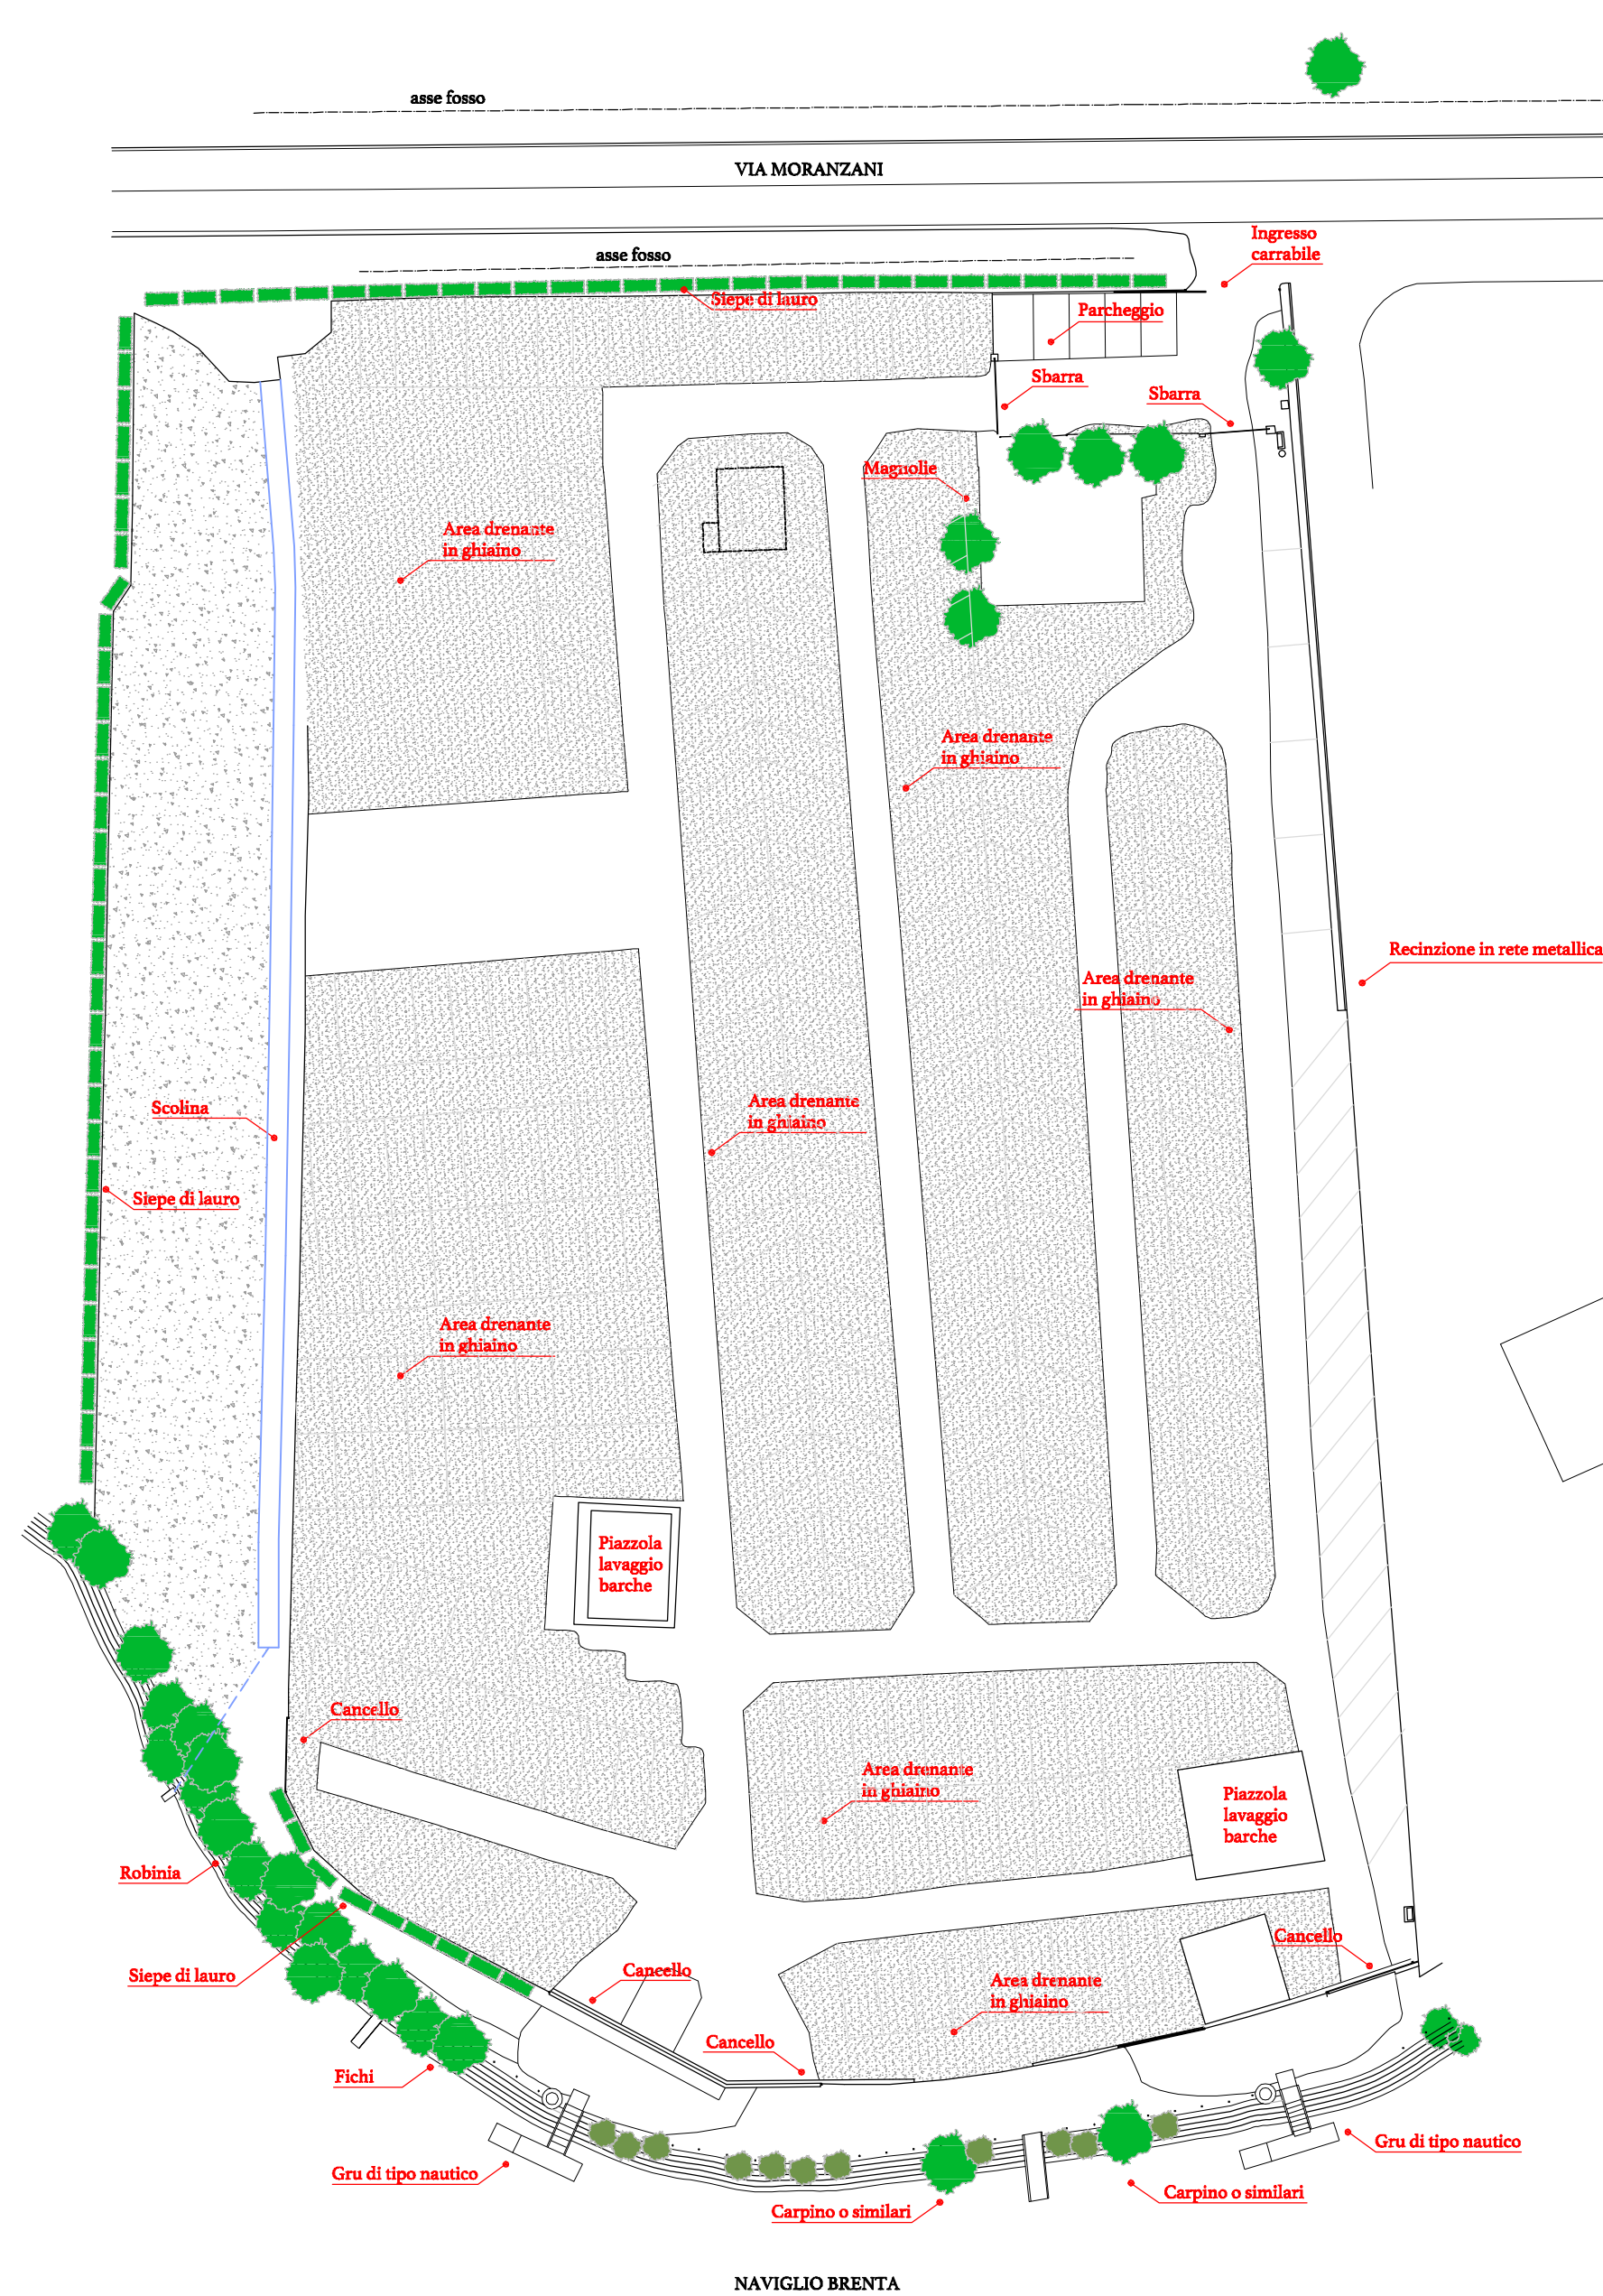

Vegetazione e sistemazioni esterne_planimetria _scala 1:500

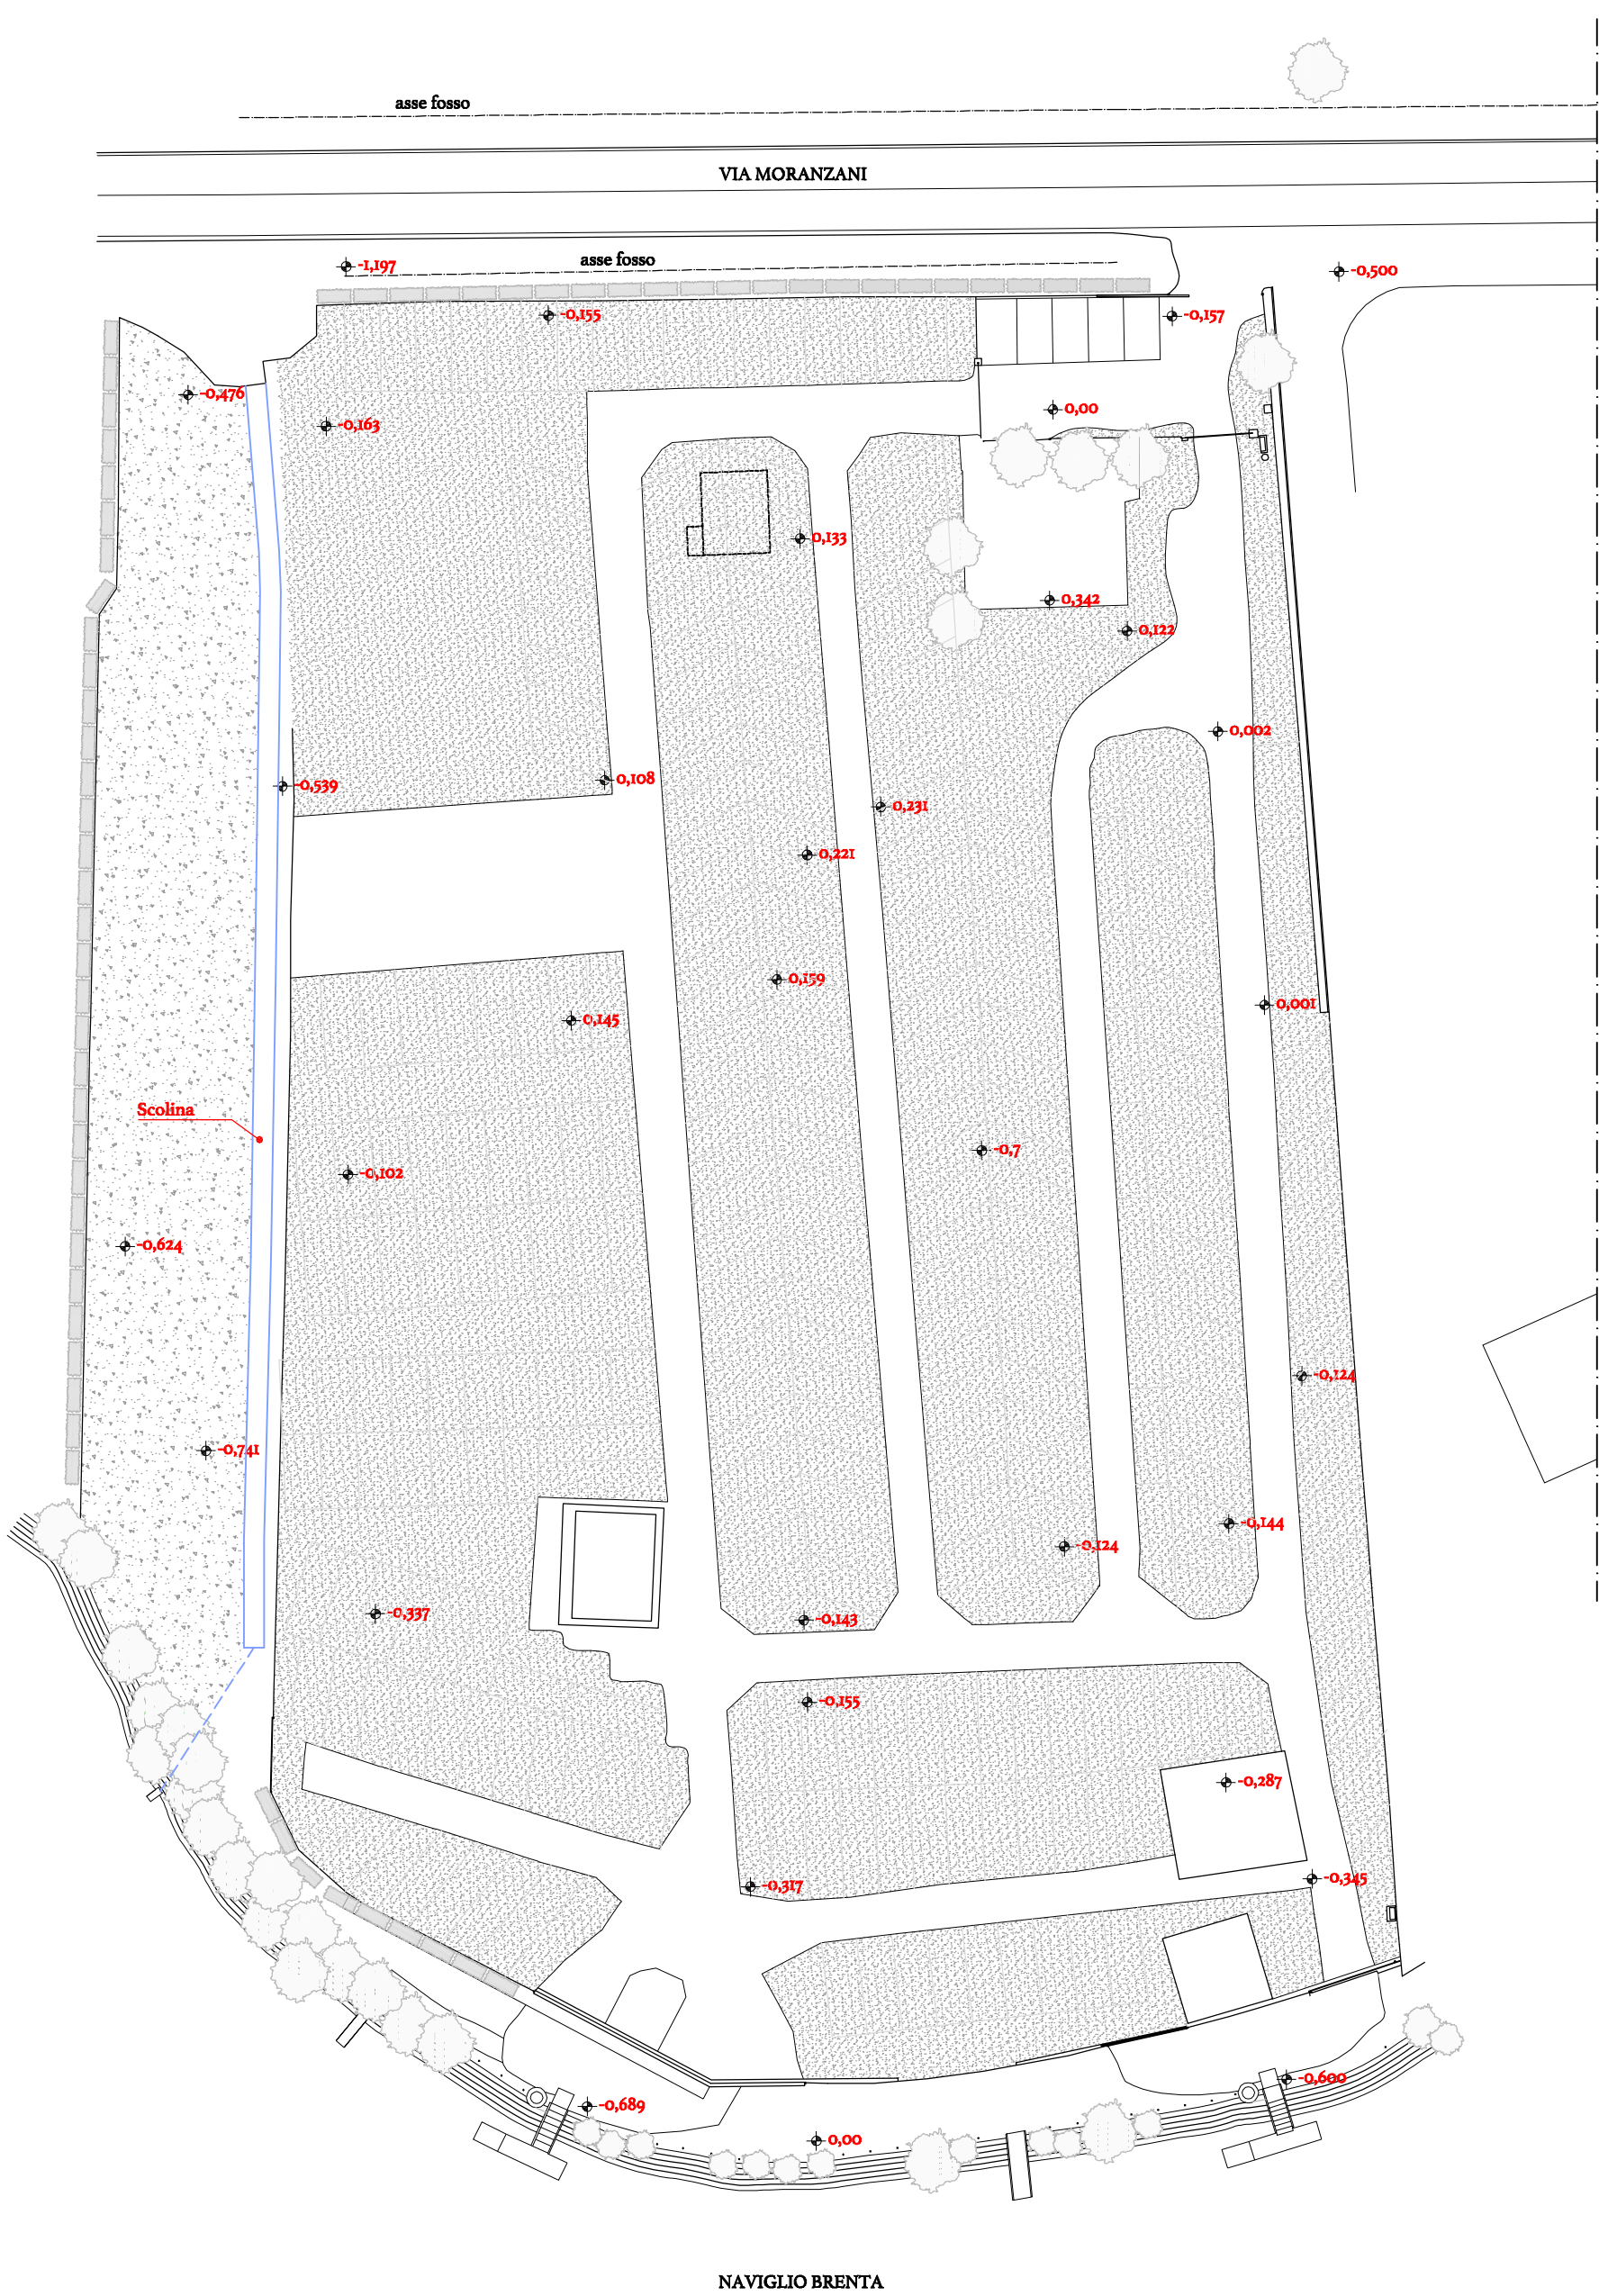

Rilievo quotato planimetria scala 1:500

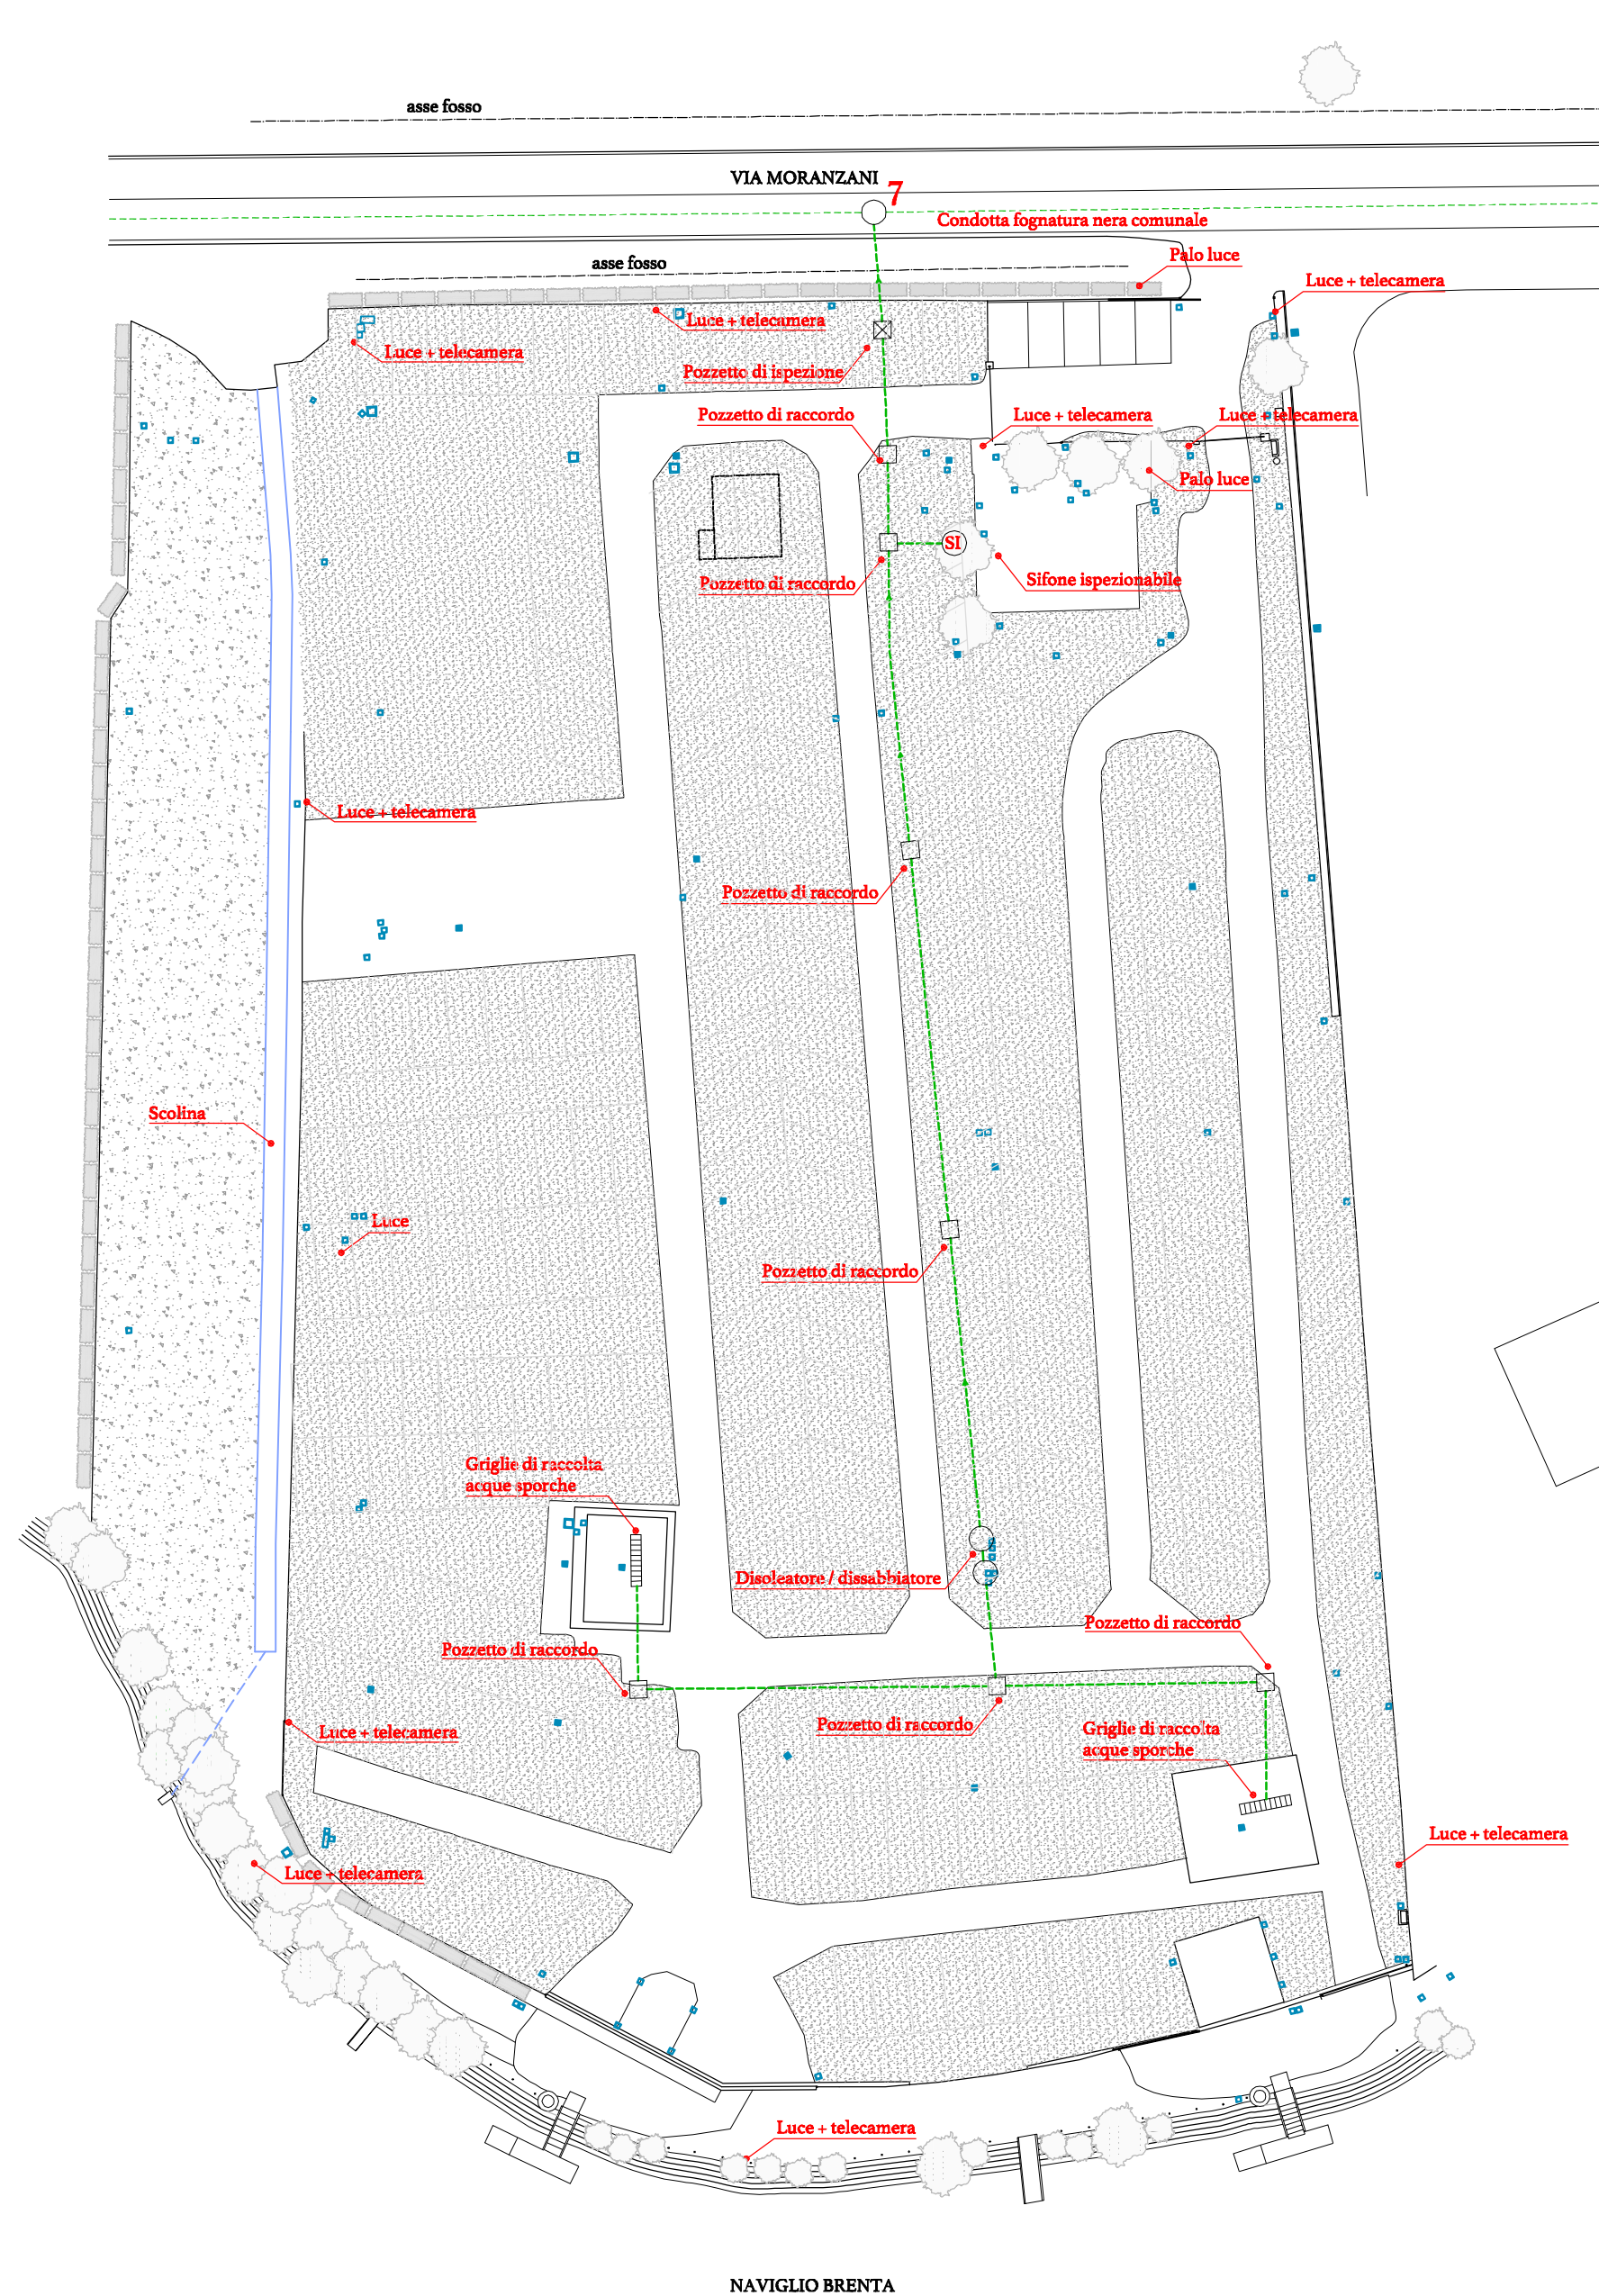





Opere urbanizzazione (fognatura, illuminazione)_ planimetria _ scala 1:500

LEGENDA CONFORMITA' EDILIZIA

1. Pontili e passerelle in legno permessi con Autorizzazione prot. 93/11713 del 01/12/1997 e concessi da genio Civile prot. 715197 del 13/12/2006
2. Gru di tipo nautico permessi con Autorizzazione prot. 93/11713 del 01/12/1997 (previo nullaosta del Genio Civile)
3. Spazio acqueo concesso dal Genio Civile con Autorizzazione Prot.714053 del 23/12/2009 W09_001364 (pratica ampliamento)
4. Briccole concesse dal Genio Civile con Autorizzazione W95_001925 con rinnovo del 03/06/2016;
5. Paletti in legno (in tot. 38) per delimitazione area, concessi dal Genio Civile con Prot. 31606 del 26/01/2018 W95_001925
6. Accesso carraio e recinzione lungo via Moranzani permessi con Autorizzazione n° 46/07 del 11/06/2007
7. Allacciamento e scarico alla fognatura comunale, autorizzato con prot. 367544/757 del 30/09/2002
8. Concessione in sanatoria Prot. 53548/30738/00 del 03/09/1997 per "cambio d'uso dell'area da agricola ad artigianale per rimessaggio barche a cielo aperto"

LEGENDA GENERALE

 - | | | | |
|---|-----------------------------------|---|---------------------------|
|  | Pozzetto di ispezione |  | Pozzetto acque meteoriche |
|  | Pozzetto di raccordo |  | Caditoia |
|  | Sifone ispezionabile |  | Ghiaino |
|  | Disoleatore / dissabbiatore |  | Erba |
|  | Griglia di raccolta acque sporche | | |