



NAVIGLIO BRENTA

Planimetria generale _ scala 1:500

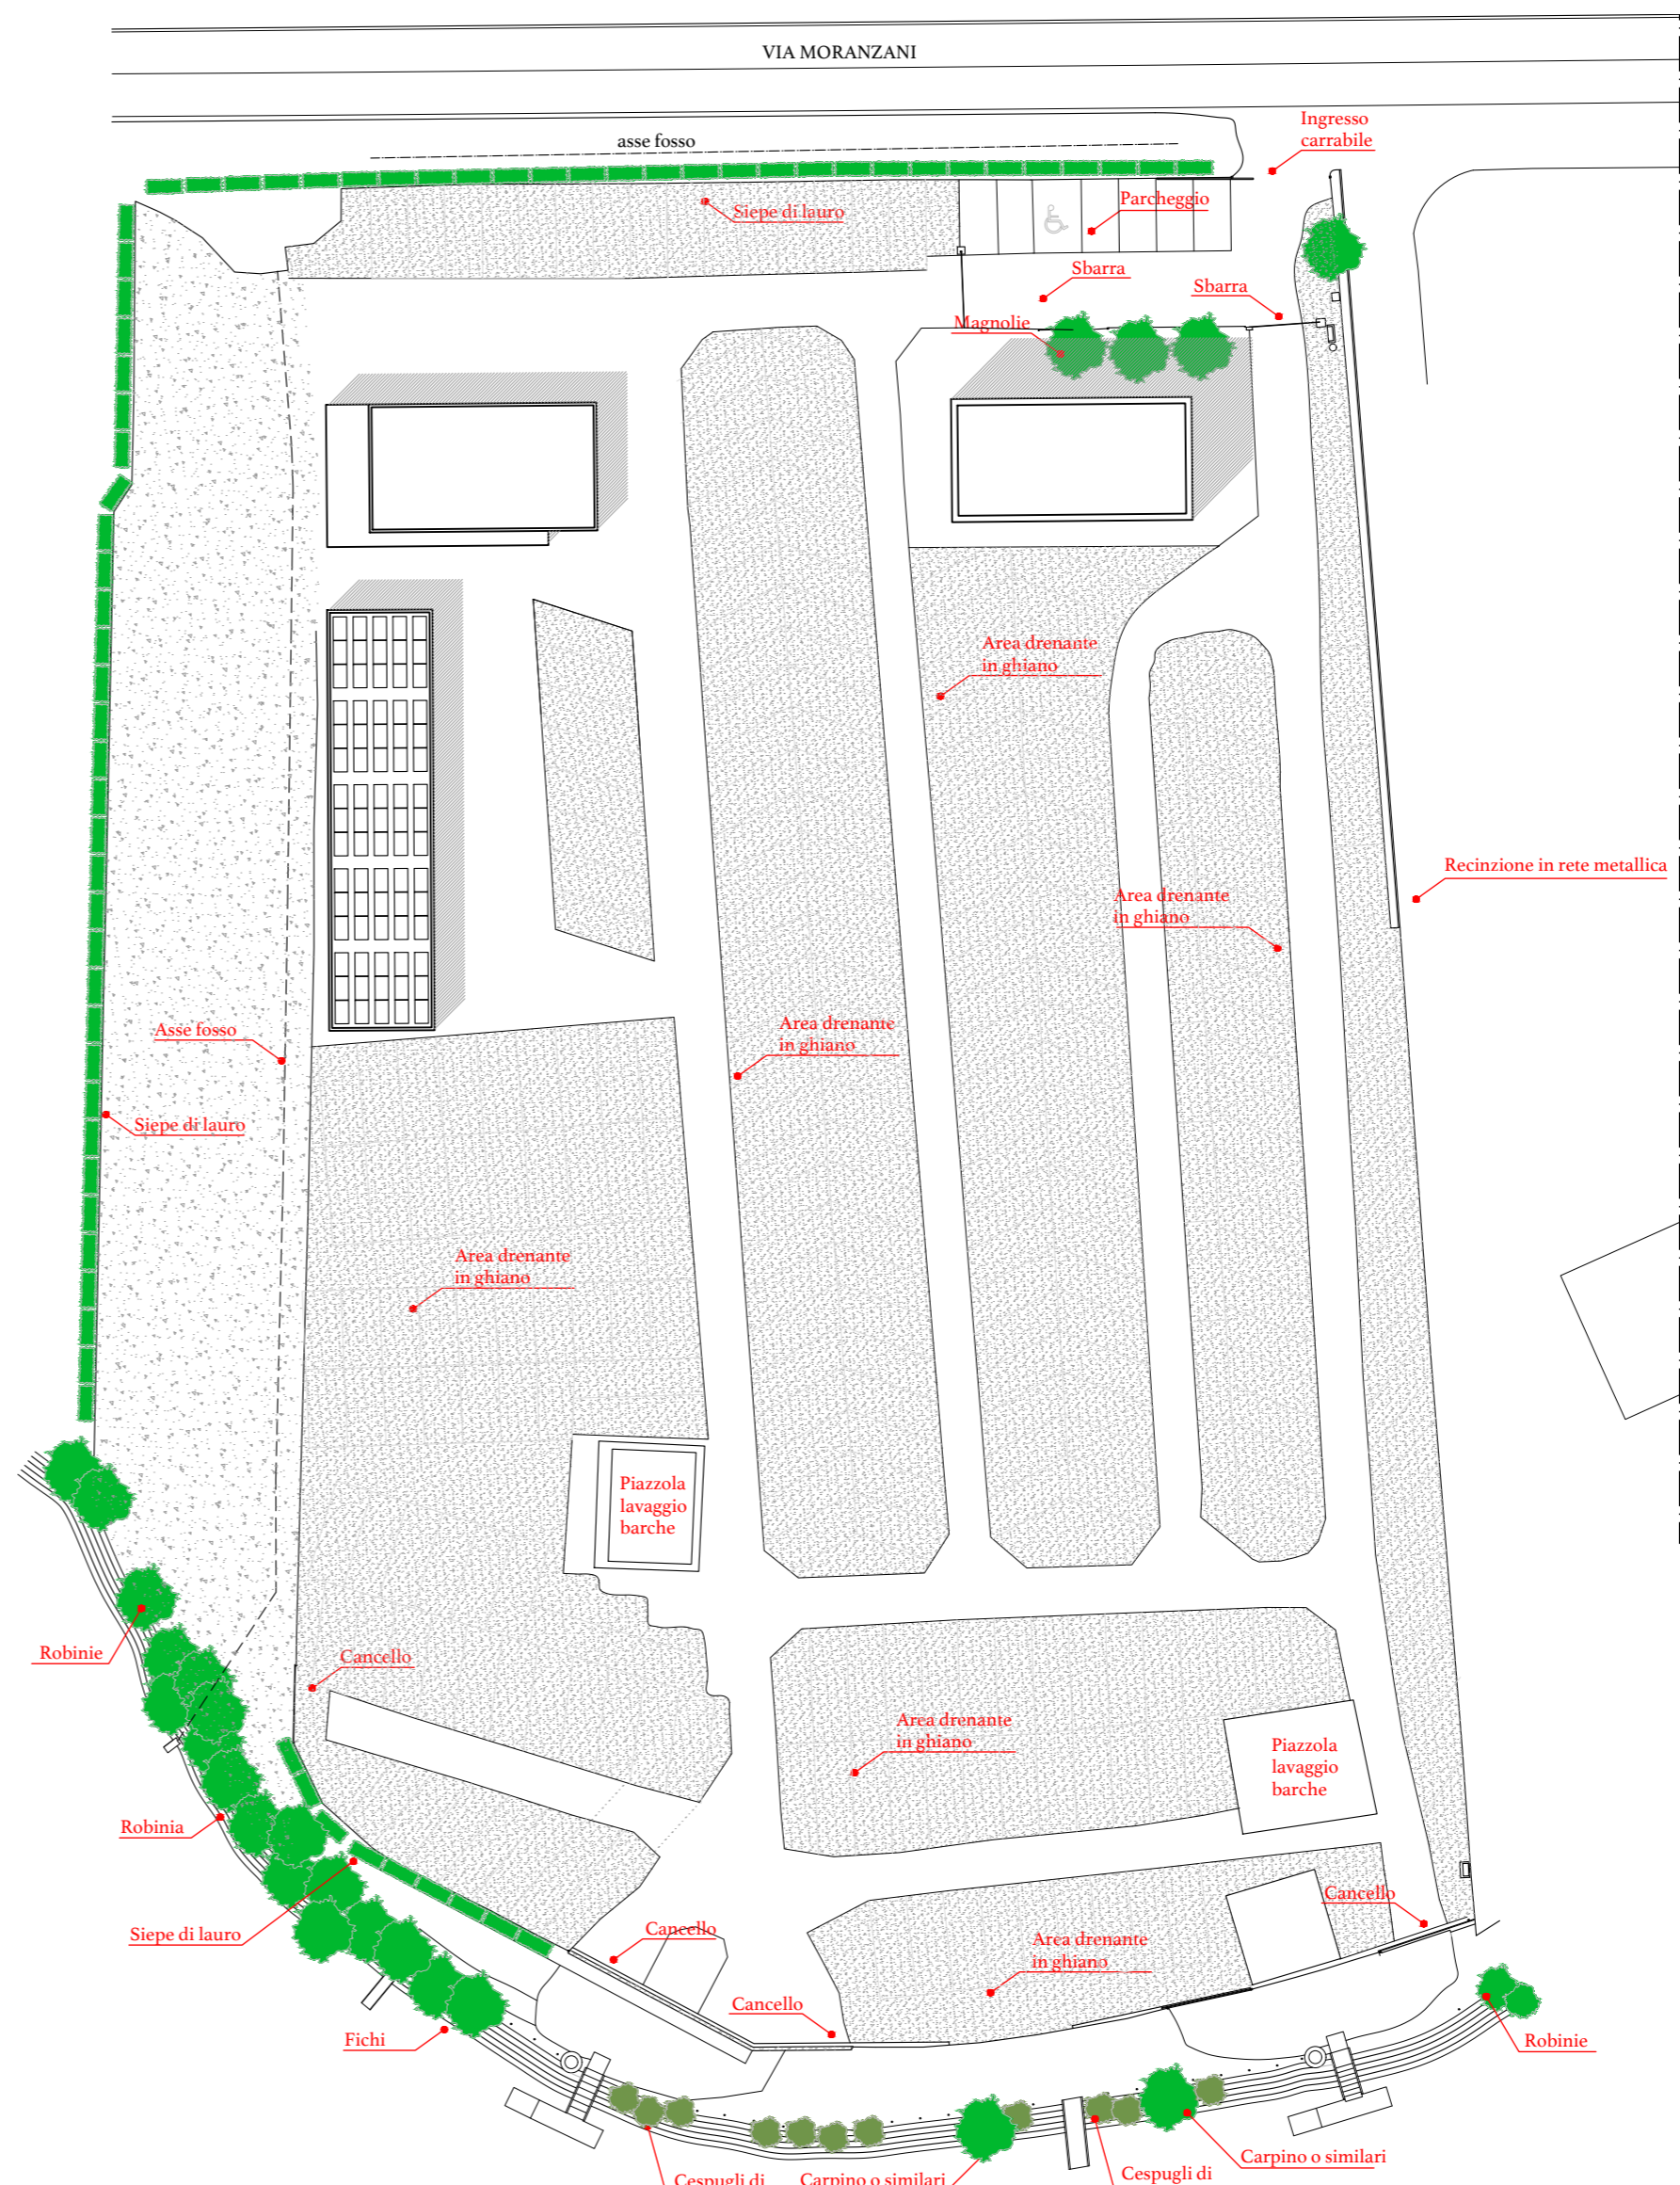


NAVIGLIO BRENTA

Vegetazione e sistemazioni esterne _ scala 1:500

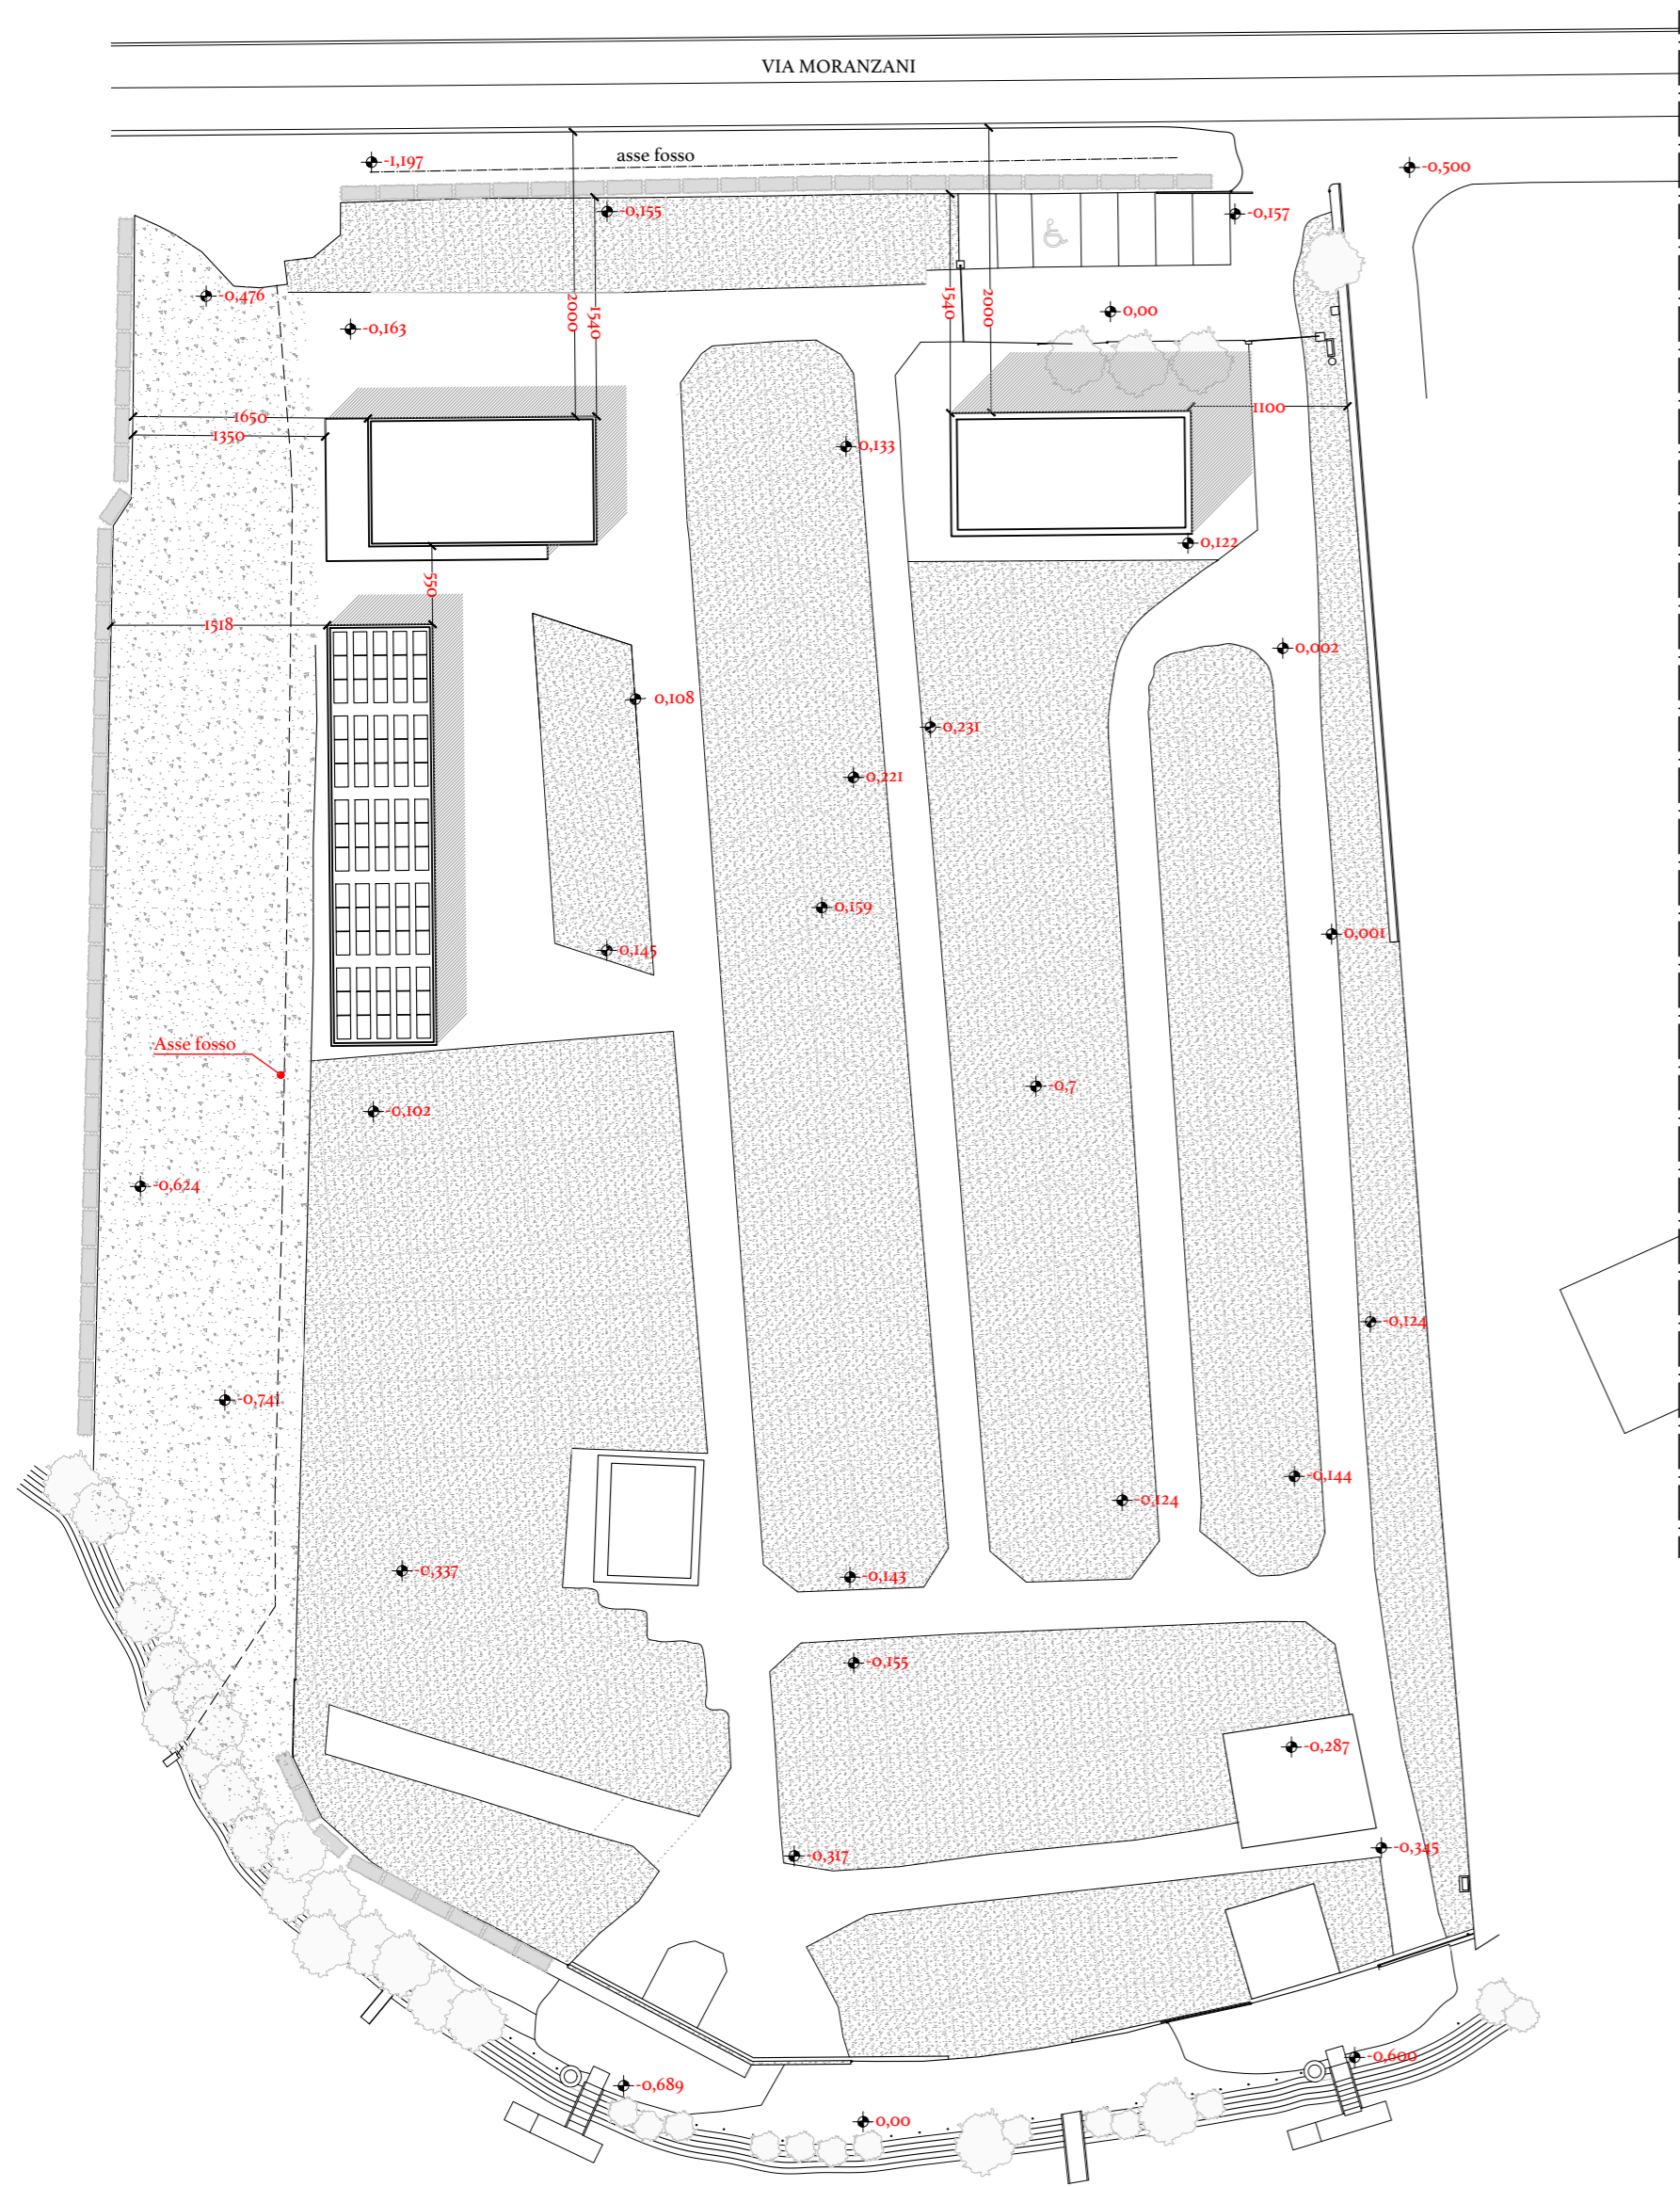

NAVIGLIO BRENTA

Stato di progetto quotato _ planimetria _ scala 1:500

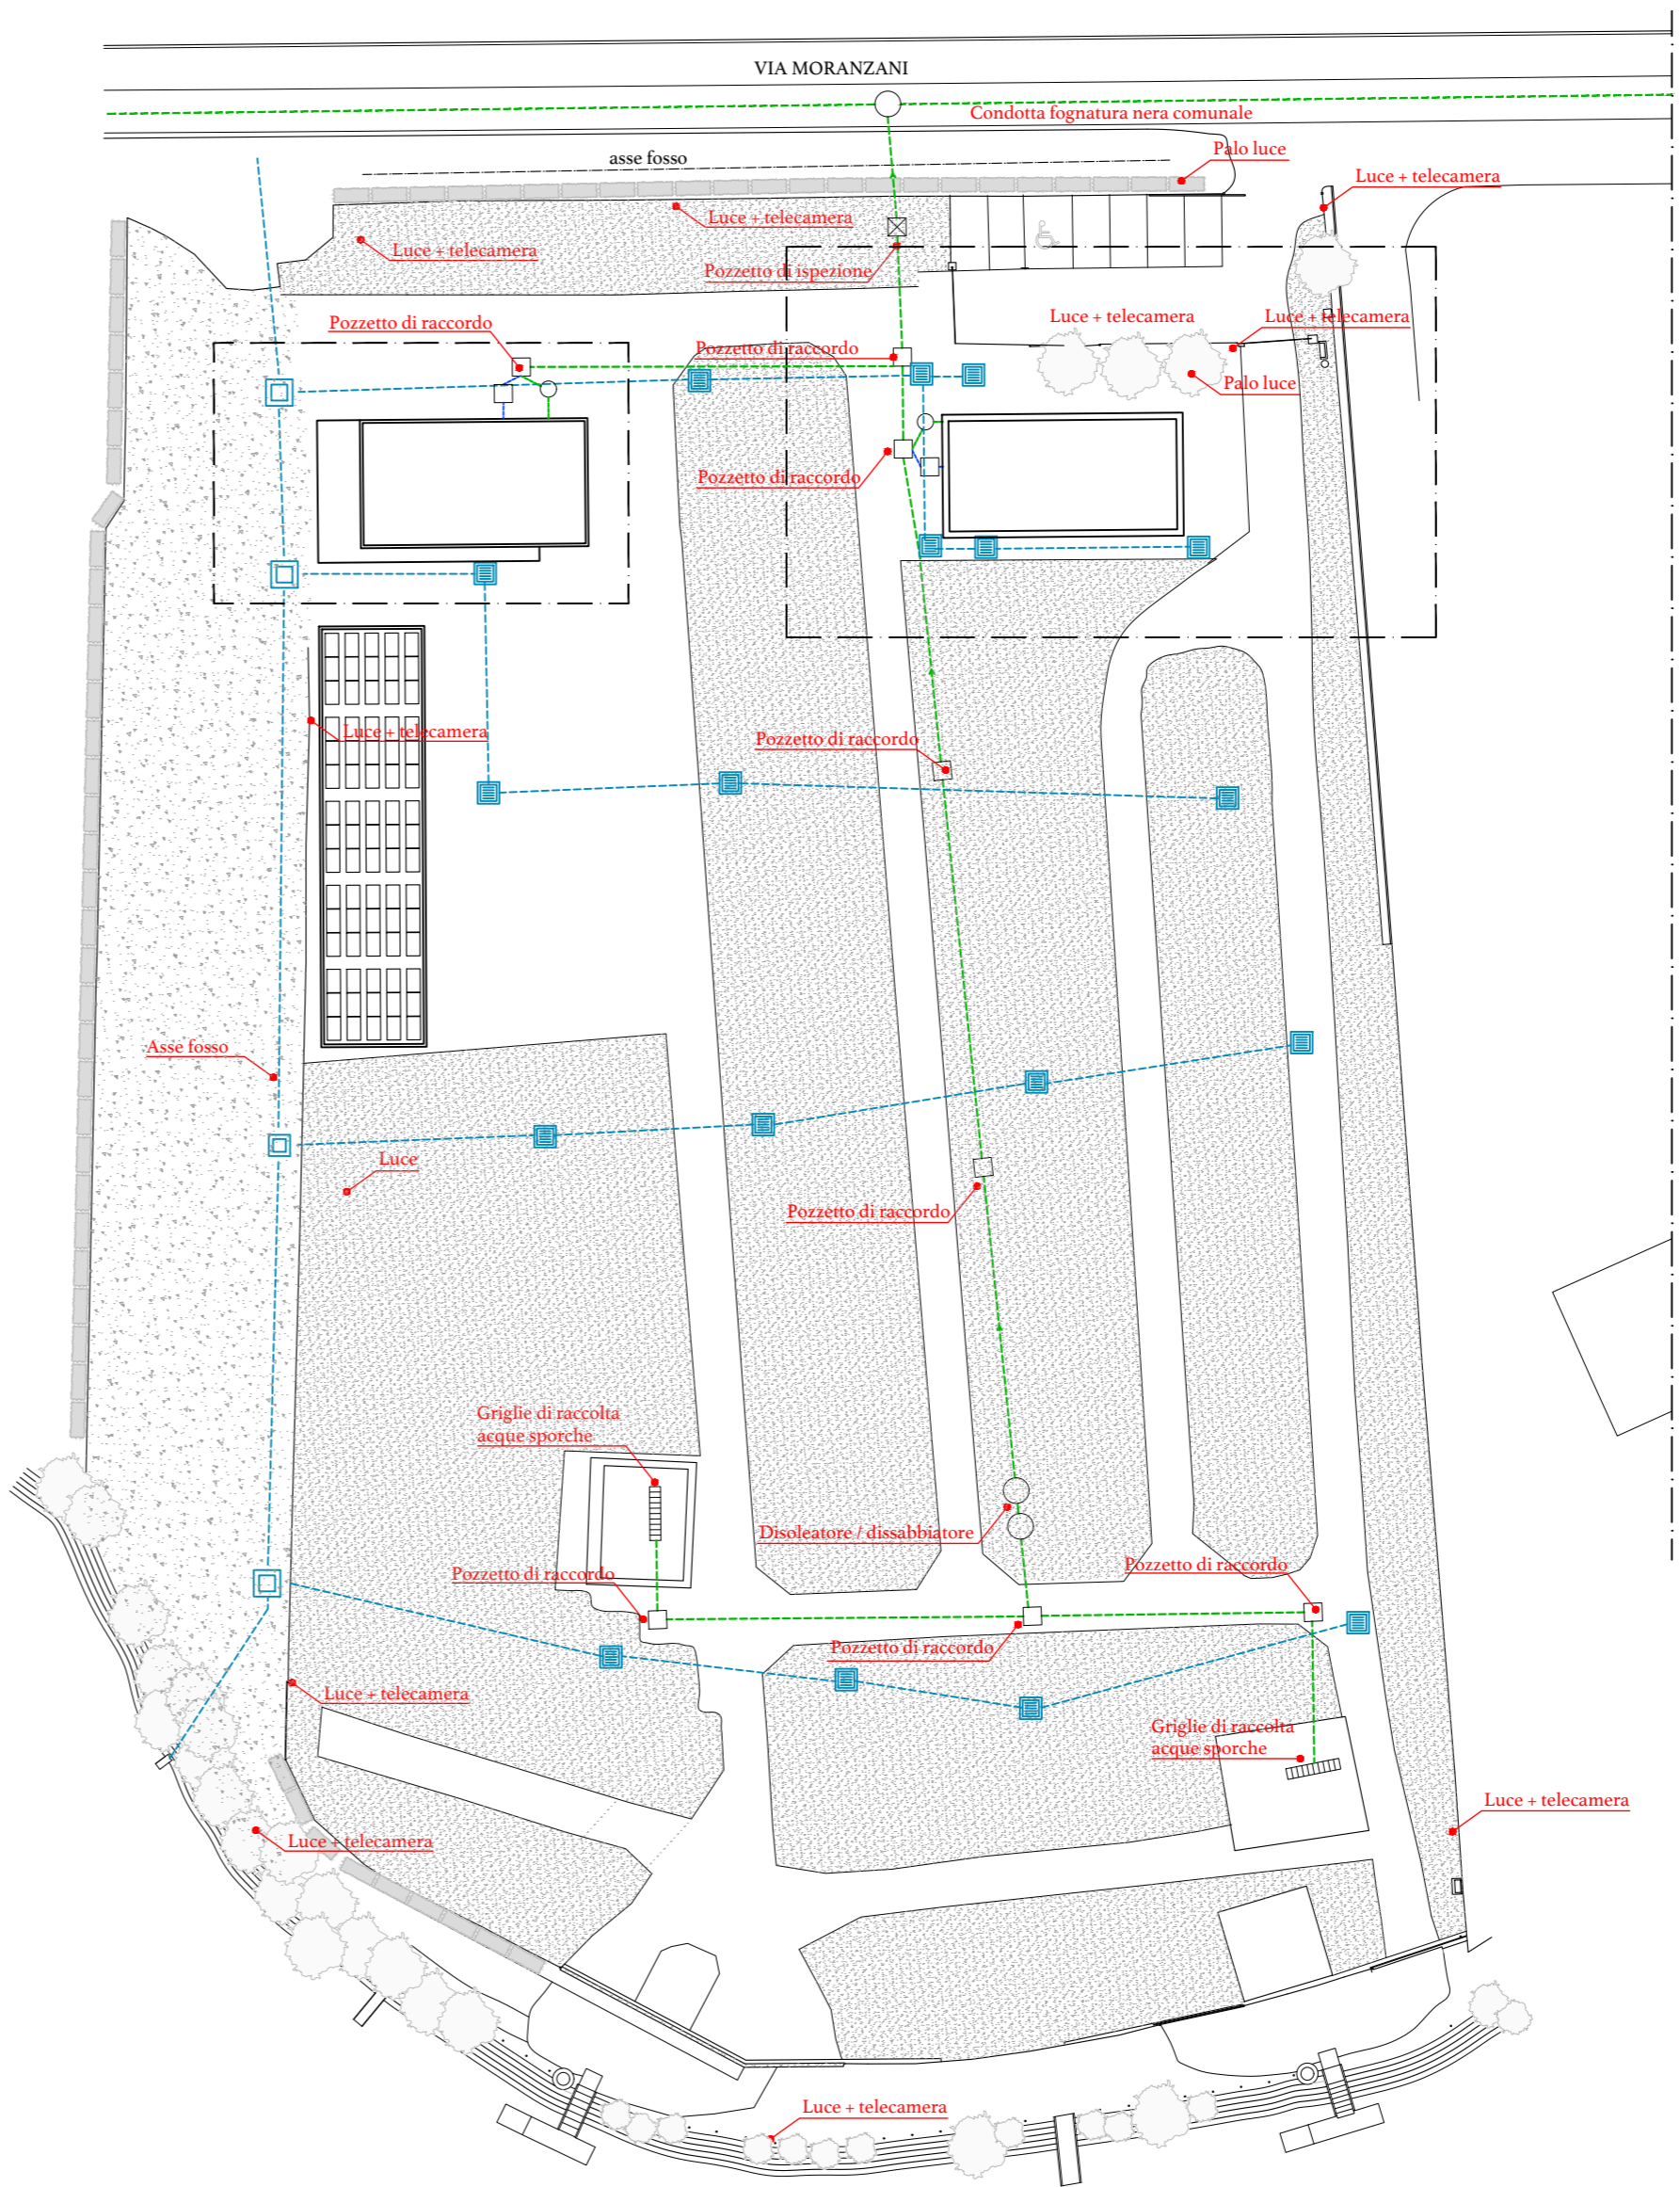


NAVIGLIO BRENTA


Opere urbanizzazioni _ planimetria _ scala 1:500

LEGENDA GENERALE

- Pozzetto di ispezione
- Pozzetto di raccordo
- Sifone ispezionabile
- Disoleatore / dissabbiatore
- Griglia di raccolta acque sporche
- Pozzetto acque meteoriche
- Caditoia
- Sifone fiorenze
- Condensa grassi
- Rete acque meteoriche
- Rete acque miste
- Ghiaino
- Erba

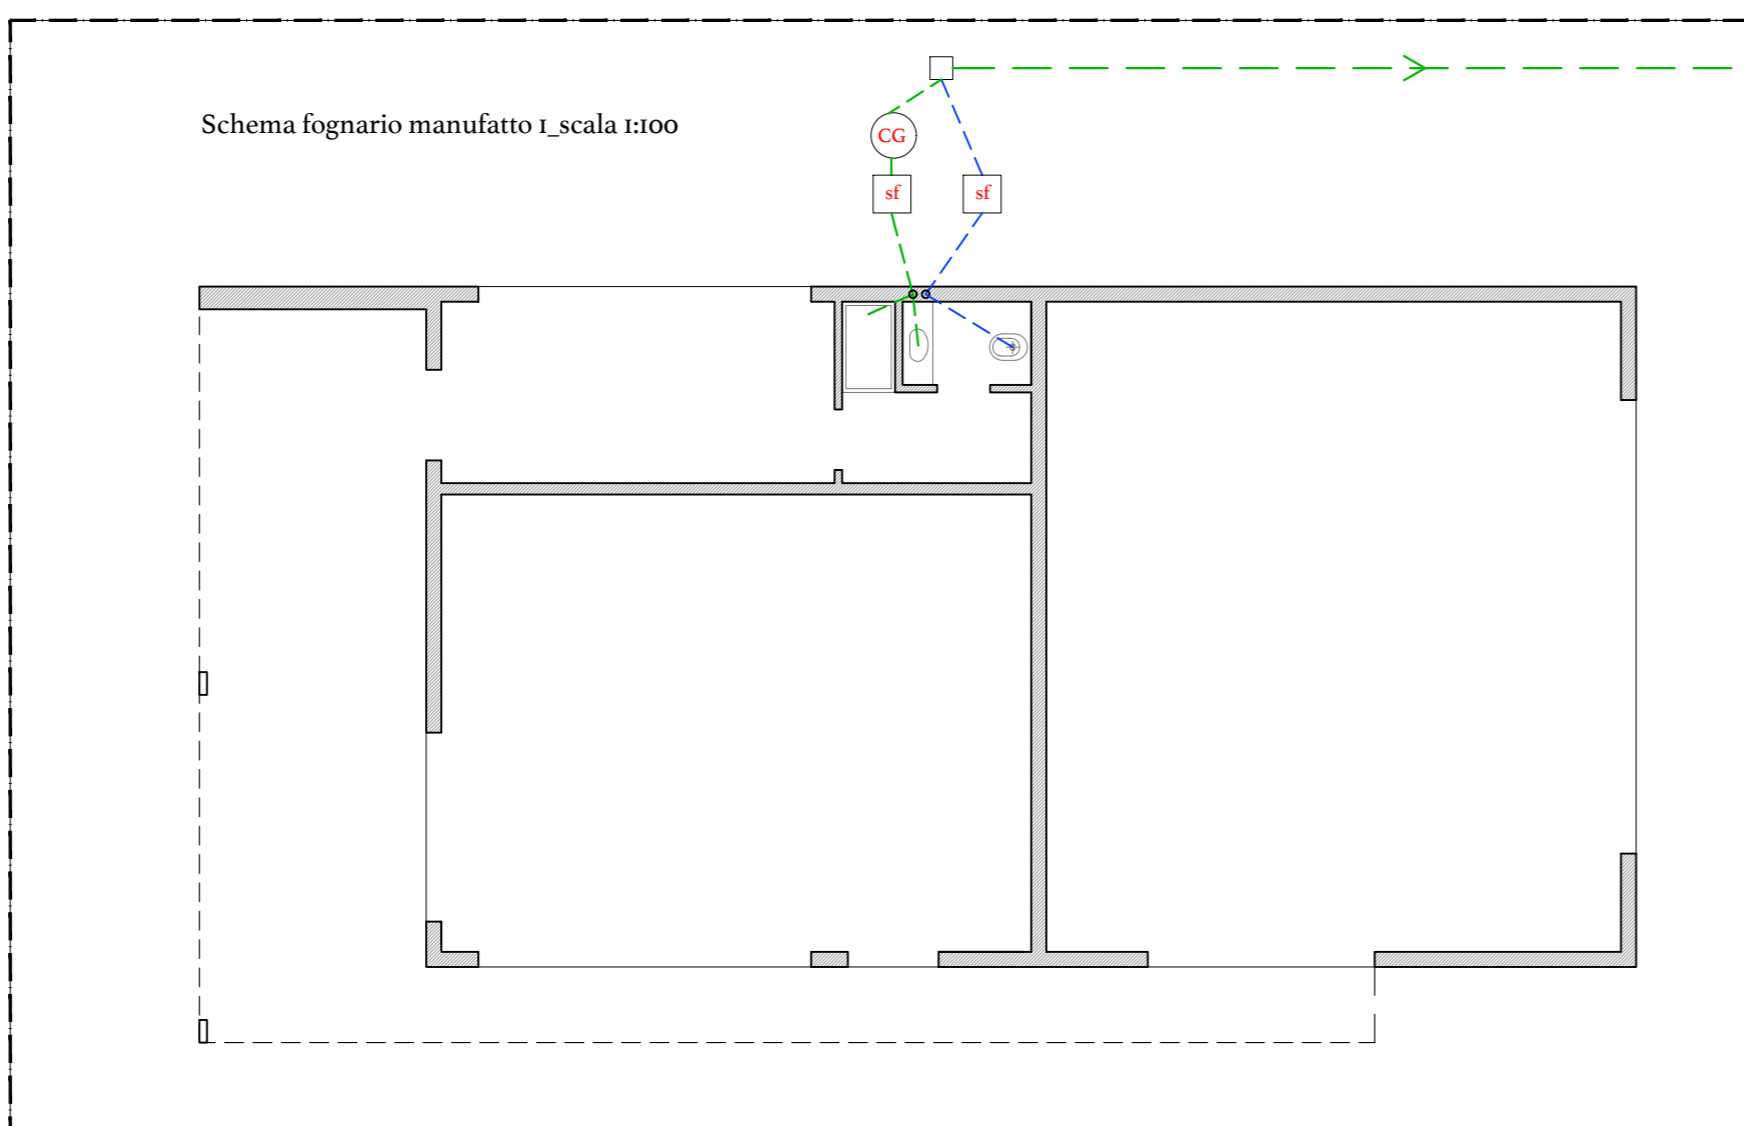

Schema fognario manufatto 1 _ scala 1:100

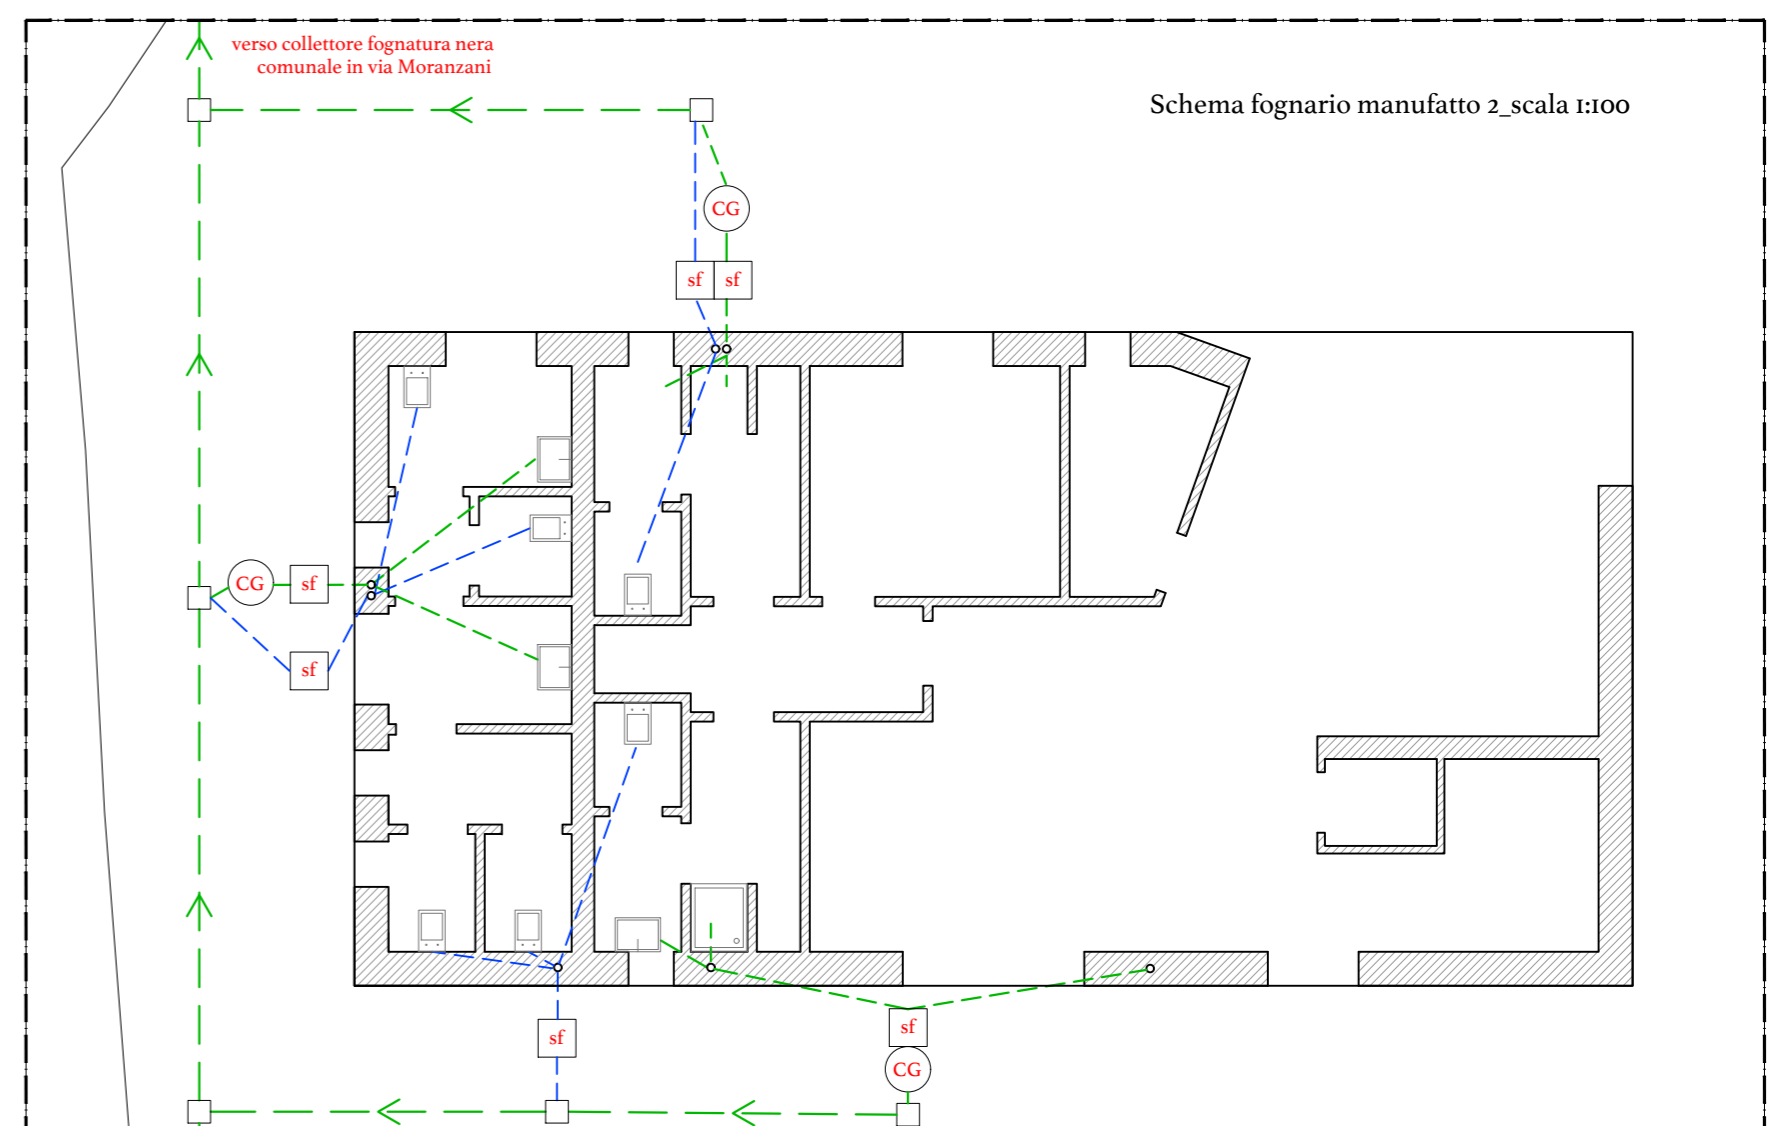

Schema fognario manufatto 2 _ scala 1:100