

PROCEDURA DI SPORTELLINO UNICO  
PER LE ATTIVITÀ PRODUTTIVE  
DI CUI AL DPR 160/2010 E  
LEGGE REGIONALE 55/2012  
PER LA REALIZZAZIONE DI UN CENTRO  
NAUTICO CON AREA ACCOGLIENZA,  
SPAZI OFFICINA E AREE DEPOSITO

Comune di Venezia  
Via Moranzani 76  
Malcontenta (VE)  
fg. 194 mapp. 131


Tavola comparativa

Planimetria scala 1:500

**CENTRO NAUTICO FUSINA SRL**

Via Daniele Manin 60 - Mestre VE  
c.f e p.i.00854080272  
legale rappresentante: Adriano Fornasiero

**TAG Architetti**  
di Antonio Fornasiero & C.  
S.a.s. tra professionisti  
p.i. e c.f. 04458380278

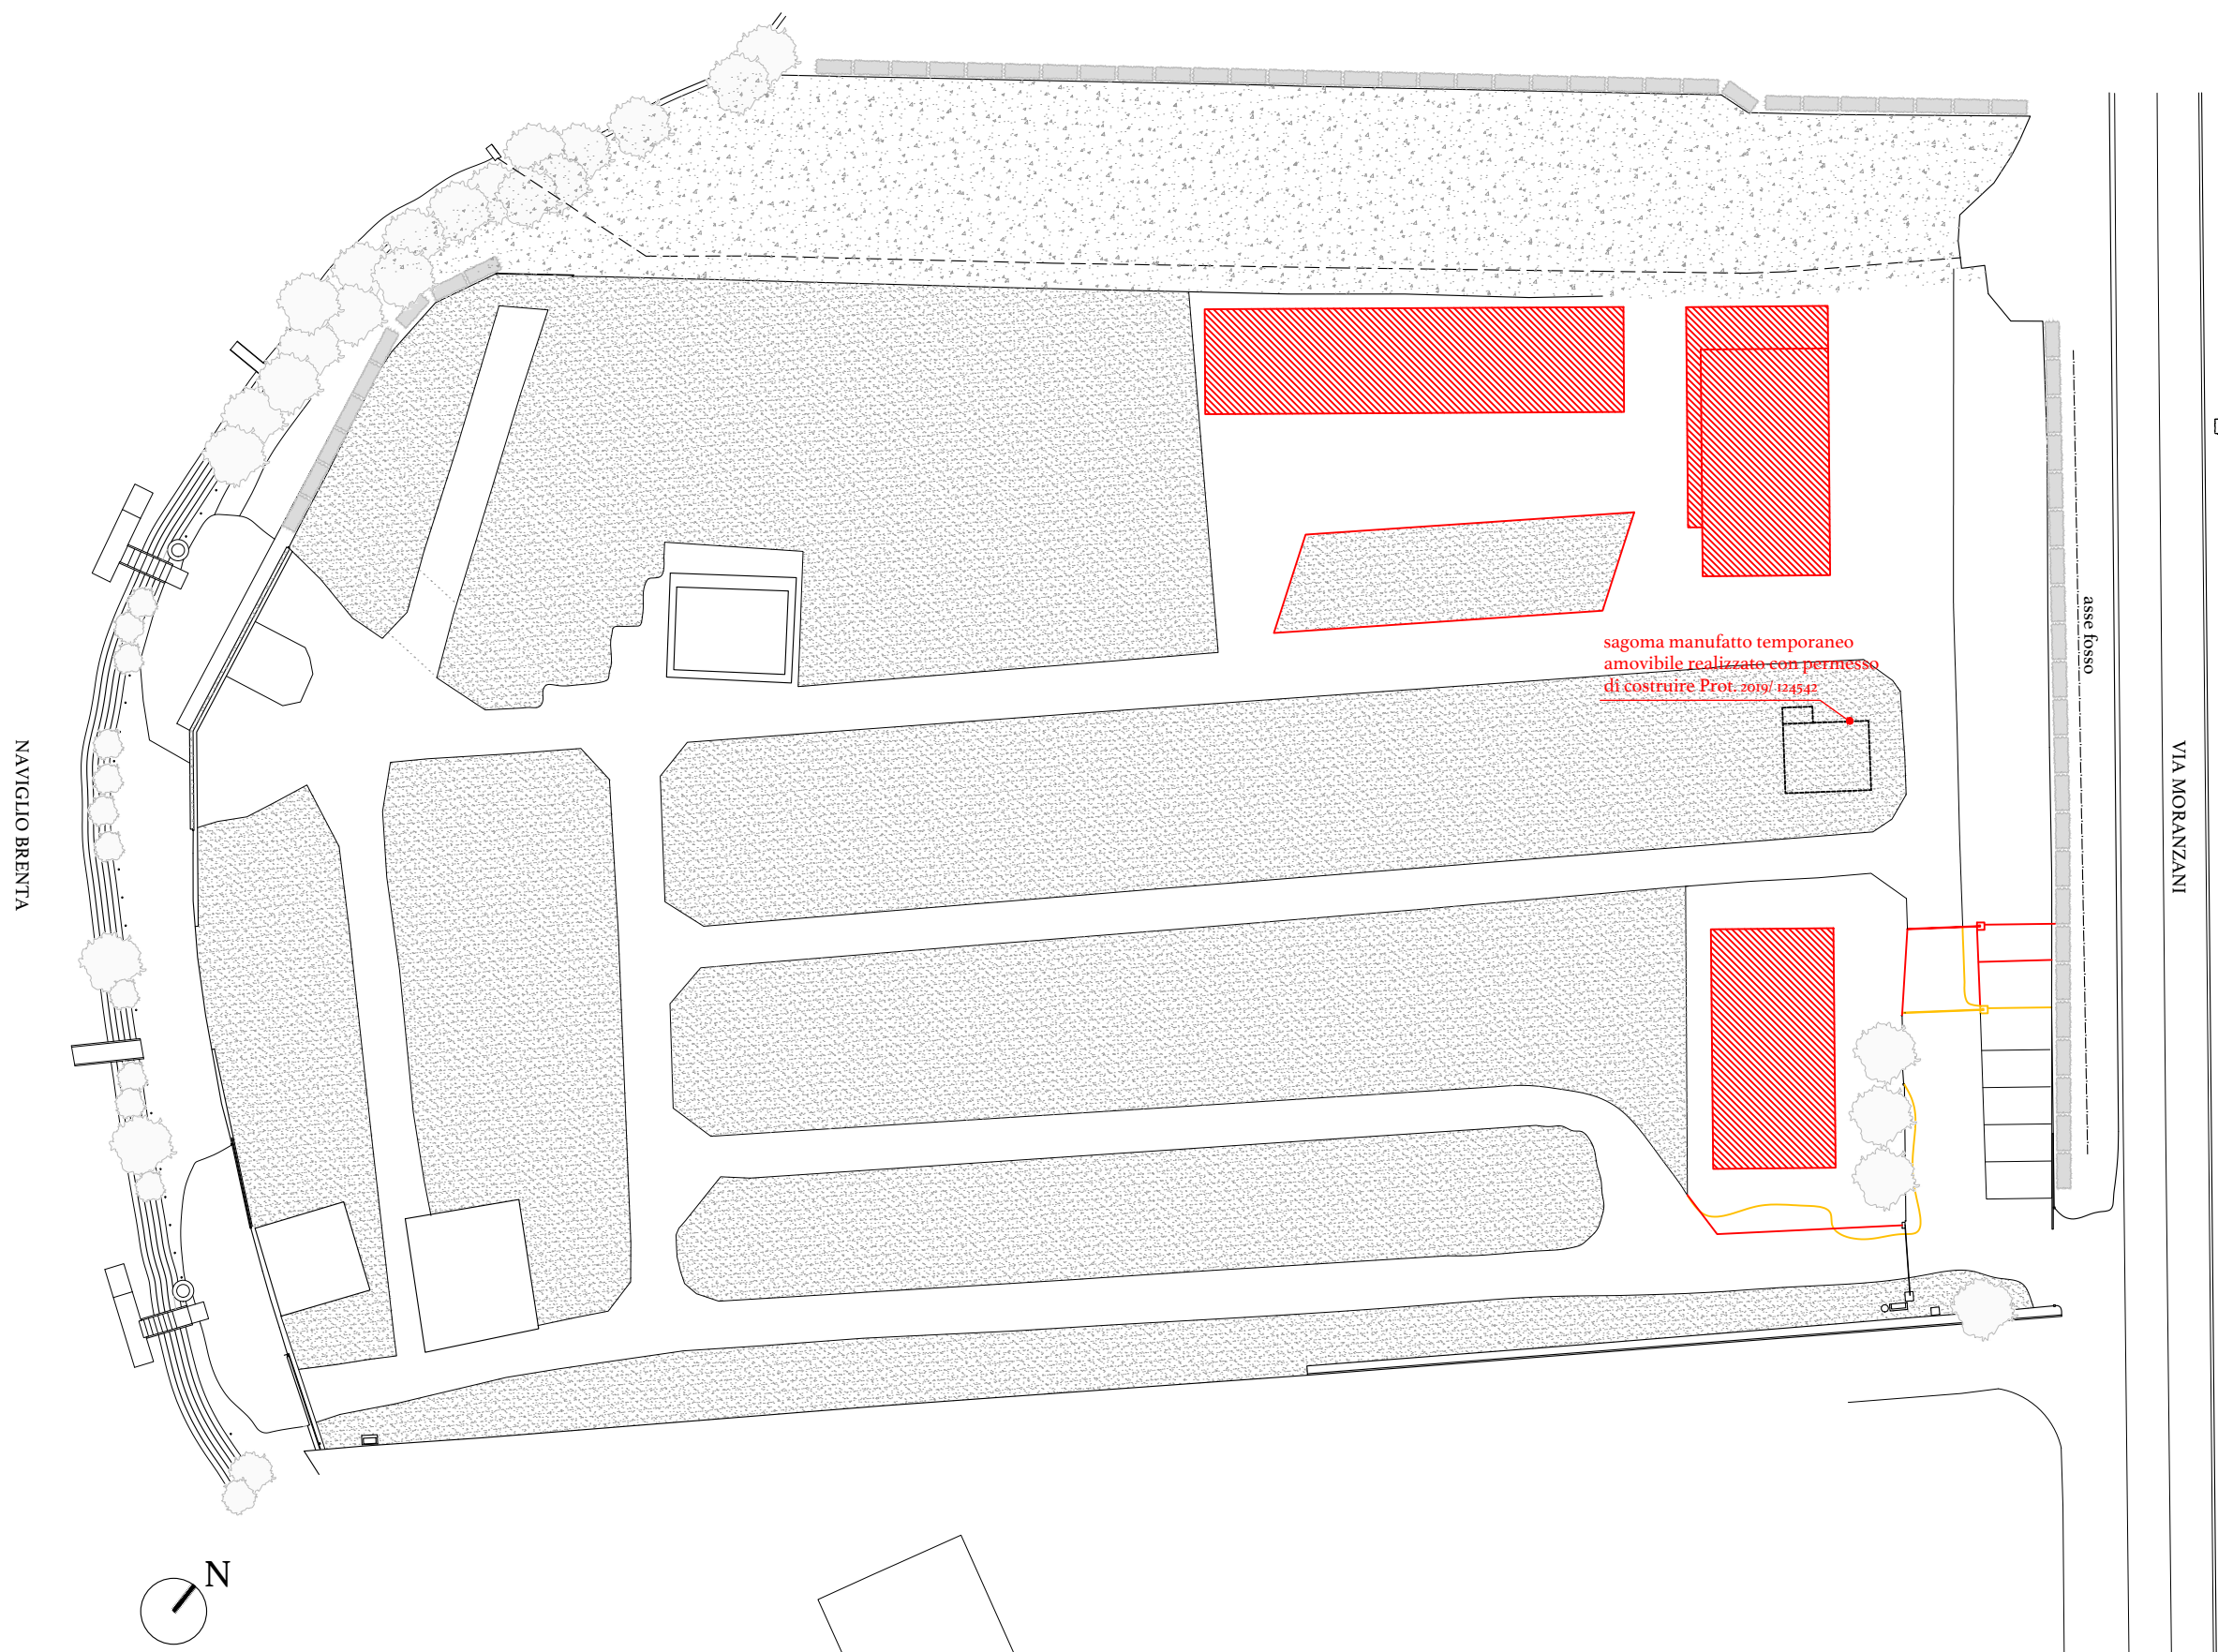

Planimetria comparativa\_ scala 1:500

**TAG**  
Architetti

Via Forte Marghera 17/c  
30172 Venezia-Mestre  
t. 041975687  
info@tag-architetti.com  
www.tag-architetti.com