


PROCEDURA DI SPORTELLO UNICO
PER LE ATTIVITÀ PRODUTTIVE
DI CUI AL DPR 160/2010 E LEGGE
REGIONALE 55/2012
PER LA REALIZZAZIONE DI UN CENTRO
NAUTICO CON AREA ACCOGLIENZA,
SPAZI OFFICINA E AREE DEPOSITO


Comune di Venezia
Via Moranzani 76
Malcontenta (VE)
fg. 194 mapp. 131

Schema Linea Vita

Pianta copertura "manufatti 1-2" scala 1:100

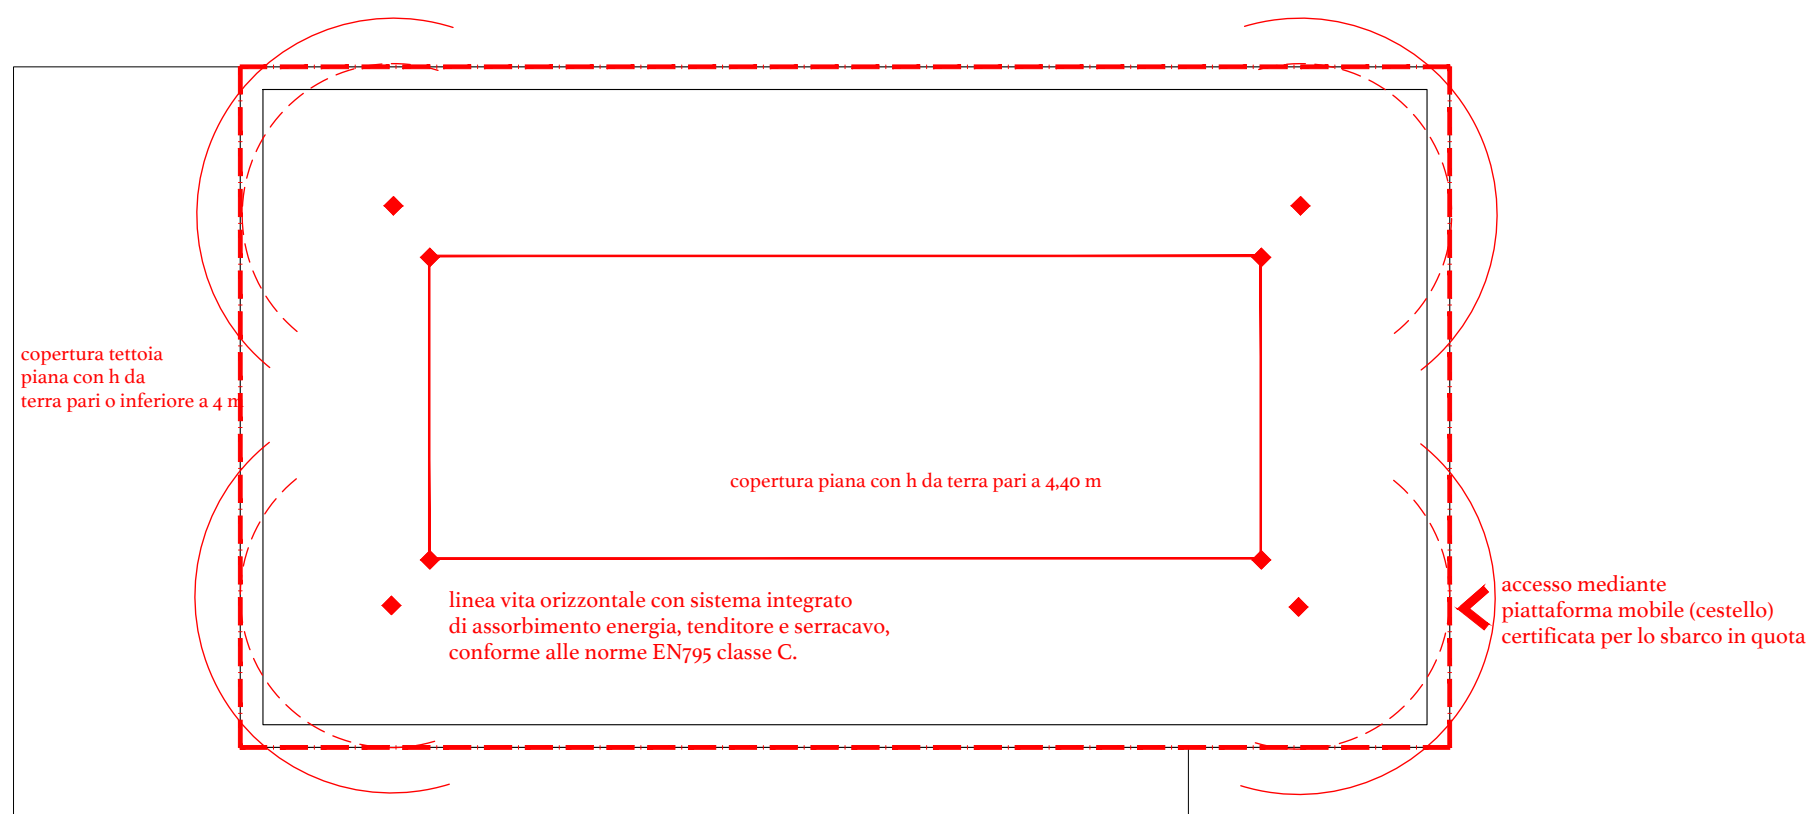

Pianta copertura - manufatto 1_ scala 1:100I

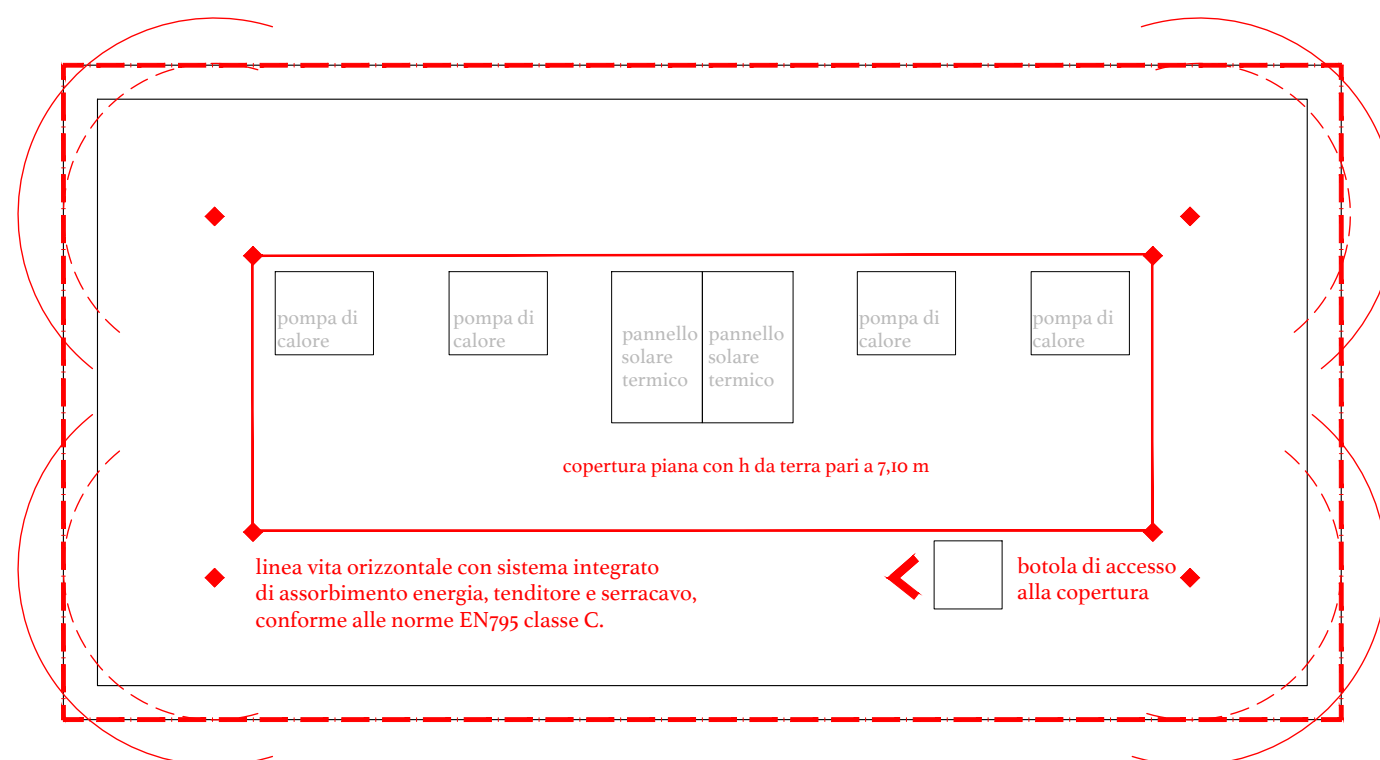

Pianta copertura - manufatto 2_ scala 1:100

LEGENDA

- Perimetro di intervento
- Linea vita
- ◆ ganci di ritenuta classe A1
- area raggiungibile in trattenuta (in piedi)
- area raggiungibile in trattenuta (in ginocchio)
- accesso alla copertura

CENTRO NAUTICO FUSINA SRL
Via Daniele Manin 60 - Mestre VE
c.f e p.i.00854080272
legale rappresentante: Adriano Fornasiero

TAG Architetti
di Antonio Fornasiero & C.
S.a.s. tra professionisti
p.i. e c.f. 04458380278

TAG
Architetti

Via Forte Marghera 17/c
30172 Venezia-Mestre
t. 041975687
info@tag-architetti.com
www.tag-architetti.com