



LEGENDA PLANIMETRIA GENERALE

- LIMITE LOTTO GENERALE 20'00 mq
- - - LIMITE LOTTO I 5022 mq







LOTTO GENERALE	
SUPERFICI	MC
<b>Lotto 1</b>	
Superficie tot.	5922
Aree a verde	1824
Pavimentazione piazza	3386
Sup ampliamento biblioteca	368
<b>Piazza del Municipio</b>	
Superficie tot.	7079
Pavimentazione	2607
Asfalto	1897
Aree a verde	2573
Pista ciclabile	145
<b>Piazza del Mercato</b>	
Pavimentazione	6122
<b>Piazzale Concordia</b>	
Superficie	9060
Pavimentazione ghiaia	1343
Aree a verde	4817
Aree gioco o relax	515
Campo polivalente	1027
Pista ciclabile	467
Marciapiedi	615
Pavimentazione carrabile	245
<b>SUPERFICIE TOTALE LOTTO GENERALE</b>	<b>28186</b>

- 01 Tipologia e numero locale  
Locali  
0/00 mq  
s.p. 1/1.000 mq
- 02 Superficie calpestabile locale  
Superficie illuminata locale
- 03 Larghezza foro porta  
Rilevamento abaco porte  
Altezza foro porta
- 04 Larghezza foro finestra  
Rilevamento abaco finestre  
Altezza foro finestra
- 05 Rilevamento abaco murature
- 06 Quota pavimento finito (planimetrie)
- 07 Quota pavimento finito (sezioni)

**NOTE**

- Tutte le misure sono espresse in centimetri e dovranno essere verificate preliminarmente in cantiere dall'impresa che ne sarà responsabile.
- Le quote altimetriche sono espresse in metri, la quota altimetrica relativa 0,00 corrisponde alla quota altimetrica del medio mare.
- Gli elaborati del progetto rispettano le norme tecniche di attuazione del regolamento urbanistico comunale approvato dalla Giunta Comunale (Arch.) che avranno sempre maggiore validità in caso di contrasto.
- In caso di divergenza tra gli elaborati di progetto, prevalgono nell'ordine le informazioni contenute in:  
1- Disegni di maggiore dettaglio (scala 1:5 - 1:20 - 1:50 - 1:100)  
2- Specifica tecnica del disciplinare

MASTERPLAN GENERALE - Scala 1:500

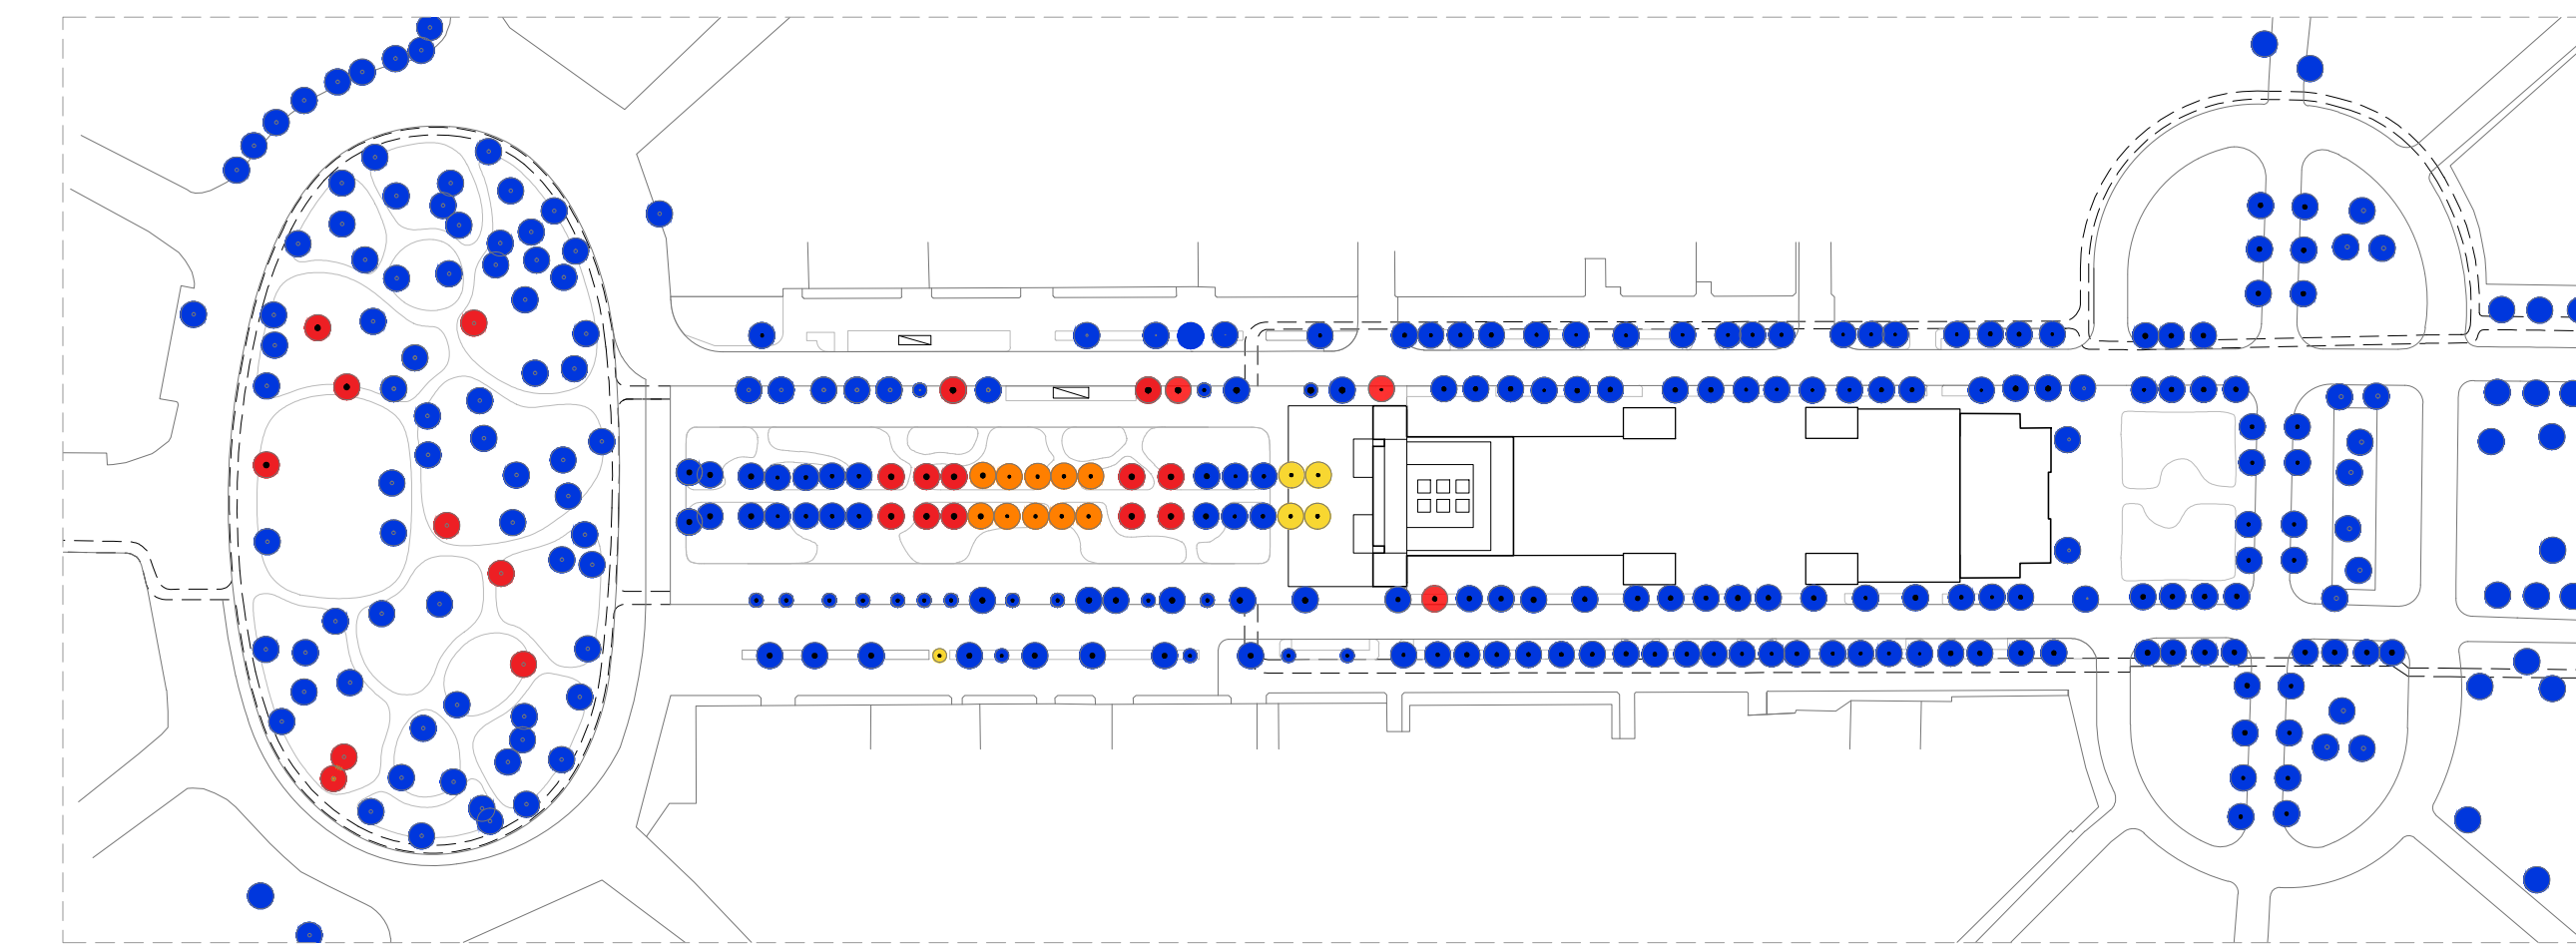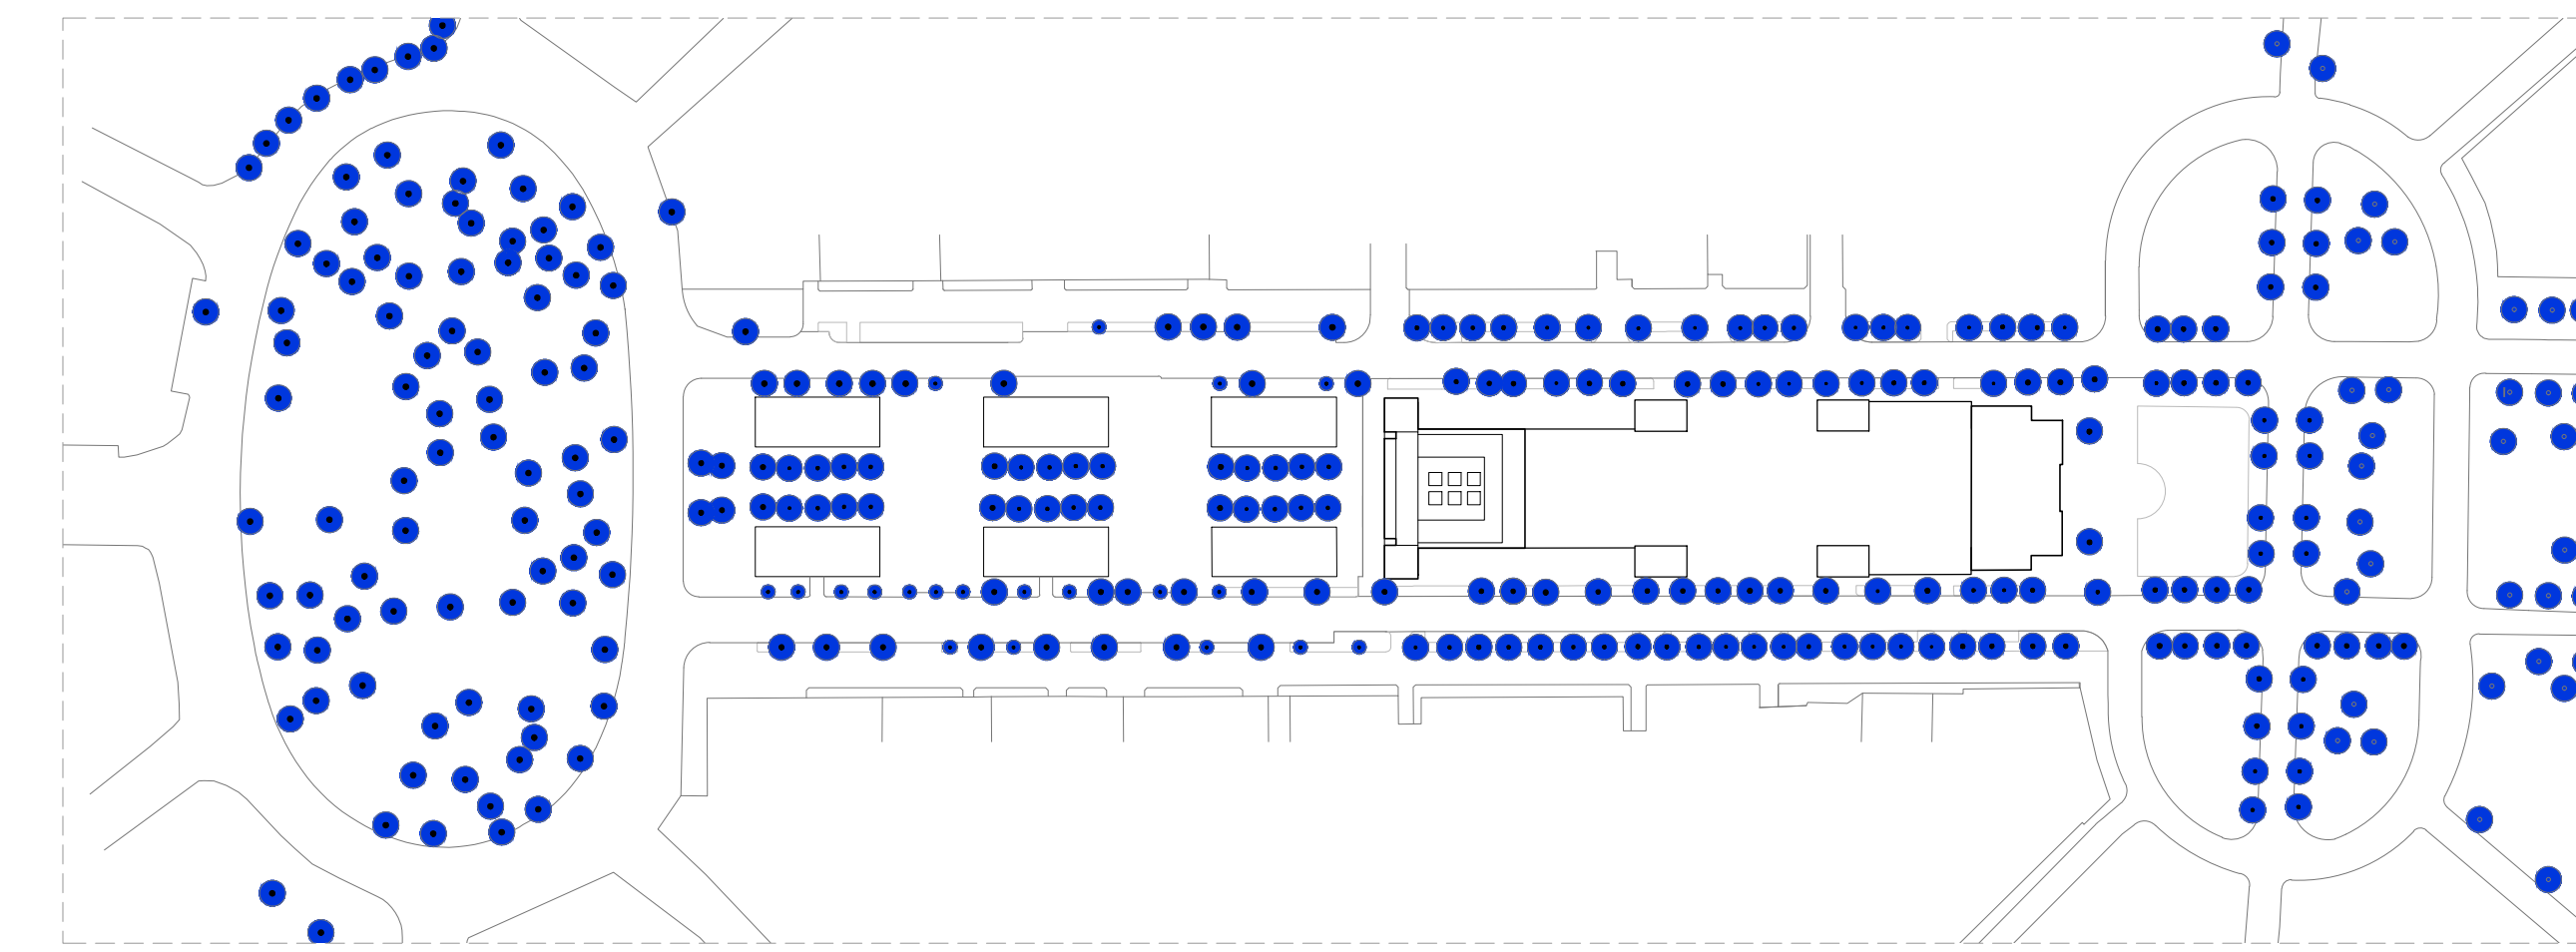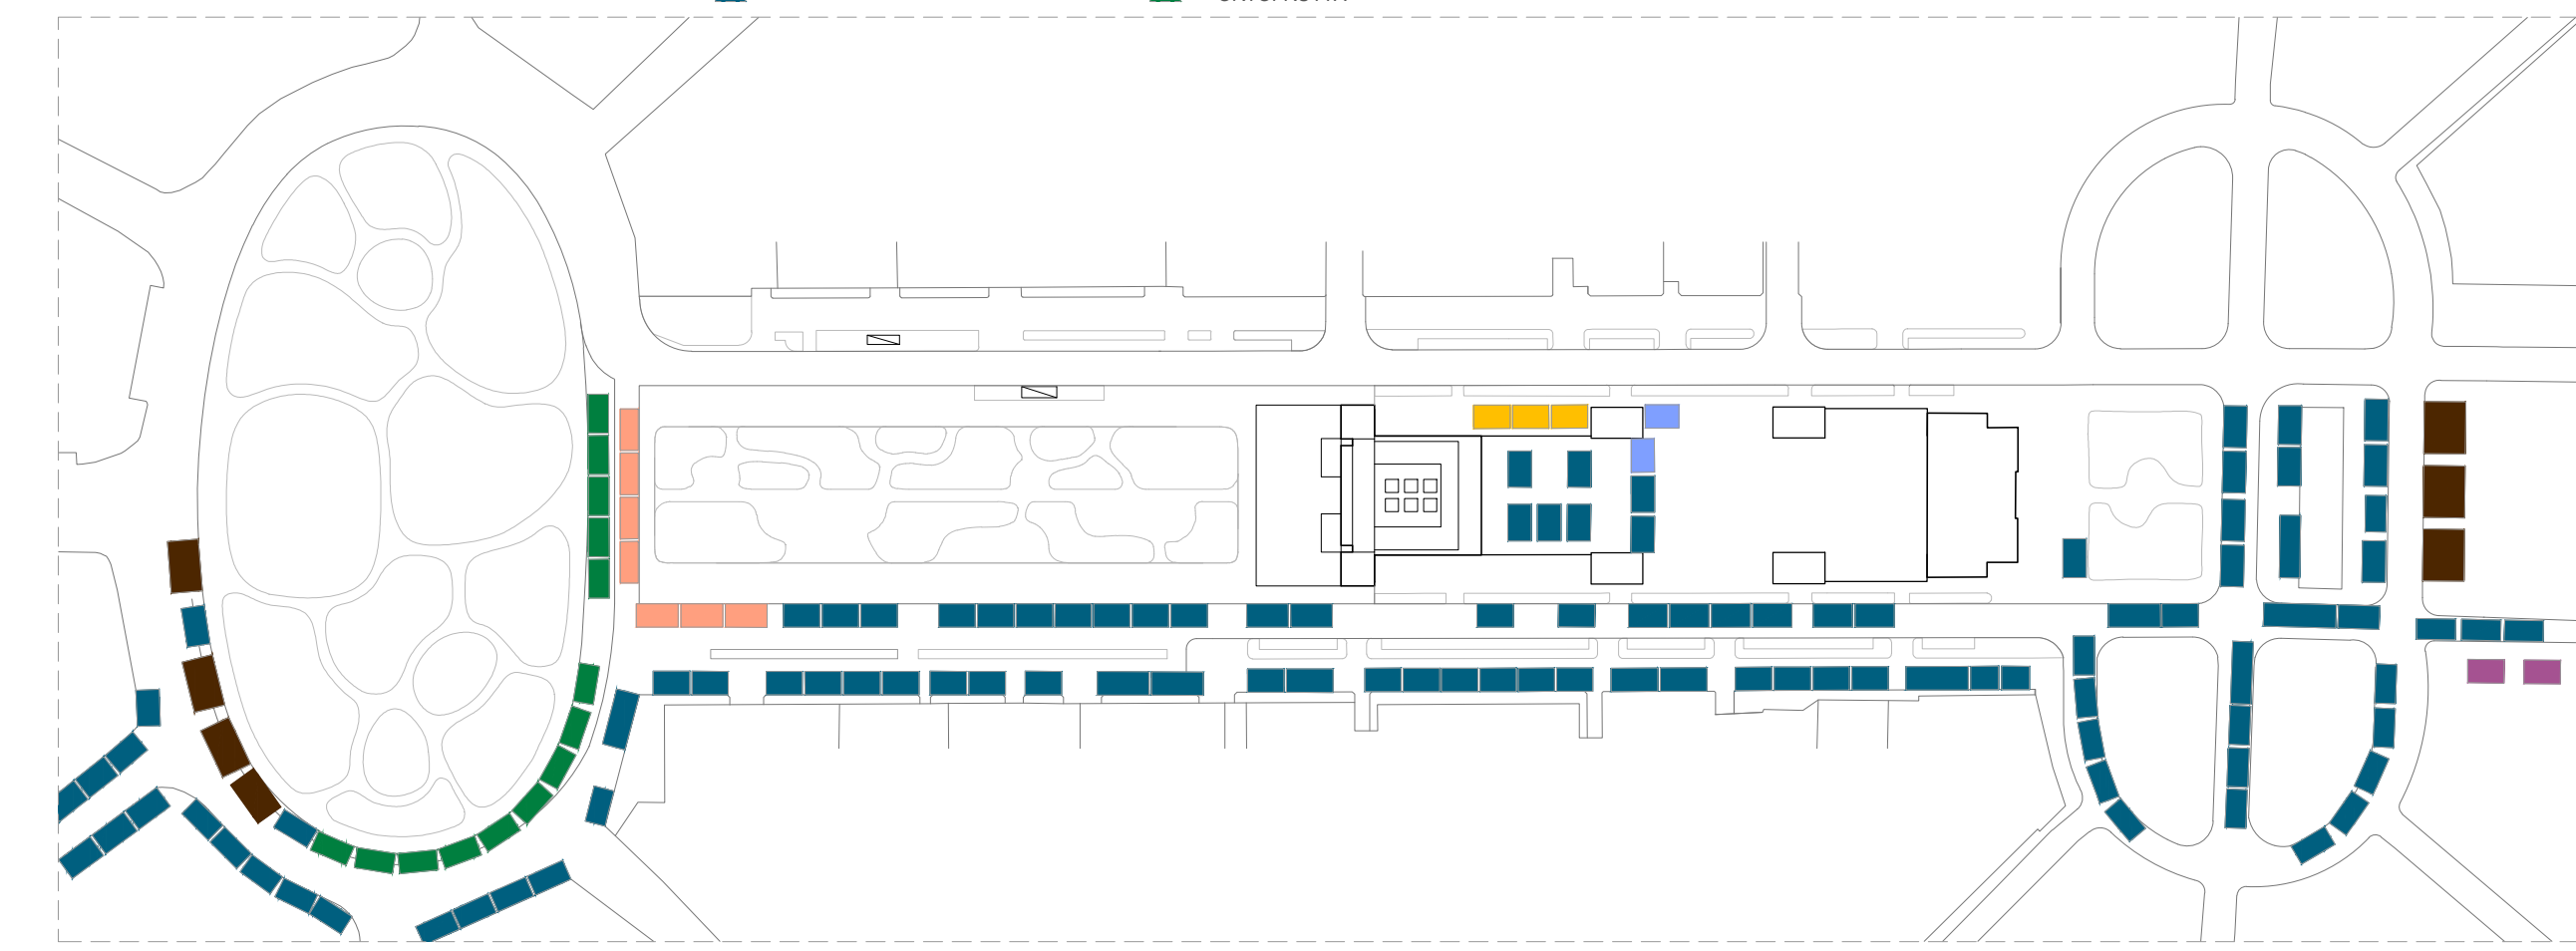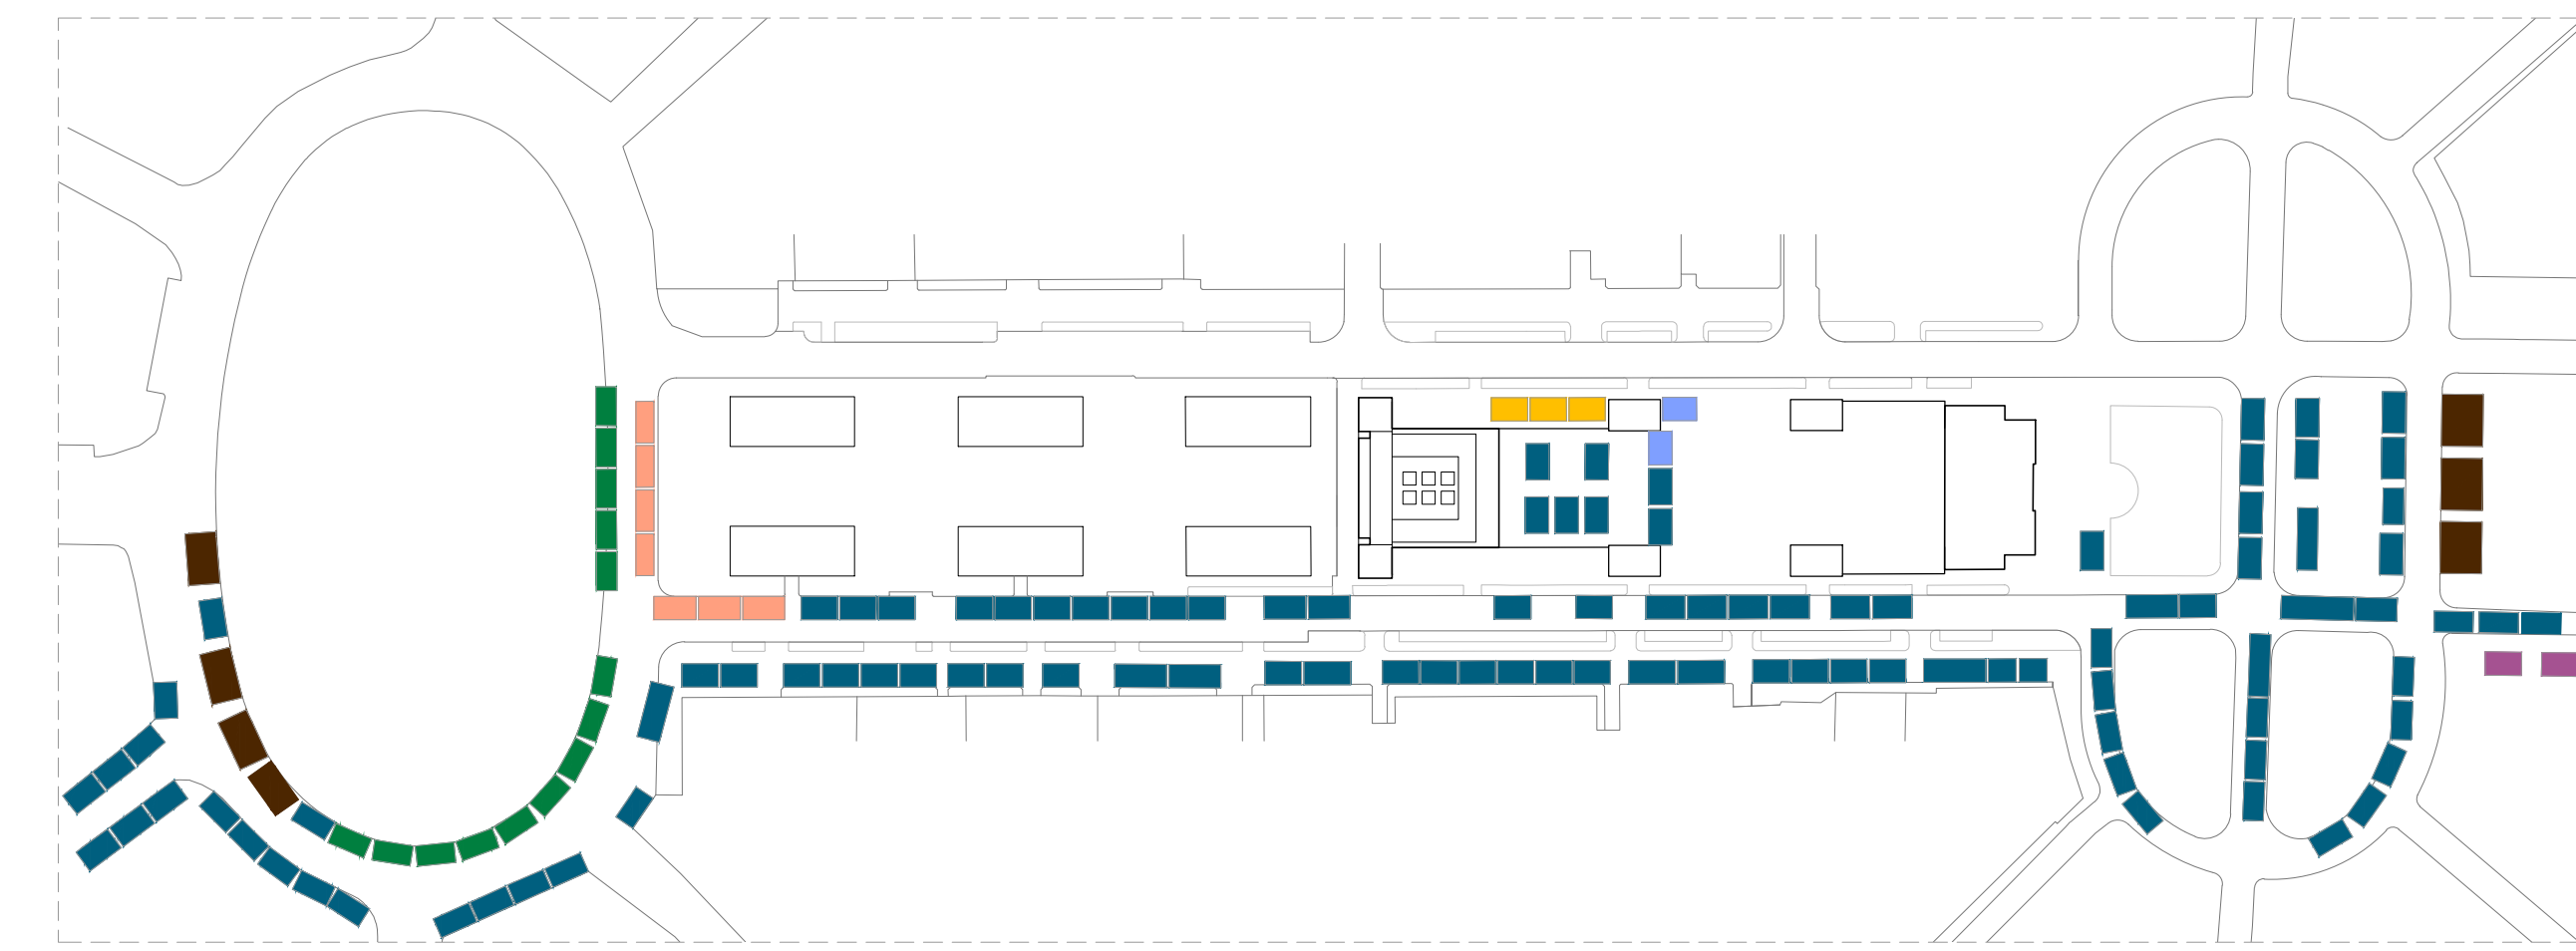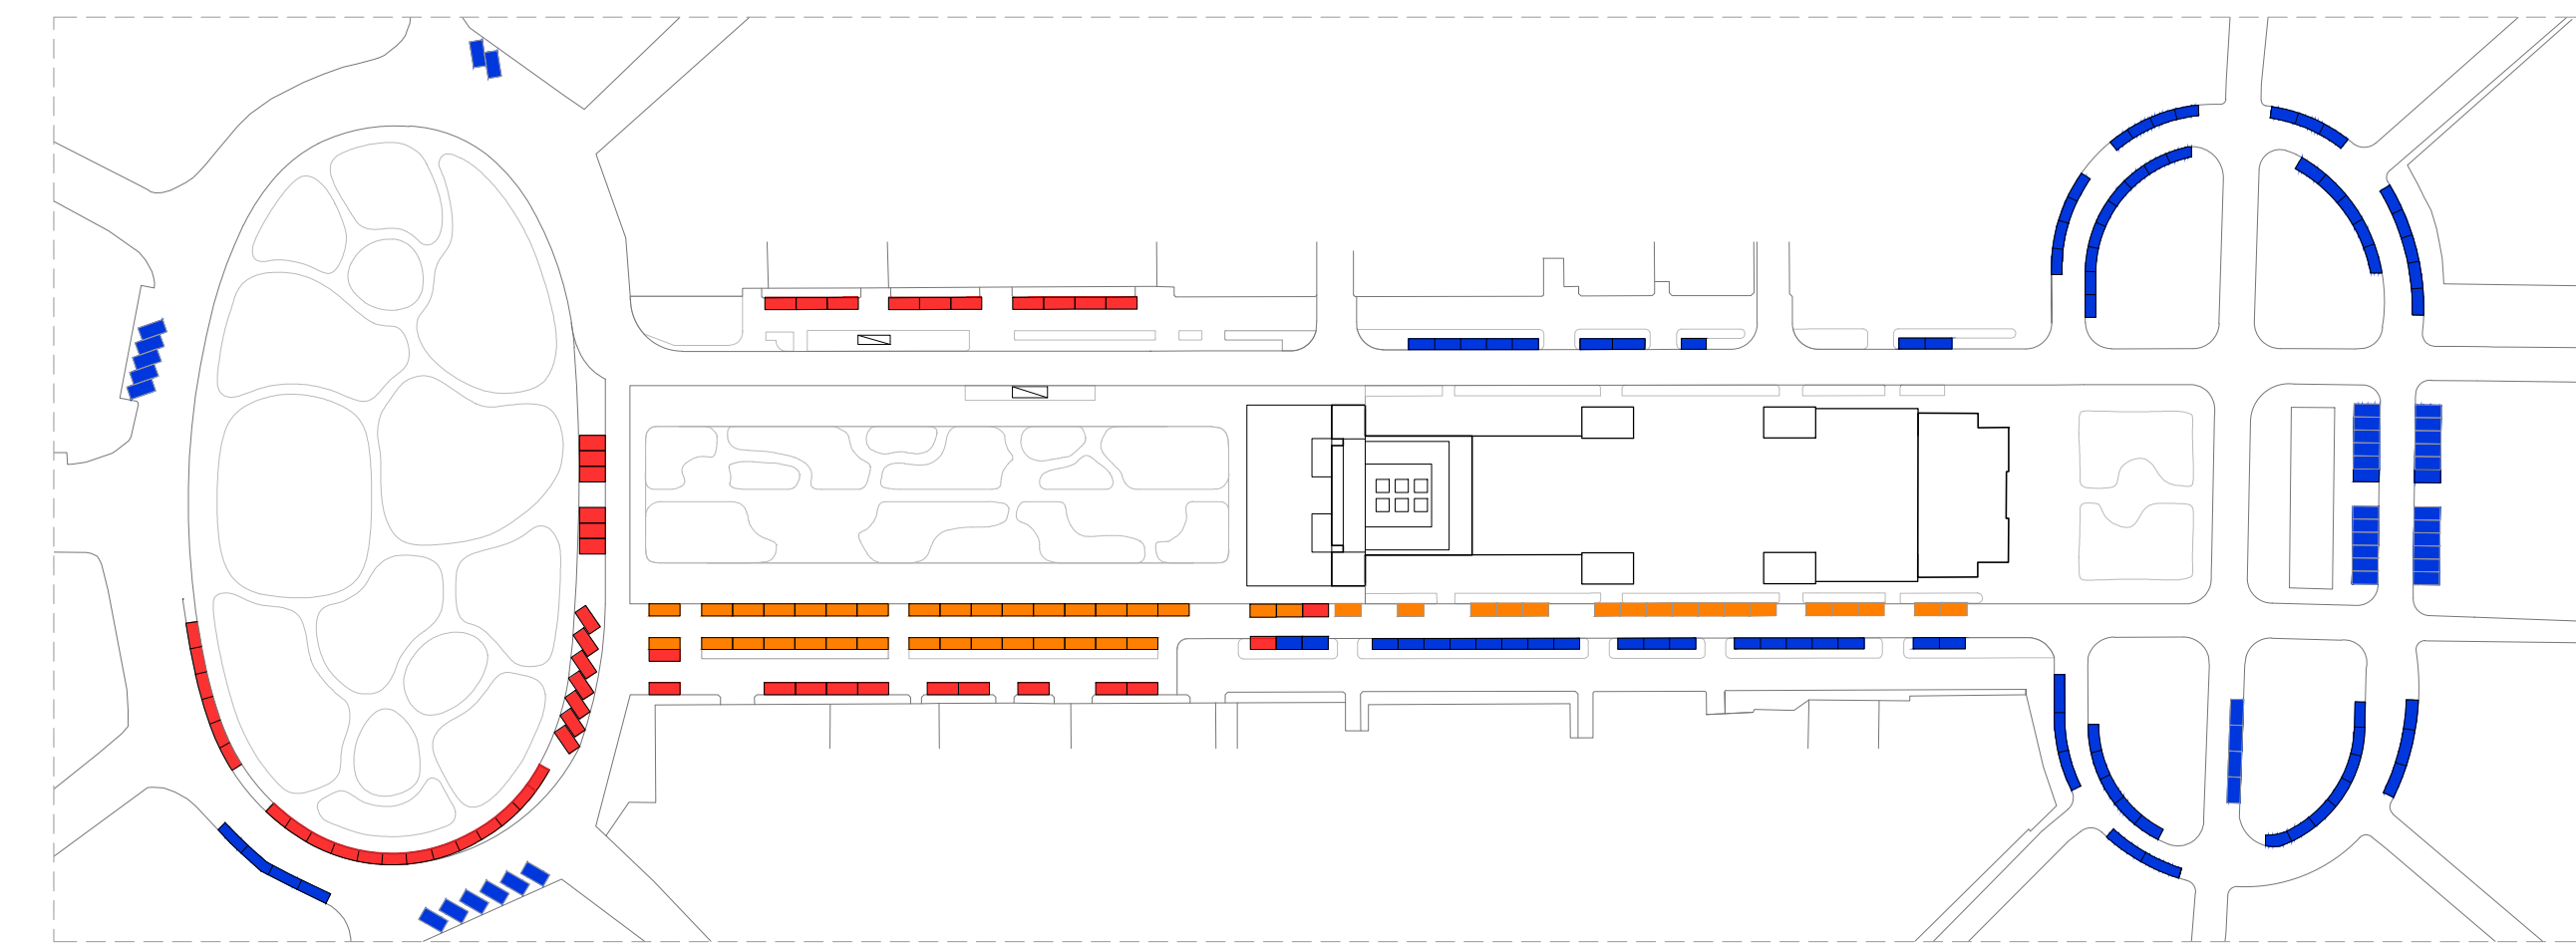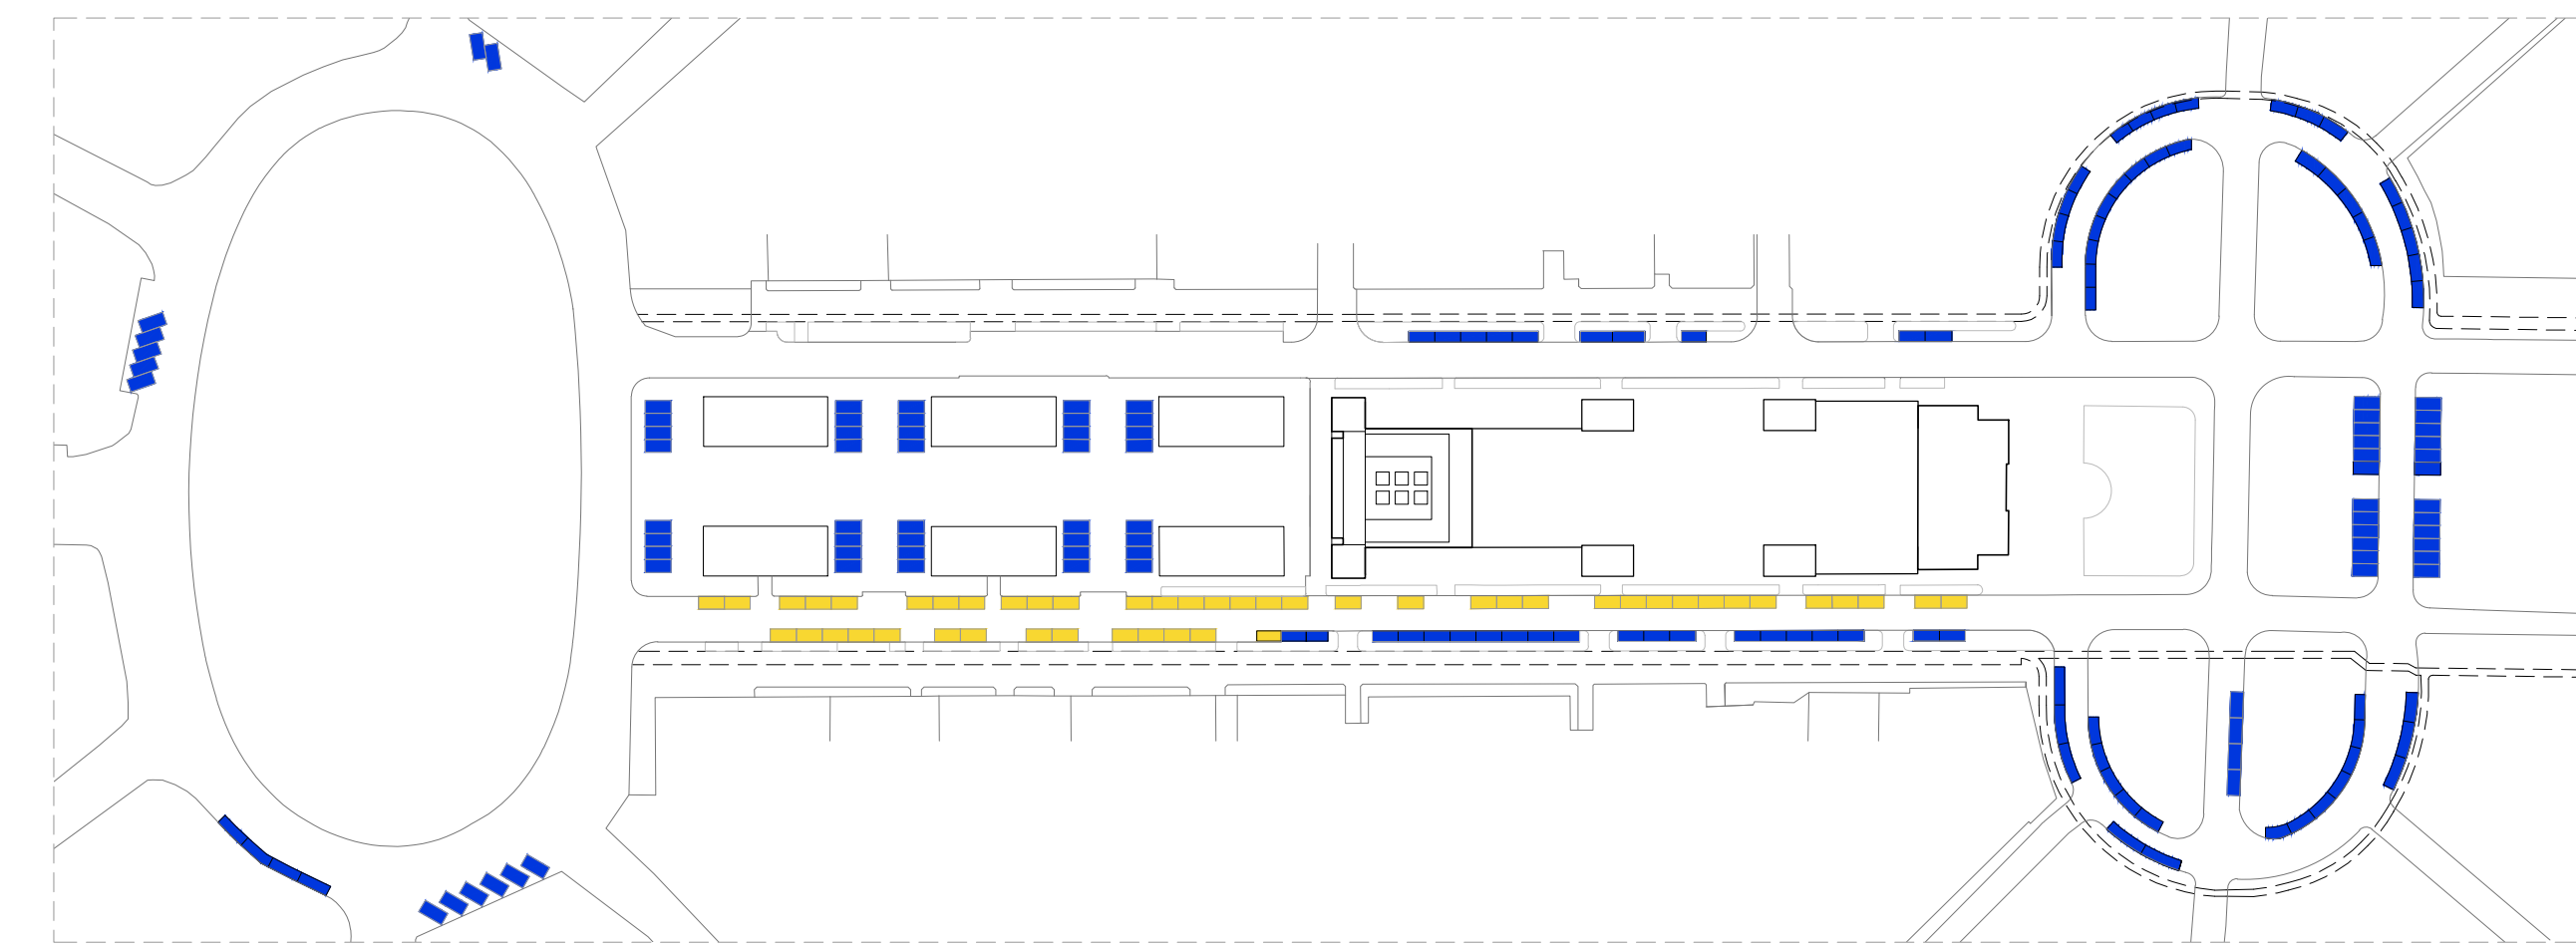

Comune di Venezia  
Area lavori pubblici mobilità e trasporti



R.P.P.  
Arch. Diego Collini - Capogruppo  
Arch. Matteo Benigna  
Arch. Matteo Cecchi  
Arch. Marco Gatti  
Arch. Giulia Tocchet

R.A.P.  
ARCH. CRISTINA GUERRETTA

PROGETTO:  
"RIQUALIFICAZIONE URBANA SPAZI PIAZZA MERCATO MARGHERA"  
C.I. 16007 CUP: F73D21002100001

FASE  
PROGETTO DI FATTIBILITÀ TECNICA ECONOMICA

TITOLO  
Masterplan e parametri urbanistici  
Generale - Stato di progetto

ELABORAZIONE  
ARCH.04

Rev. 00 Data: Marzo 2023 Scala: 1:500