



PLANIMETRIA GENERALE - Scala 1:200

- LEGENDA PLANIMETRIA GENERALE
- LIMITE LOTTO F-STALCIO 5922 mq
 - ▶ INGRESSO SALA POLIVALENTE / BIBLIOTECA
 - ▶ INGRESSO RISERVATO SALA POLIVALENTE
 - ▶ INGRESSO ESISTENTE BIBLIOTECA
 - ▶ INGRESSO PERSONALE BAR
 - ▶ INGRESSO BAR

LOTTO I			
	MQ	MC	N°
Lotto 1			
Superficie tot.	5922		
Area a verde	3224		
Pavimentazione piazza	3386		
Sup ampliamento biblioteca	368		
Parcheggi stato di progetto	600		48
Parcheggi stato di fatto	500		40
Nuovo Ampliamento Biblioteca			
Volume lordo		2078	
Volume netto		1291	
Sup lorda PT	368		
Sup netta PT	349		
Sup netta biblioteca	208		
Sup netta mercato	142		
Sup coperta lorda P1	512		

- 01 Tipologia e numero locale
 0/00 mq
 sup. 1/1.000 mq
- 02 Tipologia e numero locale
 0/00 mq
 sup. 1/1.000 mq
- NOTE
- Tutte le misure sono espresse in centimetri e dovranno essere verificate preliminarmente in cantiere dall'impresa che ne sarà responsabile.
 - Le quote altimetriche sono espresse in metri, la quota altimetrica relativa 0,00 corrisponde alla quota altimetrica del medio mare.
 - Gli elaborati del progetto ingegneristico andranno esaminati contestualmente agli elaborati Architettonici (Arch.) che avranno sempre maggiore validità in caso di contrasto.
 - In caso di divergenza tra gli elaborati di progetto, prevalgono nell'ordine le informazioni contenute in:
 - 1- Disegni di maggiore dettaglio (scala 1:5 - 1:20 - 1:50 - 1:100)
 - 2- Specifica tecnica del disciplinare



COMMITTENTE
 Comune di Venezia
 Area lavori pubblici mobilità e trasporti

- R.P.P.
 Arch. Diego Collini - Capogruppo
 Arch. Matteo Benigna
 Arch. Matteo Cecchi
 Arch. Marco Gatti
 Arch. Giulia Tocchet

R.P.P.
 ARCH. CRISTINA GUERRETTA


PROGETTO
 "RIQUALIFICAZIONE URBANA SPAZI PIAZZA
 MERCATO MARGHERA"
 C.I. 16007 CUP: F73D21002190001

FASE
 PROGETTO DI FATTIBILITÀ TECNICA
 ECONOMICA

TITOLO
 Planimetria e sezioni architettoniche
 il lotto - Stato di progetto

ELABORAZIONE
 ARCH. OS


Rev. 00
 Data: Marzo 2023
 Scala: 1:200

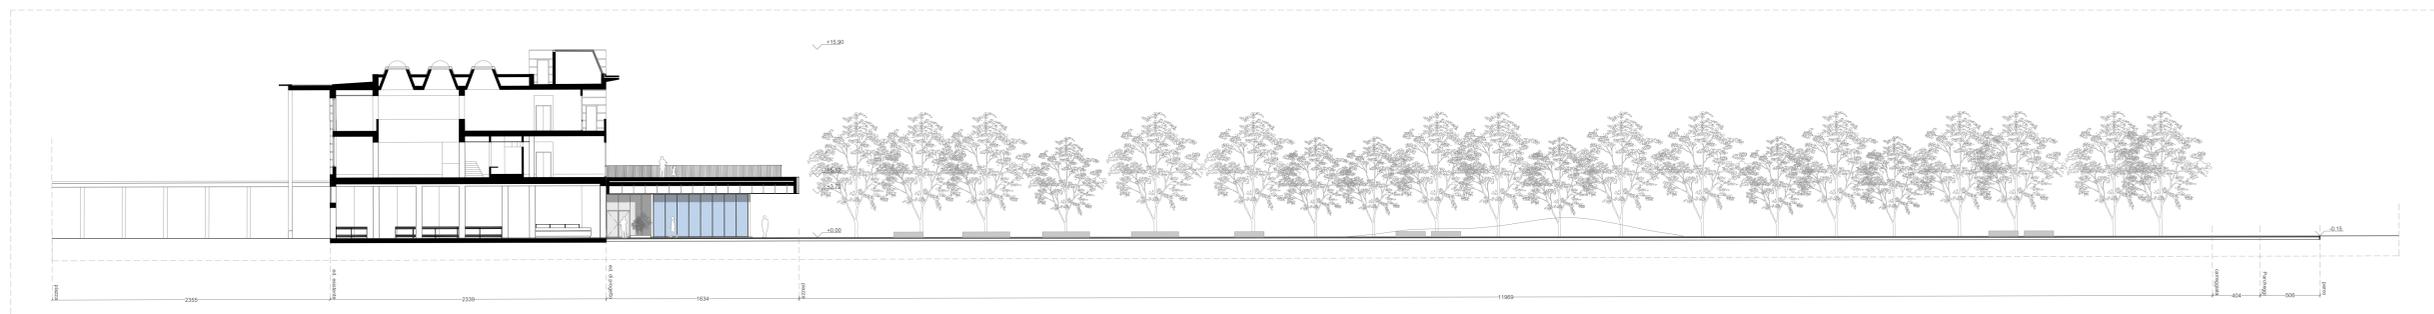

SEZIONE A-A - Scala 1:200



SEZIONE B-B - Scala 1:200

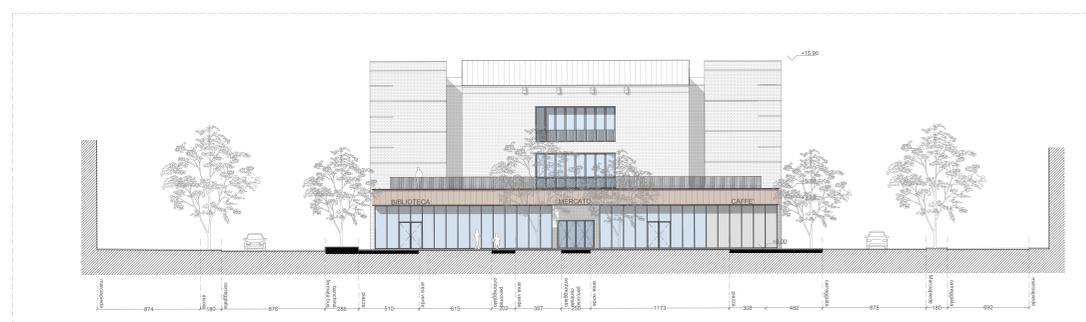

SEZIONE C-C - Scala 1:200