



Area Sviluppo del Territorio e Città sostenibile
Settore Urbanistica e Accordi di Pianificazione
Servizi: Pianificazione Urbanistica Generale 2

Permesso di costruire in deroga agli strumenti urbanistici nell'ambito del piano di recupero "Fornaci da Re", in via Pepe e via Fedeli. Attestazione dell'interesse pubblico ai sensi del comma 1-bis dell'art. 14 del D.P.R. 380/2001.



Vista aerea dell'ambito d'intervento, tra via Pepe e via Fedeli nei pressi del centro di Mestre.

IL SINDACO

Dott. Luigi Brugnaro

ASSESSORE ALL'URBANISTICA, EDILIZIA PRIVATA E AMBIENTE


Dott. Massimiliano De Martin

DIRETTORE AREA SVILUPPO DEL TERRITORIO E CITTA' SOSTENIBILE

Arch. Danilo Gerotto

Allegato 3

Elaborato di sintesi del P. di C. in deroga

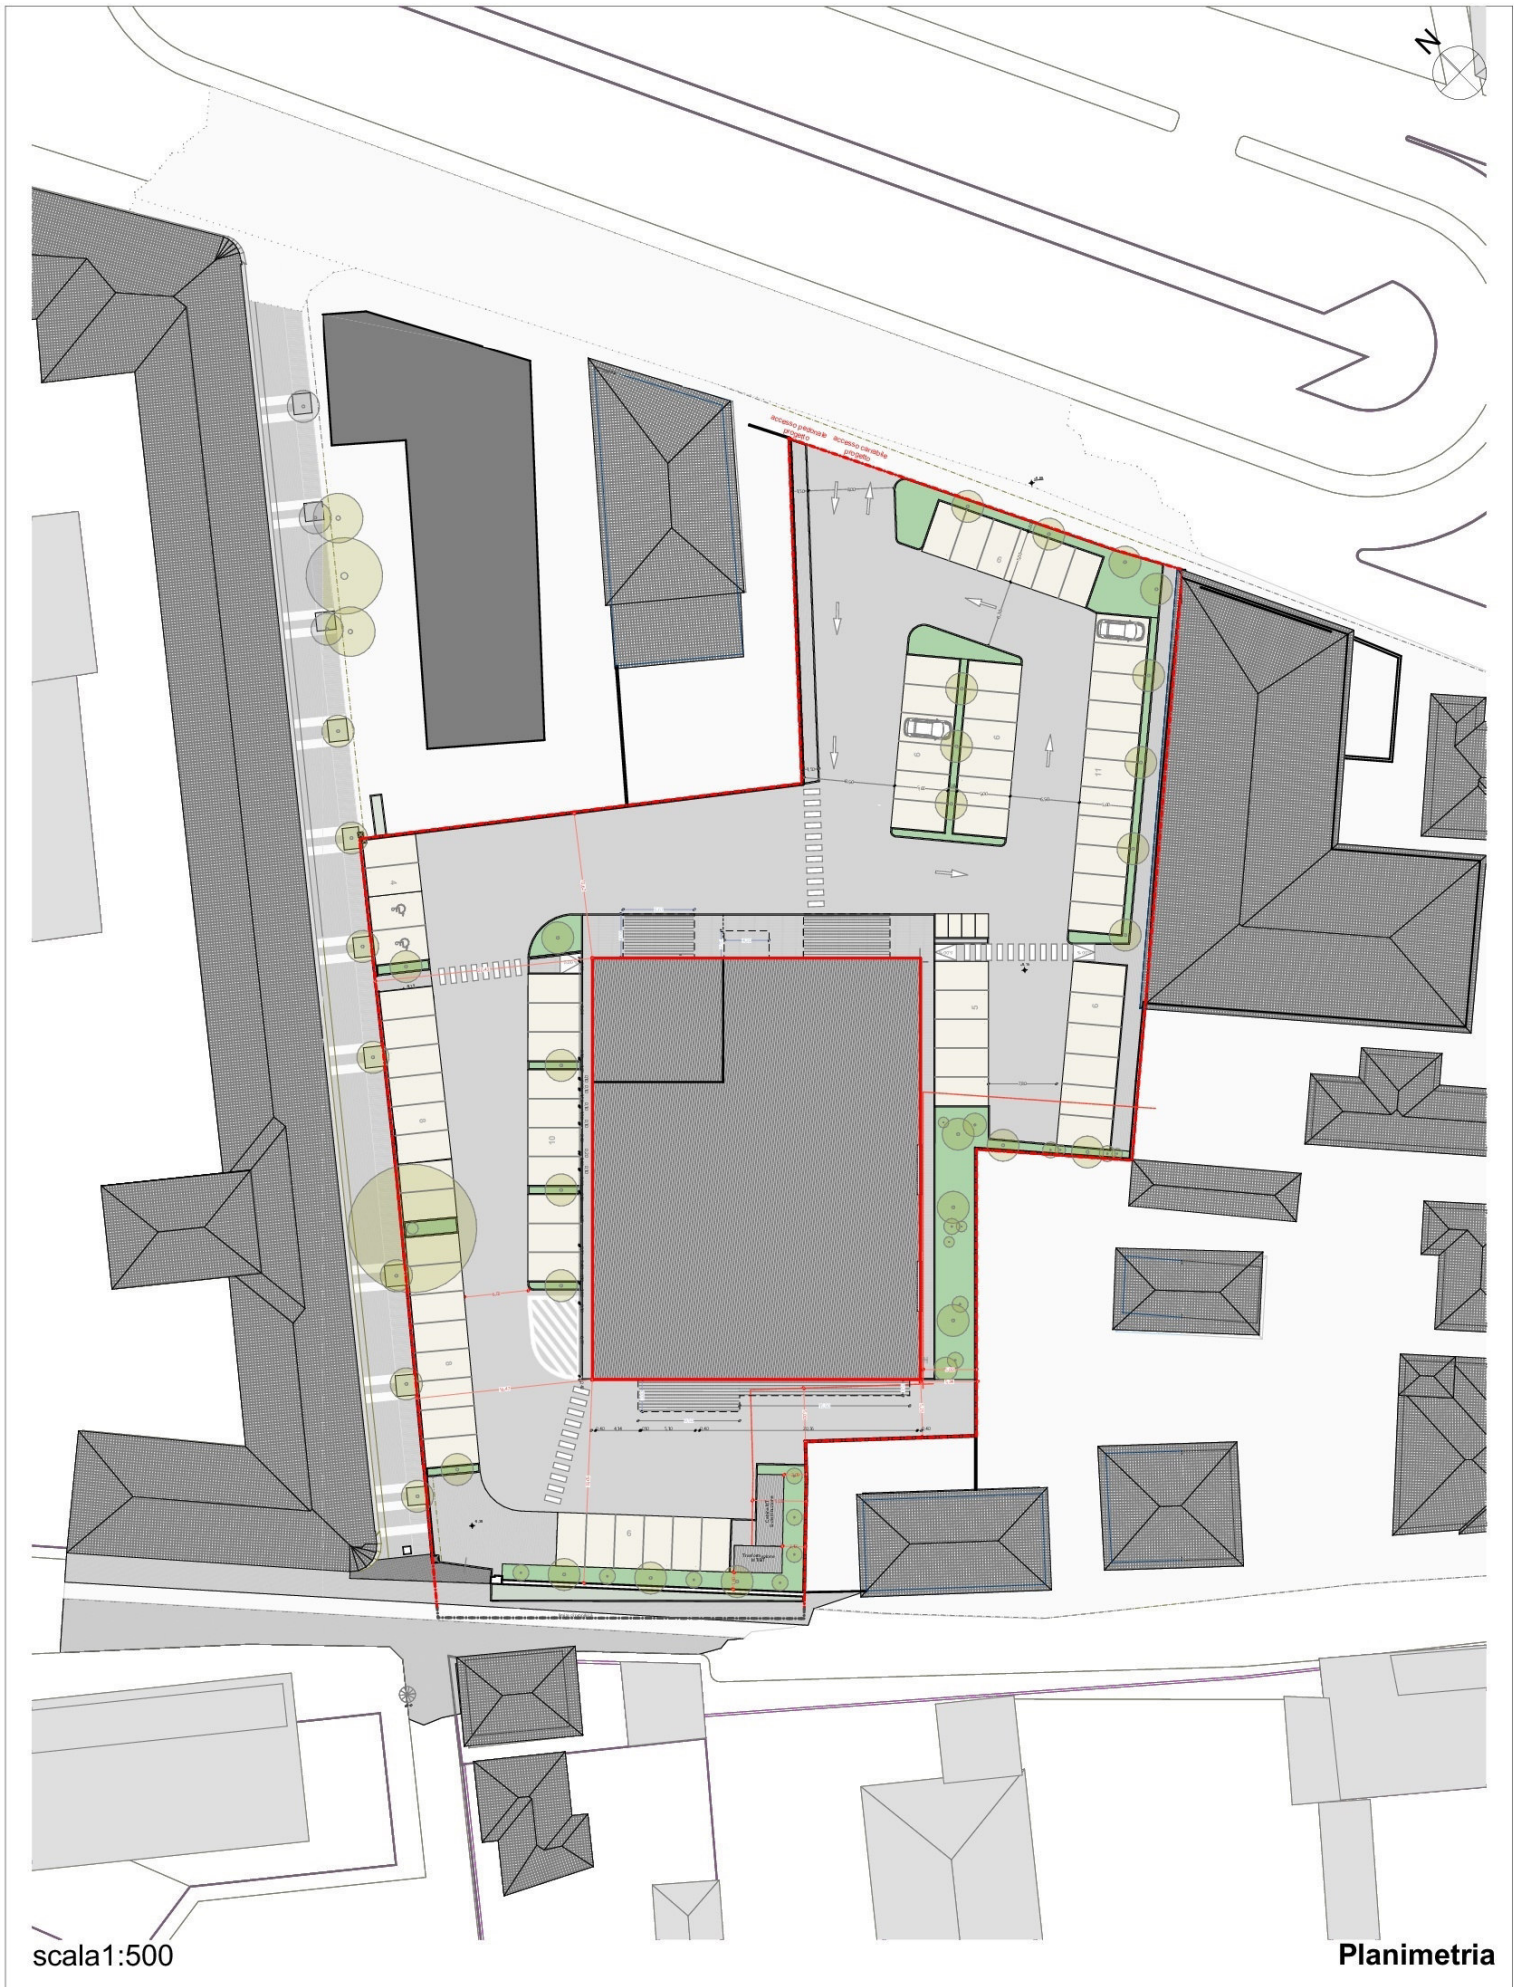

COMUNE
DIVENEZIA

Permesso di Costruire per ristrutturazione edilizia
"Fornaci Da Re" area in via Pepe/via Fedeli n. 126,
30174 Mestre (VE)

Ditta:


Progetto
planimetria

Progetto e Direzione Lavori:
Arch. Giovanni Zanetti

Studio Architetto Giovanni Zanetti

3.1

Agosto
2022

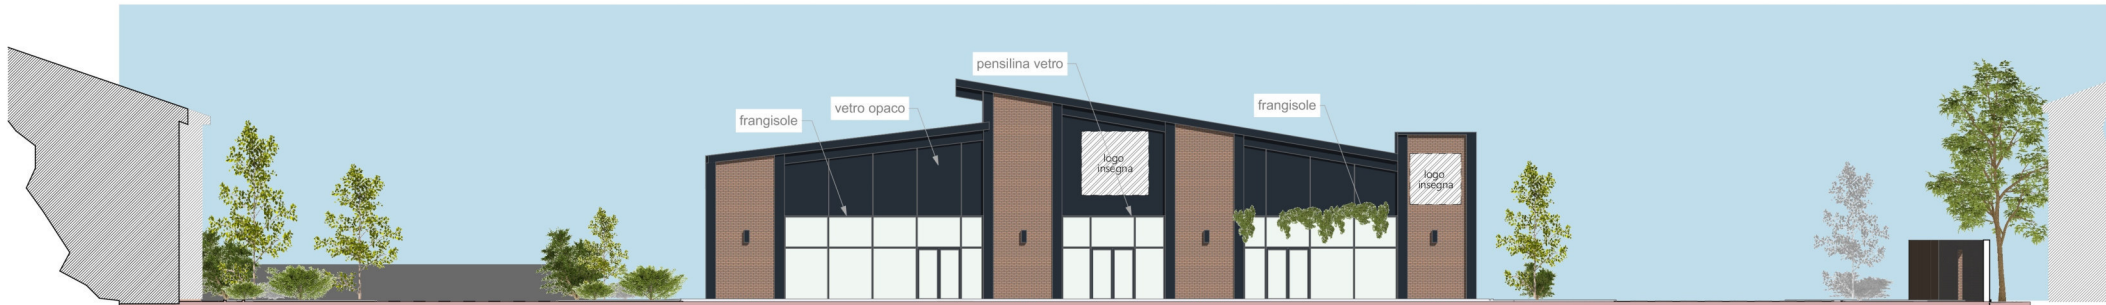


Prospetto Nord
scala 1:100



Prospetto Est
scala 1:100

Prospetto Sud
scala 1:100

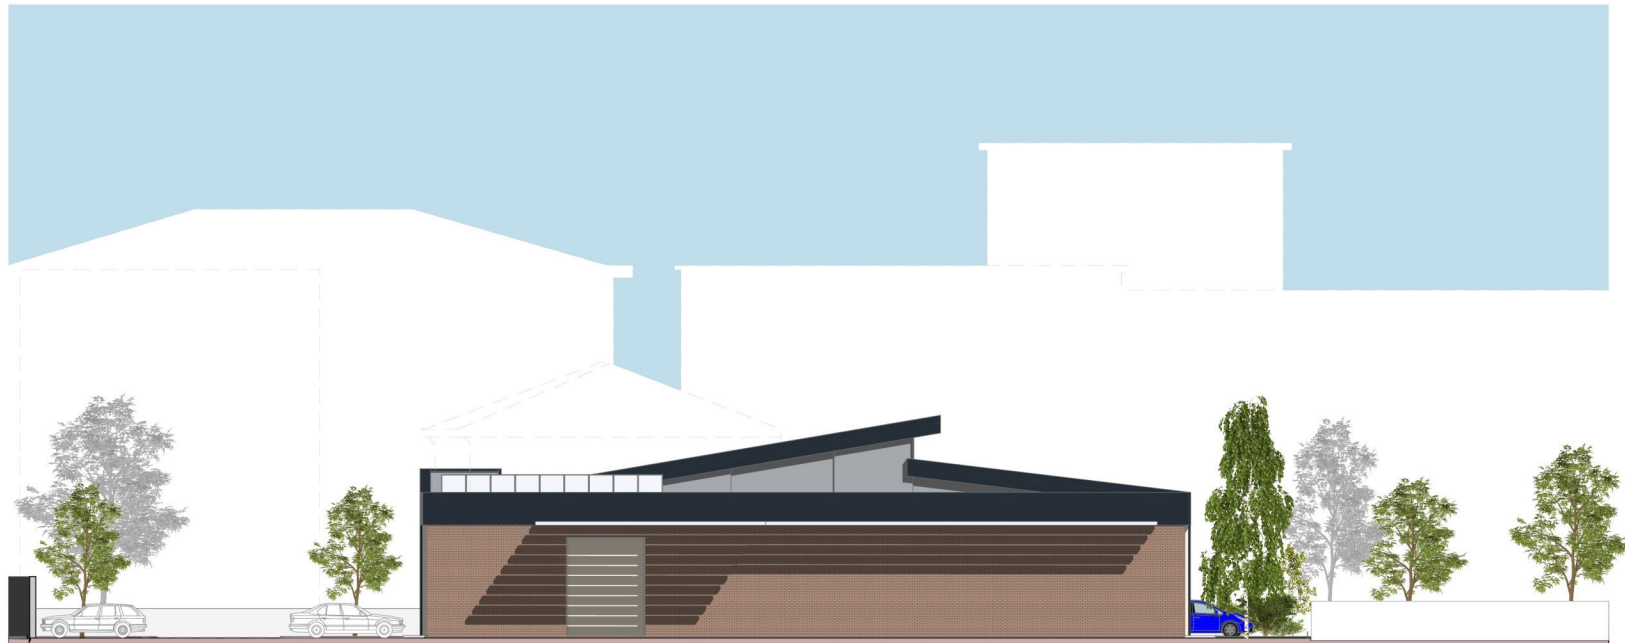

COMUNE
DIVINEZIA

Progetto e Direzione Lavori:
Arch. Giovanni Zanetti

Permesso di Costruire per ristrutturazione edilizia
"Fornaci Da Re" area in via Pepesiva Fedeli n. 126,
30174 Mestre (VE)

Studio Architetto Giovanni Zanetti

Ditta:

Sezioni e Prospetti
Prospetti

3.4.2

Aprile
2022

Prospetto Ovest
scala 1:100



COMUNE
DIVENEZIA

Progetto e Direzione Lavori:
Arch. Giovanni Zanetti

Permesso di Costruire per ristrutturazione edilizia
"Fonaci Da Re" area in via Pepesiva Fedeli n. 126,
30174 Mestre (VE)

Studio Architetto Giovanni Zanetti

Ditta:

Sezioni e Prospetti
Prospetti

3.4.3

Aprile
2022



COMUNE
DIVENEZIA

Permesso di Costruire per ristrutturazione edilizia
"Fornaci Da Re" area in via Pepe/via Fedeli n. 126,
30174 Mestre (VE)

Ditta:

rendering

-

Progetto e Direzione Lavori:
Arch. Giovanni Zanetti

Studio Architetto Giovanni Zanetti

3.5.1

Aprile
2022



COMUNE
DIVENEZIA

Permesso di Costruire per ristrutturazione edilizia
"Fornaci Da Re" area in via Pepe/via Fedeli n. 126,
30174 Mestre (VE)

Ditta:

rendering

-

Progetto e Direzione Lavori:
Arch. Giovanni Zanetti

Studio Architetto Giovanni Zanetti

3.5.2

Aprile
2022



progetto



stato attuale

**COMUNE
DIVENEZIA**

Permesso di Costruire per ristrutturazione edilizia
"Fornaci Da Re" area in via Pepe/via Fedeli n. 126,
30174 Mestre (VE)

Ditta:

rendering

-

Progetto e Direzione Lavori:
Arch. Giovanni Zanetti

Studio Architetto Giovanni Zanetti

3.5.4

Agosto
2022