




## Allegato 2 Piano particellare di esproprio

“Realizzazione di una rotatoria in corrispondenza dell'intersezione a raso con via Paliaga al km 10+500 della S.S. 14 "della Venezia Giulia" - Ingresso Casinò Ca' Noghera”. Espressione di parere, in sede di conferenza di servizi, per la verifica di Intesa Stato-Regione di conformità del progetto ai relativi piani urbanistici e per l'approvazione della Variante n. 89 al Piano degli Interventi con contestuale apposizione del vincolo preordinato all'esproprio da parte del Comune di Venezia.



# Piano particellare di esproprio

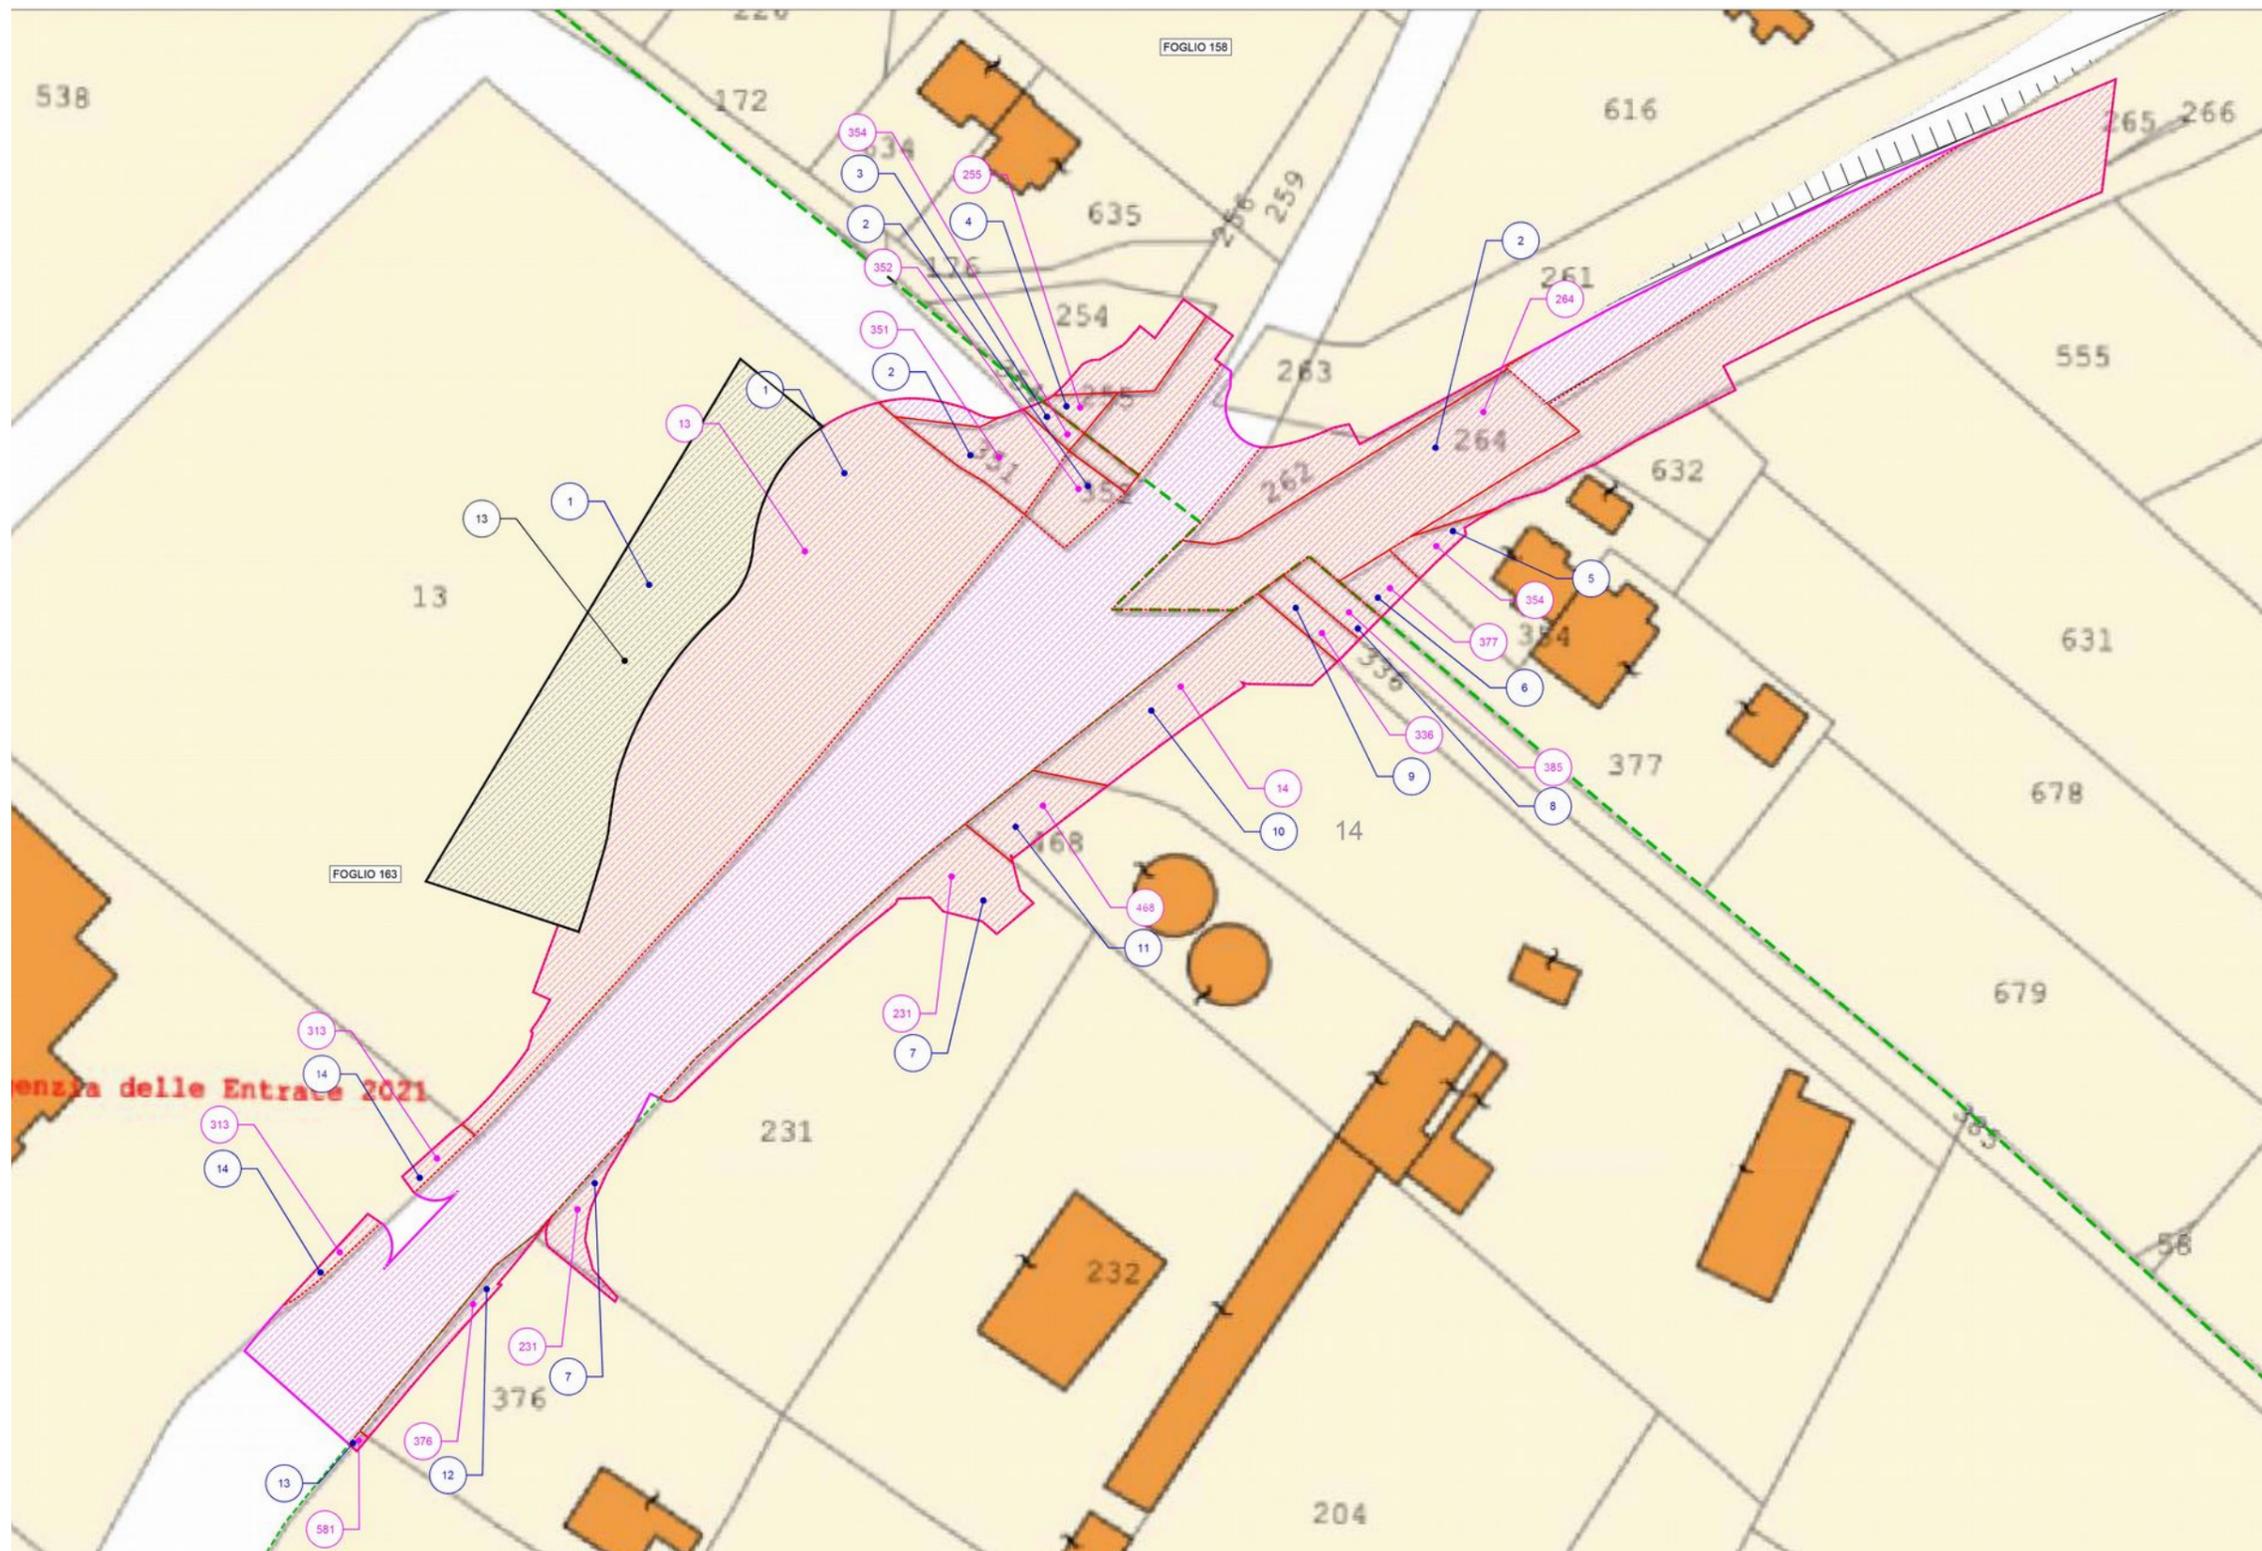

## LEGENDA

	OCCUPAZIONE DEFINITIVA
	OCCUPAZIONE TEMPORANEA
	LIMITE PARTICELLA
	LIMITE FOGLIO CATASTALE
	NUMERO DITTA
	NUMERO PARTICELLA ESPROPRIO DEFINITIVO
	NUMERO PARTICELLA OCCUPAZIONE TEMPORANEA

## MAPPALI OGGETTO DI ESPROPRIO

N	Foglio	P.IIa
1	163	13
2	163	351
2	163	352
3	163	354
4	158	255
2	158	264
5	158	354
6	158	377
10	163	14
	163	385
	163	336
11	163	468
	163	231
12	163	376
13	163	581
14	163	313