

OGGETTO  
**PIANO URBANISTICO ATTUATIVO DI INIZIATIVA PRIVATA**  
**Z.T.O. D4b10 - COMPARTO D**  
Località DESE NORD




ASSET MANAGER  
**W.L.P.**  
WEERTS LOGISTICS PARKS

PROGETTISTA  
Ing. Filippo Sella  
CO-PROGETTISTA  
Arch. Edoardo Gamba


COLLABORATORI  
Arch. Denis Juliano Zaffaroni  
Arch. Stefania Marzulli  
Ing. Emanuele Pizzardi

ELABORATO  
**Progetto di massima delle opere di urbanizzazione pubbliche:**  
**planimetria e schemi**


REV. N°	DATA	DESCRIZIONE	SCALA	N. TAVOLA
00	23/09/2021	Protocollo PUA	VARIE	07A
01	04/11/2021	Protocollo Integrazione PUA		
02	05/03/2022	Protocollo Integrazione PUA		
03	14/02/2023	Protocollo Integrazione PUA		
04	19/03/2023	Protocollo Integrazione PUA		

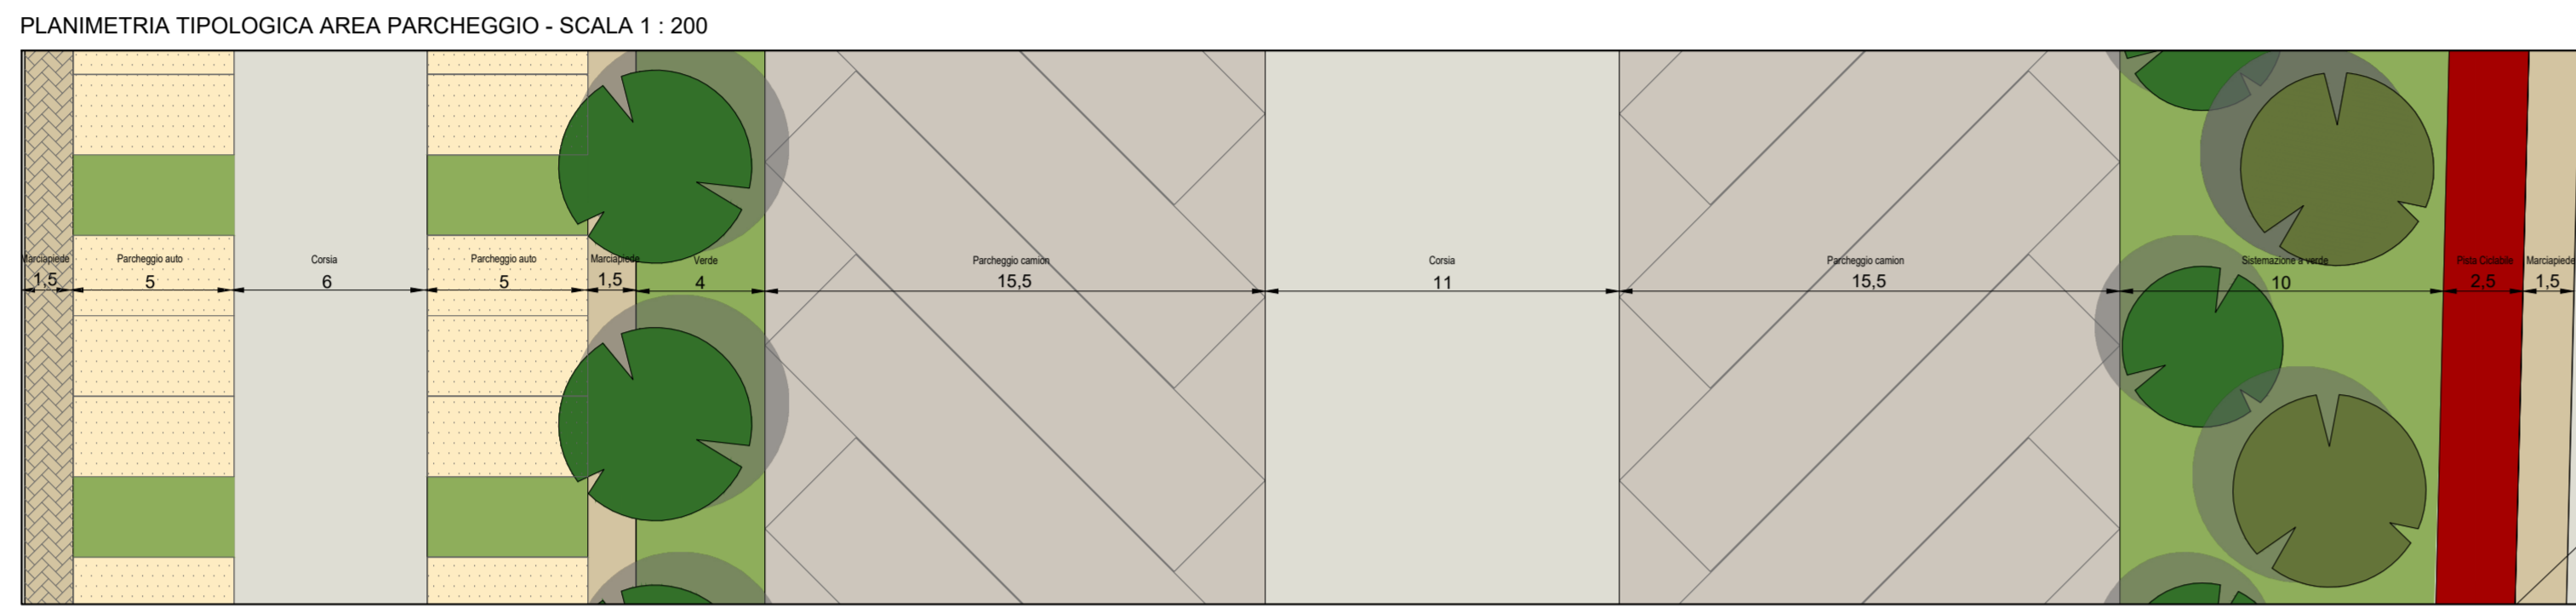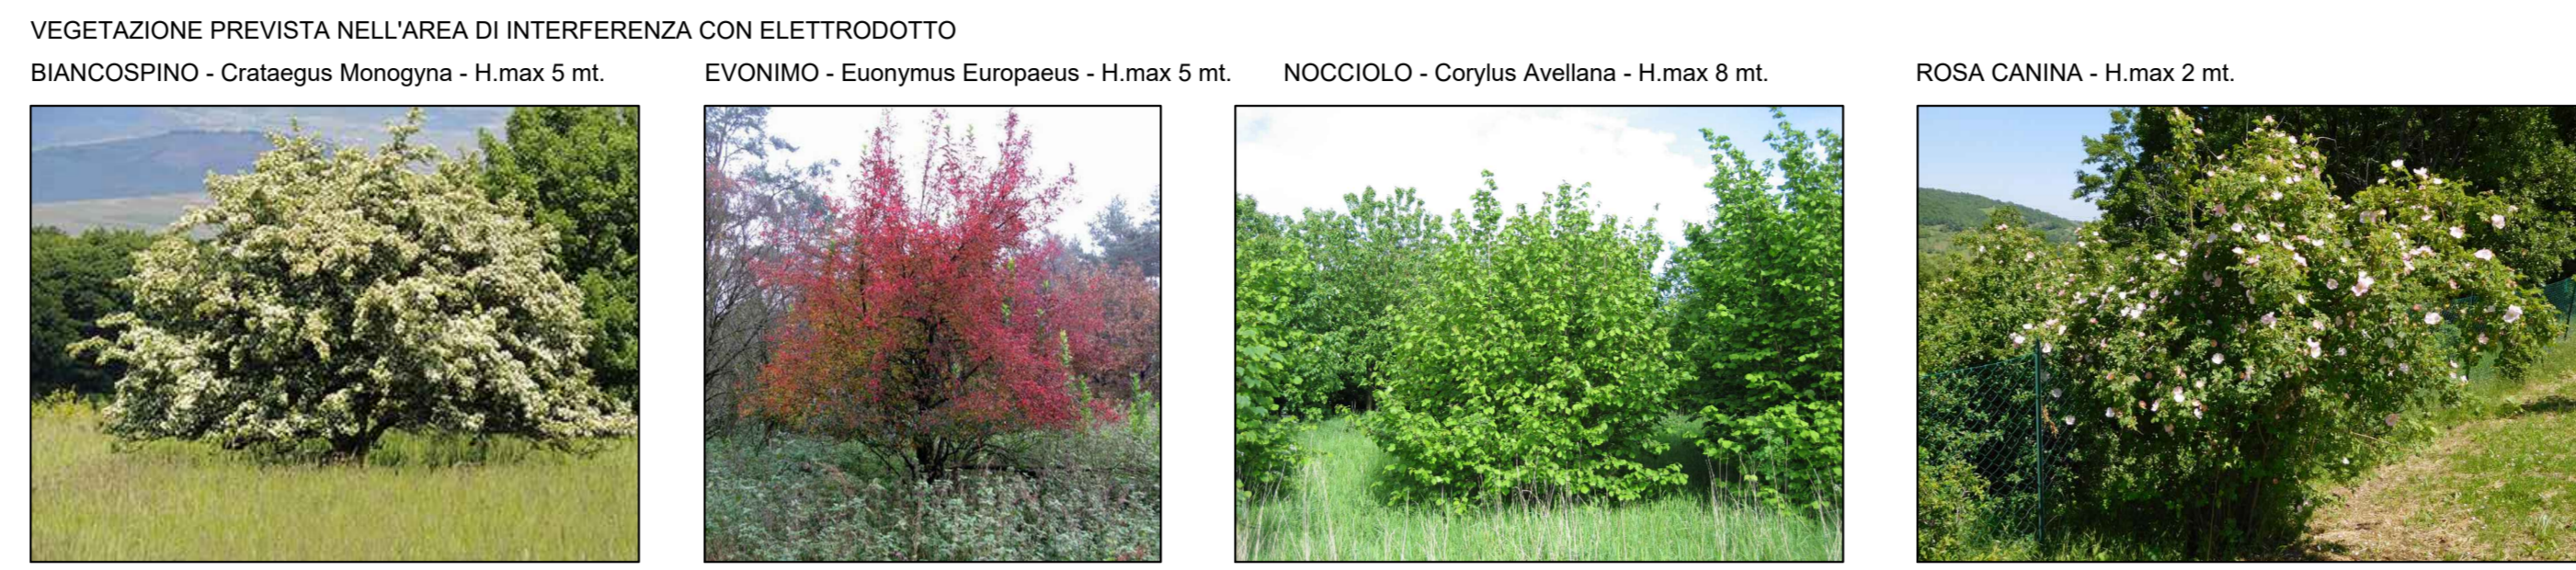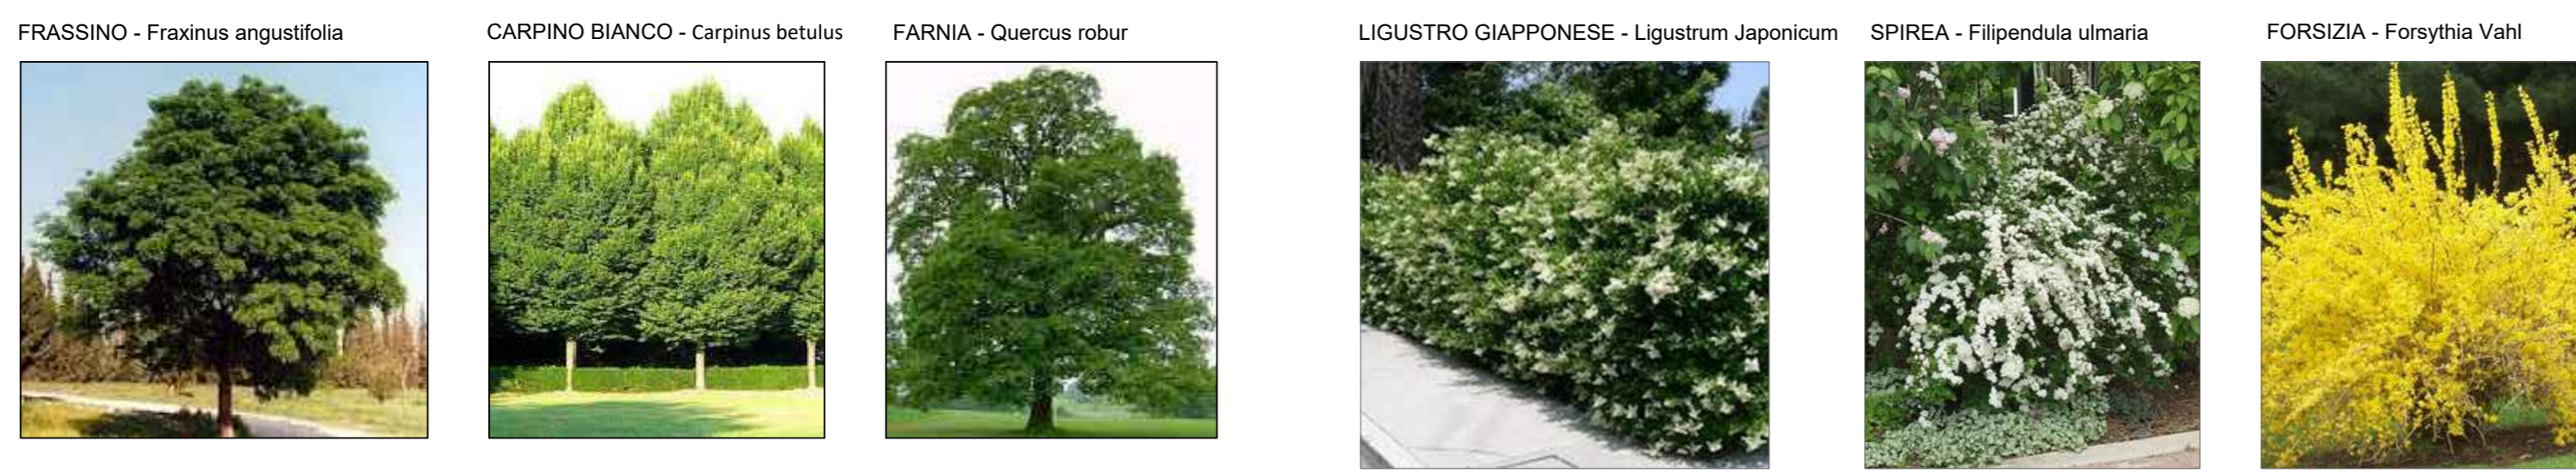


N.B. L'altezza delle alberature si intende al massimo regime di attecchimento

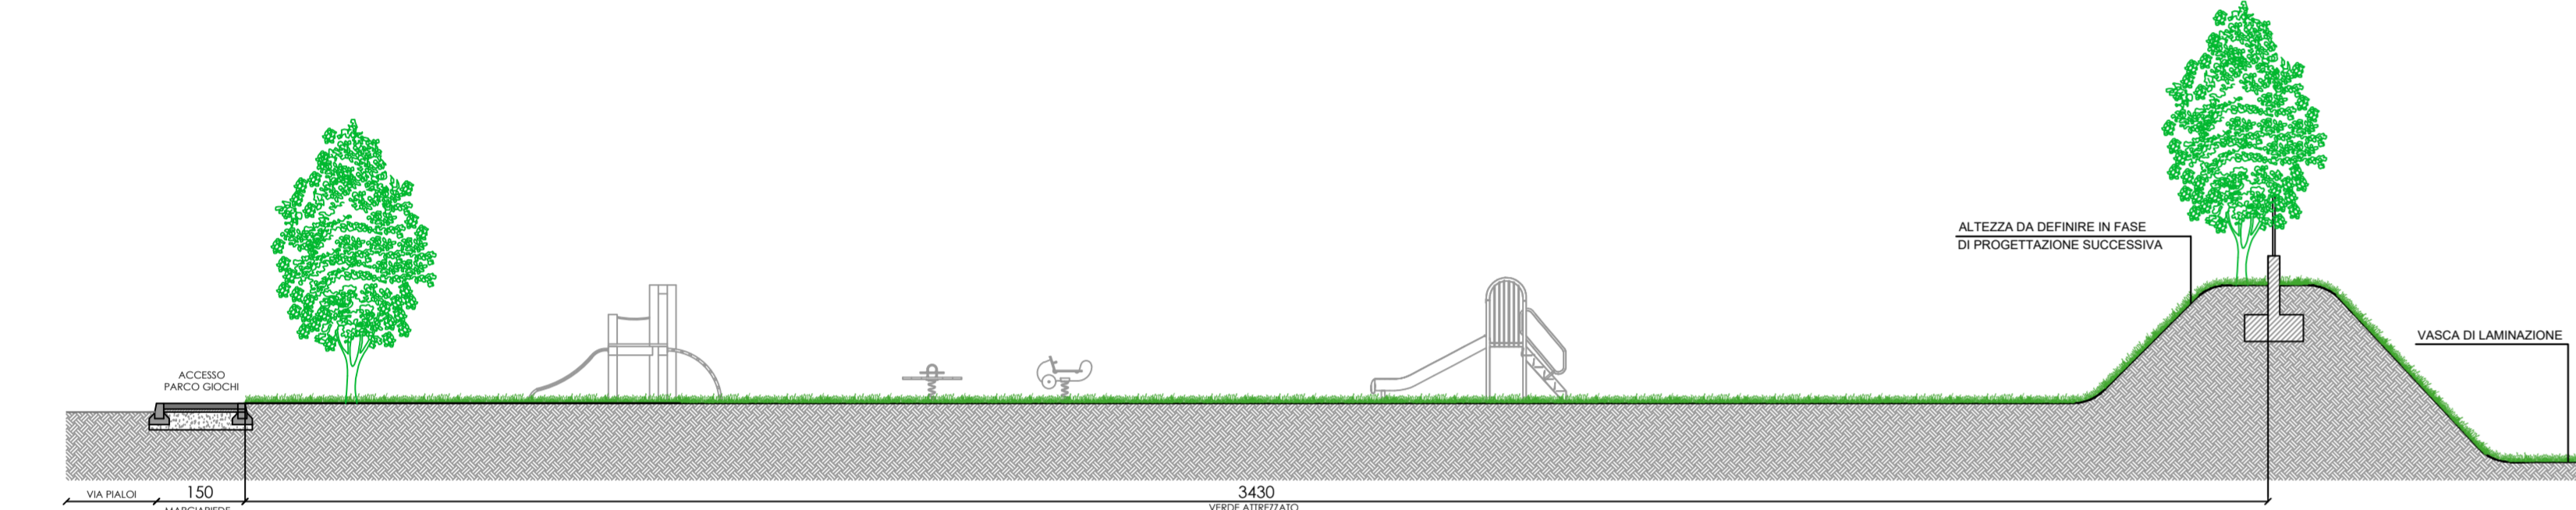


COMPARTO D  
SEZIONE 01 - Scala 1:100  
VERDE ATTREZZATO

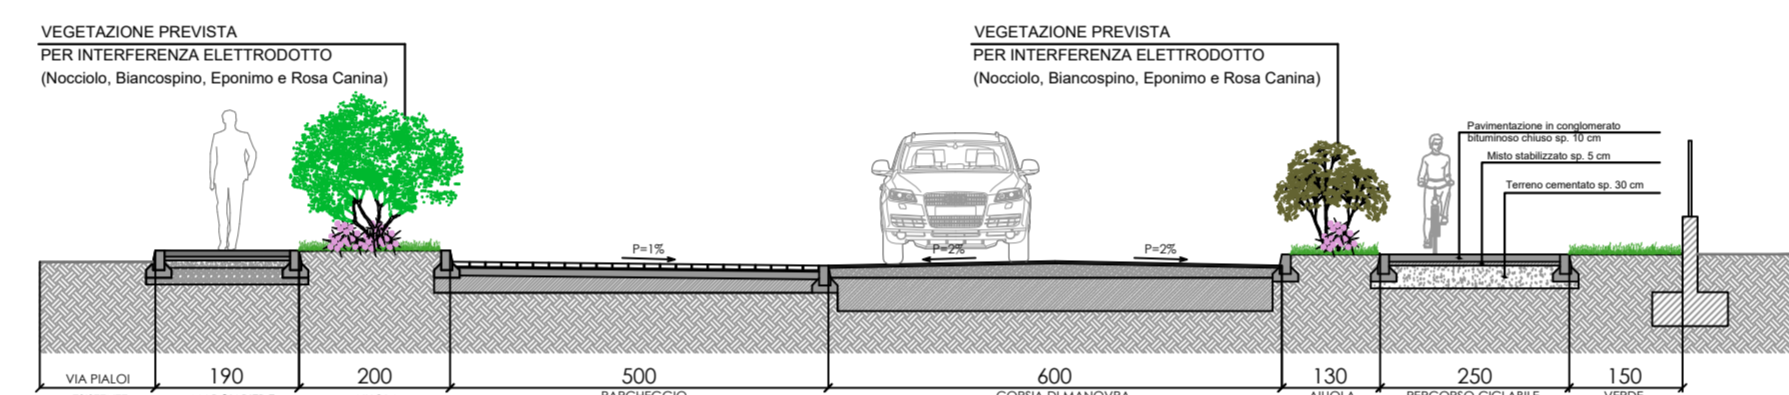


COMPARTO D  
SEZIONE 02 - Scala 1:100  
INTERFERENZA ELETTRODOTTO

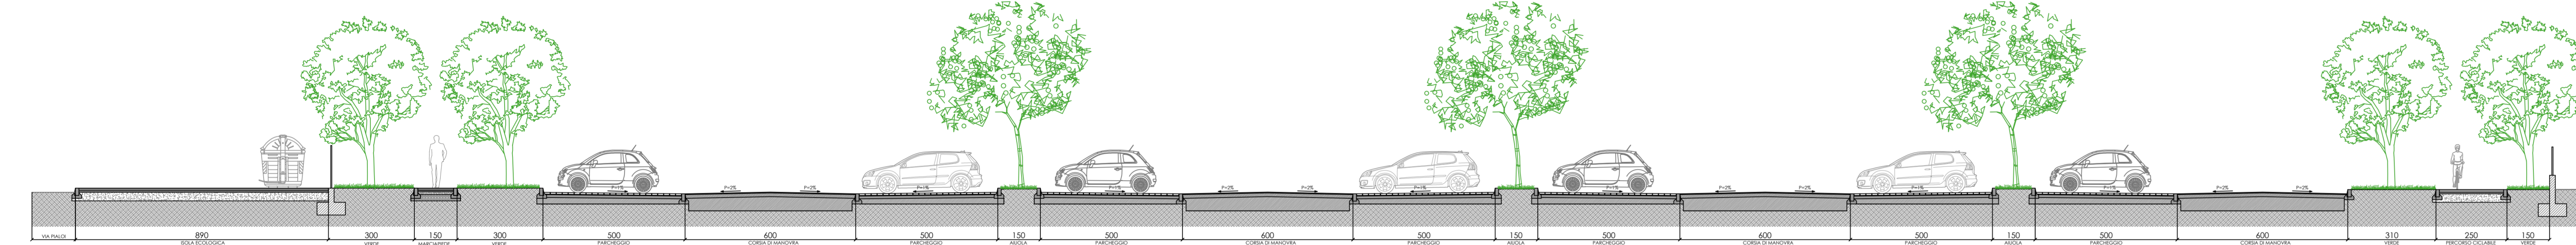


COMPARTO D  
SEZIONE 03 - Scala 1:100

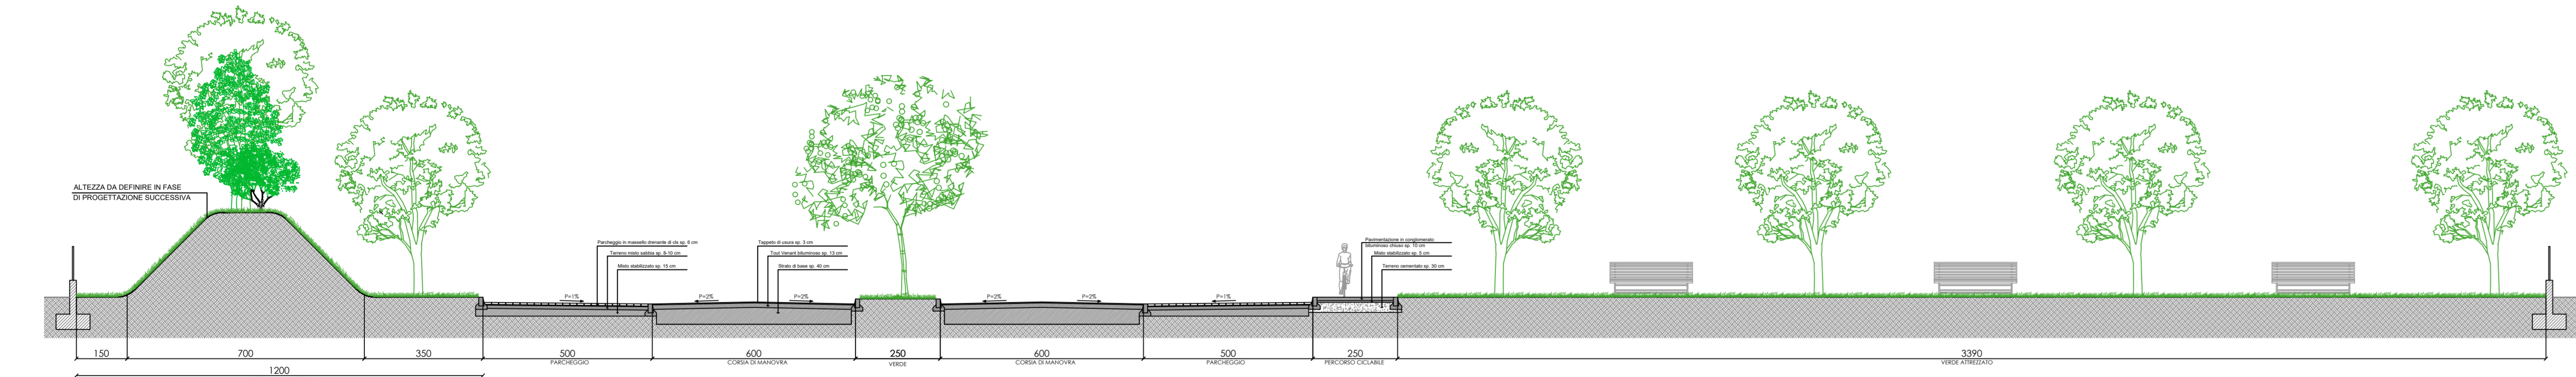


COMPARTO D  
SEZIONE 04 - Scala 1:100

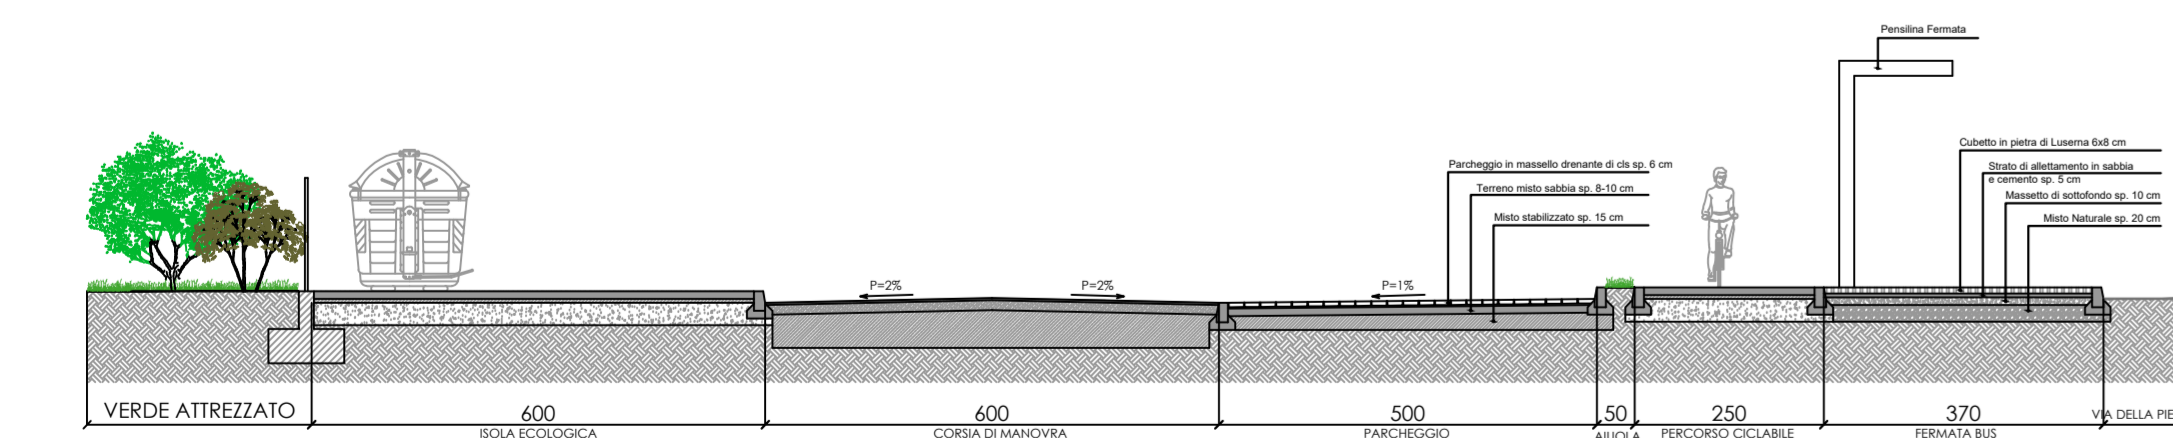


COMPARTO C  
SEZIONE 05 - Scala 1:100

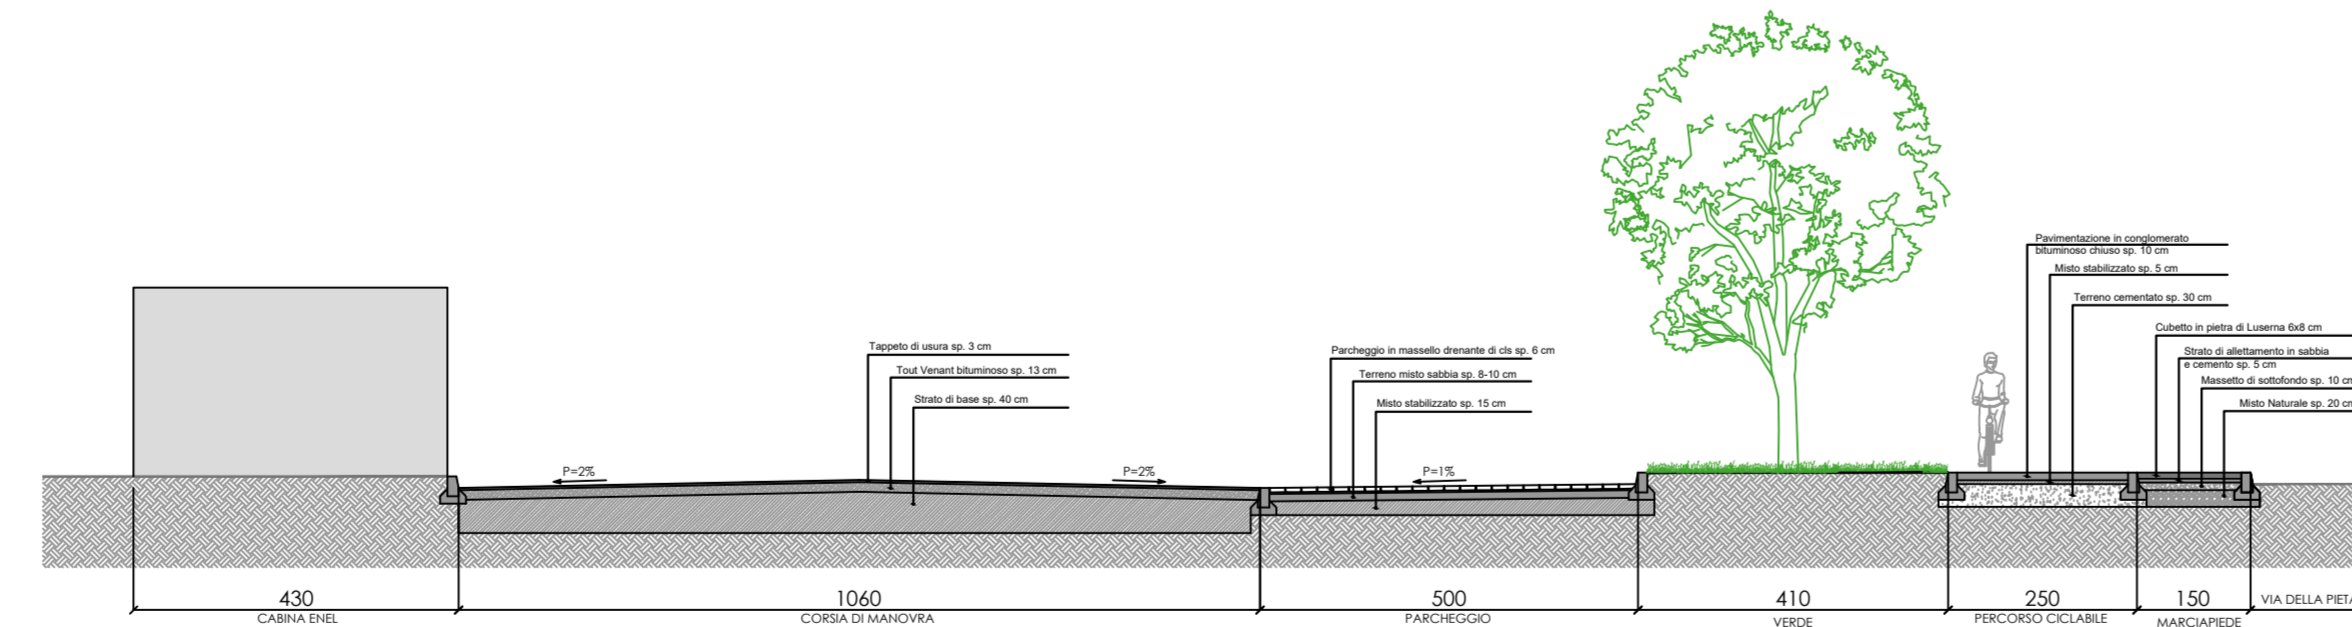

COMPARTO C  
SEZIONE 06 - Scala 1:100

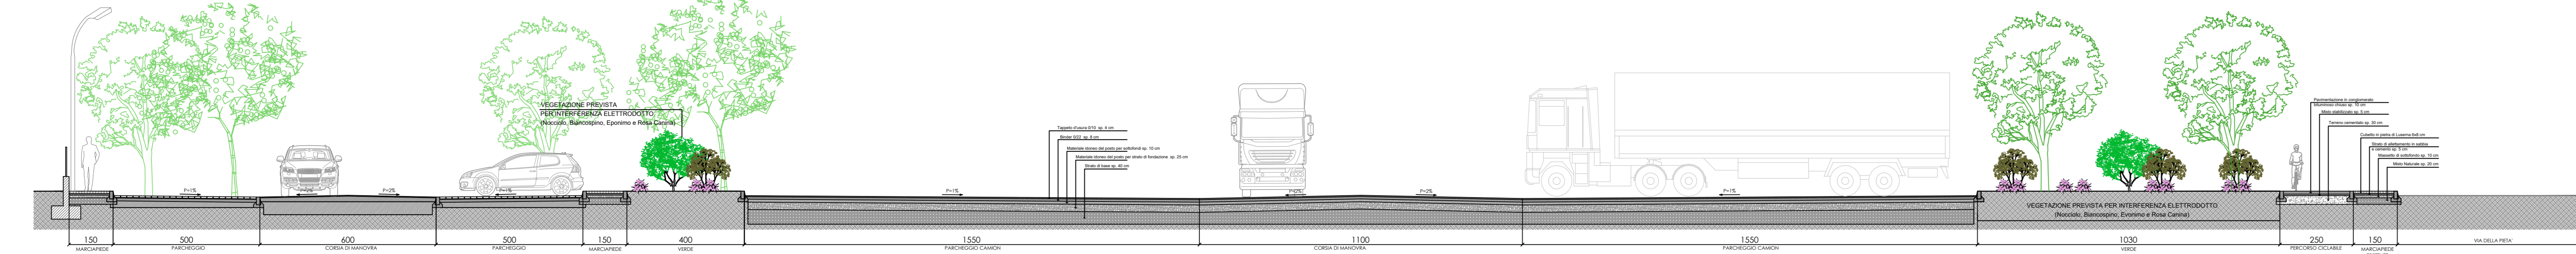


COMPARTO C  
SEZIONE 07 - Scala 1:100  
INTERFERENZA ELETTRODOTTO

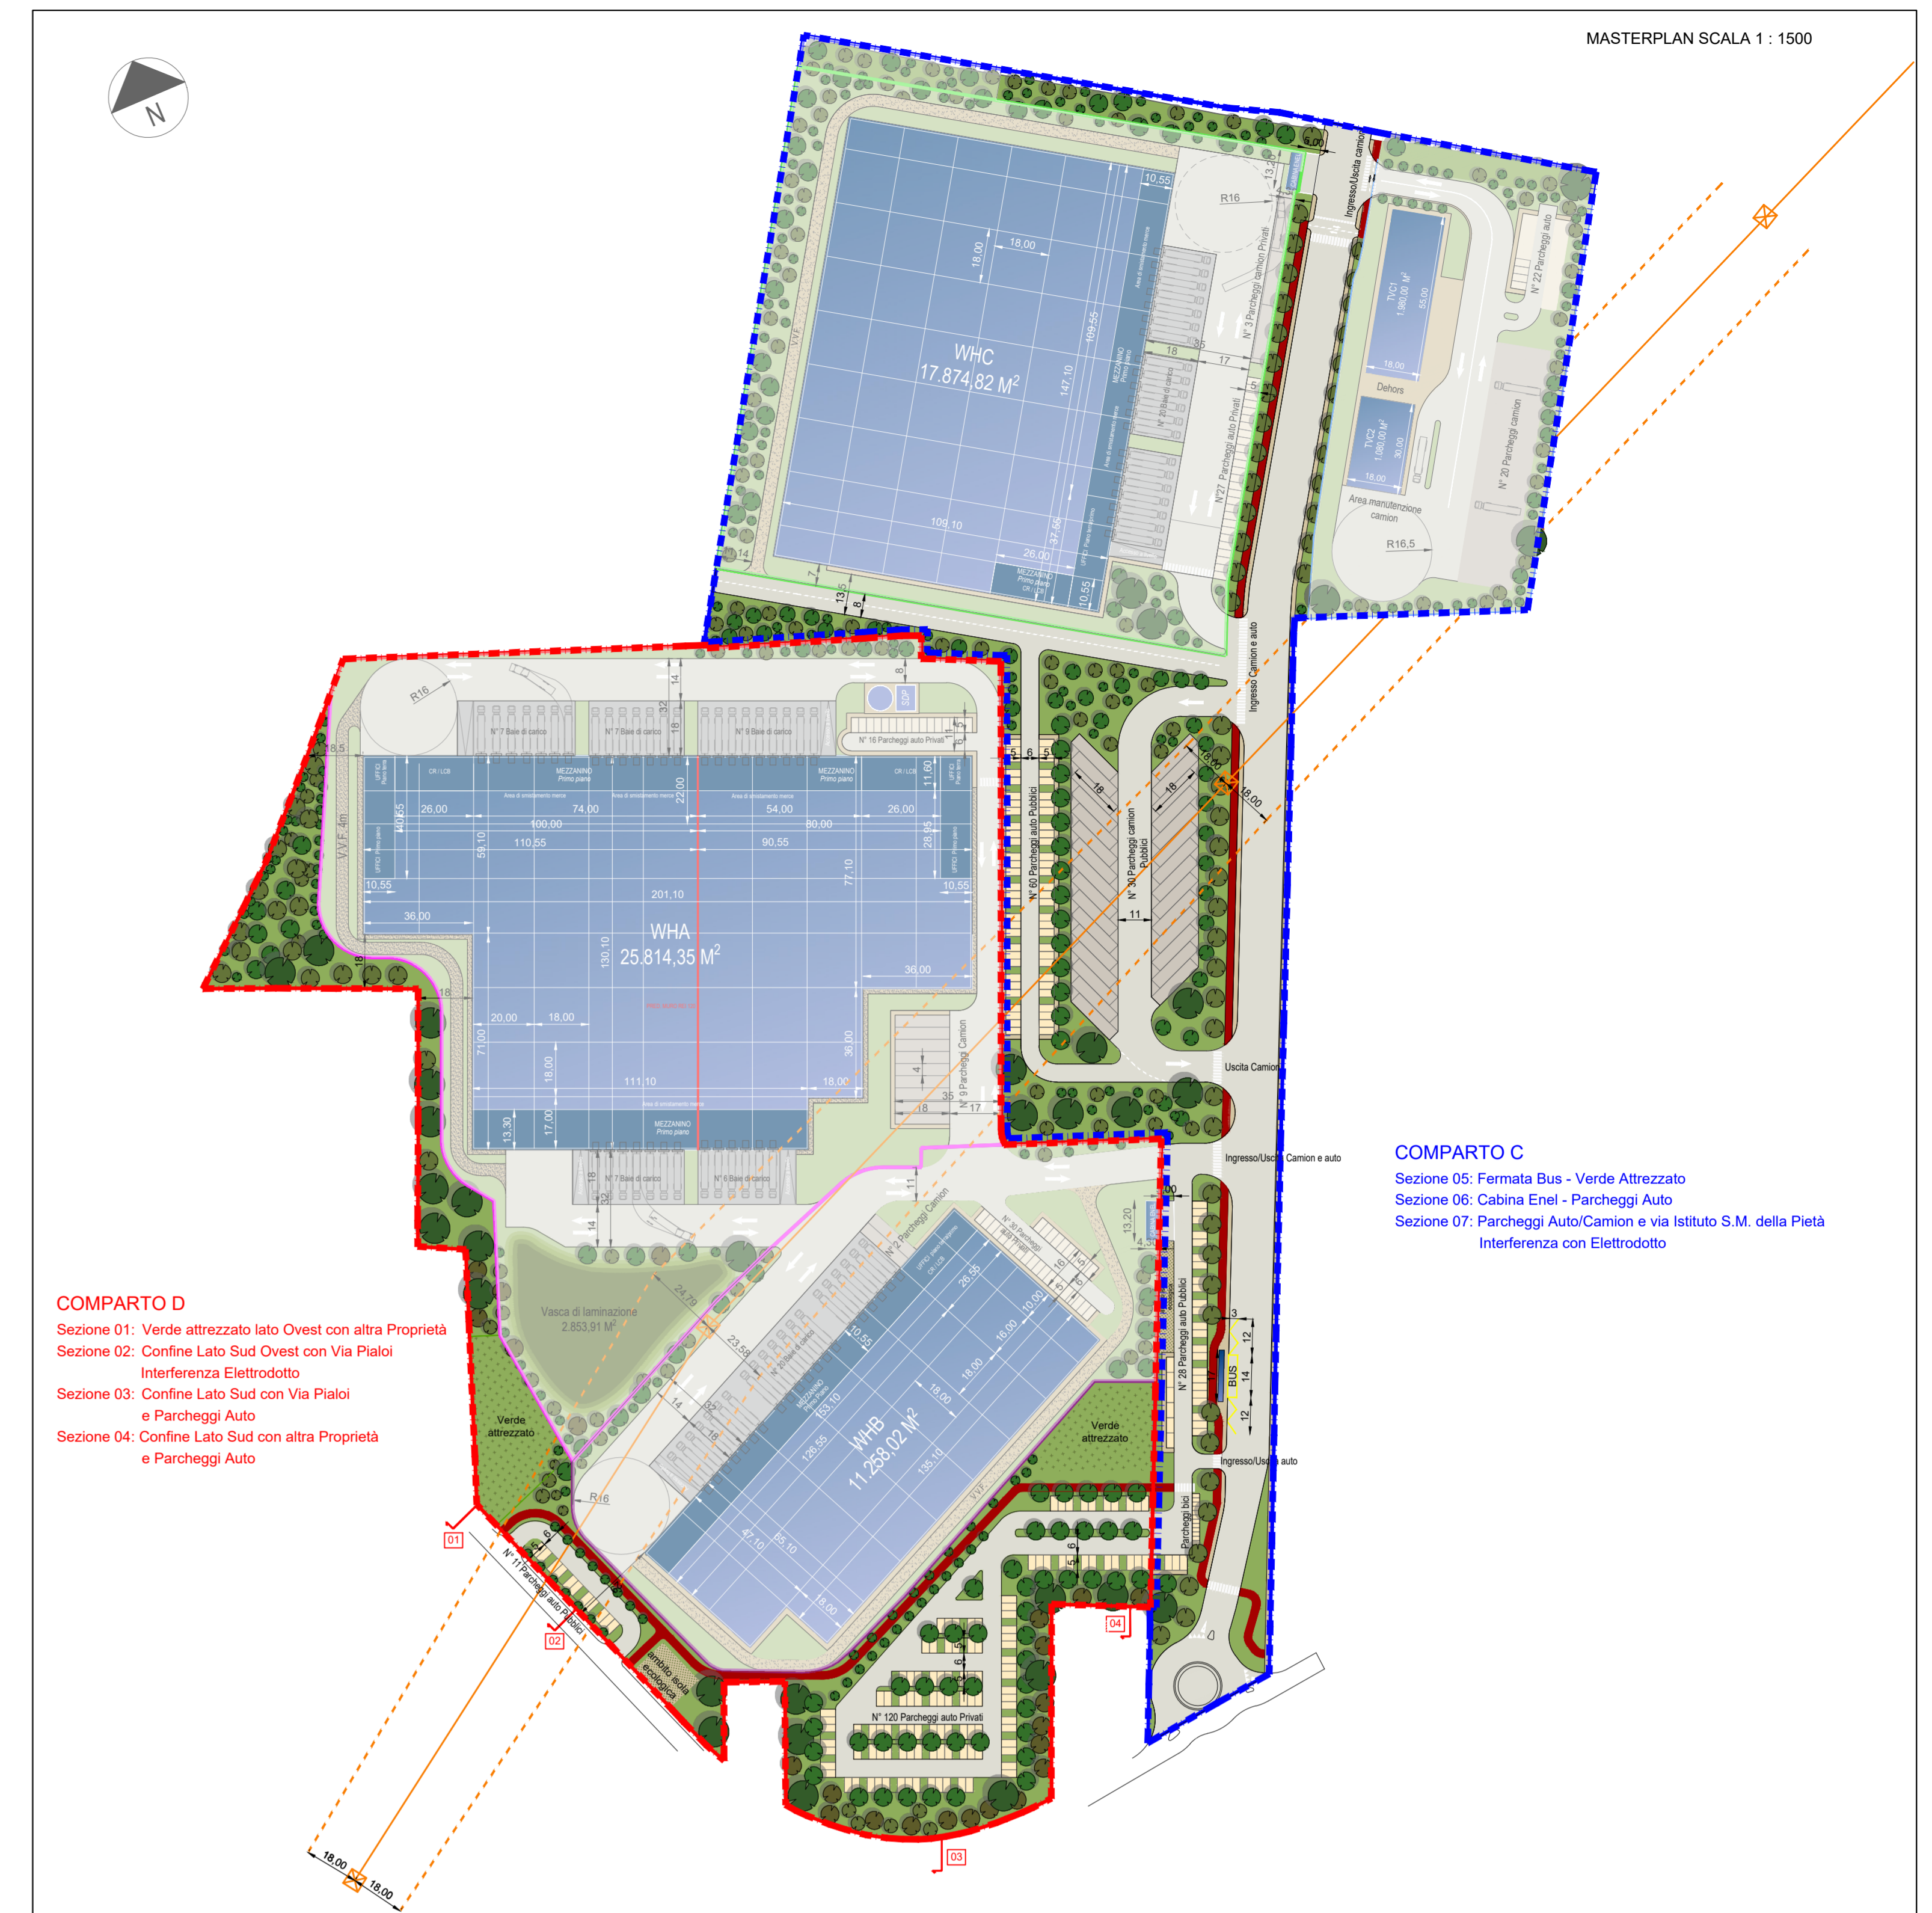

COMPARTO D  
Sezione 01: Verde attrezzato lato Ovest con altra Proprietà  
Sezione 02: Confine Lato Sud Ovest con Via Piali  
Interferenza Elettrodotto  
Sezione 03: Confine Lato Sud con Via Piali  
e Parcheggio Auto  
Sezione 04: Confine Lato Sud con altra Proprietà  
e Parcheggio Auto.

COMPARTO C  
Sezione 05: Fermo Bus - Verde Attrezzato  
Sezione 06: Cabina Enel - Parcheggio Auto  
Sezione 07: Parcheggio Auto/Camion e via Istituto S.M. della Pietà  
Interferenza con Elettrodotto

RIFERIMENTI PROGETTUALI

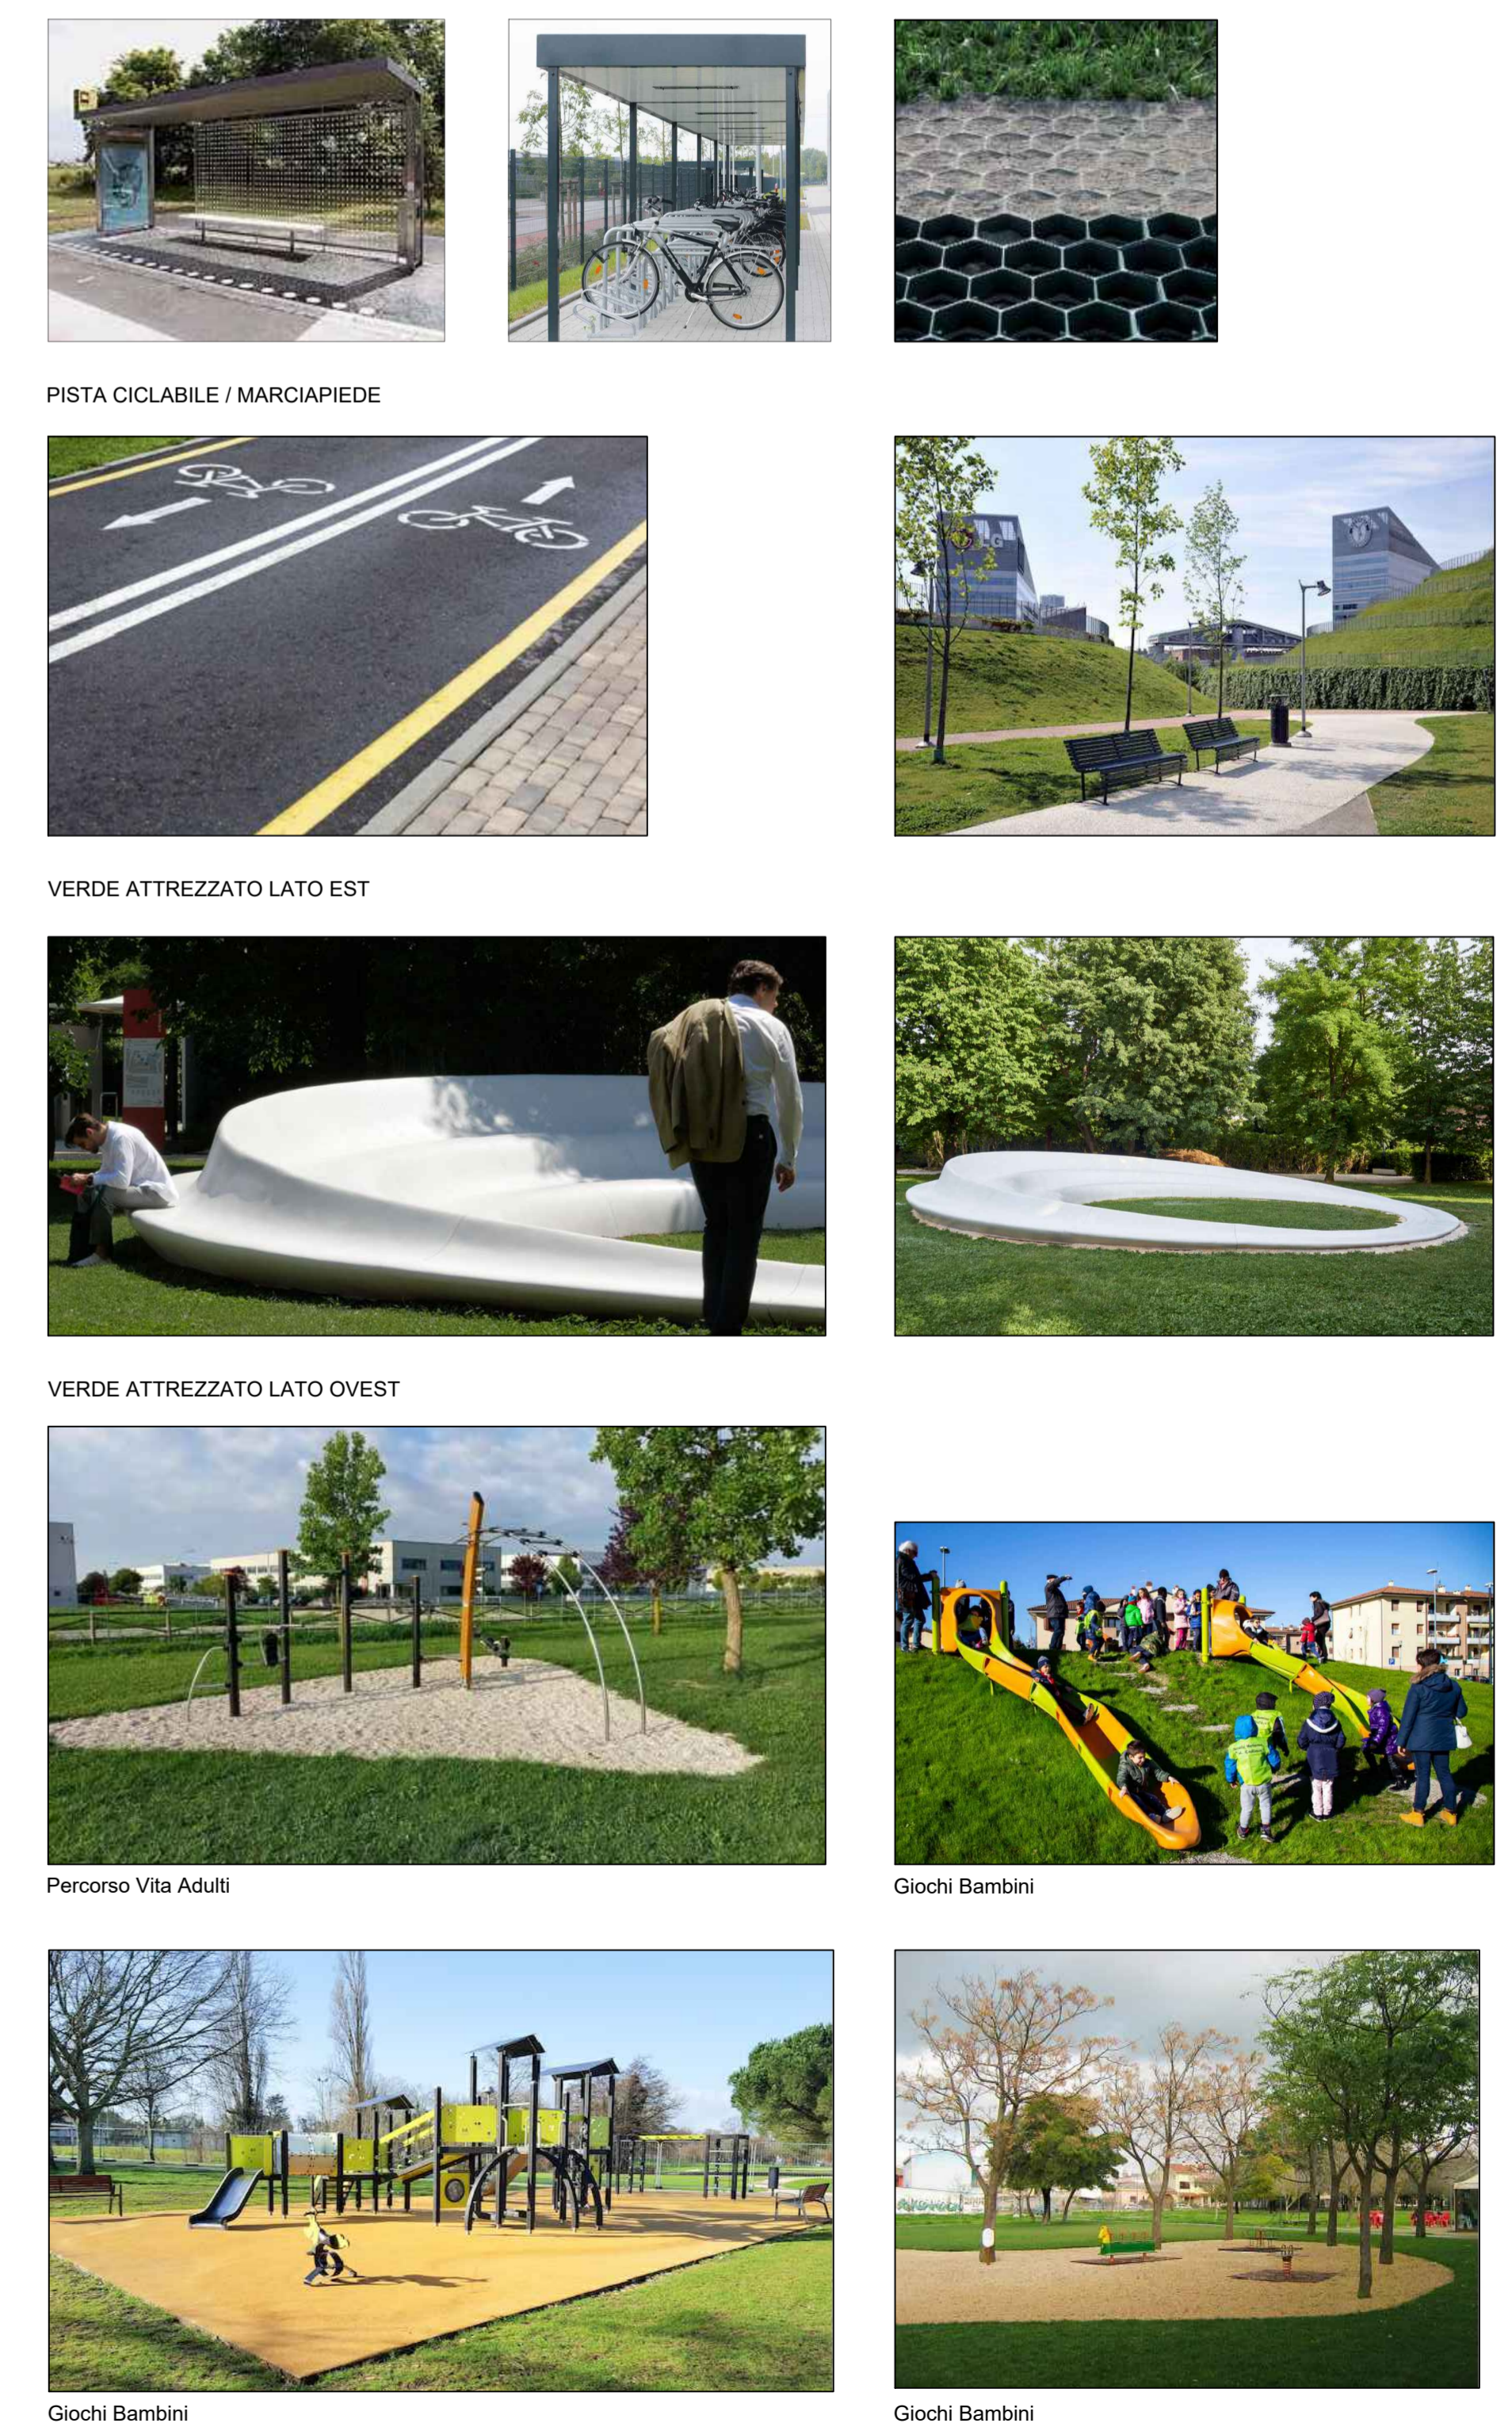

PISTA CICLABILE / MARCIAPIEDE

VERDE ATTREZZATO LATO EST

VERDE ATTREZZATO LATO OVEST

Percorso Vita Adulti

Giocchi Bambini

Giocchi Bambini

Giocchi Bambini