




ESTRATTO EX P.I. SCALA 1:2000
V.P.R.G. per la Terraferma
approvato con DGRV n. 3905 del 03.12.2004

LEGENDA
- - - PERIMETRO DELL'INTERVENTO

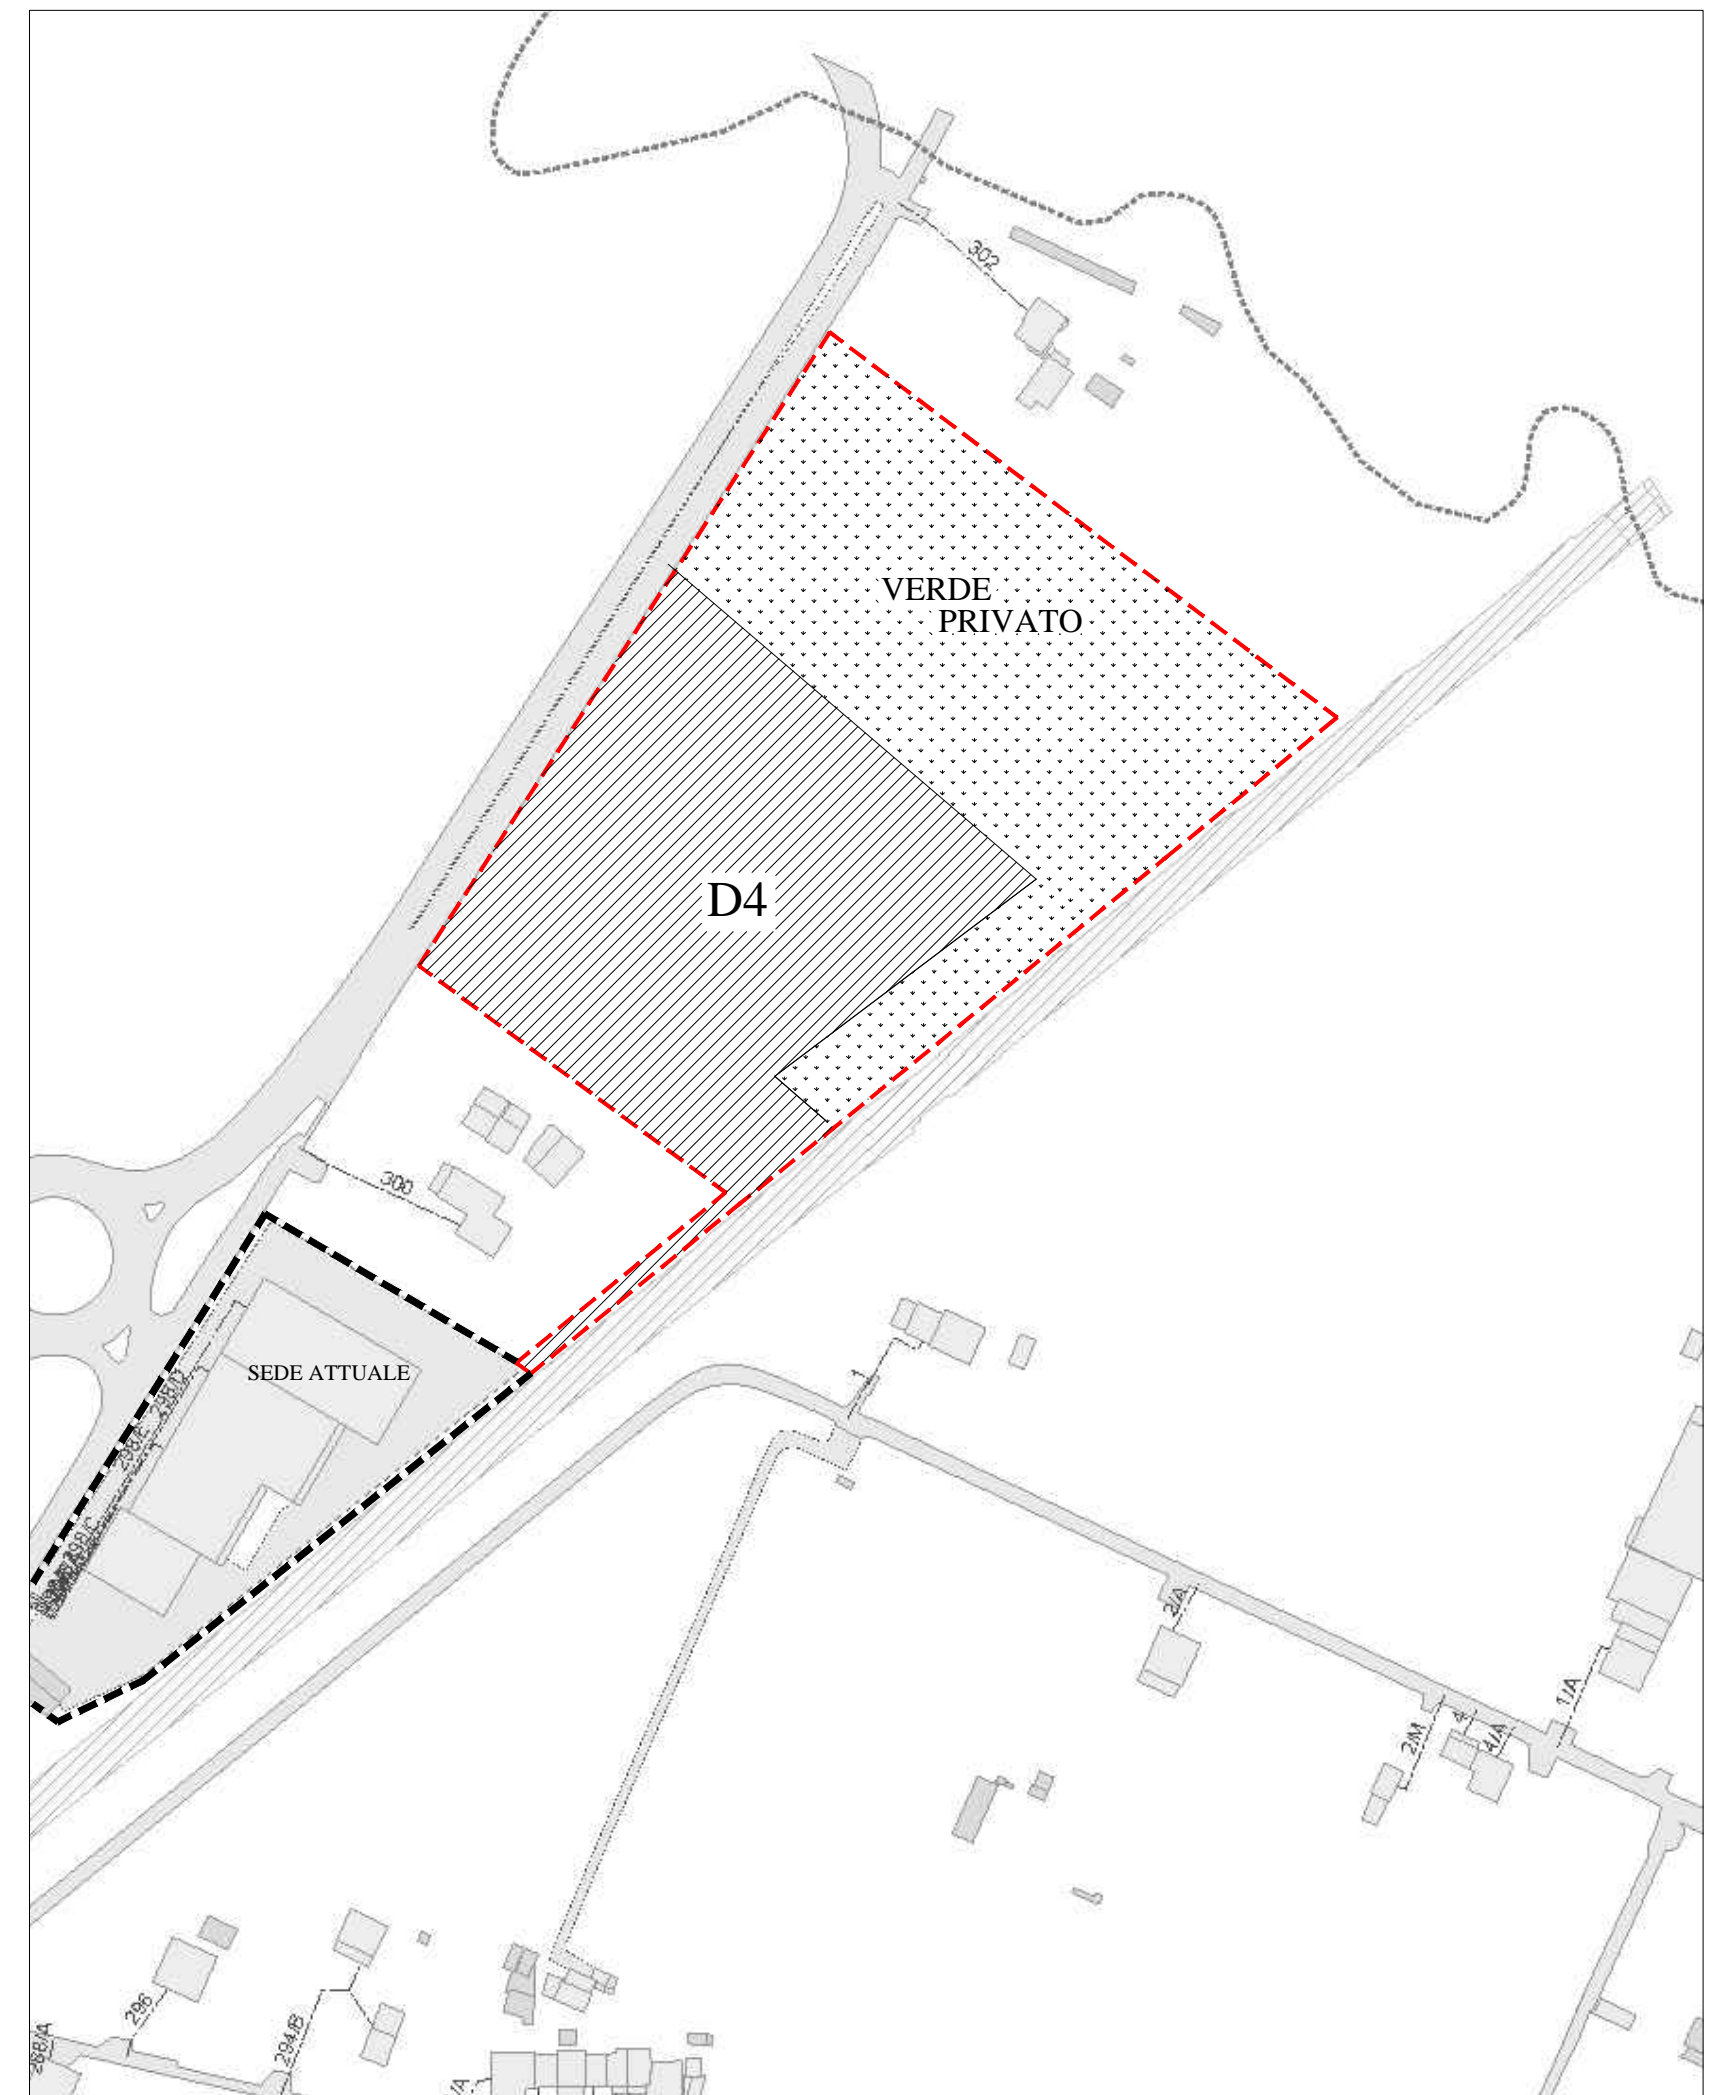

DESTINAZIONE D'USO SCALA 1:2000

LEGENDA
- - - PERIMETRO DELL'INTERVENTO
- - - PERIMETRO SEDE ATTUALE

DESTINAZIONE URBANISTICA

ESTRATTO DALLA TABELLA ZONA D E VERDE PRIVATO

Z.T.O.	LOCALITÀ	QUARTIERE	SUPERFICIE TERRITORIALE	S.P.	DESTINAZIONE D'USO	STANDARD RICHIESTI			STANDARD DI PROGETTO		
						Parcheggio	Parcheggio L. 122/89 Volume convenzionale/10 Mq. 1.050	Verde Secondario	Parcheggio	Parcheggio L. 122/89 Volume convenzionale/10 Mq. 1.050	Verde secondario
D4	Deze	Favaro Veneto	Mq 13.610	Mq 3.500	Artigianale (B NTGA ART. 8)	10% della S.T. Mq. 1.361		Mq. 1.361	10% della S.T. Mq. 1.361		Mq. 1.391
Verde Privato	Deze	Favaro Veneto	Mq 13.760	---	Verde Privato	N. 54 Posti Auto	N. 42 Posti Auto		N. 54 Posti Auto	N. 44 Posti Auto	

MESTRE - DESE - VIA ALTINIA

PROGETTO: VARIANTE AL P.I. DEL COMUNE DI VENEZIA
LOCALITA' DESE

DITTA: MAVIVE ESTATE SRL
CON SEDE IN VIA ALTINIA 298/B
DESE (VE)

TAVOLA
NUMERO

DATA: LUGLIO 2022

OGGETTO: STRUMENTAZIONE URBANISTICA

3

SCALA: 1: 2000

COMMITTENTE: MAVIVE ESTATE S.R.L.
CON SEDE IN VIA ALTINIA 298/B

PROGETTISTA : ARCH. PEPE CLAUDIO
CON STUDIO IN VIA C. BASEGGIO 7

PROGETTISTA:
ARCH. CLAUDIO PEPE CON
STUDIO IN VIA C. BASEGGIO 7
MESTRE (VE)