LEGENDA

- PERIMETRO DELL'INTERVENTO
- QUOTA STATO DI FATTO
- QUOTA DI PROGETTO
- FABBRICATO (φ = 0,9)
- XX.XX / XX.XX / XX.XX — QUOTA PIANO CAMPAGNA / QUOTA SCORRIMENTO TUBAZIONE / SPESSORE RICOPRIMENTO
- RETE ACQUE BIANCHE PVC DN160 - 200 mm i=0.05%
- RETE ACQUE BIANCHE PVC DN250 mm i=0.05%
- RETE ACQUE BIANCHE PVC DN315 mm i=0.05%
- RETE ACQUE BIANCHE PVC DN400 mm i=0.05%
- RETE ACQUE BIANCHE in CLS Ø500 cm i=0.05%
- RETE ACQUE BIANCHE in CLS Ø600 cm i=0.05%
- RETE ACQUE BIANCHE in CLS Ø800 cm i=0.05%
- RETE ACQUE NERE in PVC DN120 - 160mm i=0.05%
- POZZETTO 50x50 cm CON CADITOIA PER RACCOLTA ACQUA DI VIABILITÀ IN GHISA CARRABILE D400
- POZZETTO D'ISPEZIONE IN CLS 60X60cm CONCHIUSINO IN GHISA CARRABILE D400
- POZZETTO D'ISPEZIONE IN CLS 80X80cm CON CHIUSINO IN GHISA CARRABILE D400
- POZZETTO D'ISPEZIONE IN CLS 100X100cm CON CHIUSINO IN GHISA CARRABILE D400
- MANUFATTO DI LAMINAZIONE IN POZZETTO
- i = 0.05% — DIREZIONE DI SCORRIMENTO E PENDENZA
- TUBAZIONE Ø 120 IN CEMENTO

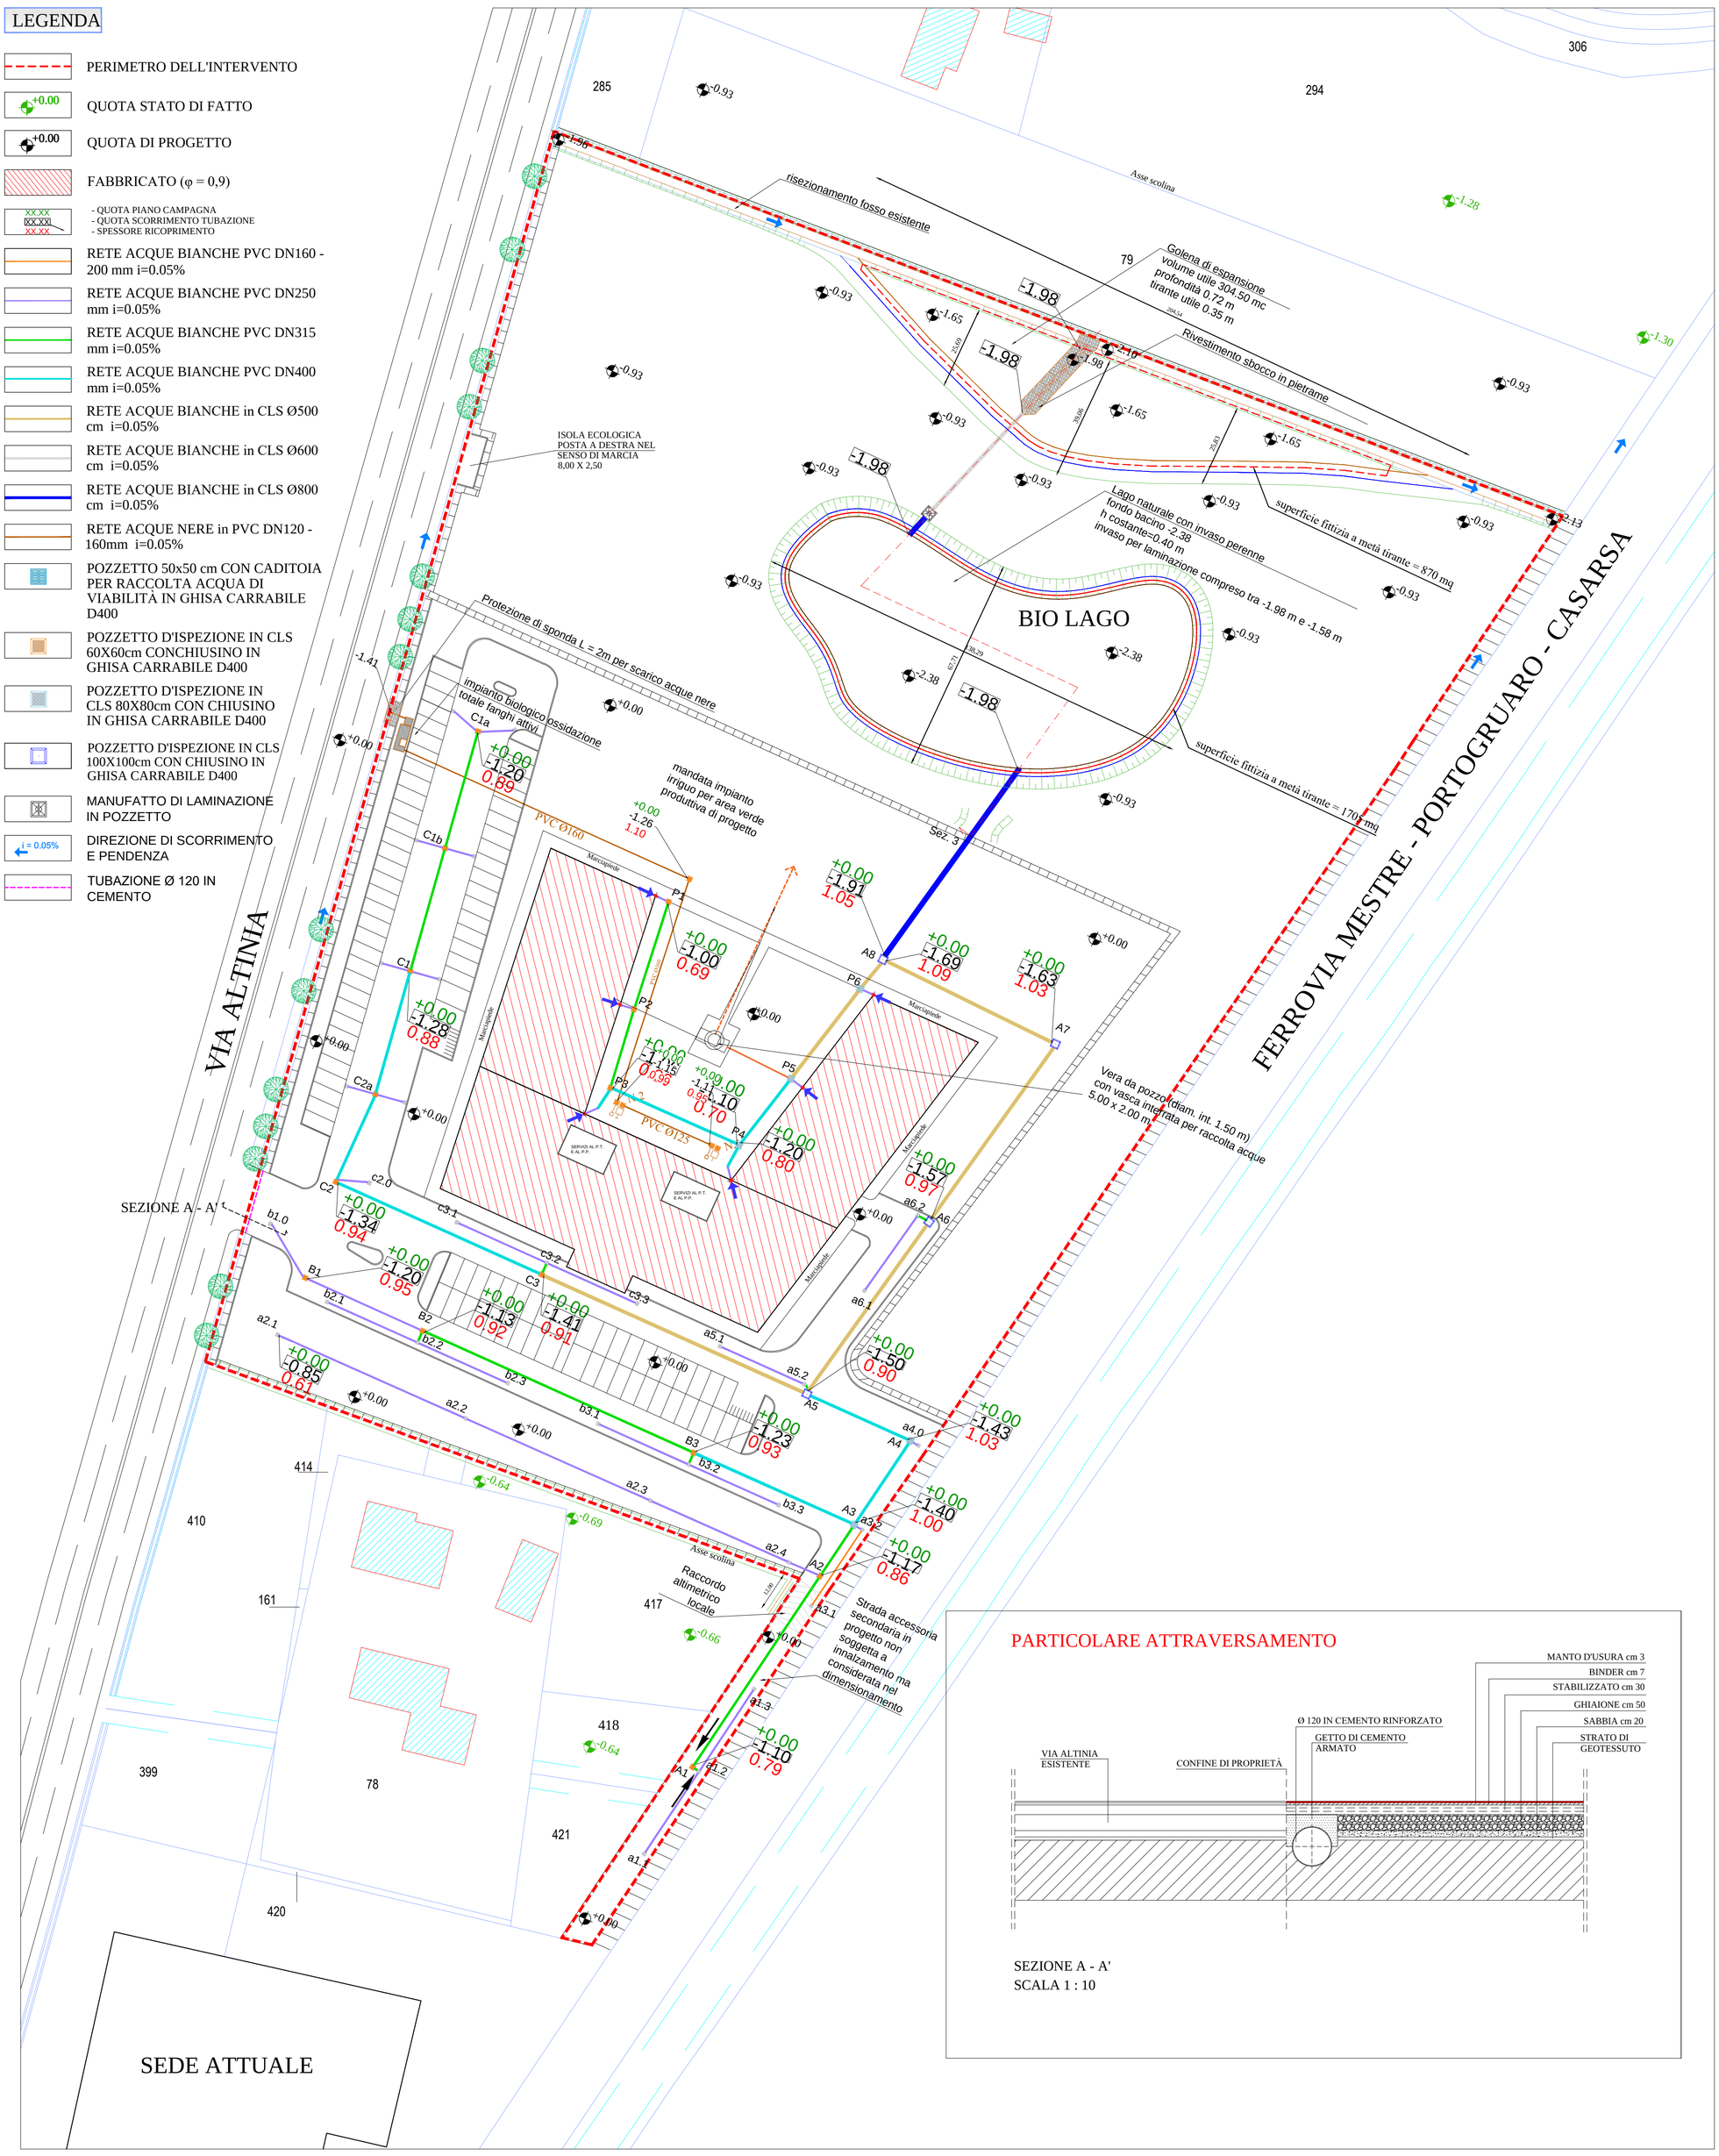

PARTICOLARE ATTRAVERSAMENTO

SEZIONE A - A'
SCALA 1 : 10

MESTRE - DESE - VIA ALTINIA		PROGETTO: VARIANTE AL P.I. DEL COMUNE DI VENEZIA LOCALITA' DESE	DITTA: MAVIVE ESTATE SRL CON SEDE IN VIA ALTINIA 298/B DESE (VE)
TAVOLA NUMERO 7	DATA: LUGLIO 2022	OGGETTO: FOGNATURE E SEZIONE A-A'	PROGETTISTA: ARCH. CLAUDIO PEPE CON STUDIO IN VIA C. BASEGGIO 7 MESTRE (VE)
	SCALA: VARIE	COMMITTENTE: MAVIVE ESTATE S.R.L. CON SEDE IN VIA ALTINIA 298/B — PROGETTISTA : ARCH. PEPE CLAUDIO CON STUDIO IN VIA C. BASEGGIO 7	