




PROSPETTO SUD SCALA 1:200

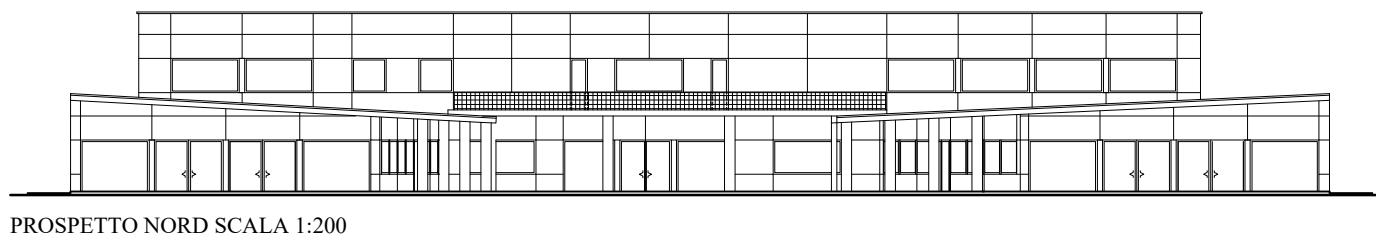

PROSPETTO NORD SCALA 1:200

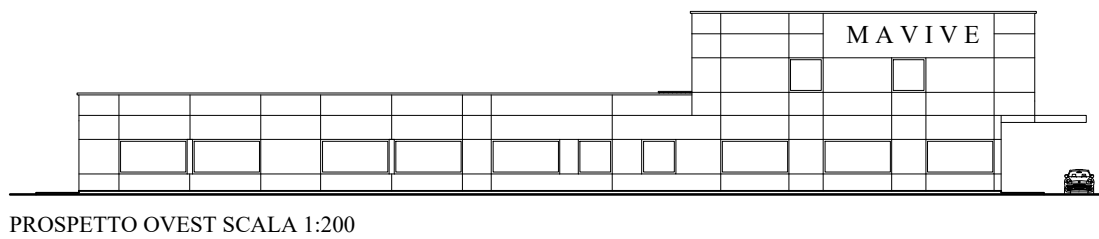


PROSPETTO OVEST SCALA 1:200

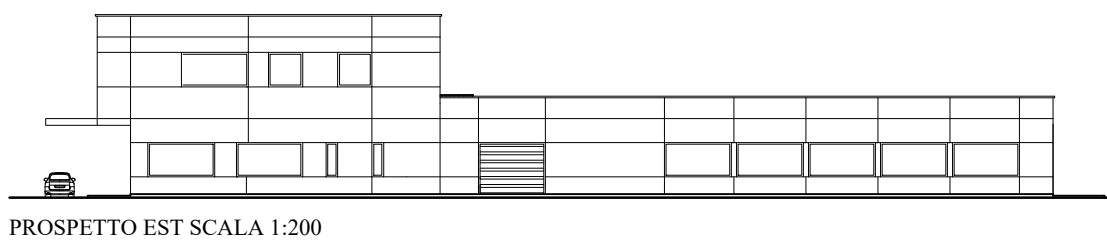

PROSPETTO EST SCALA 1:200



PROSPETTO OVEST INTERNO SCALA 1:200

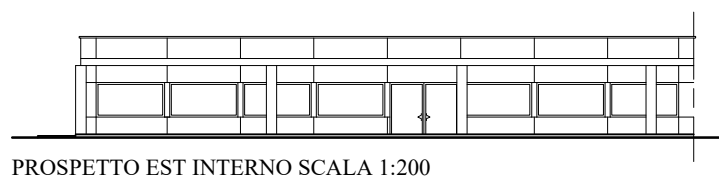

PROSPETTO EST INTERNO SCALA 1:200

MESTRE - DESE - VIA ALTINIA

PROGETTO: VARIANTE AL P.I. DEL COMUNE DI VENEZIA  
LOCALITA' DESE

DITTA: MAVIVE ESTATE SRL  
CON SEDE IN VIA ALTINIA 298/B  
DESE (VE)

TAVOLA  
NUMERO

DATA: NOVEMBRE 2021

OGGETTO: PROSPETTI

10

SCALA: 1:200

COMMITTENTE: MAVIVE ESTATE S.R.L.  
CON SEDE IN VIA ALTINIA 298/B

PROGETTISTA : ARCH. PEPE CLAUDIO  
CON STUDIO IN VIA C. BASEGGIO 7

PROGETTISTA:  
ARCH. CLAUDIO PEPE CON  
STUDIO IN VIA C. BASEGGIO 7  
MESTRE (VE)