



PLANIMETRIA STATO DEI LUOGHI AREA OGGETTO DI DOMANDA

scala 1:500




Vista aerea lato SUD



Vista aerea lato EST



Vista aerea lato NORD

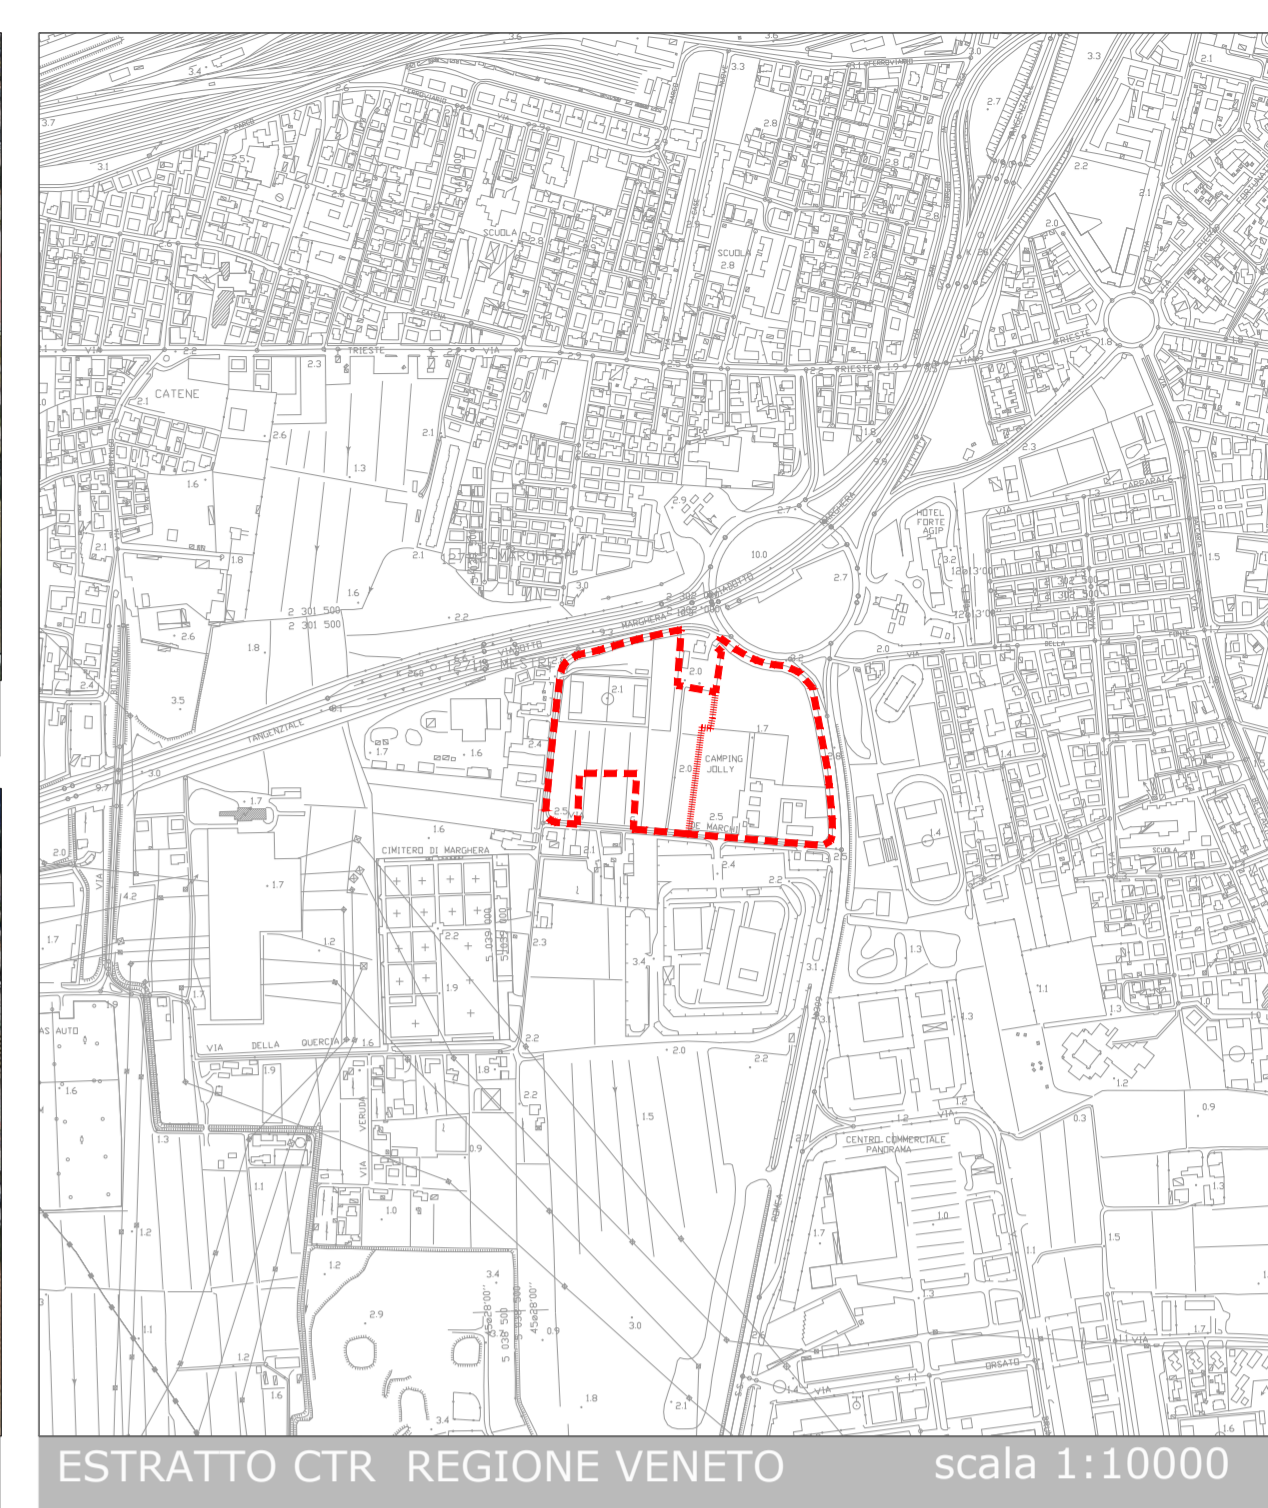

ESTRATTO CTR REGIONE VENETO scala 1:10000

LEGENDA

- SF = Spigolo Fabbricato
- SFAC = Spigolo Fabbricato Accessorio
- PQ = Punto Quota
- HF = Sopra Fosso
- CF = Centro Fosso
- HS = Sopra Scarpata
- BS = Base Scarpata
- RE = Recinzione
- CO = Cordolo
- MU = Muretto
- ELB = Esterno Linea Bianca
- ELBAC = Esterno Linea Bianca / Accesso
- CT = Centro Tombino
- MKCLB = Marker Centro Linea Bianca
- MKVSP = Marker Vertice Striscia Pedonale
- MK = Marker
- Q0 = Quota Zero
- [Red dashed line] = Particella 656
- [Red dashed line] = Particella 757 non oggetto di richiesta, altra proprietà
- [Red dashed line] = Particella 1558
- [Red dashed line] = Particella 120
- [Red dashed line] = Area oggetto di domanda
- [Black dashed line] = Area di proprietà non oggetto di richiesta
- [Black arrow] = Ingressi esistenti
- [Red dashed line] = Area esistente: "Camping Village Jolly"

COMUNE DI VENEZIA

OGGETTO E LUOGO
 Area in Comune di Venezia
 Via Giuseppe De Marchi - Marghera
 N.C.T. Sezione: Chirignago
 Foglio: 184 - particelle: 1558 - 120 - 656

PROPRIETA'
 Società "FIGLINE AGRITURISMO S.P.A." con socio unico,
 con sede in Prato (PO), Via Armando Spadini n. 31,
 iscritta nella Sezione Ordinaria del Registro delle Imprese
 presso la Camera di Commercio di Prato con il numero -
 c.f. 02098970482, Partita IVA: 00282740976, R.E.A. con
 il n. PO - 393194, indirizzo PEC:
 figline.agriturismo.spa@pec.it

OGGETTO
 PROGETTO DI AMPLIAMENTO
 DI STRUTTURA RICETTIVA
 ALL'APERTO DENOMINATA
 "CAMPING JOLLY" UBICATA A
 MARGHERA VIA DE MARCHI 7
 (ai sensi del dpr 160/2010 e l.r 55/2012
 art.4)
STATO DI FATTO

TAVOLA
02 SDF

ELABORATO
**PLANIMETRIA
 D'INQUADRAMENTO**
 SCALA 1:500 LUGLIO 2022
 PROGETTISTA GRUPPO LAVORO
 arch. Carlo Pagan ing. Claudio Benfatto
 arch. Antonio Pantuso arch. Matteo Ciani
 arch. Vittoria Sarto ing. Antonio Pantuso



H&A ASSOCIATI SRL
 30173 VENEZIA - Via Biancamano dell'Asolo, 15/D MARGHERA
 Tel. 041 922888 - fax 041 2529837 - info@hastudio.it
 Arch. Michele Carraro
 Arch. Piero Giovannini
 Arch. Carlo Pagan
 Ing. Antonio Pantuso