


PIANTA BLOCCO SERVIZI/LAVANDERIA E SALA POLIFUNZIONALE 1

scala 1:100




PLANIMETRIA DI INQUADRAMENTO scala 1:1000

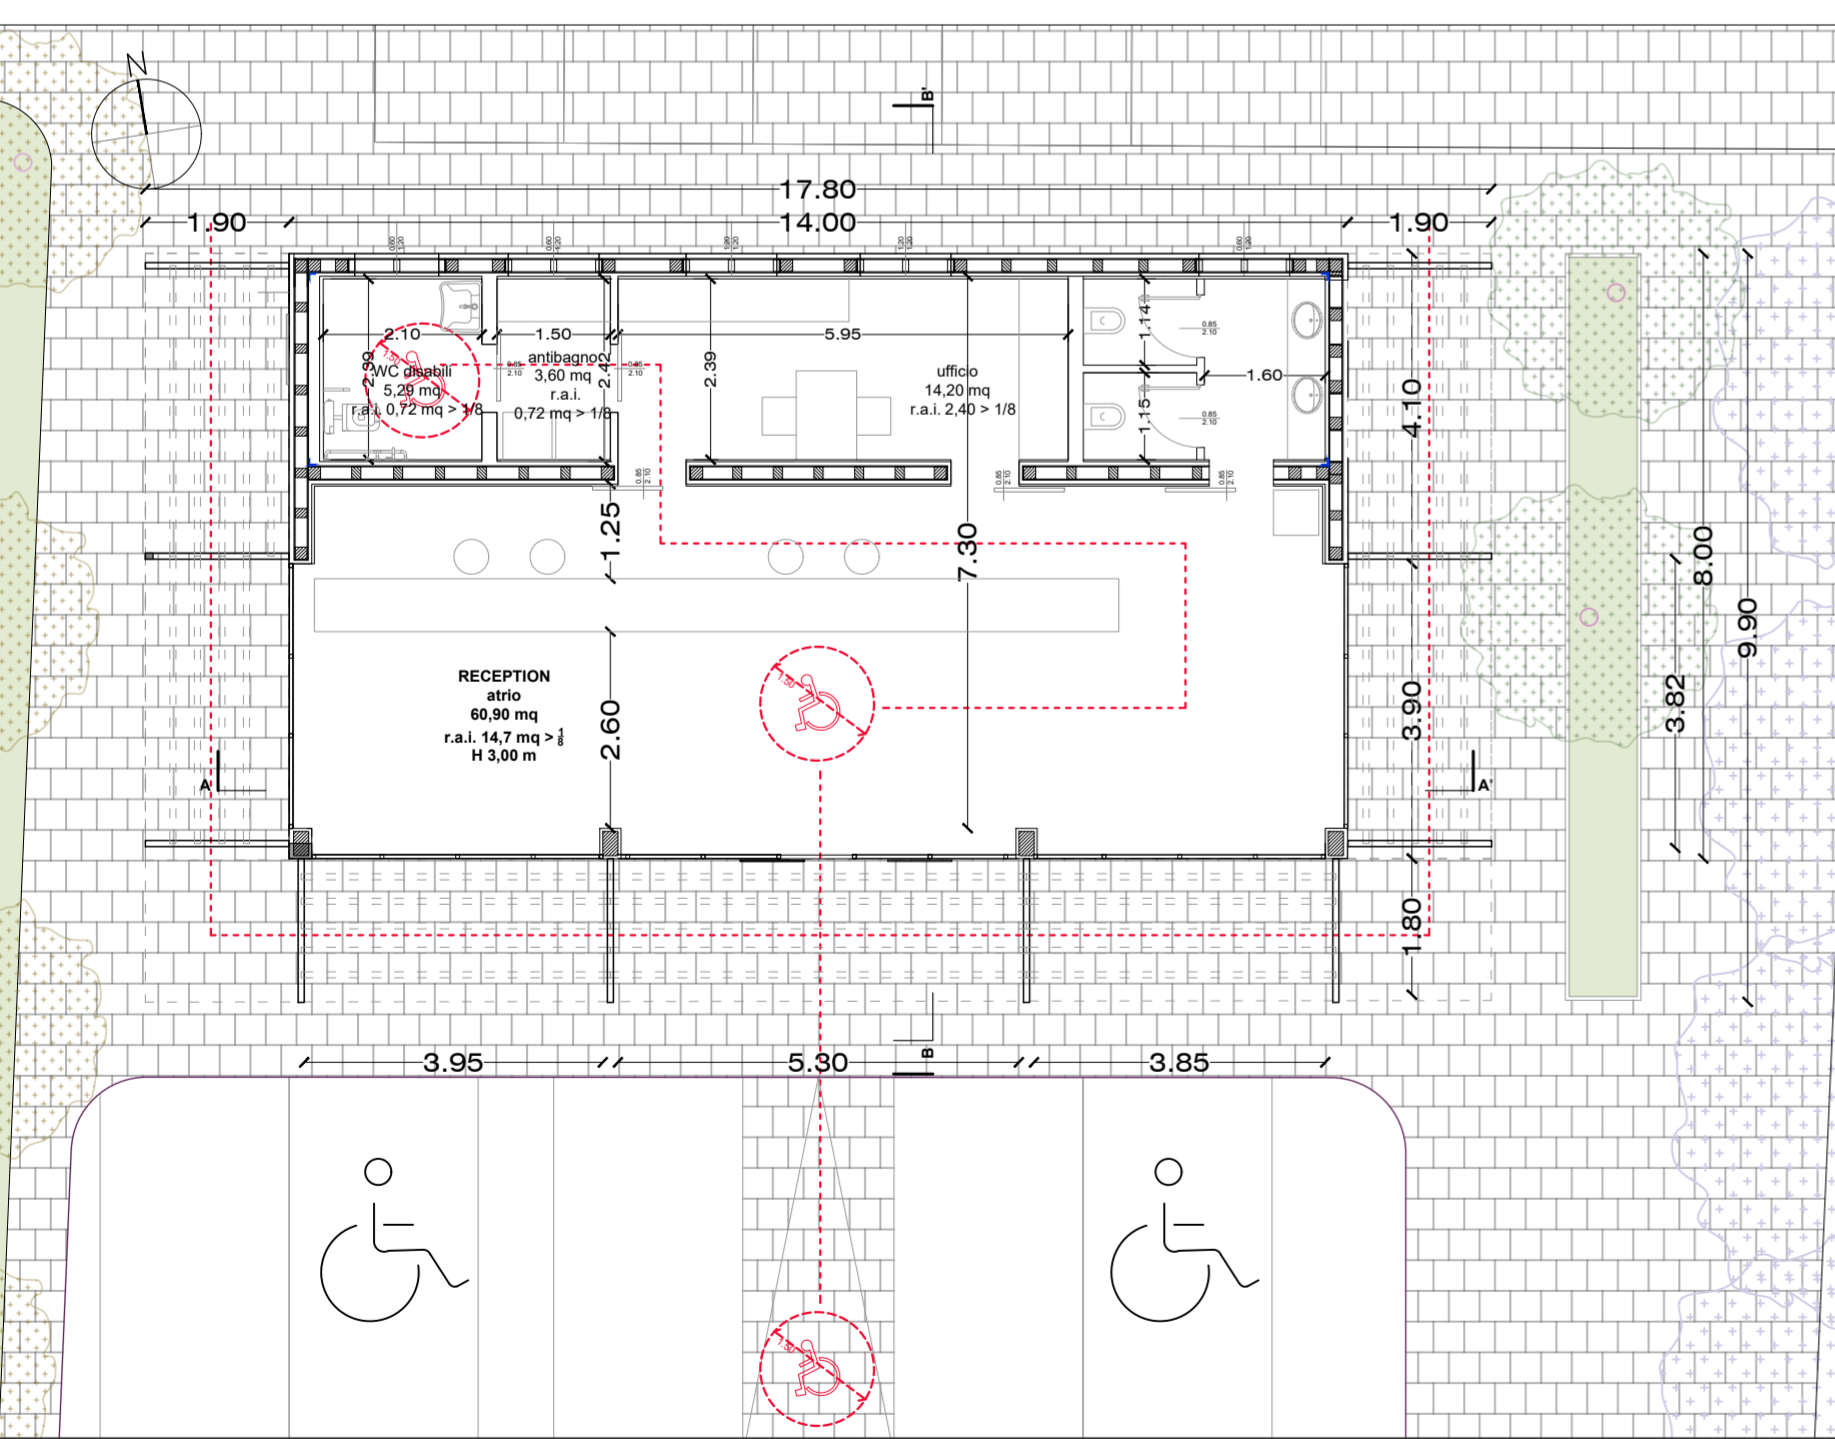

PIANTA RECEPTION

scala 1:100

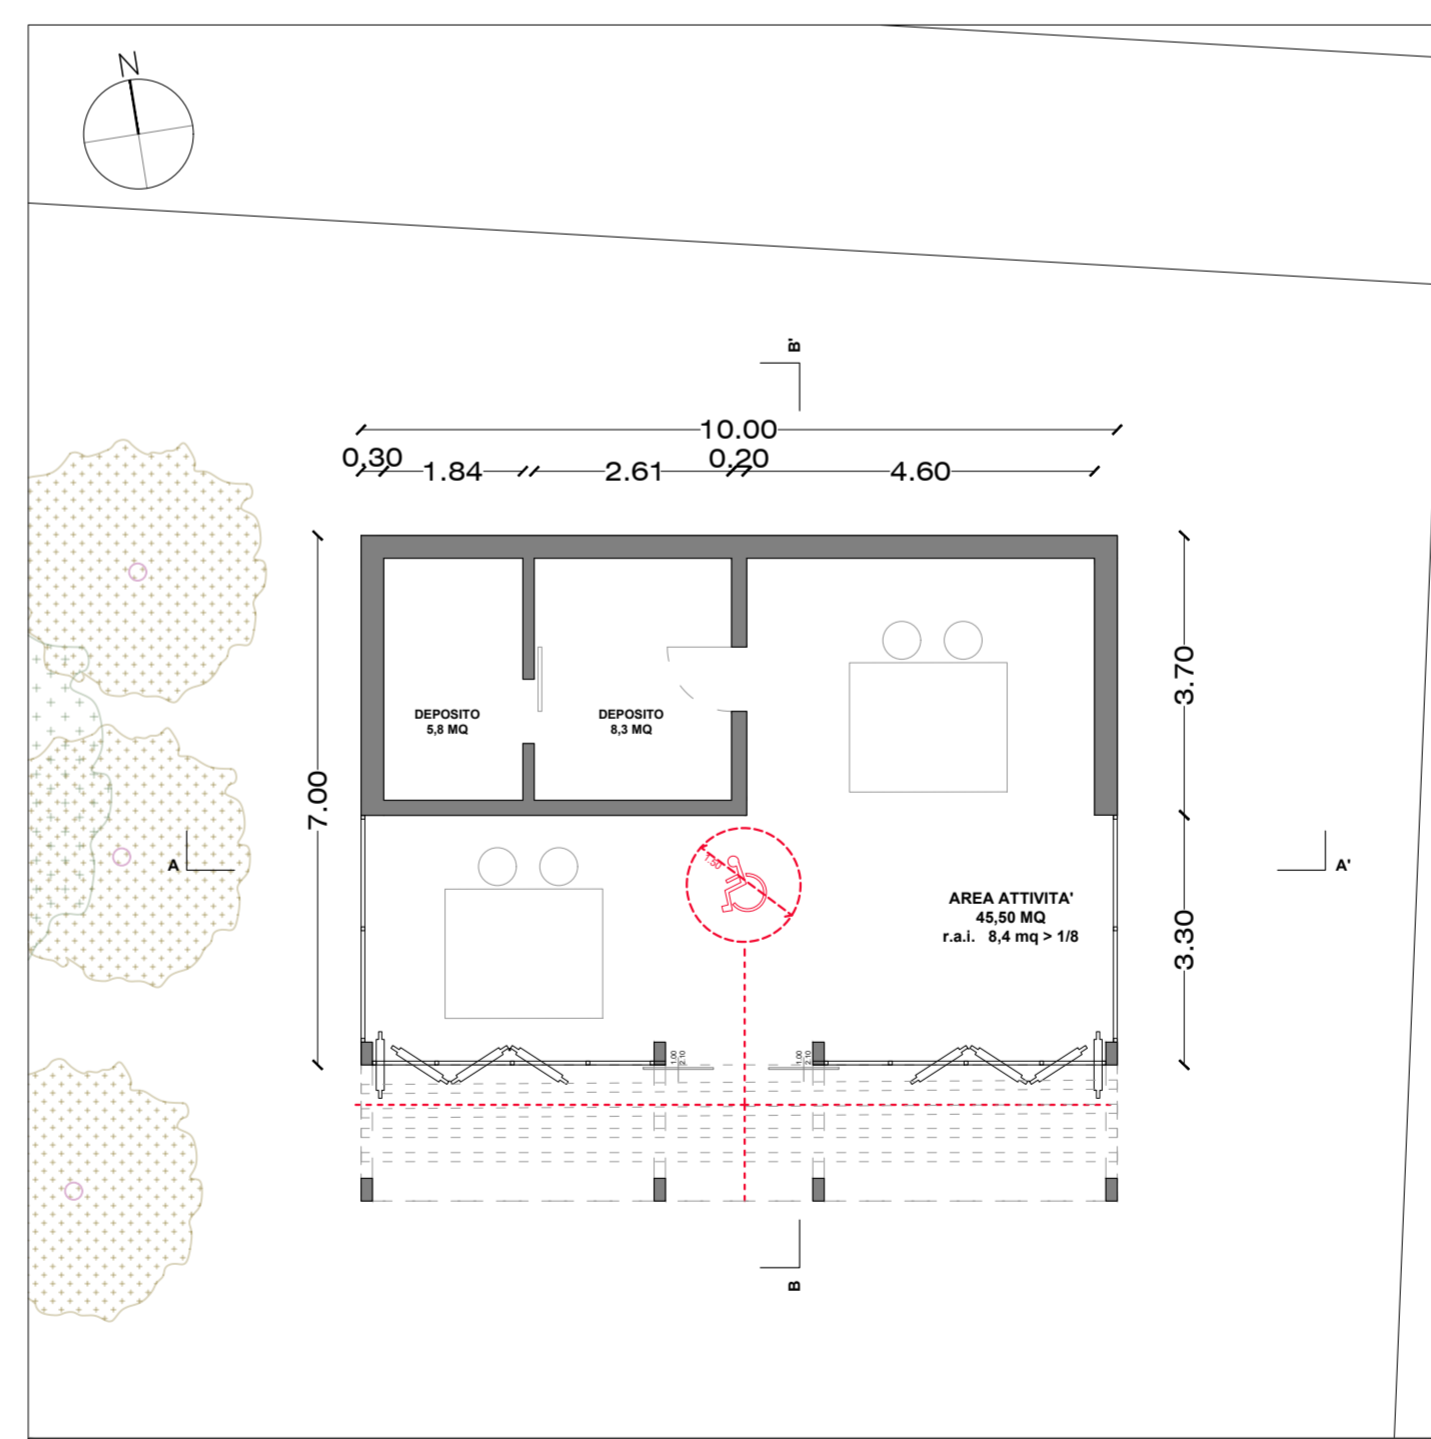

SPAZIO POLIFUNZIONALE 2

scala 1:100

COMUNE DI VENEZIA

OGGETTO E LUOGO
 Area in Comune di Venezia
 Via Giuseppe De Marchi - Marghera
 N.C.T. Sezione: Chirignago
 Foglio: 184 - particelle: 1558 - 120 - 656

PROPRIETA'
 Società "FIGLINE AGRITURISMO S.P.A." con socio unico,
 con sede in Prato (PO), Via Armando Spadini n. 31,
 iscritta nella Sezione Ordinaria del Registro delle Imprese
 presso la Camera di Commercio di Prato con il numero -
 c.f.: 02098970482, Partita IVA: 00282740976, R.E.A. con
 il n. PO - 393194, indirizzo PEC:
 figline.agriturismo.spa@pec.it

OGGETTO
 PROGETTO DI AMPLIAMENTO
 DI STRUTTURA RICETTIVA
 ALL'APERTO DENOMINATA
 "CAMPING JOLLY" UBICATA A
 MARGHERA VIA DE MARCHI 7
 (ai sensi del dpr 160/2010 e l.r 55/2012
 art.4)

STATO DI PROGETTO
 TAVOLA
14 SDP

ELABORATO
 SUP. BARRIERE ARCH. L.13/'89
 SOLUZIONE MODIFICATA A SEGUITO CONFERENZA
 DEI SERVIZI AGLI ATTI PG 2023/211.1655 DEL 02.05.2023
 SCALA 1:100 LUGLIO 2023
 PROGETTISTA GRUPPO LAVORO
 arch. Carlo Pagan arch. Carlo Pagan
 ing. Antonio Pantuso arch. Matteo Cibin
 arch. Vittoria Sarto