



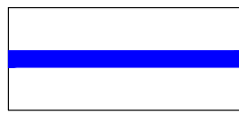

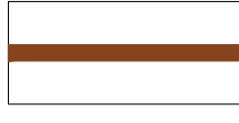


schema linee vita piano copertura servizi igienici e sala polifunzionale 1
1.100


-  SERVIZI IGIENICI / MANUFATTO A servizi igienici (COPERTURA A FALDA UNICA NON PRATICABILE)
-  RECEPTION (COPERTURA PIANA NON PRATICABILE)
-  SALA POLIFUNZIONALE 2 (COPERTURA PIANA NON PRATICABILE)

LEGENDA

-  LINEA VITA - UNI EN 795 CLASSE C
-  PUNTI DI ANCORAGGIO IN TETTI PER IL PERCORSO DI RISALITA ALLA LINEA VITA
-  PUNTO DI DEVIAZIONE IN CLASSE A2

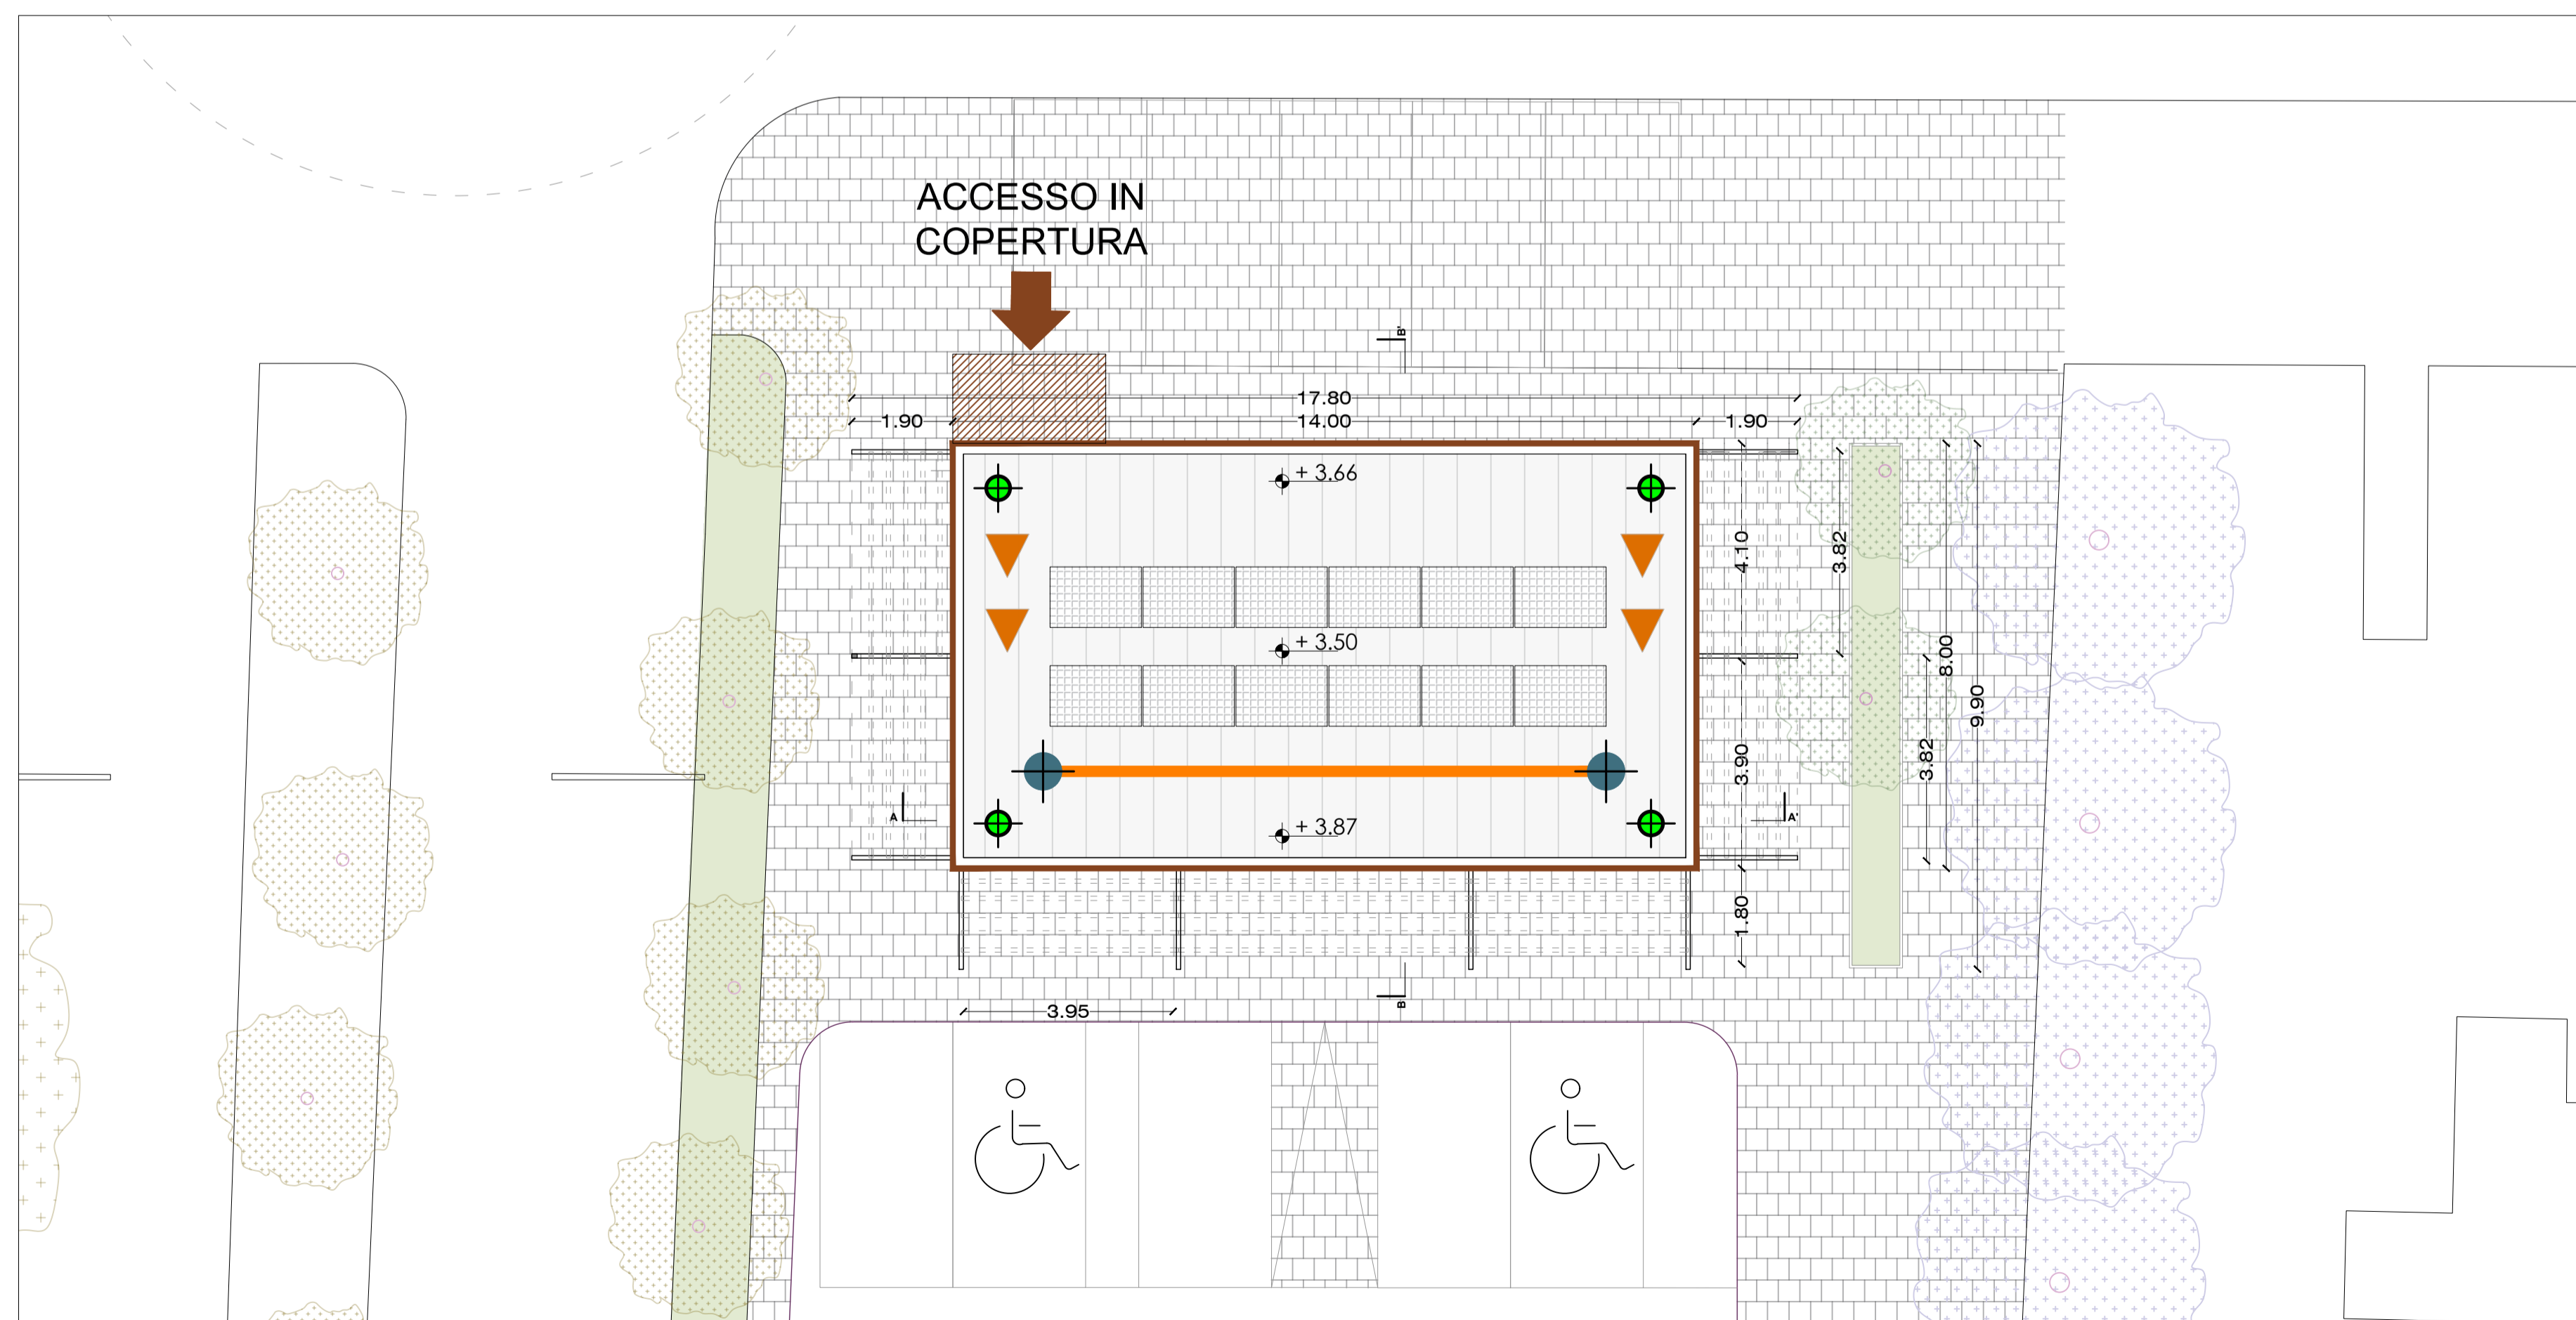

schema linee vita piano copertura reception
1.100

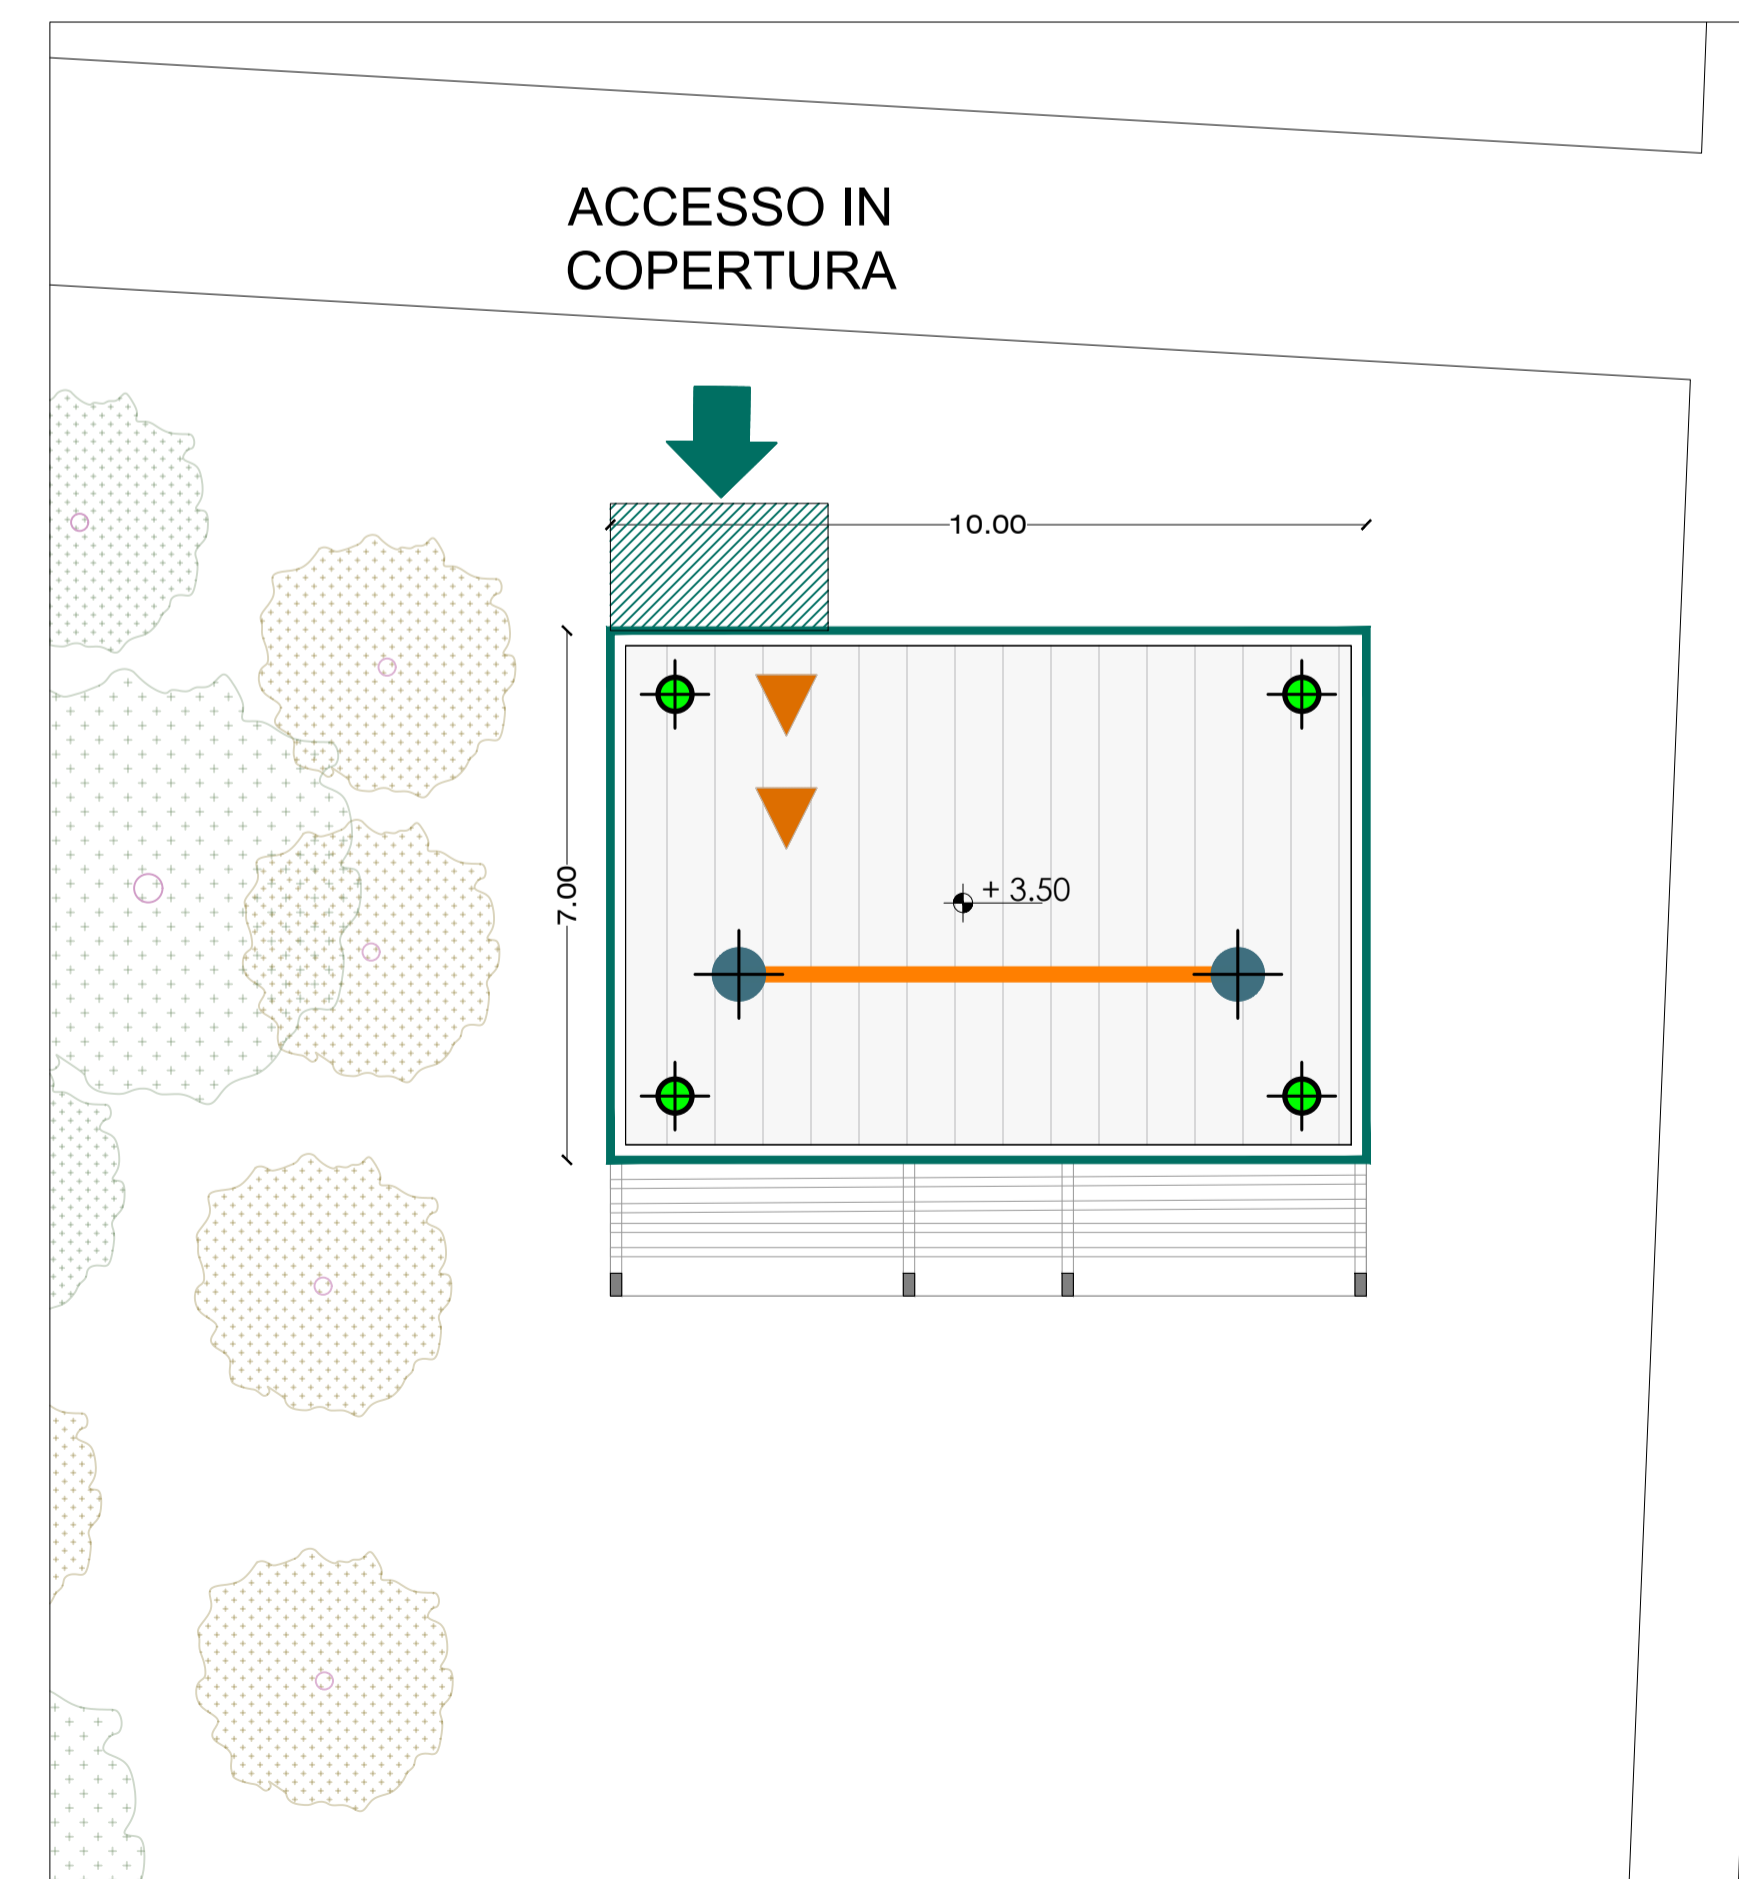

schema linee vita piano copertura sala polifunzionale
1.100

COMUNE DI VENEZIA

OGGETTO E LUOGO

Area in Comune di Venezia
Via Giuseppe De Marchi - Marghera
N.C.T. Sezione: Chirignago
Foglio: 184 - particelle: 1558 - 120 - 656

PROPRIETA'

Società "FIGLINE AGRITURISMO S.P.A." con socio unico, con sede in Prato (PO), Via Armando Spadini n. 31, iscritta nella Sezione Ordinaria del Registro delle Imprese presso la Camera di Commercio di Prato con il numero - c.f. 02098970482, Partita IVA: 00282740976, R.E.A. con il n. PG - 393104, indirizzo PEC: figline.agriturismo.spa@pec.it

OGGETTO

PROGETTO DI AMPLIAMENTO DI STRUTTURA RICETTIVA ALL'APERTO DENOMINATA "CAMPING JOLLY" UBICATA A MARGHERA VIA DE MARCHI 7 (ai sensi del dpr 160/2010 e l.r 55/2012 art.4)

STATO DI PROGETTO

TAVOLA

15 SDP

ELABORATO

SCHEMA LINEE VITA
SOLUZIONE MODIFICATA A SEGUITO CONFERENZA DEI SERVIZI AGLI ATTI PG 2023/211655 DEL 02.05.2023
SCALA 1:100 LUGLIO 2023

PROGETTISTA GRUPPO LAVORO
arch. Carlo Pagan arch. Carlo Pagan
ing. Antonio Pantuso arch. Matteo Cibini
arch. Vittoria Sarto