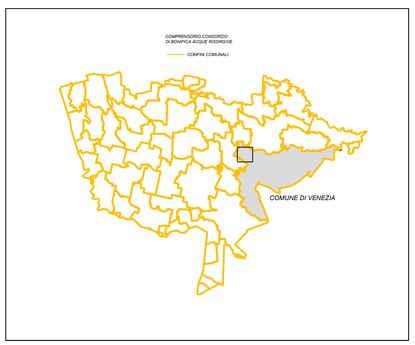

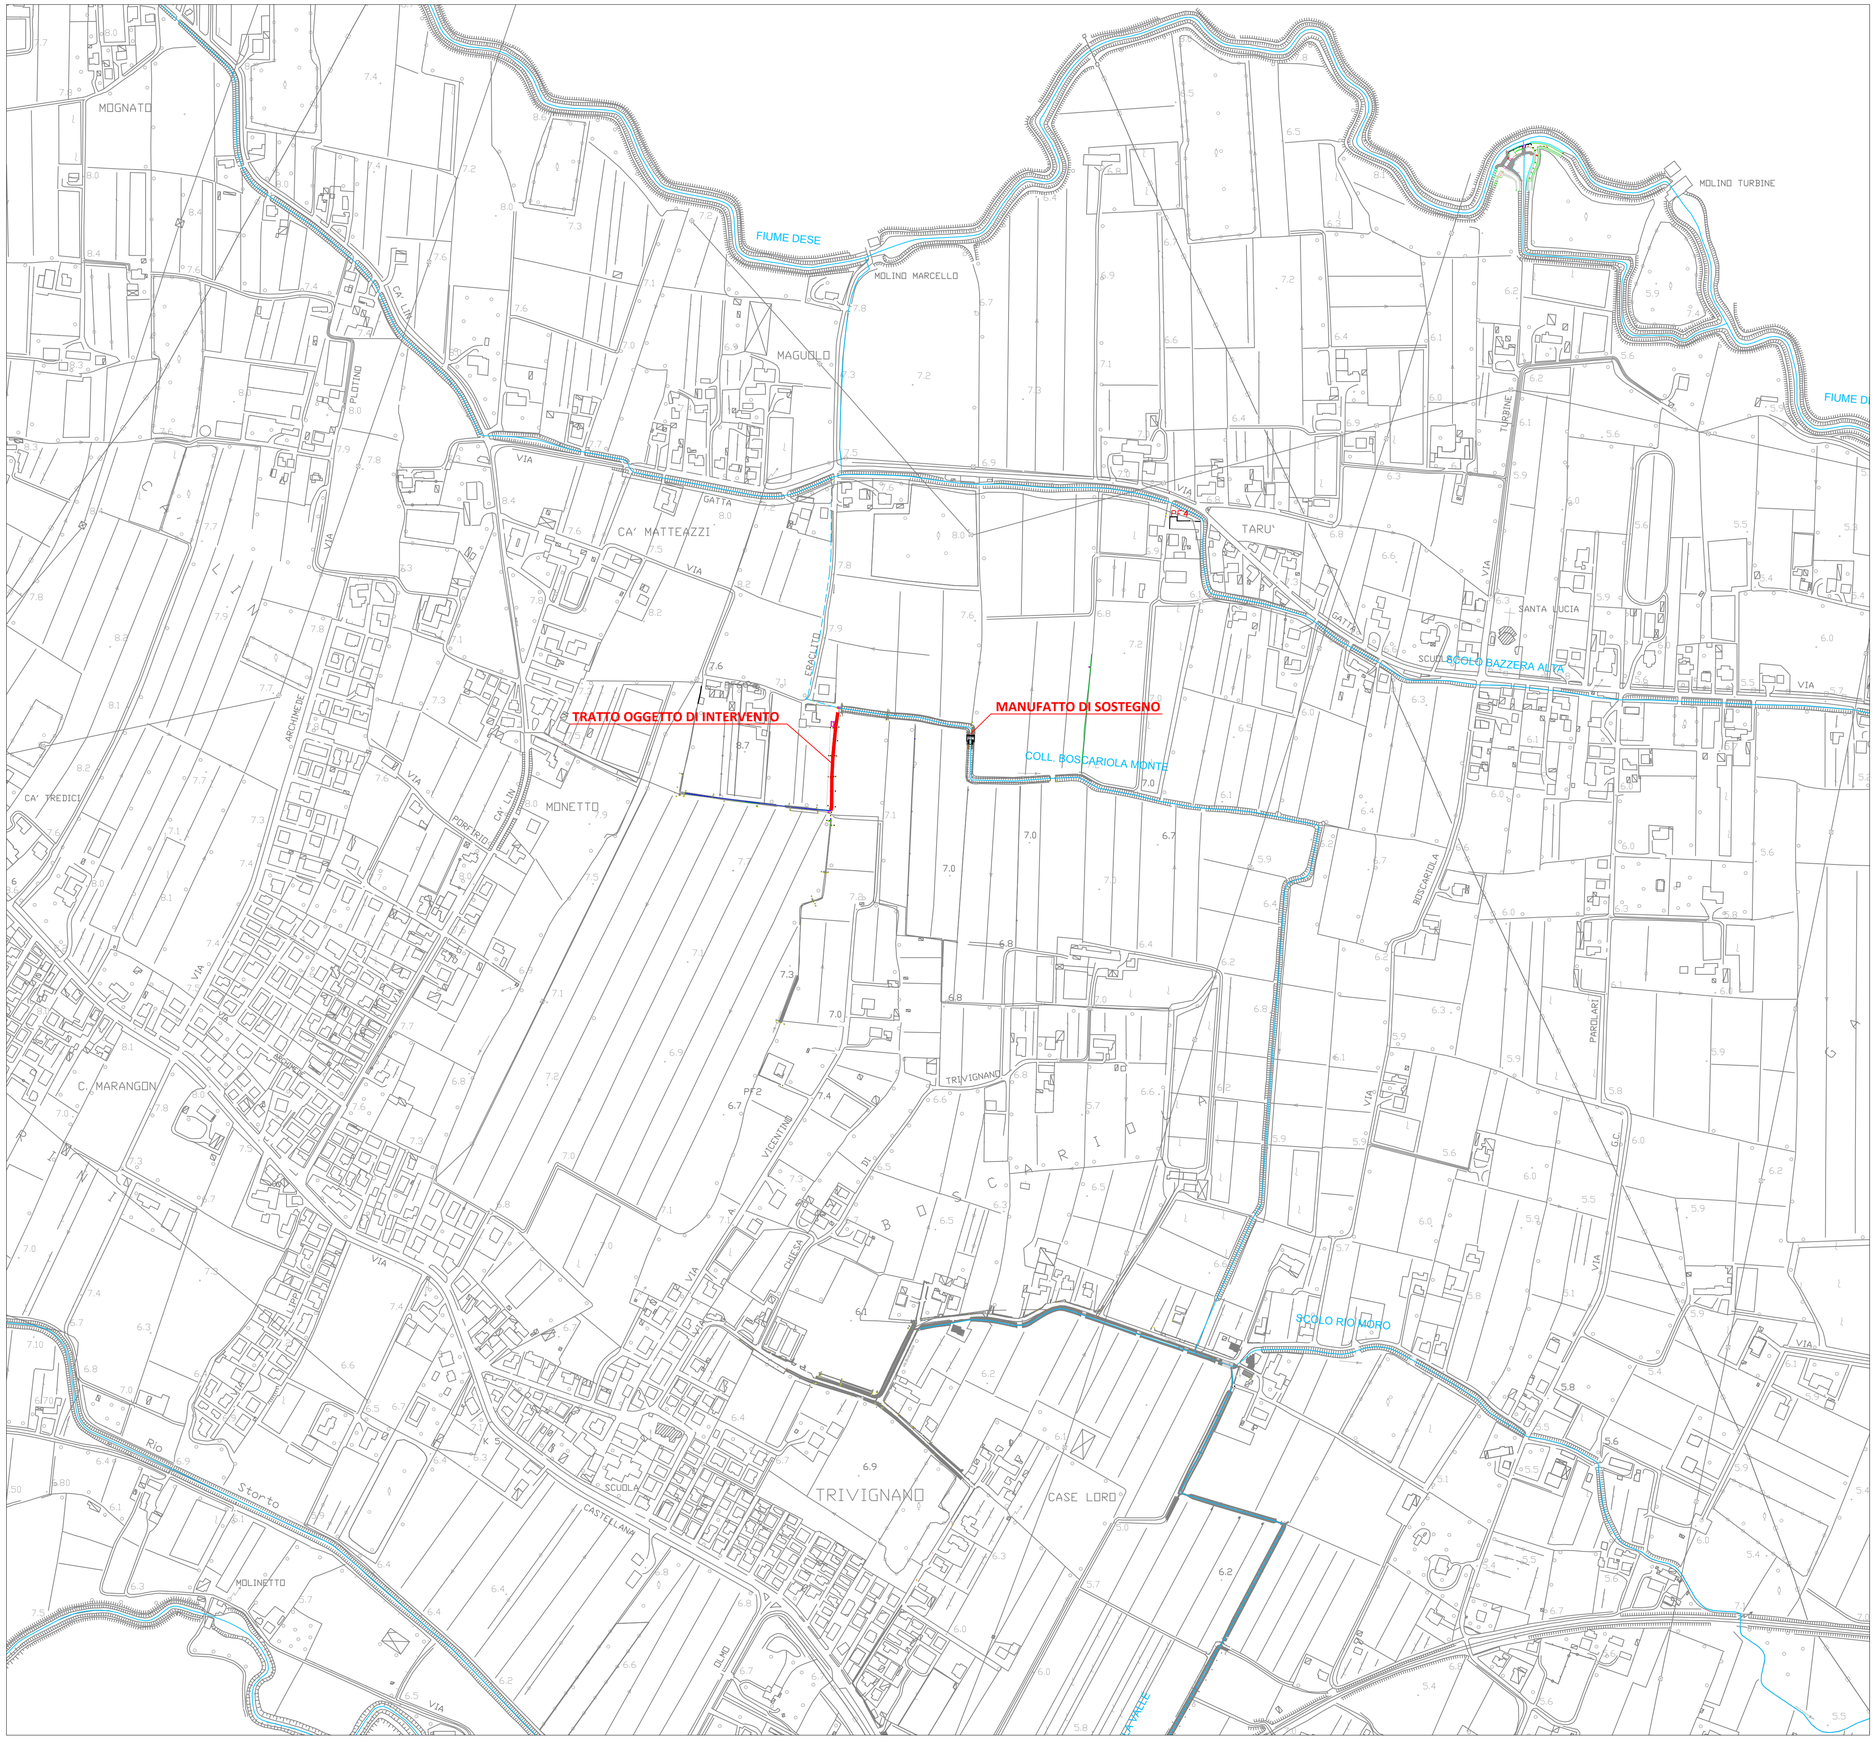

COMUNE DI VENEZIA

ACQUE RISORGIVE
CONSORZIO DI BONIFICA

Via Rovereto, 12 - 30174 VENEZIA - cod. fisc. 94072730271 - tel. 0415459111
web: www.acquerisorgive.it
e-mail: consorzio@acquerisorgive.it
pec: consorzio@pec.acquerisorgive.it

PIANO DELLE ACQUE DEL COMUNE DI VENEZIA
SCHEDA CRITICITA' N. 43

PROGETTO PER LA MESSA IN SICUREZZA DI VIA ERACLITO

PROGETTO ESECUTIVO
(COMPRENSIVO DEL PROGETTO DEFINITIVO)

02.01.00 - COROGRAFIA

PROGETTO
AR098 ESE

DATA	ELABORATO
29 MAGGIO 2023	02.01.00 - COROGRAFIA
SCALA	
1:4.000	

CODICE ELABORATO							CUP
AR098	ESE	02	01	00	CORO	02	I77H21003900004

RESPONSABILE UNICO DEL PROCEDIMENTO
ing. Carlo Bendoricchio
CONSORZIO DI BONIFICA ACQUE RISORGIVE
DIRETTORE GENERALE

PROGETTISTA
ing. Piero Zanette
CONSORZIO DI BONIFICA ACQUE RISORGIVE
CAPO UFFICIO PROGETTAZIONE

GRUPPO DI LAVORO
CONSORZIO DI BONIFICA ACQUE RISORGIVE
UFFICIO PROGETTAZIONE
geom. Livio Gardellin
ing. Irene Ranelli
ing. Marta Ferrazzi
geom. Matteo Bianchi
m.a. Fabio Veronese

REV. N°	DATA	MOTIVO DELLA REVISIONE	REDIGE	VERIFICA	APPROVA
2	18 GEN 2024	AGGIORNAMENTO CARTIGLIO	F. Veronese	P. Zanette	P. Zanette
0	29 MAG 2023	PRIMA EMISSIONE	L. Gardellin	P. Zanette	C. Bendoricchio