
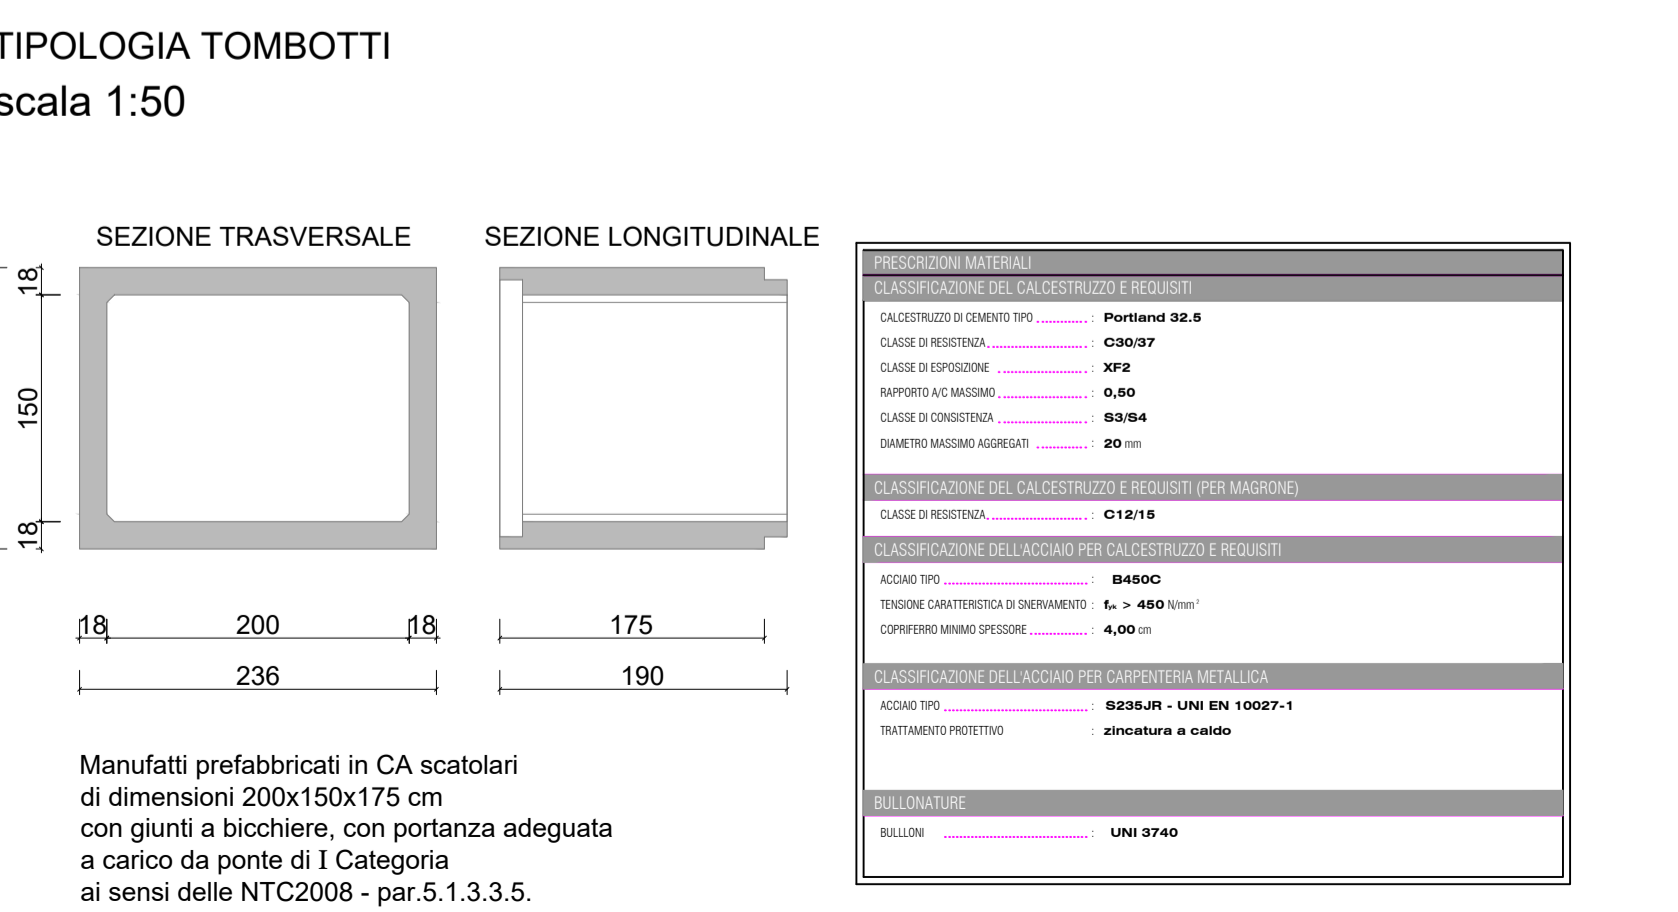
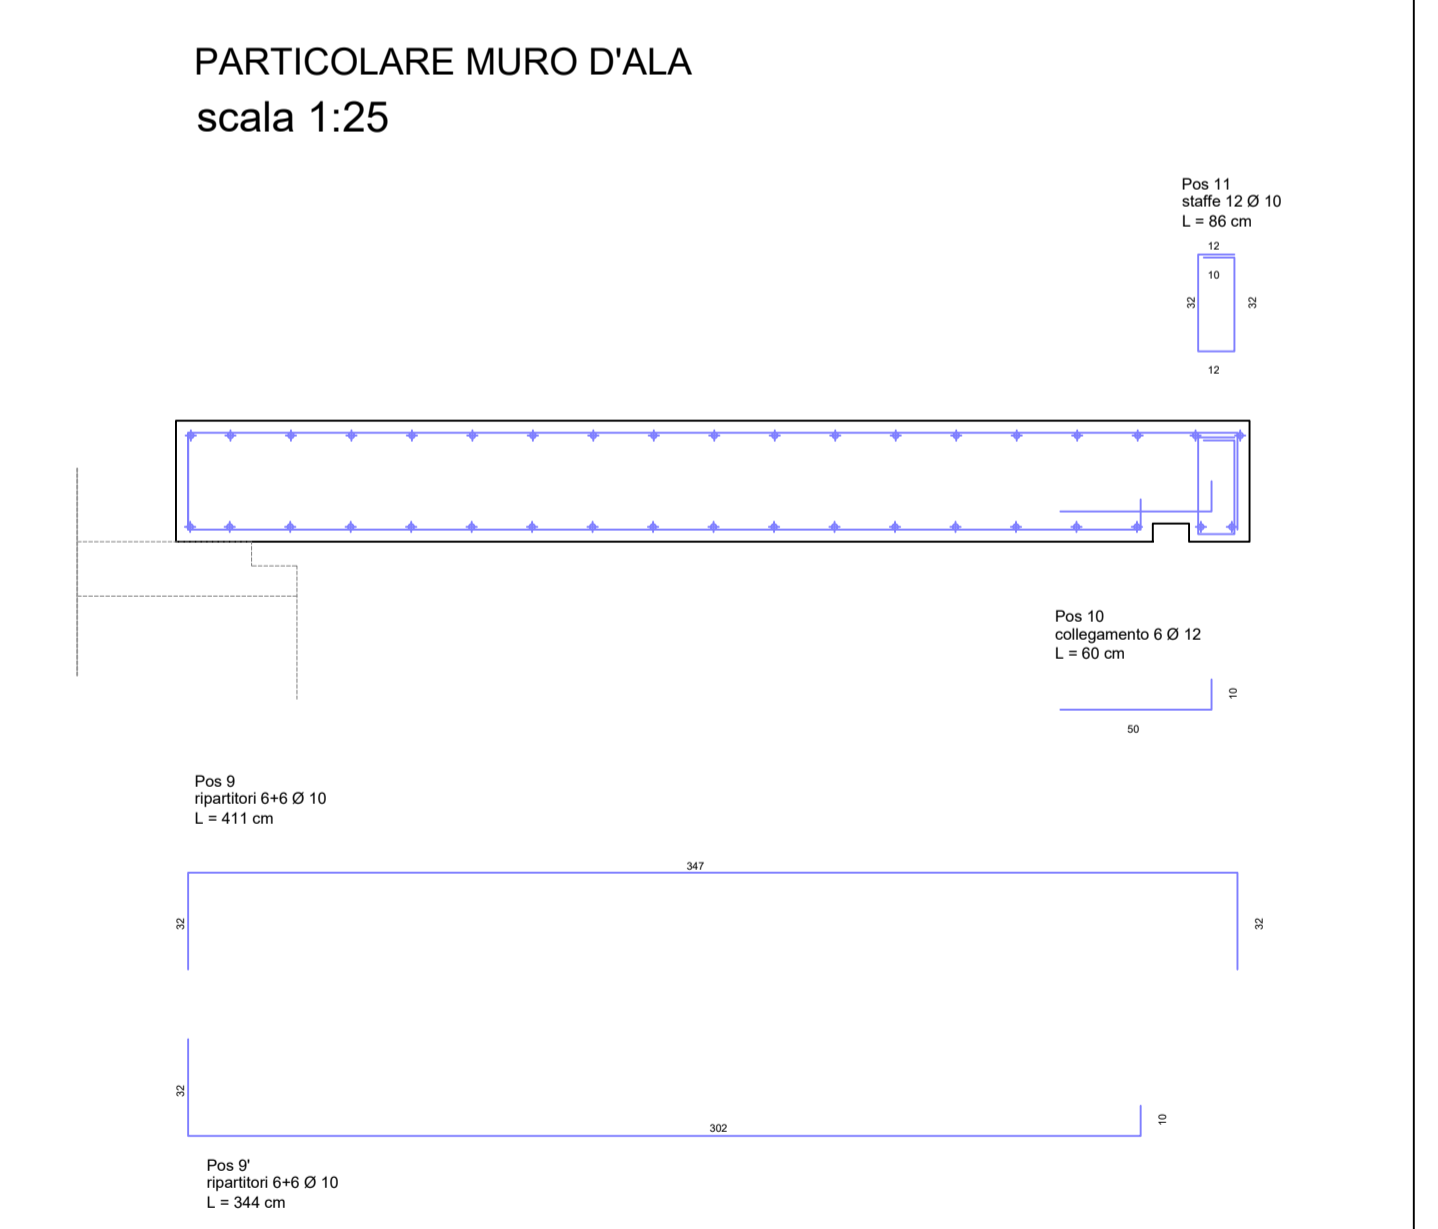
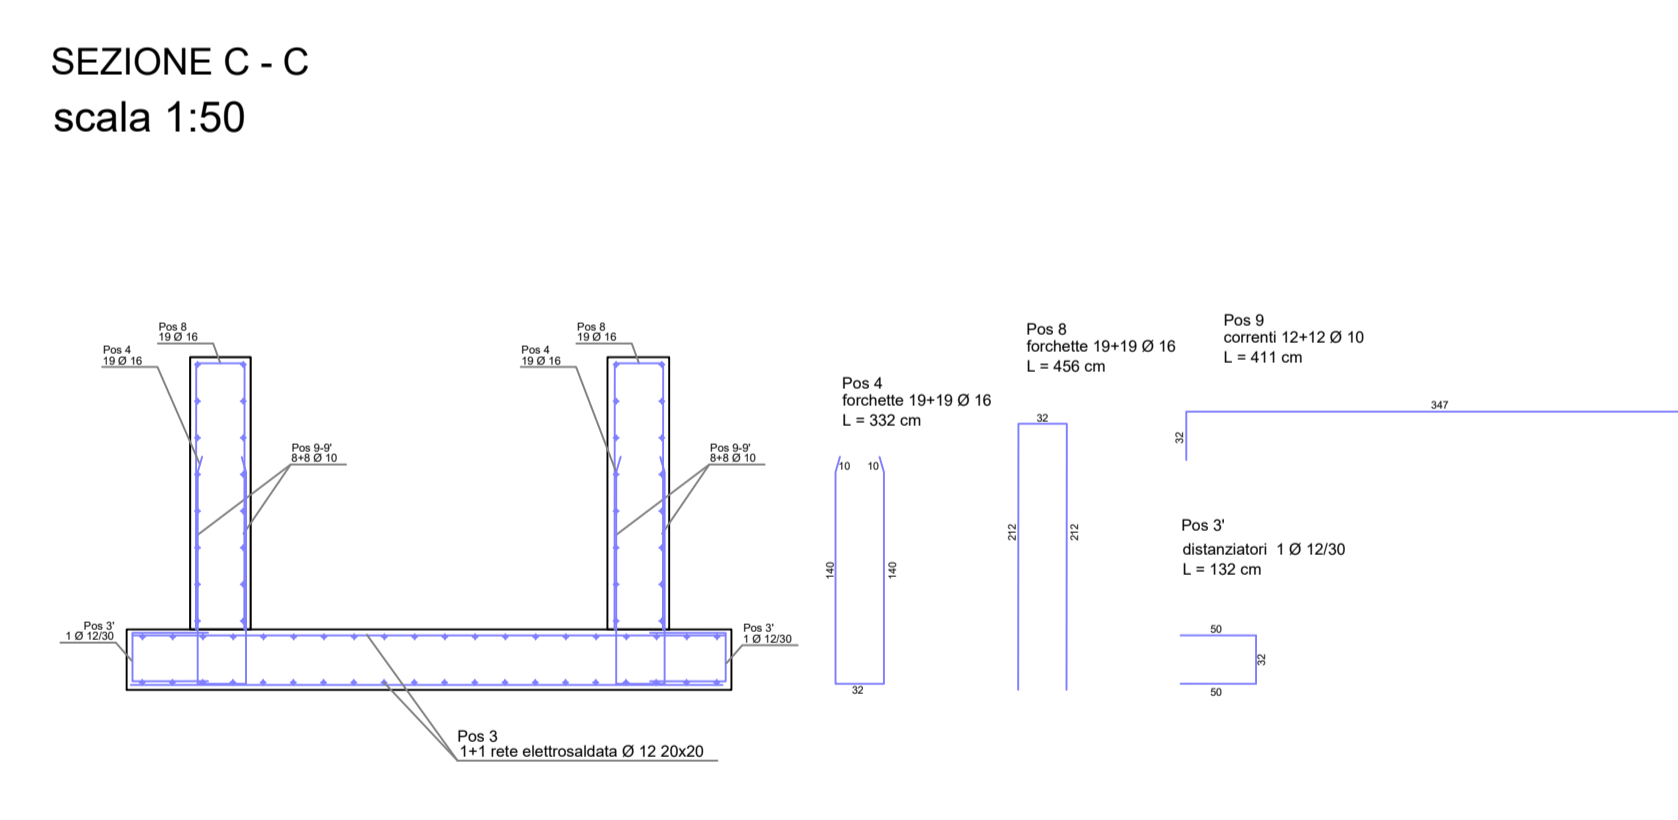
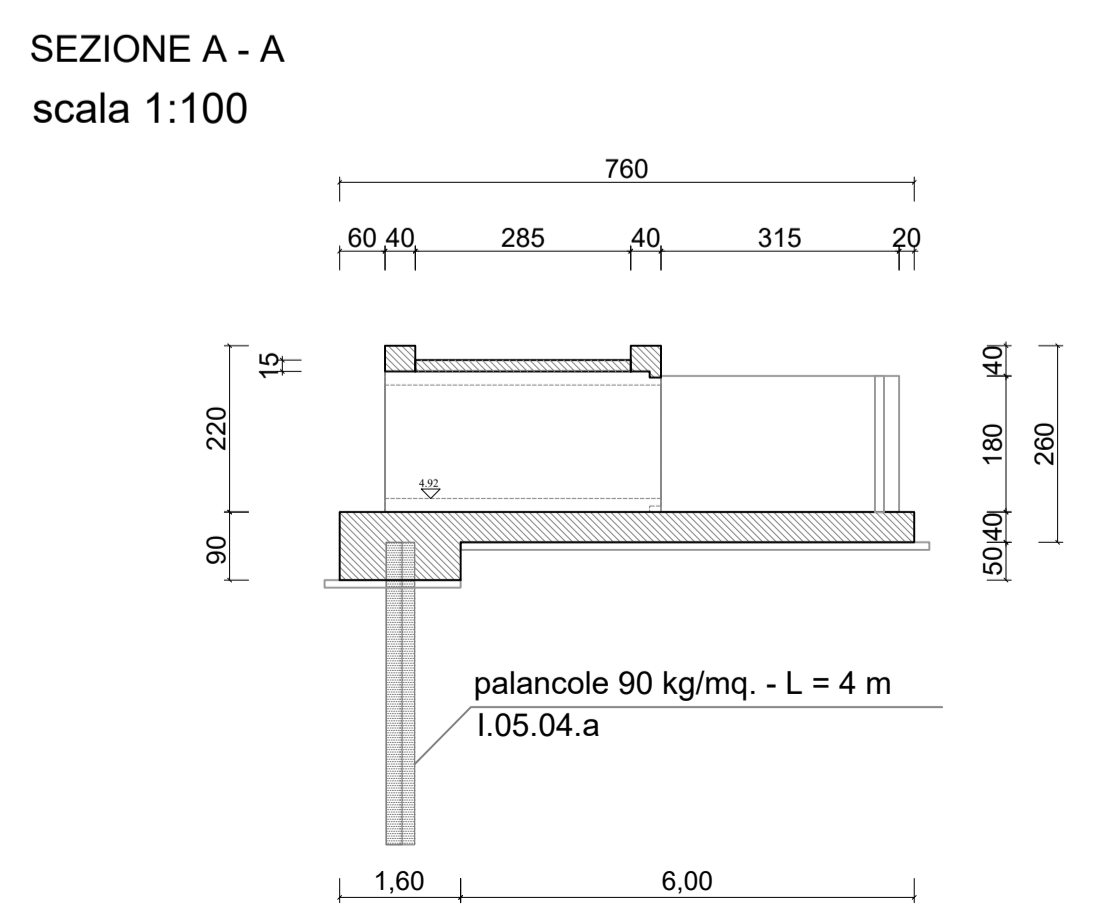


AVVISI E PRESCRIZIONI:

- LE MISURE DEI CALCESTRUZZI SONO ESPRESSE IN CENTIMETRI
- LE MISURE DELLE STRUTTURE METALLICHE SONO ESPRESSE IN MILLIMETRI
- LE QUOTE ALTIMETRICHE INDICATE SONO ESPRESSE IN M s.l.m.
- LA CORRISPONDENZA DELLE QUOTE ALTIMETRICHE E TUTTE LE MISURE DEVONO ESSERE VERIFICATE PRIMA DELL'INIZIO DEI LAVORI A CURA DELL'IMPRESA, CON LA D.LL.
- IL RITORNO DEL MANUFATTO DEVE ESSERE EFFETTUATO CON MATERIALE TIPO A1 E A2 (UNI-CNR 10006) PER STRATI SUCCESSIVI DI CIRCA 30 cm COSTIPATI CON COMPATTATORE MECCANICO, COMPRESSE LE BAGNATURE

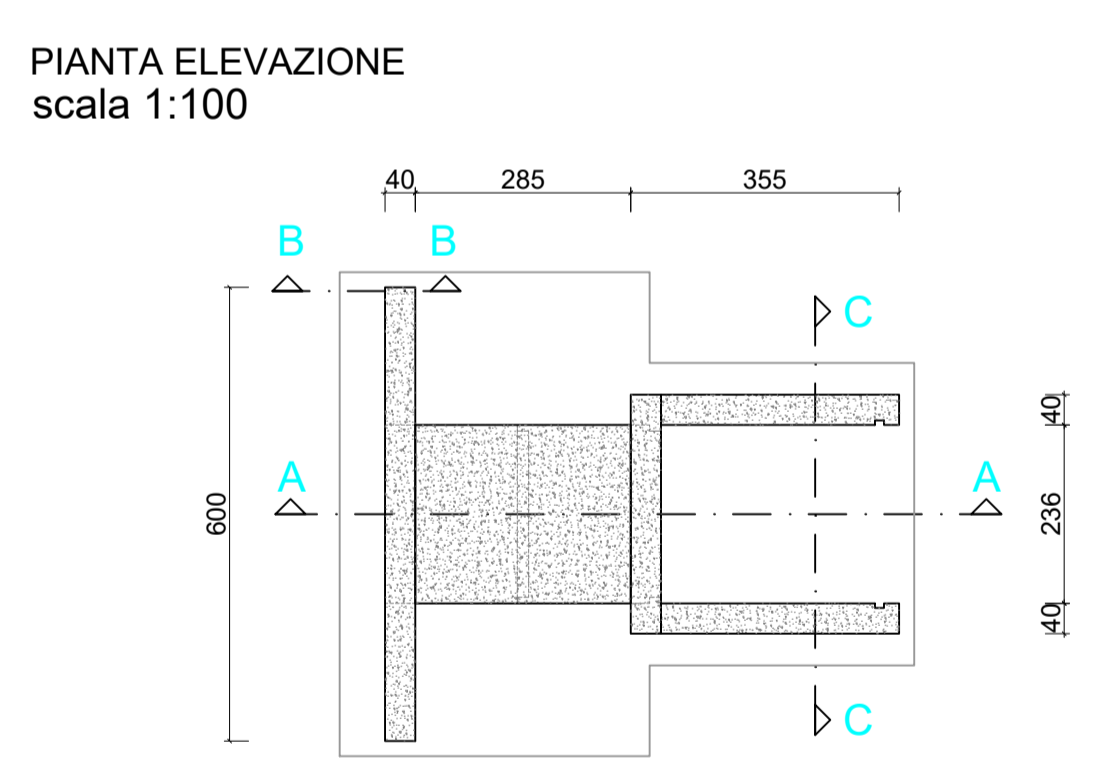

POS	Sviluppo	h	Elementi	8	10	12	16	arrot.	Note	Manufatto
1	2,74	12	20							Armamento palancole
1	2,36	12	20							Armamento palancole
2	7,90	16	10							Armamento palancole
2	1,14	8	40							Disincrociatori per rete elettrosaldata
3	1,12	10								Placca
3	1,32	12	60							Doppia maglia di rete elettrosaldata Ø 12 20x20
4	3,32	16	58							Forcette di ripresa per muri verticali
5	4,64	16	20							Forcette mur di testa
5	1,20	10	40							Staffe consumo
6	2,48	10	40							Ripartitori muri di testa
7	3,08	10	8							Ripartitori cordoli
8	4,56	16	38							Forcette mur d'ala
9	4,11	10	16							Ripartitori muri d'ala
9	3,44	10	16							Ripartitori muri d'ala
10	0,60	12	24							Collegamento corobolo soletta
10	0,60	12	12							Riforzamento
11	0,86	10	12							Staffe rinforzo gargami
12	10	1								Soletta
<p>Maglia di rete elettrosaldata Ø 10 20x20</p>										
<p>Totale mt</p>										
<p>kg/m per diametro</p>										
<p>Totale kg</p>										

COMUNE DI VENEZIA
ACQUE RISORGIVE
CONSORZIO DI BONIFICA

Via Rovereto, 12 - 30174 VENEZIA - cod. fisc. 94072730271 - tel. 0415459111
web: www.acquorisorgive.it e-mail: consorzio@acquorisorgive.it pec: consorzio@pec.acquorisorgive.it

PIANO DELLE ACQUE DEL COMUNE DI VENEZIA
SCHEDE CRITICITA' N. 43

PROGETTO PER LA MESSA IN SICUREZZA DI VIA ERACLITO

PROGETTO ESECUTIVO
(COMPRESIVO DEL PROGETTO DEFINITIVO)

DATA	ELABORATO
29 MAGGIO 2023	02.04.00 - MANUFATTO DI SOSTEGNO

SCALA: 02.04.00 - MANUFATTO DI SOSTEGNO

VARIE: ...

CODICE ELABORATO: AR098 ESE 02 04 00 MAGR 02 CUP: I77H21003900004

RESPONSABILE UNICO DEL PROCEDIMENTO: GRUPPO DI LAVORO

ing. Carlo Bendoricchio
CONSORZIO DI BONIFICA ACQUE RISORGIVE
DIRETTORE GENERALE

CONSORZIO DI BONIFICA ACQUE RISORGIVE
UFFICIO PROGETTAZIONE

geom. Livio Gardellin
ing. Irene Rianelli
ing. Marta Ferrazzi
geom. Matteo Bianchi
ma. Fabio Veronesi

PROGETTISTA:
ing. Piero Zanette
CONSORZIO DI BONIFICA ACQUE RISORGIVE
CAPO UFFICIO PROGETTAZIONE

REV. N°	DATA	MOTIVO DELLA REVISIONE	REDIGE	VERIFICA	APPROVA
2	18 GEN 2024	AGGIORNAMENTO CARTIGLIO	F. Veronesi	P. Zanette	P. Zanette
0	29 MAG 2023	PRIMA EMISSIONE	L. Gardellin	P. Zanette	C. Bendoricchio

PROGETTO AR098 ESE

02.04.00 - MANUFATTO DI SOSTEGNO