



COMPUTO VOLUMI DI SCAVO					
SEZ	SUPERF. mq.	MEDIA mq.	DISTANZE PARZ. m	VOLUMI mc.	NOTE
1	0,000	0,000	0,000	-	
2	0,000	0,000	49,920	-	
3	0,000	0,000	138,460	-	
4	0,000	0,000	36,280	-	
5	3,630	3,630	5,200	18,88	Costante a monte per 5,20m
6	6,230	4,930	39,260	193,55	
7	6,770	6,500	27,520	178,88	
8	5,730	6,250	37,240	232,75	
9	4,370	2,865	13,000	37,25	Costante a valle per 9,89m
		4,370	5,850	25,56	
		2,185	5,200	11,36	
				1,77	maggiori scavi
TOTALE SCAVI:				700,00	

SEZIONE N. : 1
 DIST.PROG. : 19.136
 DIST.SUCC. : 30.783

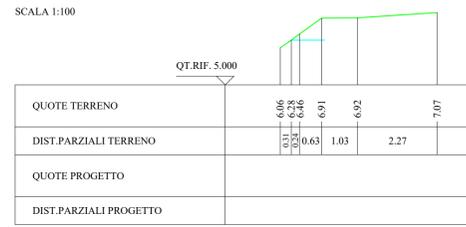


SEZIONE N. : 4
 QT. PROGETTO : 5.922
 DIST.PROG. : 224.665
 DIST.PREC. : 36.283
 DIST.SUCC. : 22.861

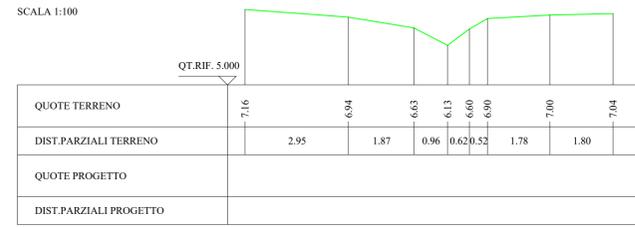


SCAVI E BONIFICHE
 STERRO 6.77 mq

SEZIONE N. : 7
 QT. PROGETTO : 5.575
 DIST.PROG. : 314.313
 DIST.PREC. : 27.524
 DIST.SUCC. : 37.243

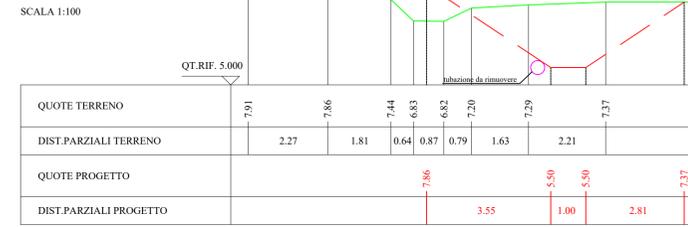


SEZIONE N. : 2
 QT. PROGETTO : 6.075
 DIST.PROG. : 49.919
 DIST.PREC. : 30.783
 DIST.SUCC. : 138.463

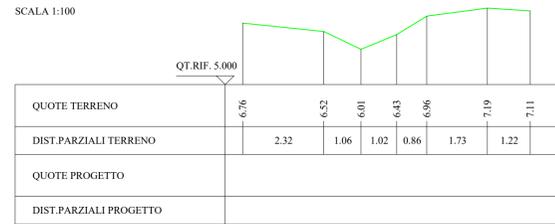

SCAVI E BONIFICHE
 STERRO 3.63 mq

SEZIONE N. : 5
 QT. PROGETTO : 5.599
 DIST.PROG. : 247.526
 DIST.PREC. : 22.861
 DIST.SUCC. : 39.263

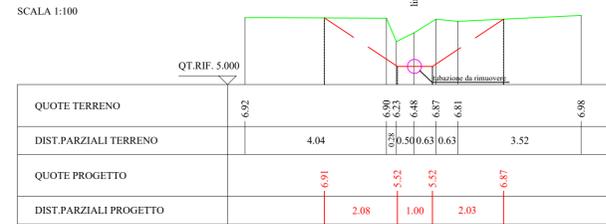


SCAVI E BONIFICHE
 STERRO 5.73 mq

SEZIONE N. : 8
 QT. PROGETTO : 5.562
 DIST.PROG. : 351.557
 DIST.PREC. : 37.243
 DIST.SUCC. : 18.849




SEZIONE N. : 3
 QT. PROGETTO : 5.954
 DIST.PROG. : 188.382
 DIST.PREC. : 138.463
 DIST.SUCC. : 36.283

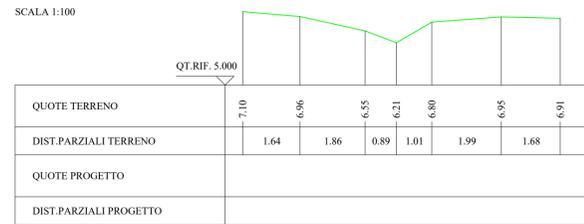


SCAVI E BONIFICHE
 STERRO 6.23 mq

SEZIONE N. : 6
 QT. PROGETTO : 5.585
 DIST.PROG. : 286.789
 DIST.PREC. : 39.263
 DIST.SUCC. : 27.524

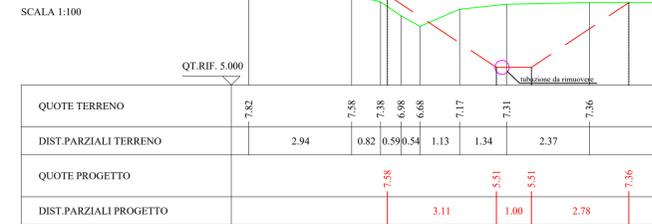


SCAVI E BONIFICHE
 STERRO 4.37 mq

SEZIONE N. : 9
 QT. PROGETTO : 5.556
 DIST.PROG. : 370.405
 DIST.PREC. : 18.849

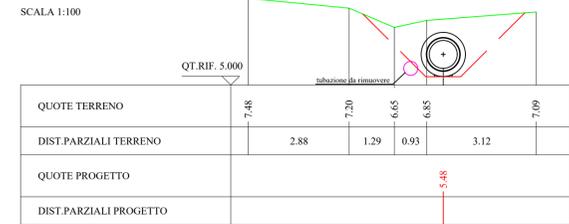

SCALA QUOTE 1:100
 SCALA DISTANZE 1:1000

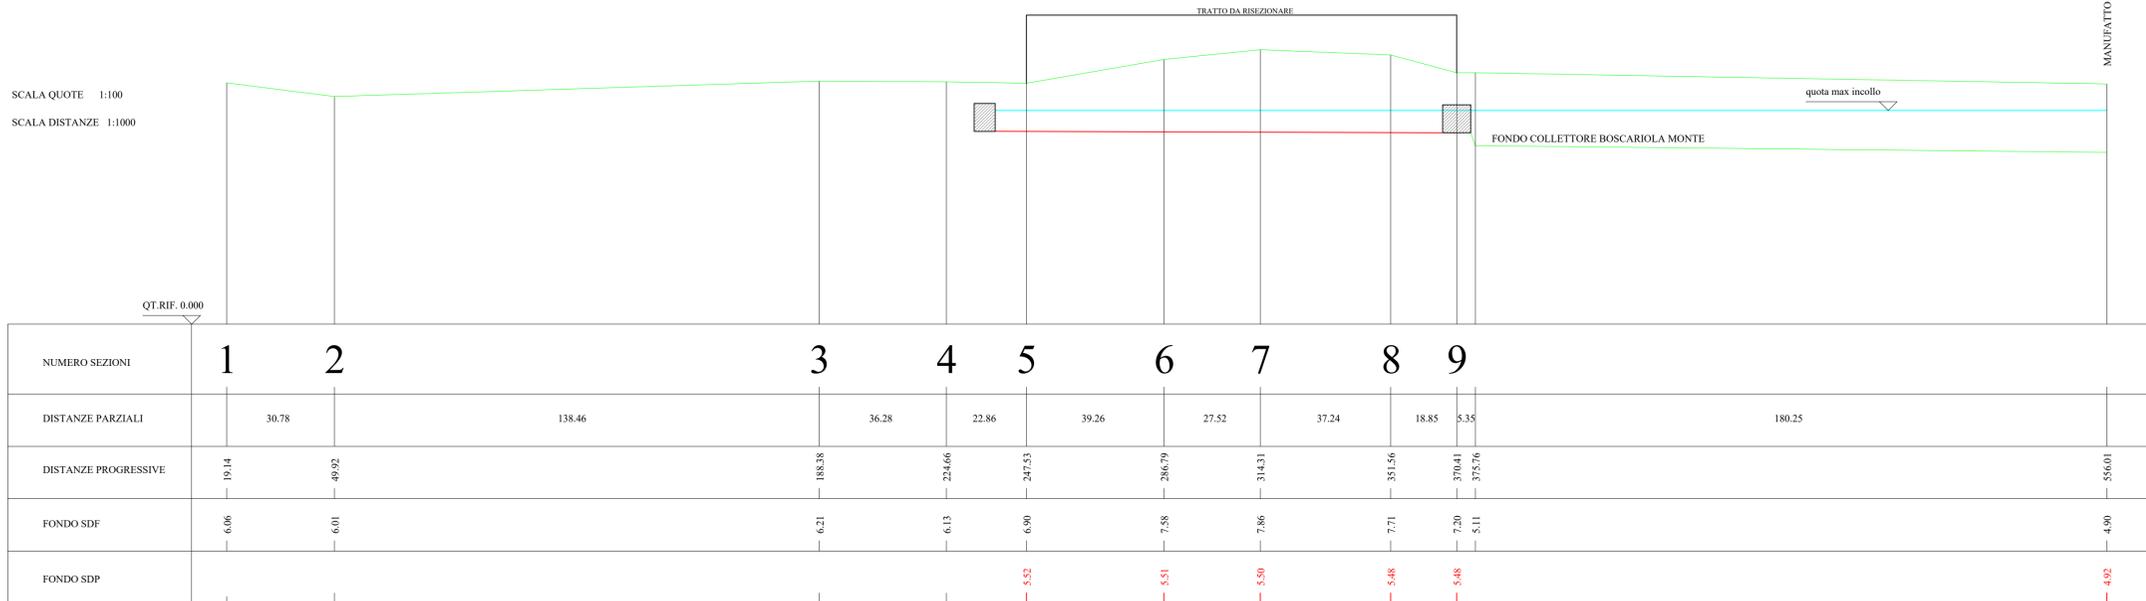

PIANO DELLE ACQUE DEL COMUNE DI VENEZIA
 SCHEDA CRITICITA' N. 43

PROGETTO PER LA MESSA IN
 SICUREZZA DI VIA ERACLITO

PROGETTO ESECUTIVO
 (COMPRESIVO DEL PROGETTO DEFINITIVO)

DATA	ELABORATO				
29 MAGGIO 2023	02.03.00 - SEZIONI TRASVERSALI				
SCALA	VARIE				
CODICE ELABORATO	CUP				
AR098 ESE 02 03 00 SZSP 02	177H21003900004				
RESPONSABILE UNICO DEL PROCEDIMENTO	GRUPPO DI LAVORO				
ing. Carlo Bendoricchio CONSORZIO DI BONIFICA ACQUE RISORGIVE DIRETTORE GENERALE	CONSORZIO DI BONIFICA ACQUE RISORGIVE UFFICIO PROGETTAZIONE geom. Livio Gardella ing. Irene Ranelli ing. Maria Ferrazzi geom. Matteo Bianchi m.a. Fabio Veronese				
PROGETTISTA					
ing. Piero Zanette CONSORZIO DI BONIFICA ACQUE RISORGIVE CAPO UFFICIO PROGETTAZIONE					
REV. N°	DATA	MOTIVO DELLA REVISIONE	REDIGE	VERIFICA	APPROVA
2	18 GEN 2024	AGGIORNAMENTO CARTIGLIO	F. Veronese	P. Zanette	P. Zanette
0	29 MAG 2023	PRIMA EMISSIONE	L. Gardella	P. Zanette	C. Bendoricchio

02.03.00 - SEZIONI TRASVERSALI

PROGETTO
 AR098 ESE

MANUFATTO DI SOSTEGNO