



ATTREZZAMENTO ACQUEO. DETTAGLI COSTRUTTIVI

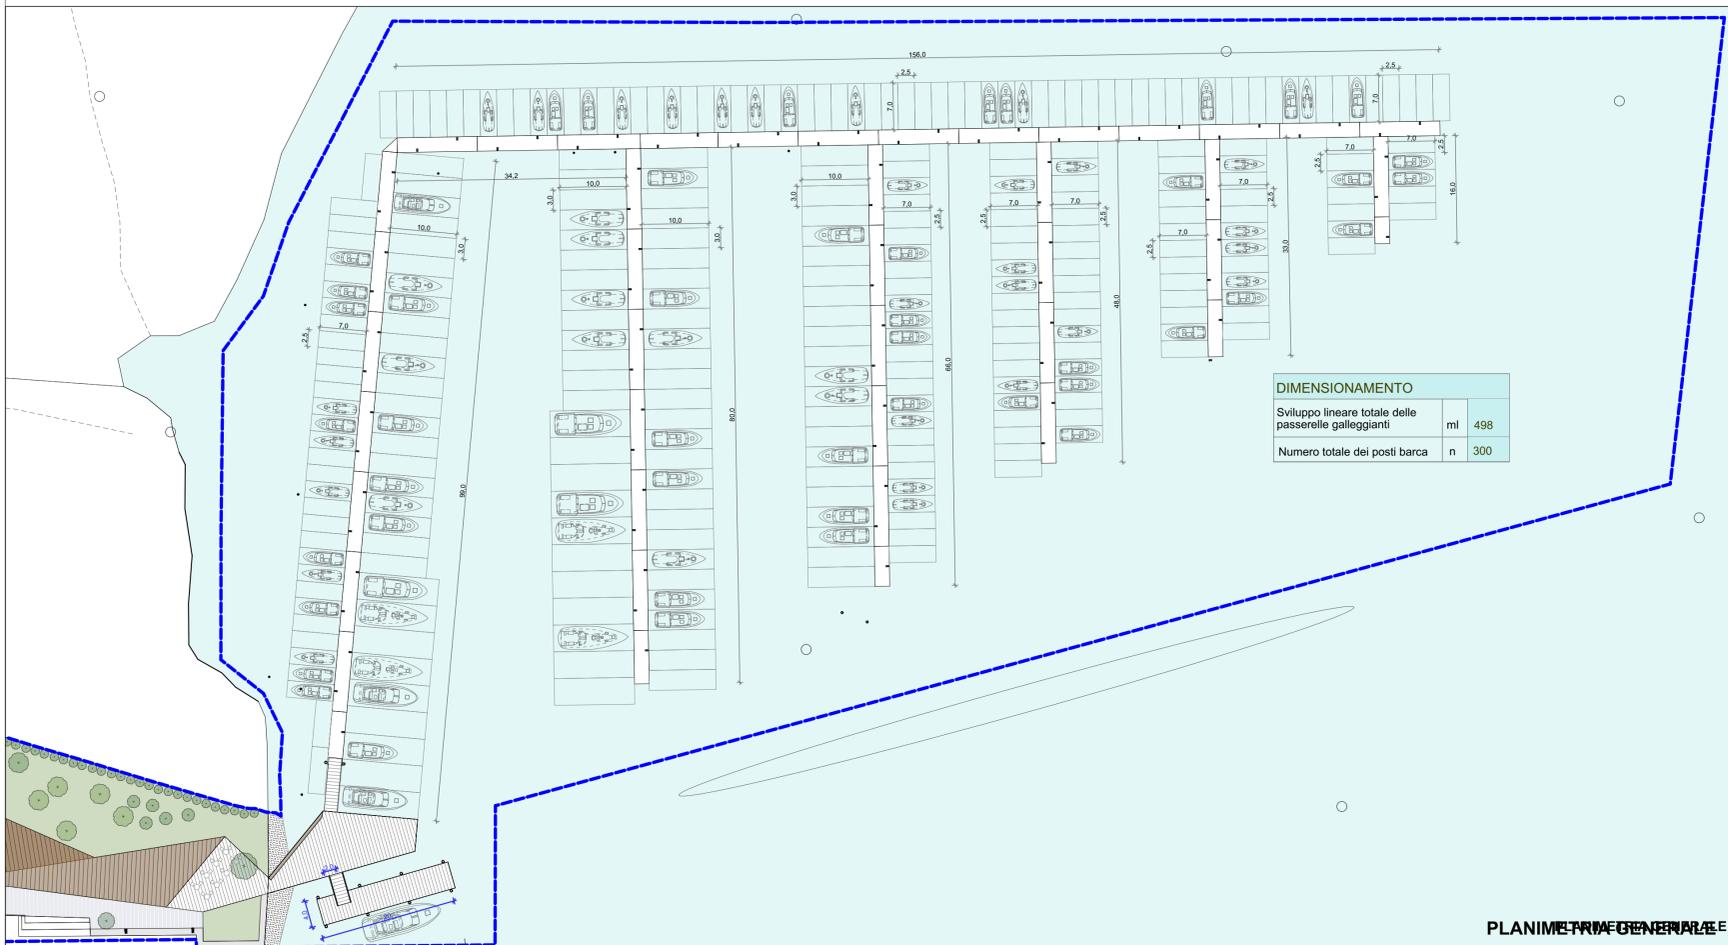

PASSERELLA CICLOPEDONALE. DETTAGLI COSTRUTTIVI

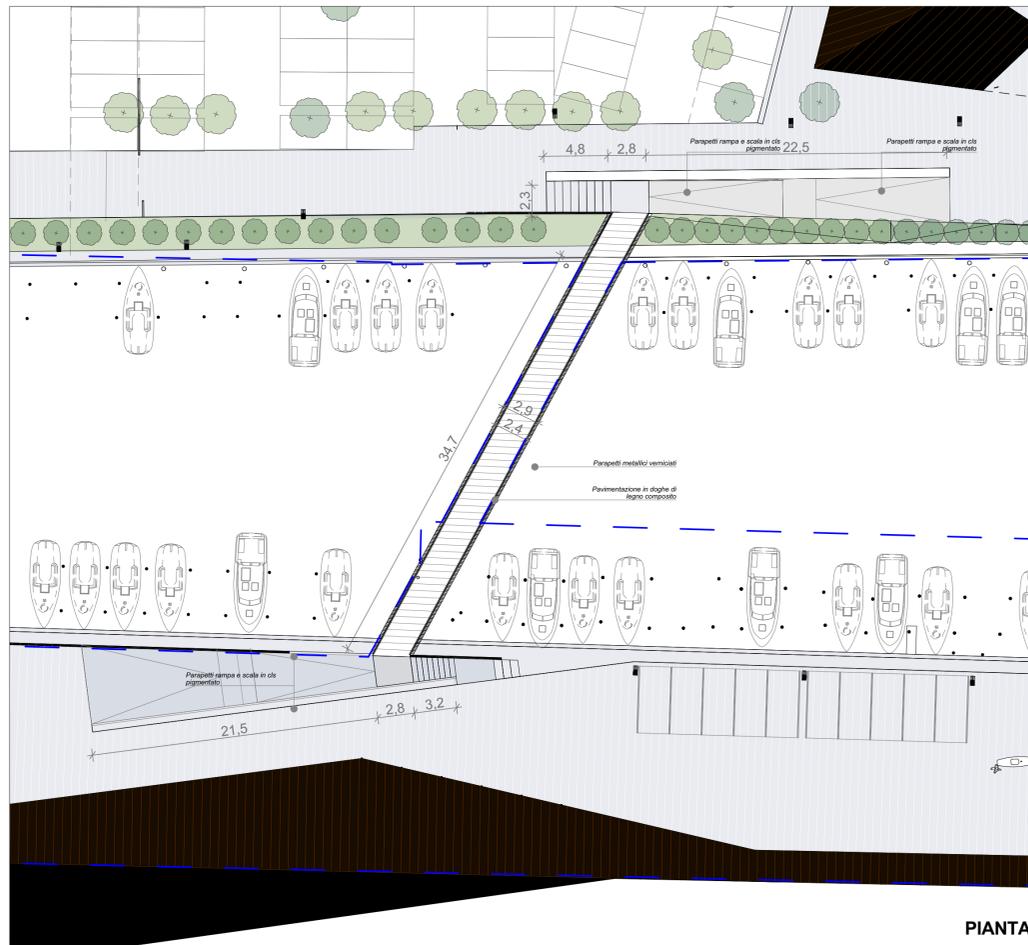

COMUNE DI VENEZIA

PROGETTO DI RIQUALIFICAZIONE URBANISTICA DELL'AREA DI PUNTA PASSO, CAMPALTO (VE).

Procedimento ai sensi dell'Art.6 della L.R. n.11/2004, accordo Pubblico-privato costituente variante urbanistica

SOGGETTO PROPONENTE:
Marina Punta Passo s.r.l.
Via Passo Campalto n.124, 30173 Mestre-VE

PROGETTISTA:
Arch. Piero Vincenti

B L U
Piero Vincenti
Anna Nannini
architetti
Via Cesare Battisti 2
30174 Mestre-Venezia.

PIANO DI BONIFICA E VALUTAZIONI AMBIENTALI:

G&T s.r.l.
Dott. Geol. Claudio Galli
Ing. Matteo Greggio
Via Tisepolo, 8
31027 Spresiano (TV)




SUPPORTO SCIENTIFICO:
SELCC società cooperativa

PROGETTAZIONE AGRONOMICA:

FILOFOREST
Ing. Paolo Ruaro
Via Scarpinosa, 54
36075 Montebelluna Maggiore (VI)

OGGETTO: **ALLEGATO "H"**
EP 08 02A
Dettagli di progetto
- Attrezzamento acqueo
- Passerella ciclopedonale

SCALA: 1:500-200-50

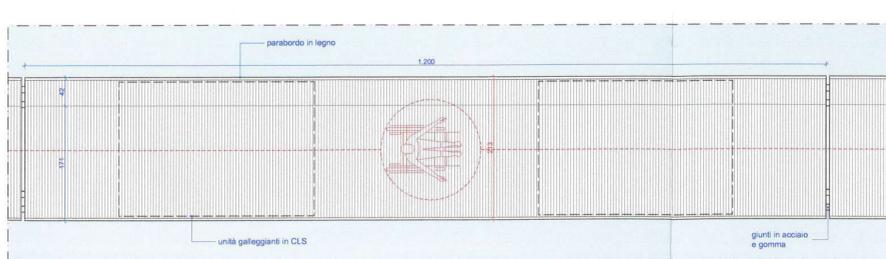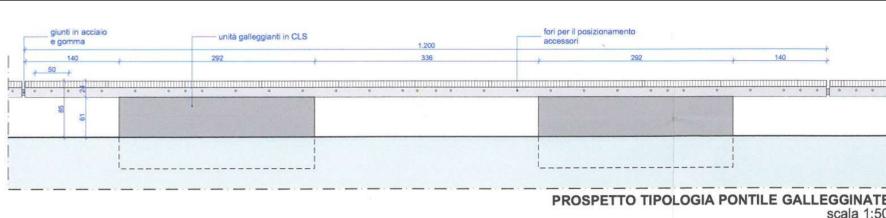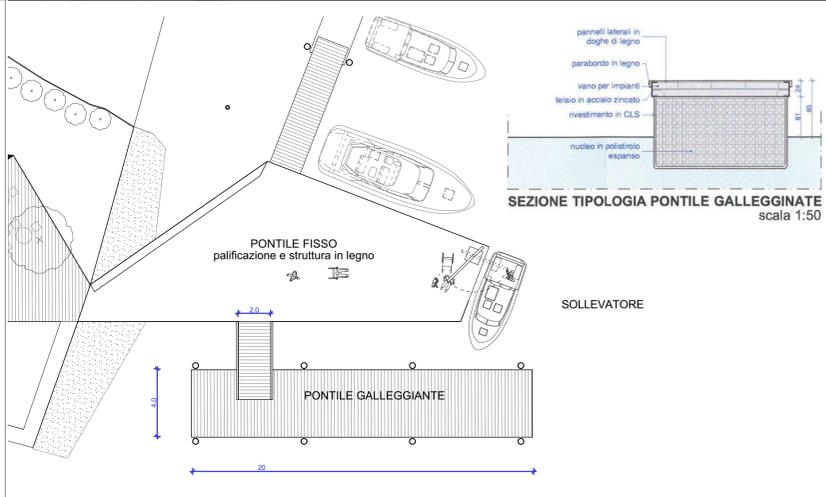

PONTILE FISSO E GALLEGGIANTE
FOTOINSERIMENTO RELATIVO ALLA TIPOLOGIA DEI PONTILI UTILIZZATI

