



— Area proprietà privata
 — Area demaniale attuale lungo la riva EST

AREA DI INTERVENTO E INDIVIDUAZIONE DELLA RIVA EST

CATASTO. ESTRATTO DI MAPPA.

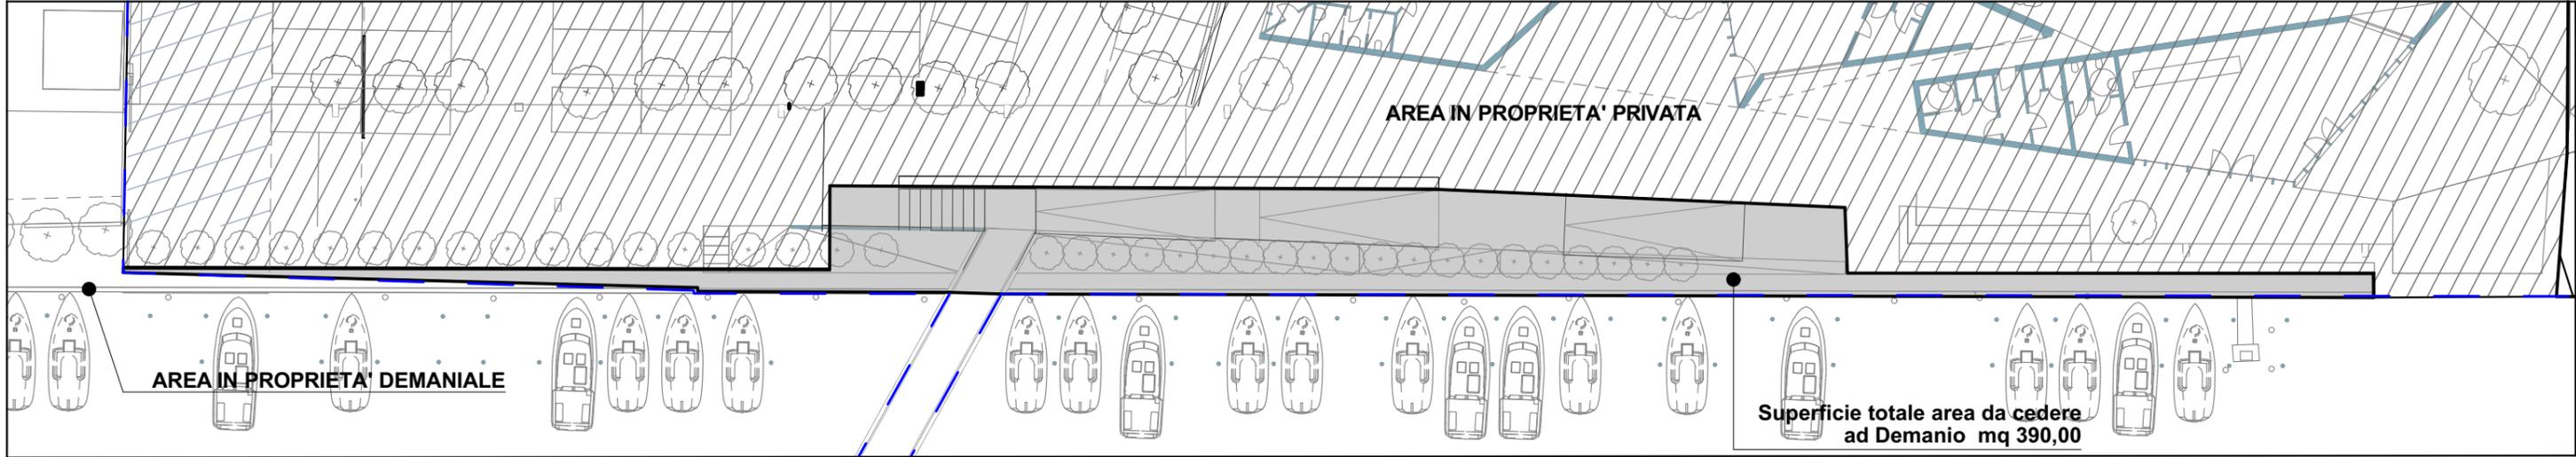

PROGETTISTA:
 Arch. **Piero Vincenti**

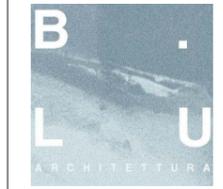

Piero Vincenti
 Anna Nannini
 architetti
 Via Cesare Battisti 2
 30174 Mestre-Venezia.

Procedimento ai sensi dell'Art.6
 della L.R. n.11/2004, accordo Pubblico-
 privato costituente variante urbanistica

SOGGETTO PROPONENTE:
Marina Punta Passo s.r.l.
 Via Passo Campalto n.124, 30173 Mestre-VE

COMUNE DI VENEZIA
 PROGETTO DI RIQUALIFICAZIONE
 URBANISTICA DELL'AREA DI PUNTA PASSO,
 CAMPALTO (VE).

OGGETTO:
ALLEGATO "N"
**Identificazione e quantificazione
 delle aree da cedere al demanio.**