

Planimetria generale dell'ambito di intervento



Estratto ortofoto

COMUNE DI VENEZIA

PROGETTO DI RIQUALIFICAZIONE URBANISTICA DELL'AREA DI PUNTA PASSO, CAMPALTO (VE).

Procedimento ai sensi dell'Art.6 della L.R. n.11/2004, accordo Pubblico-privato costituente variante urbanistica

SOGGETTO PROPONENTE:

Marina Punta Passo s.r.l.

Via Passo Campalto n.124, 30173 Mestre-VE

PROGETTISTA:

Arch. Piero Vincenti



Piero Vincenti

Anna Nannini

architetti

Via Cesare Battisti 2

30174 Mestre-Venezia.

PIANO DI BONIFICA E VALUTAZIONI AMBIENTALI:

G&T S.r.l.

Dott.Geol. Claudio Galli

Ing. Matteo Greggio

Via Tiepolo, 8

31027 Spresiano (TV)

SUPPORTO SCIENTIFICO:

SELC società cooperativa

PROGETTAZIONE AGRONOMICA:


FILOFOREST

Ing. Paolo Ruaro

Via Scarpinosa, 54

36075 Montecchio Maggiore (VI)

OGGETTO: **ALLEGATO "O"**
CMP_200513
Parcheggio

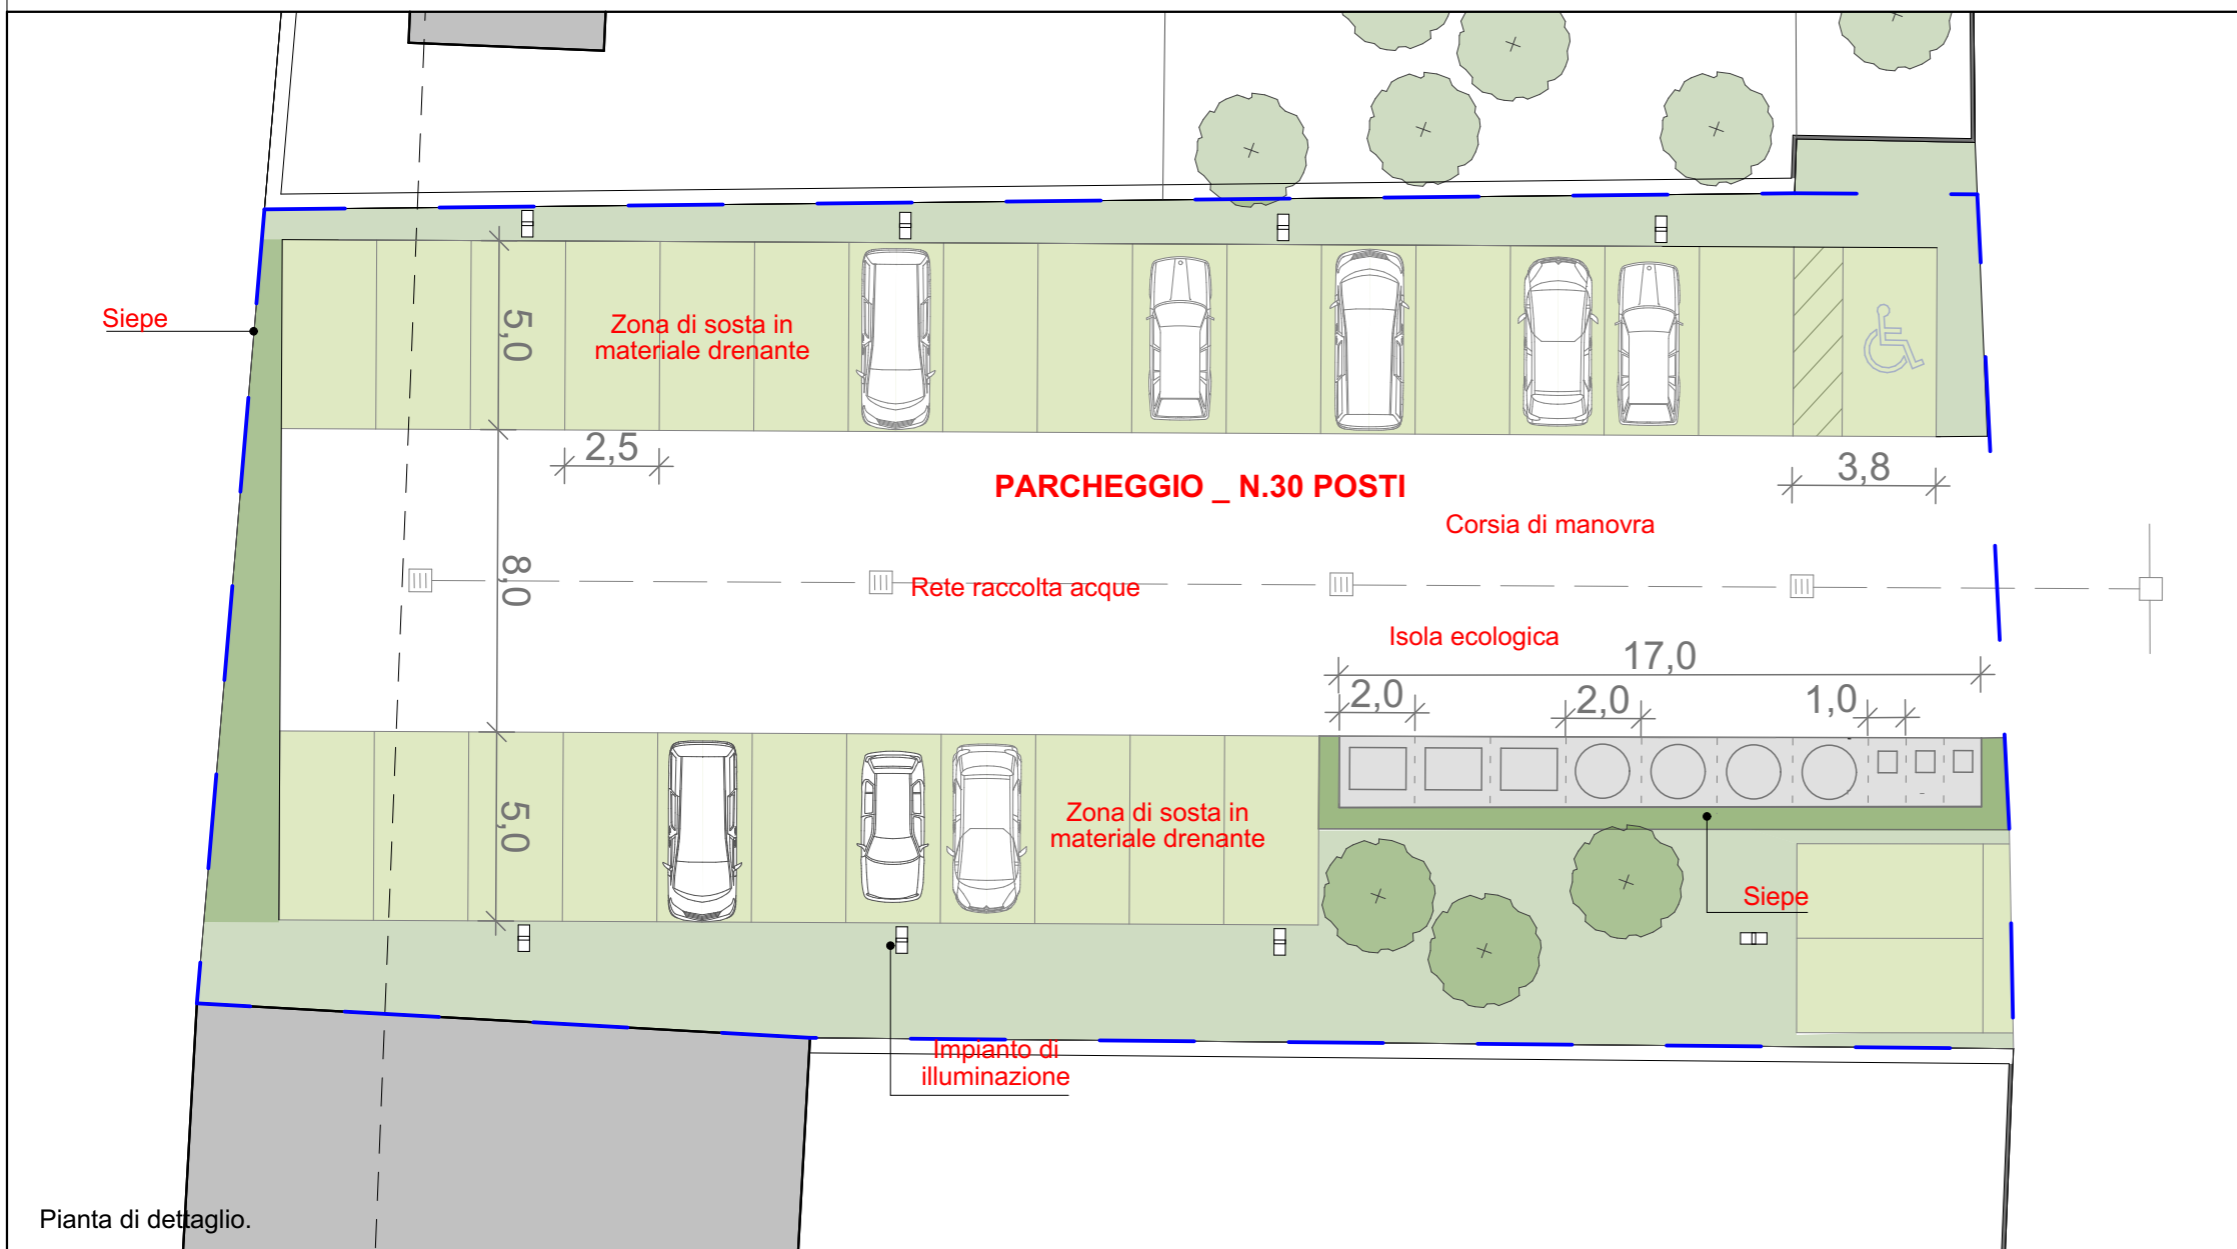

Pianta di dettaglio.