

COMUNE DI VENEZIA

PROGETTO DI RIQUALIFICAZIONE
URBANISTICA DELL'AREA DI PUNTA
PASSO, CAMPALTO (VE).

Procedimento ai sensi dell'Art.6
della L.R. n.11/2004, accordo Pubblico-
privato costituente variante urbanistica

SOGGETTO PROPONENTE:

Marina Punta Passo s.r.l.

Via Passo Campalto n.124, 30173 Mestre-VE

PROGETTISTA:

Arch. Piero Vincenti



Piero Vincenti

Anna Nannini

architetti

Via Cesare Battisti 2
30174 Mestre-Venezia.

PIANO DI BONIFICA E VALUTAZIONI AMBIENTALI:

G&T S.r.l.

Dott.Geol. Claudio Galli

Ing. Matteo Greggio

Via Tiepolo, 8
31027 Spresiano (TV)

SUPPORTO SCIENTIFICO:

SELC società cooperativa


PROGETTAZIONE AGRONOMICA:

FILOFOREST

Ing. Paolo Ruaro

Via Scarpinosa, 54
36075 Montecchio Maggiore (VI)

OGGETTO: **ALLEGATO "P"**
CMP_200513
Pontile canoe

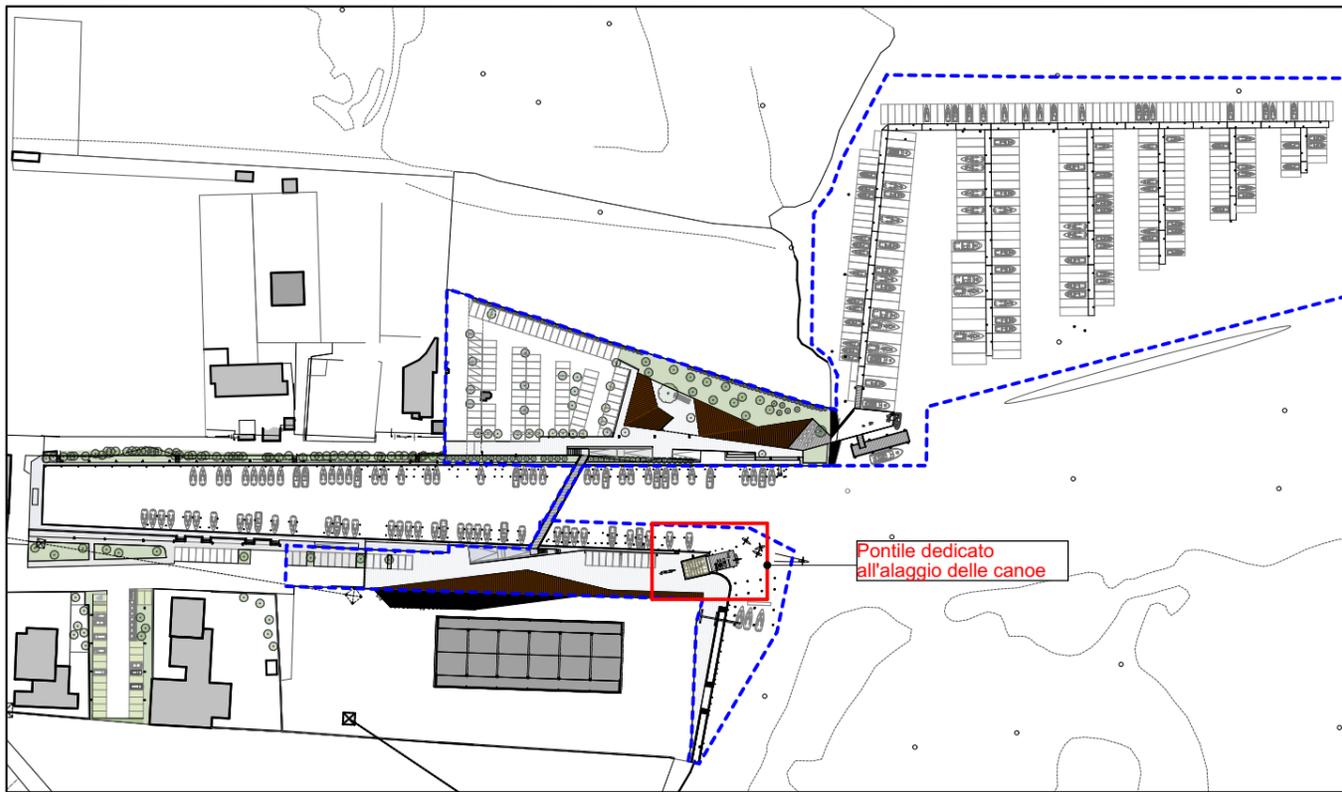


Pontile dedicato
all'alaggio delle canoe

Planimetria generale dell'ambito di intervento



Vista del pontile dedicato all'alaggio delle canoe

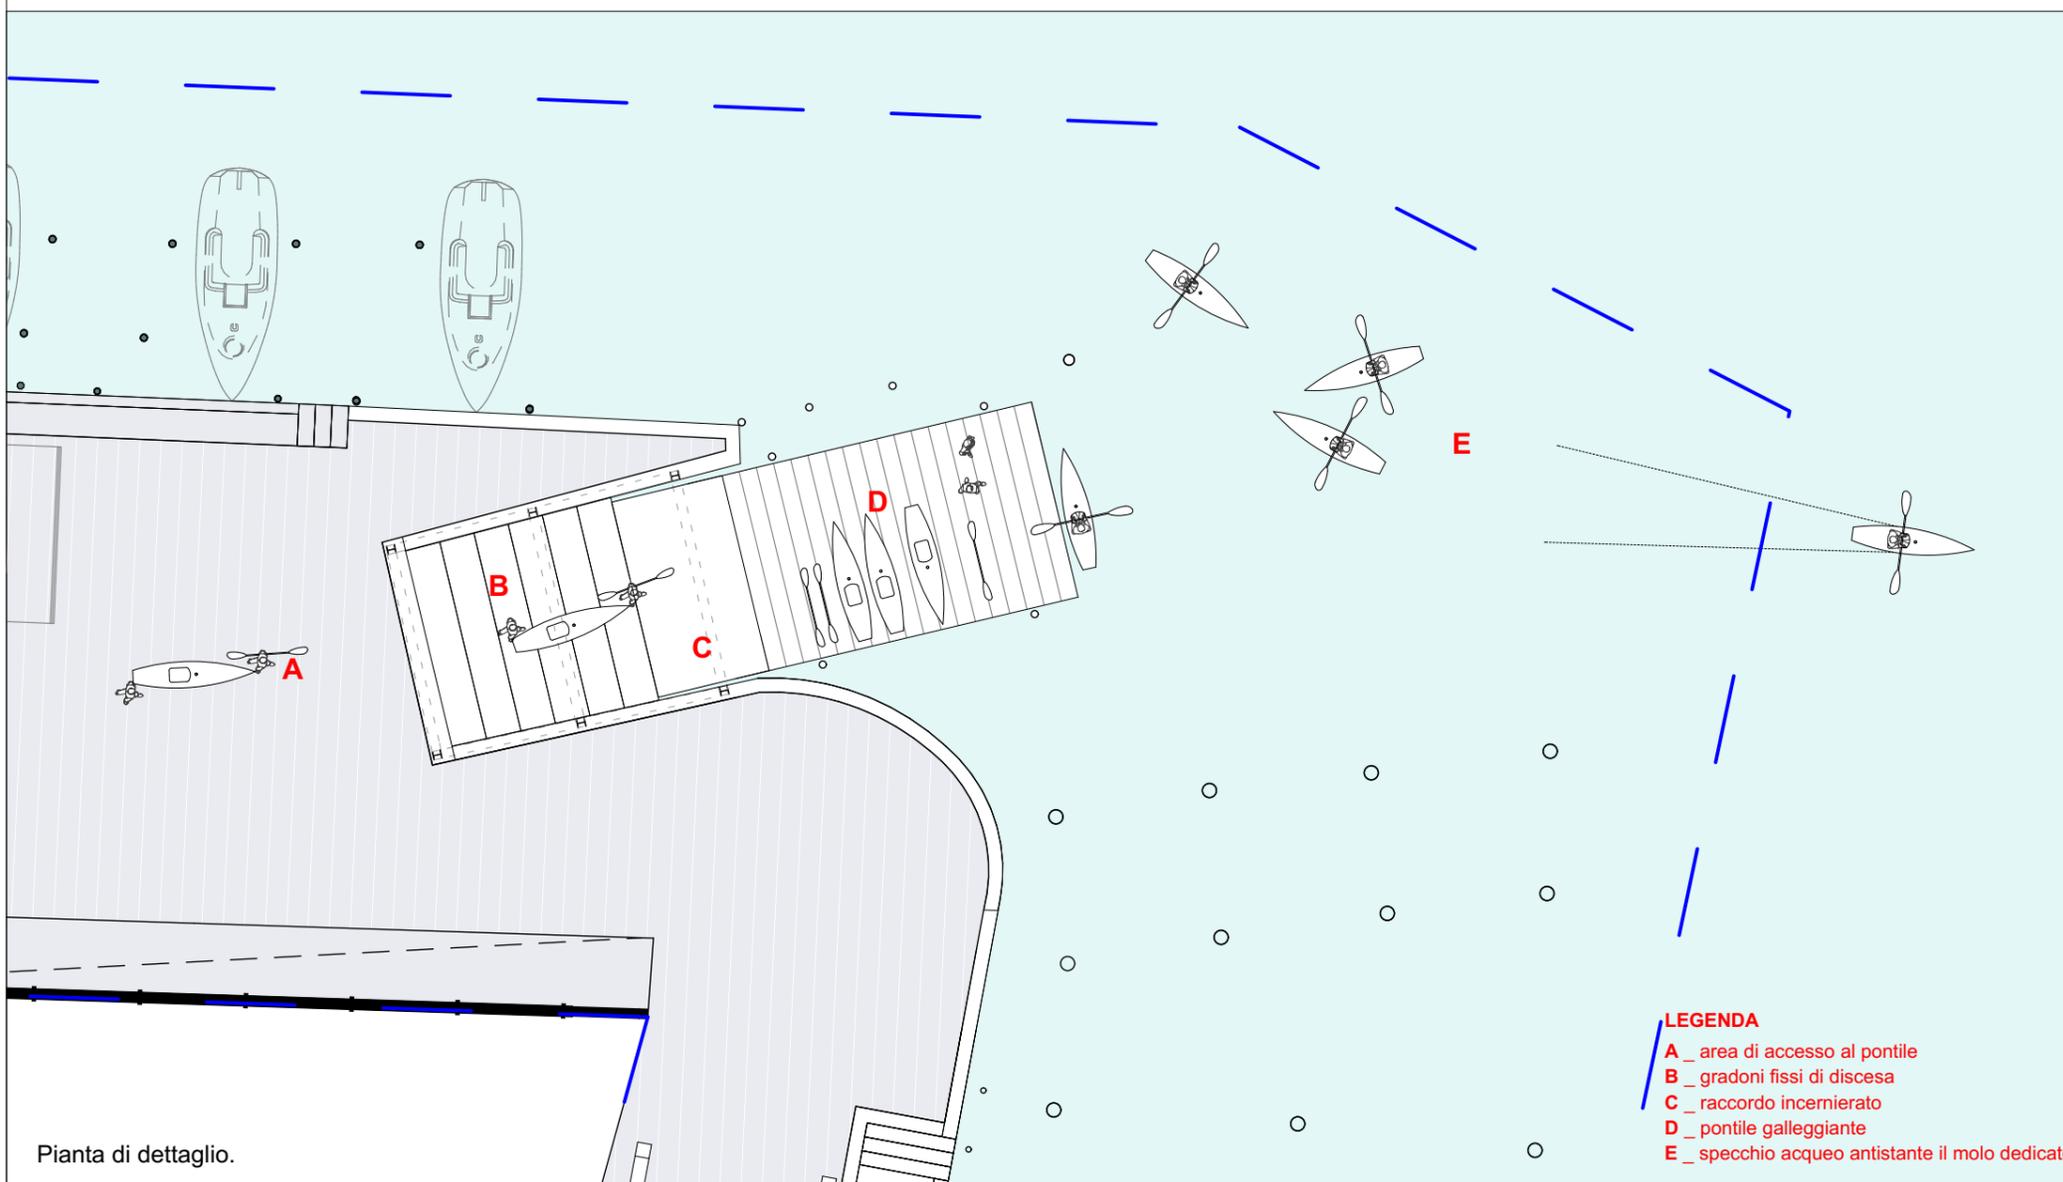

Pianta di dettaglio.

LEGENDA

- A _ area di accesso al pontile
- B _ gradoni fissi di discesa
- C _ raccordo incernierato
- D _ pontile galleggiante
- E _ specchio acqueo antistante il molo dedicato