



Variante n. 107 al Piano degli Interventi, ai sensi dell'art. 18 della Legge Regionale n. 11/2004, per il cambio di Zona Territoriale Omogenea da D/V e VUA a D-PE in ambito Porto Marghera finalizzata alla realizzazione del Parco dell'idrogeno e delle Energie Innovative e Rinnovabili. ADOZIONE

ALLEGATO 2



No BACKGROUND LAYER redistribution. The END-USER shall not sublicense, redistribute, resell or otherwise disclose the BACKGROUND LAYER to any third party on a stand-alone basis. 1:10.000

LEGENDA

P.I. vigente

- Vua verde urbano attrezzato di progetto
- D/V attività petrolifere in esercizio in zona di trasformazione per il recupero ambientale
- attività petrolifere in zona impropria
- Piano di Recupero n. 3 e n. 4
- Perimetro Variante Porto Marghera

P.I. di variante


- D- PE Parco dell'idrogeno e delle energie innovative e rinnovabili (art. 28 ter N.T.A. Porto Marghera)
- viabilità
- Piano di Recupero n. 3
- Perimetro Variante Porto Marghera

ESTRATTO CARTOGRAFIA PI - VIGENTE

V. PRG Terraferma - Tav. 13.1a Zonizzazione
Variante per la Terraferma approvata con Delibera di G.R.V. n. 3905 del 03/12/2004 e successiva Delibera di G.R.V. n. 2141 del 29/07/2008



Area di variante

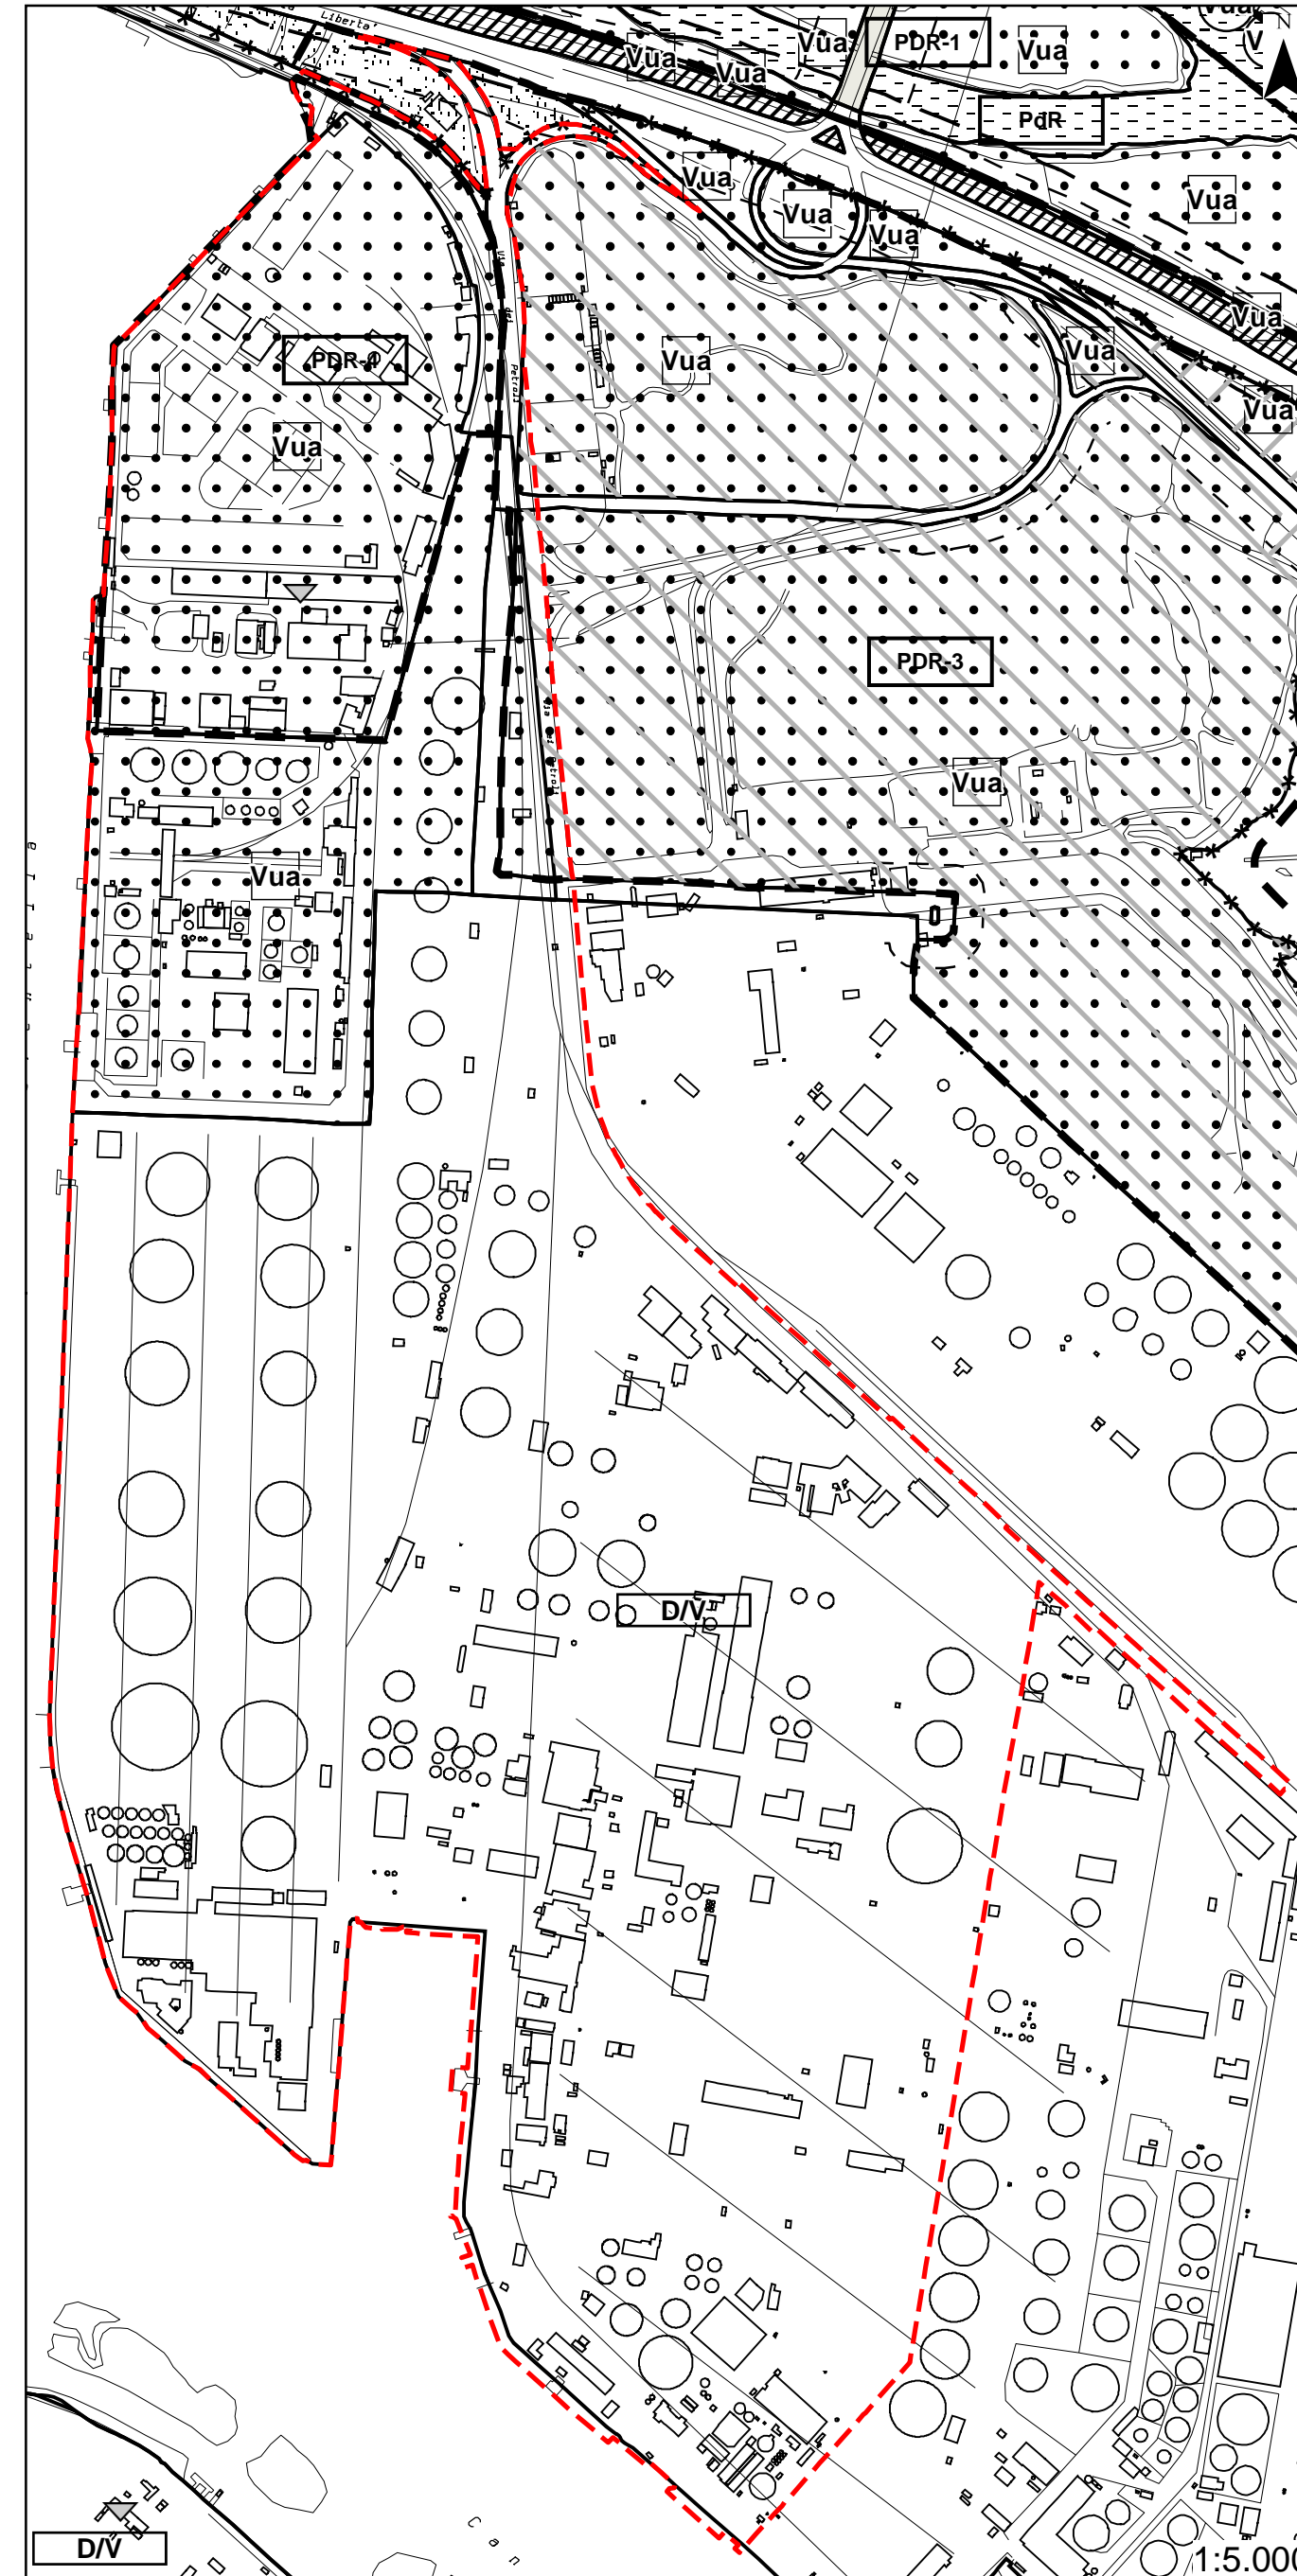

ESTRATTO CARTOGRAFIA PI - VARIANTE

V. PRG Terraferma - Tav. 13.1a Zonizzazione
Variante per la Terraferma approvata con Delibera di G.R.V. n. 3905 del 03/12/2004 e successiva Delibera di G.R.V. n. 2141 del 29/07/2008

