

# COMUNE DI VENEZIA UFFICIO S.U.A.P

## Procedura di “Sportello Unico per le Attività Produttive” di cui al D.P.R. 160/2010 e Legge Regionale 55/2012, art. 4

ING. CARLO TONON

Via Roma, 105  
I-35028 Piove di Sacco Italia  
T. +39 049.5840414  
F. +39 049.9714861  
M. info@studiotonon.com  
P. carlo.tonon@ingpec.eu  
T. +39 348.3040864



Estratto CTR con individuazione dell'ambito oggetto dell'intervento

scala 1: 2000

**UVA.ASSOCIATI**  
URBAN VERTIGO ARCHITECTURE

Via Cesare Cecchini 2  
I-30173 Venezia Italia  
T. +39 041.5352477  
F. +39 041.5349491  
M. info@uvaa.it  
P. uvaa@pec.it  
T. +39+3280158372

**responsabile del progetto/project manager:**

Ing. Carlo Tonon

**Strutture:**

Ing. Alberto Scarpa

**Impianti:**

Per. Ind. Stefano Tramarin

**Architettonico:**

UVA.ASSOCIATI

Arch. Fabrizio Marcenta

Arch. PhD. Mattia Marzaro

Ing. Luca Vecchiato


**Collaboratori:**

Geom. Michele Zampieri

committente/commitment

**Al Duca D'Aosta S.p.a.**

Piazza Quattro Novembre, 4  
20124 - Milano MI

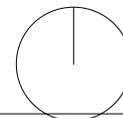

lavoro/subject

**Procedura di “Sportello Unico per le Attività Produttive” di cui D.P.R. 160/2010 e Legge Regionale 55/2012, art. 4 per ristrutturazione, ampliamento e ripristino d'unità edilizia consolidata e cambio d'uso da residenziale a commerciale. Immobile sito in San Polo 2092 - 2093 in Venezia Fg. VE Map. 1349-1353-2006**

tavola/plan

DOCUMENTAZIONE FOTOGRAFICA

modifiche/modified

TAVOLA PRECEDENTE

GG-MM-AA

NUM

commessa/protocol

**254**

fase/phase

**PC**

lotto

**00**

opere / works

**.**

scala / scale

data / date

**04.2023**

numero / number

**F**

software:

file name:

directory:

sostituisce:

PLANIMETRIA GENERALE DELLO STATO DEI LUOGHI DA CUI SONO STATE SCATTATE LE FOTO

CONO VISIVO

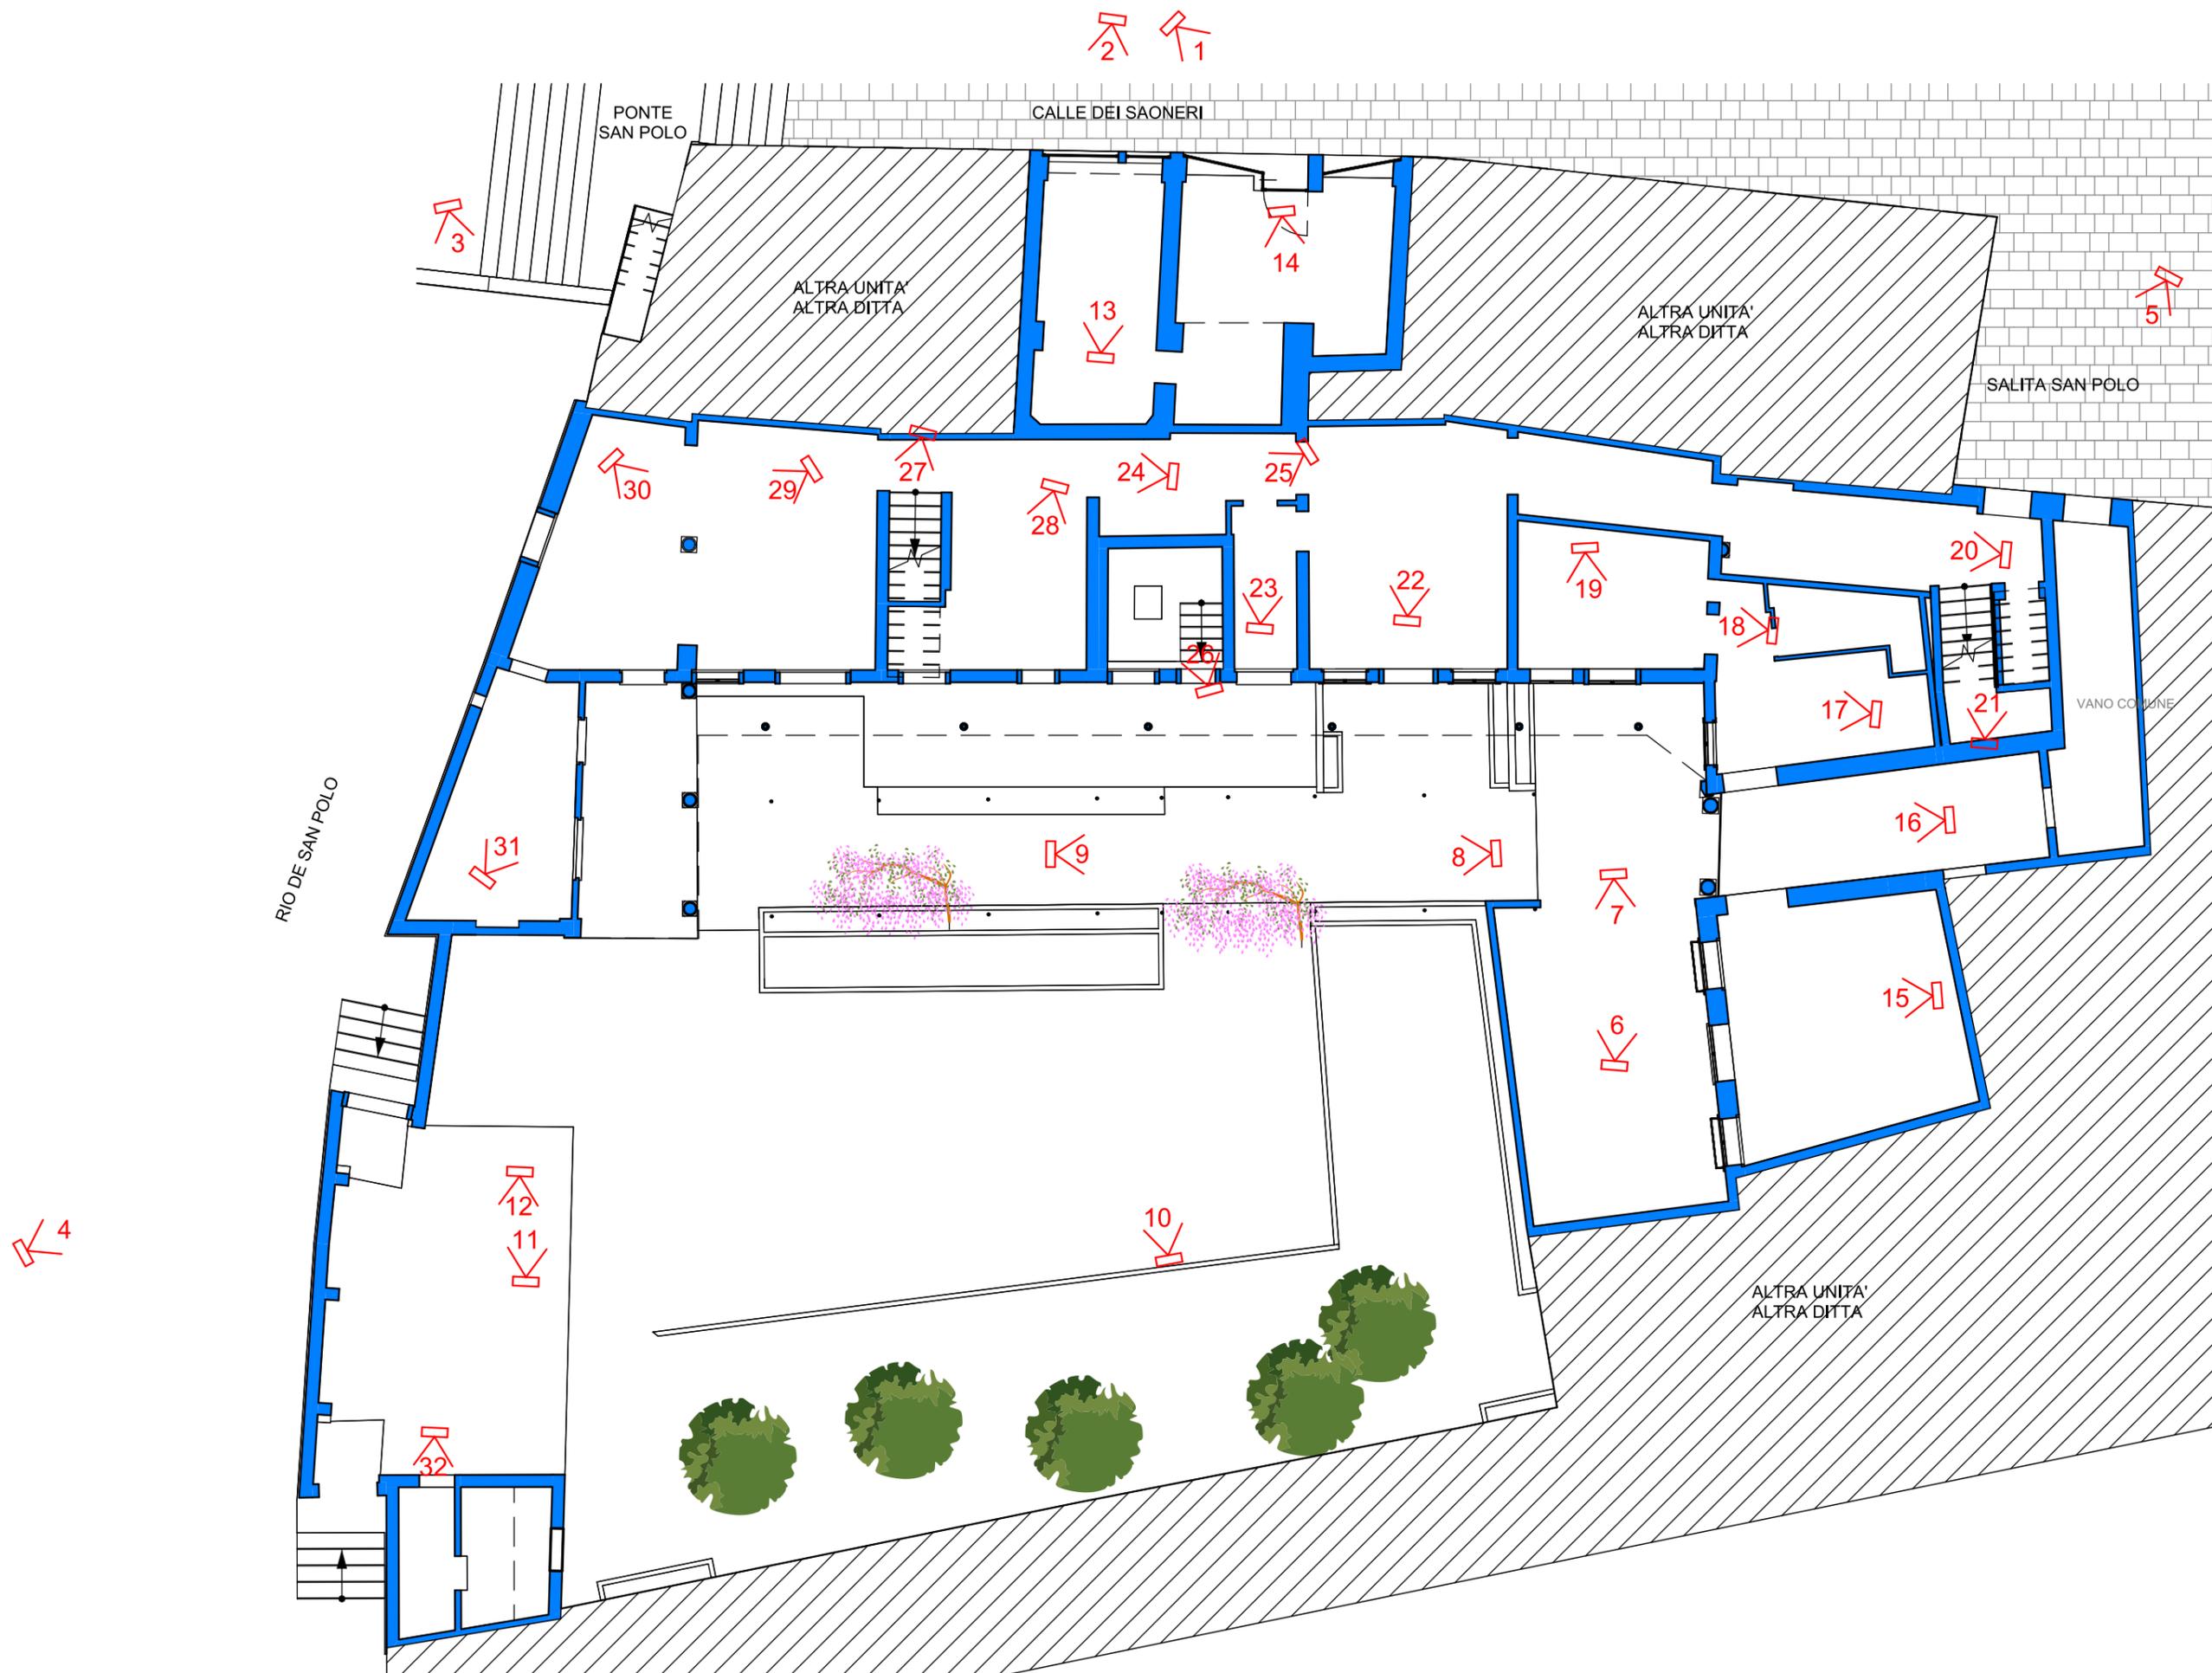




FOTO 1



FOTO 2



FOTO 3



FOTO 4



FOTO 5



FOTO 6



FOTO 7



FOTO 8



FOTO 9



FOTO 10



FOTO 11



FOTO 12



FOTO 13



FOTO 14



FOTO 15

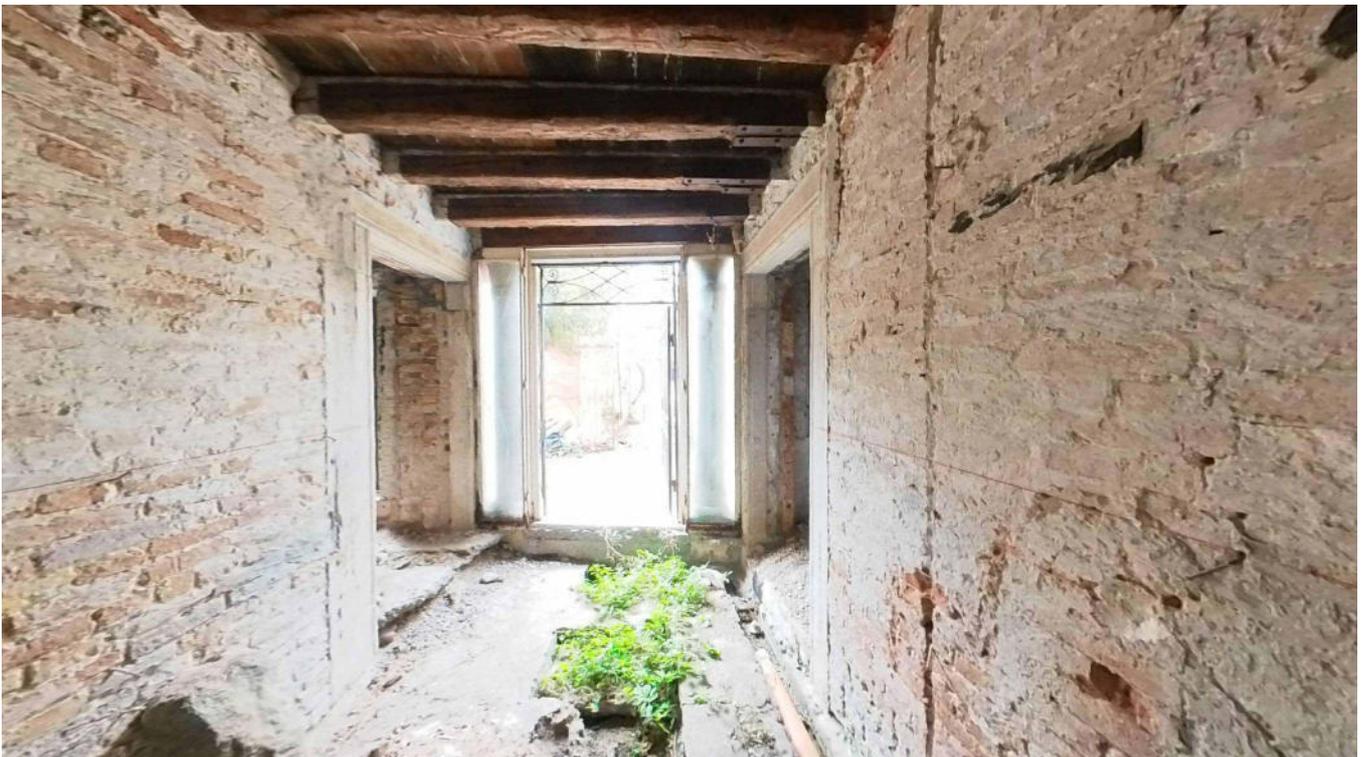


FOTO 16



FOTO 17



FOTO 18



FOTO 19



FOTO 20



FOTO 21



FOTO 22



FOTO 23

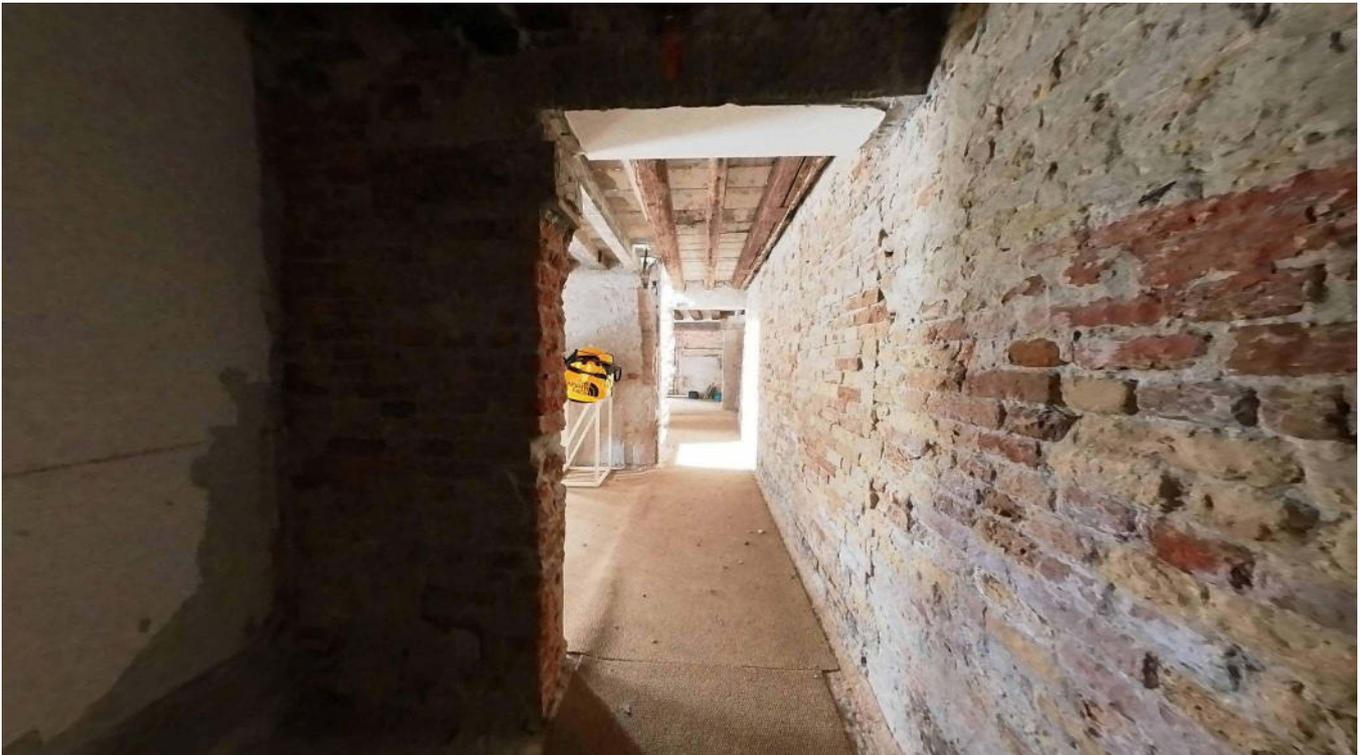


FOTO 24



FOTO 25



FOTO 26



FOTO 27



FOTO 28



FOTO 29



FOTO 30



FOTO 31



FOTO 32

PIANTA PIANO PRIMO DELLO STATO DEI LUOGHI DA CUI SONO STATE  
SCATTATE LE FOTO

CONO VISIVO

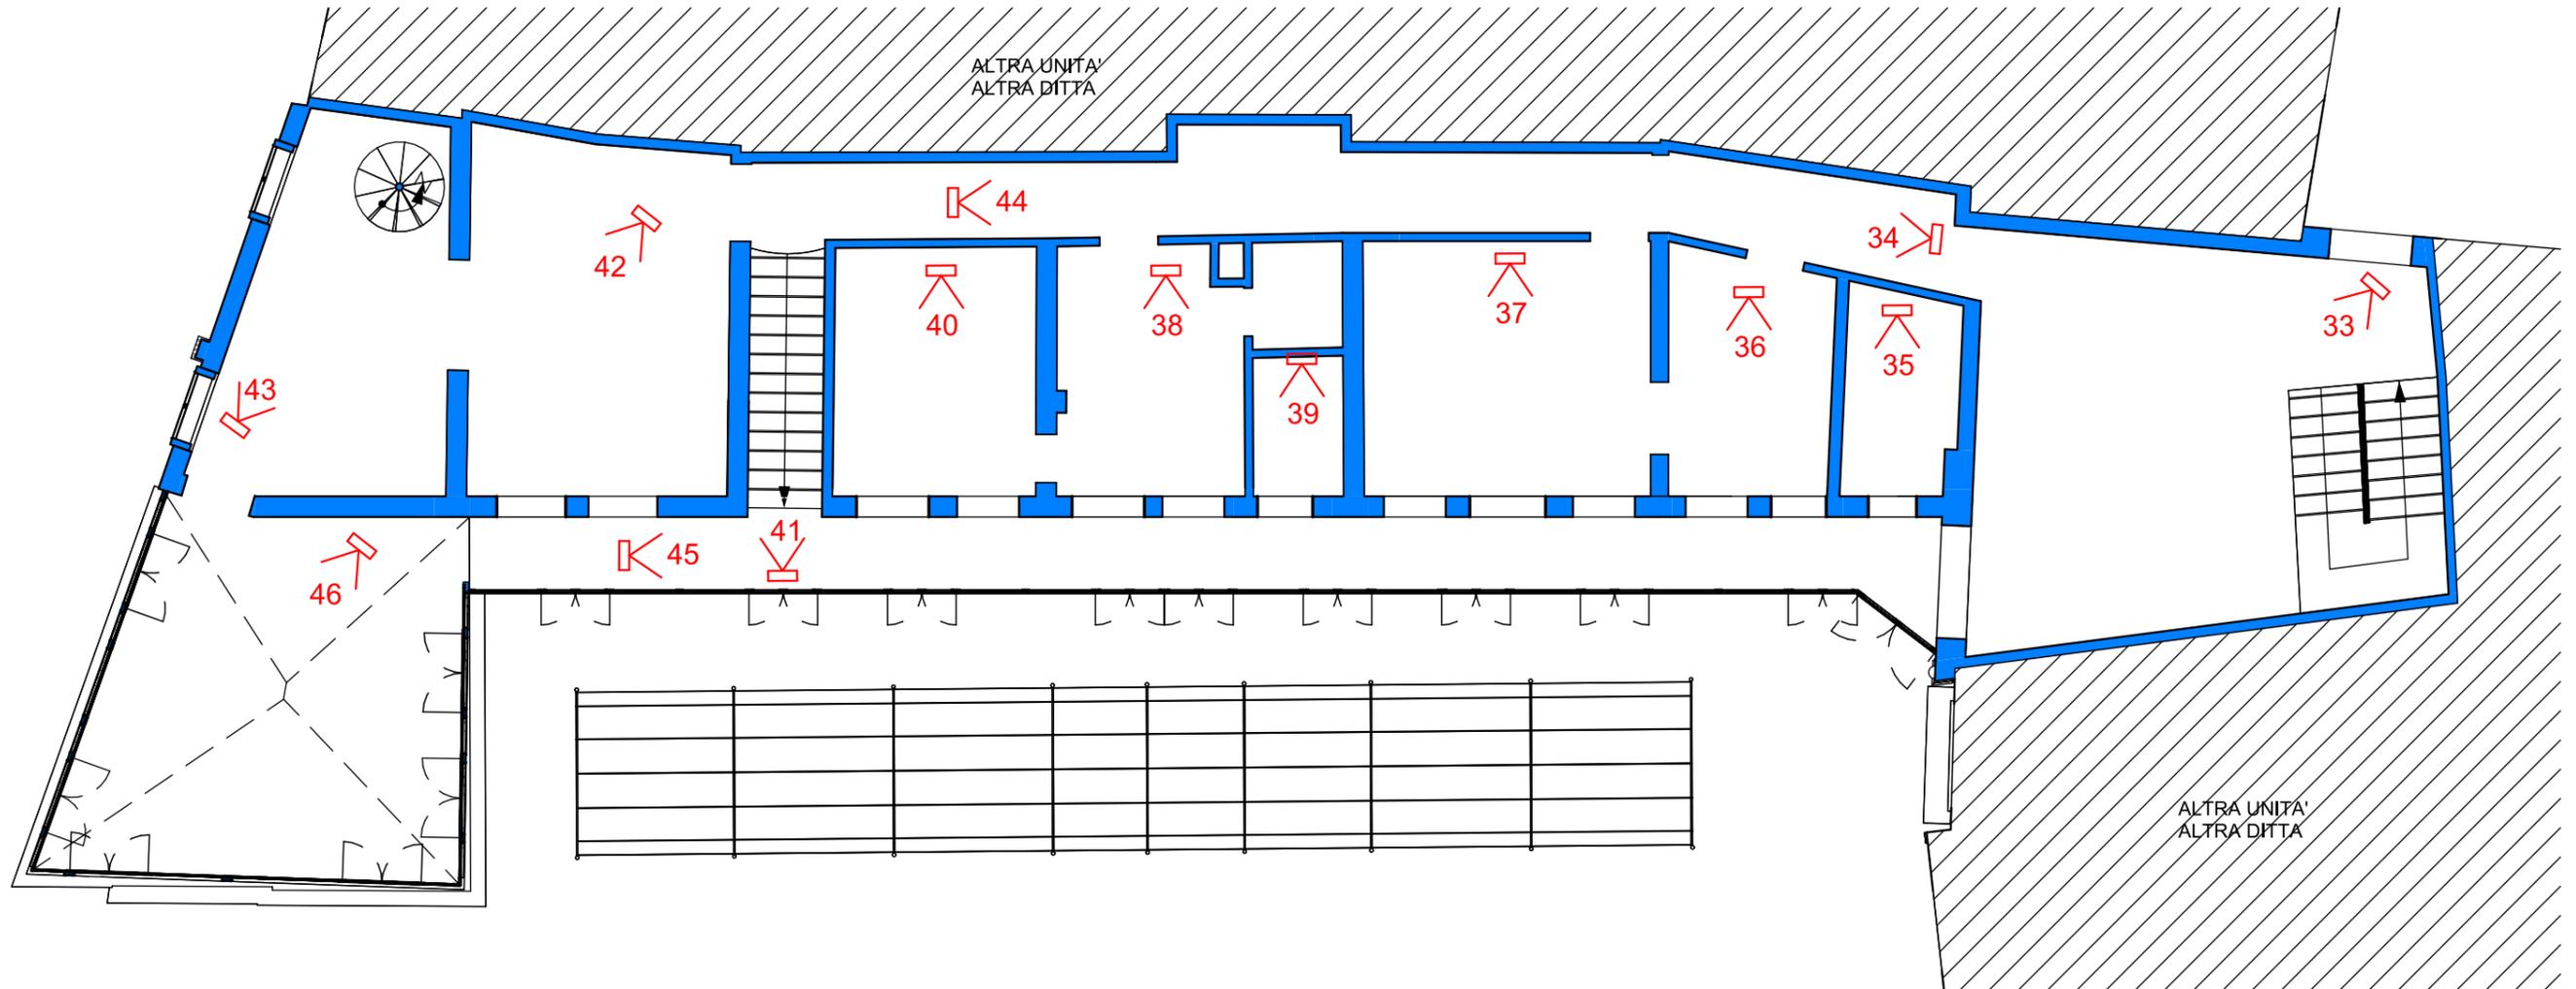




FOTO 33



FOTO 34



FOTO 35



FOTO 36



FOTO 37



FOTO 38



FOTO 39



FOTO 40

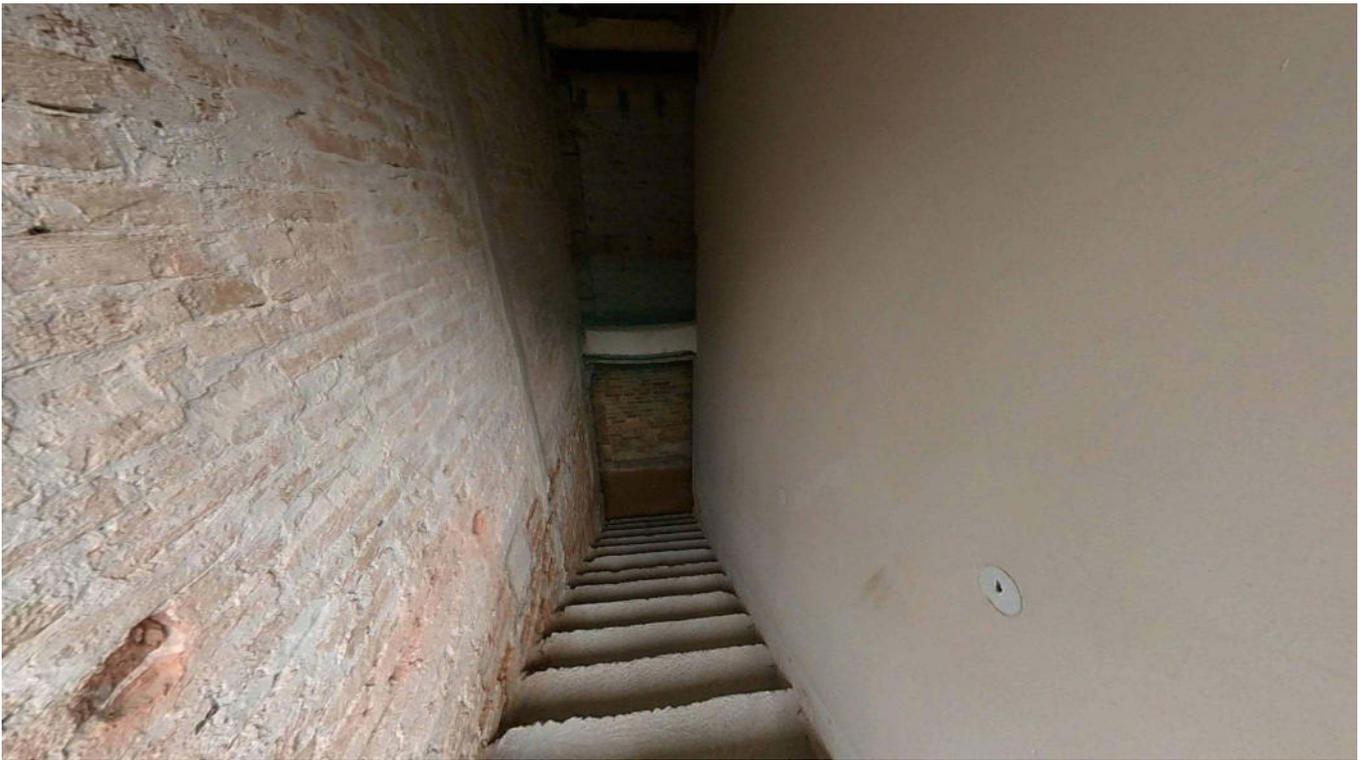


FOTO 41



FOTO 42

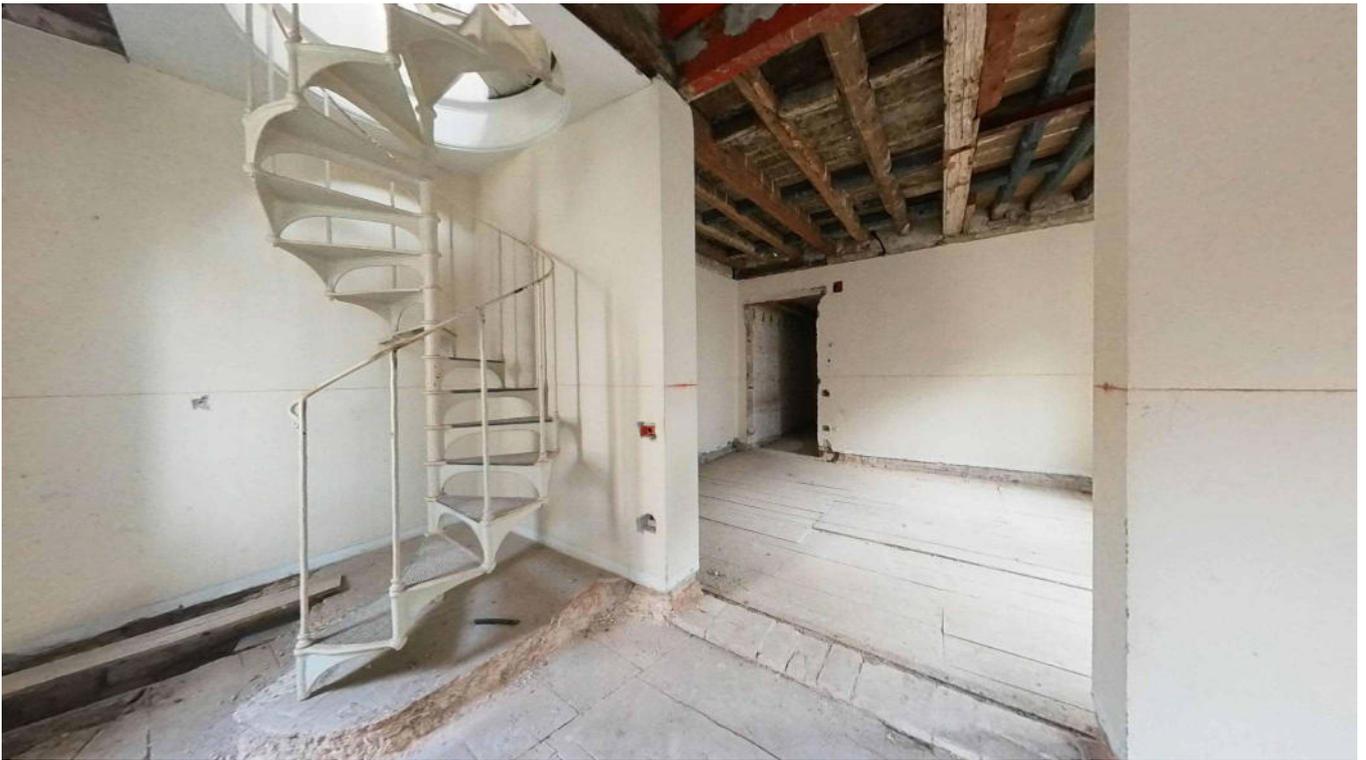


FOTO 43



FOTO 44

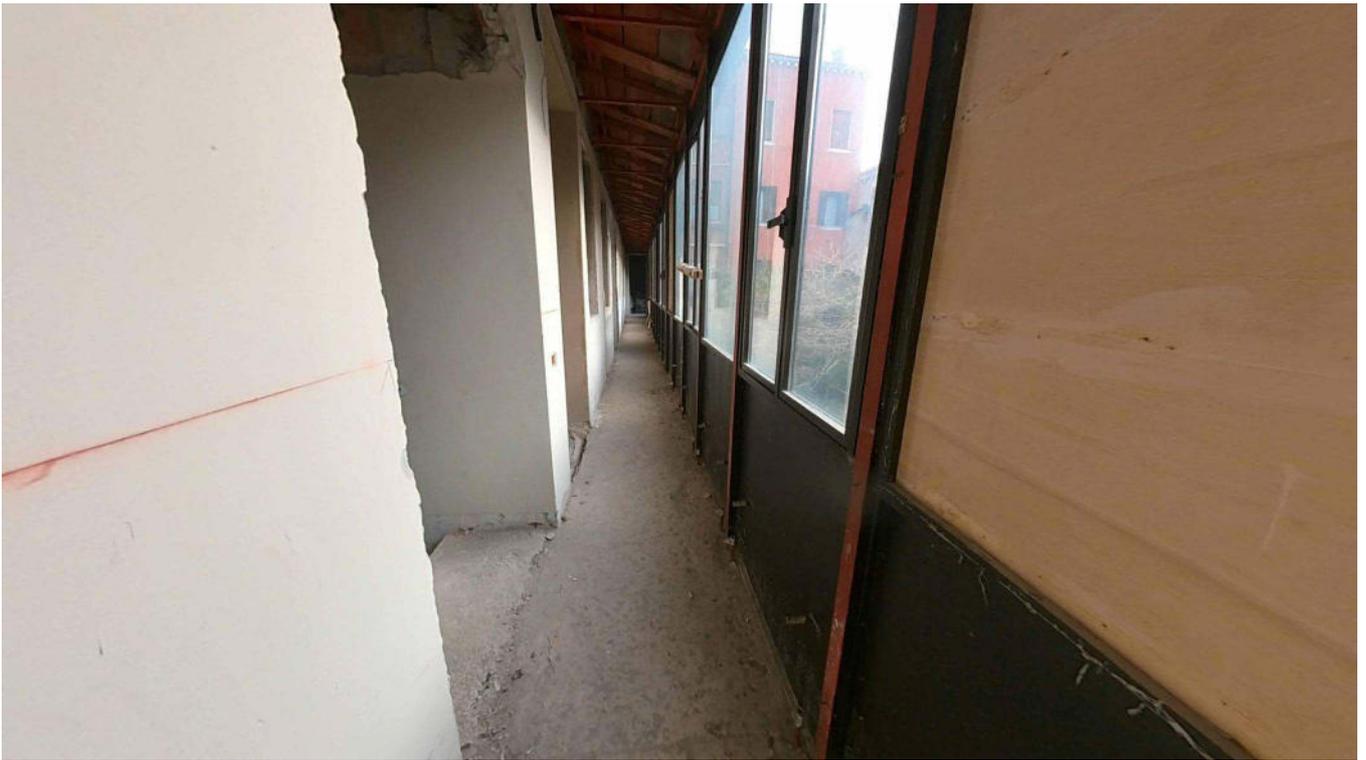


FOTO 45



FOTO 46

PIANTA PIANO MANSARDATO DELLO STATO DEI LUOGHI DA CUI SONO  
STATE SCATTATE LE FOTO

CONO VISIVO

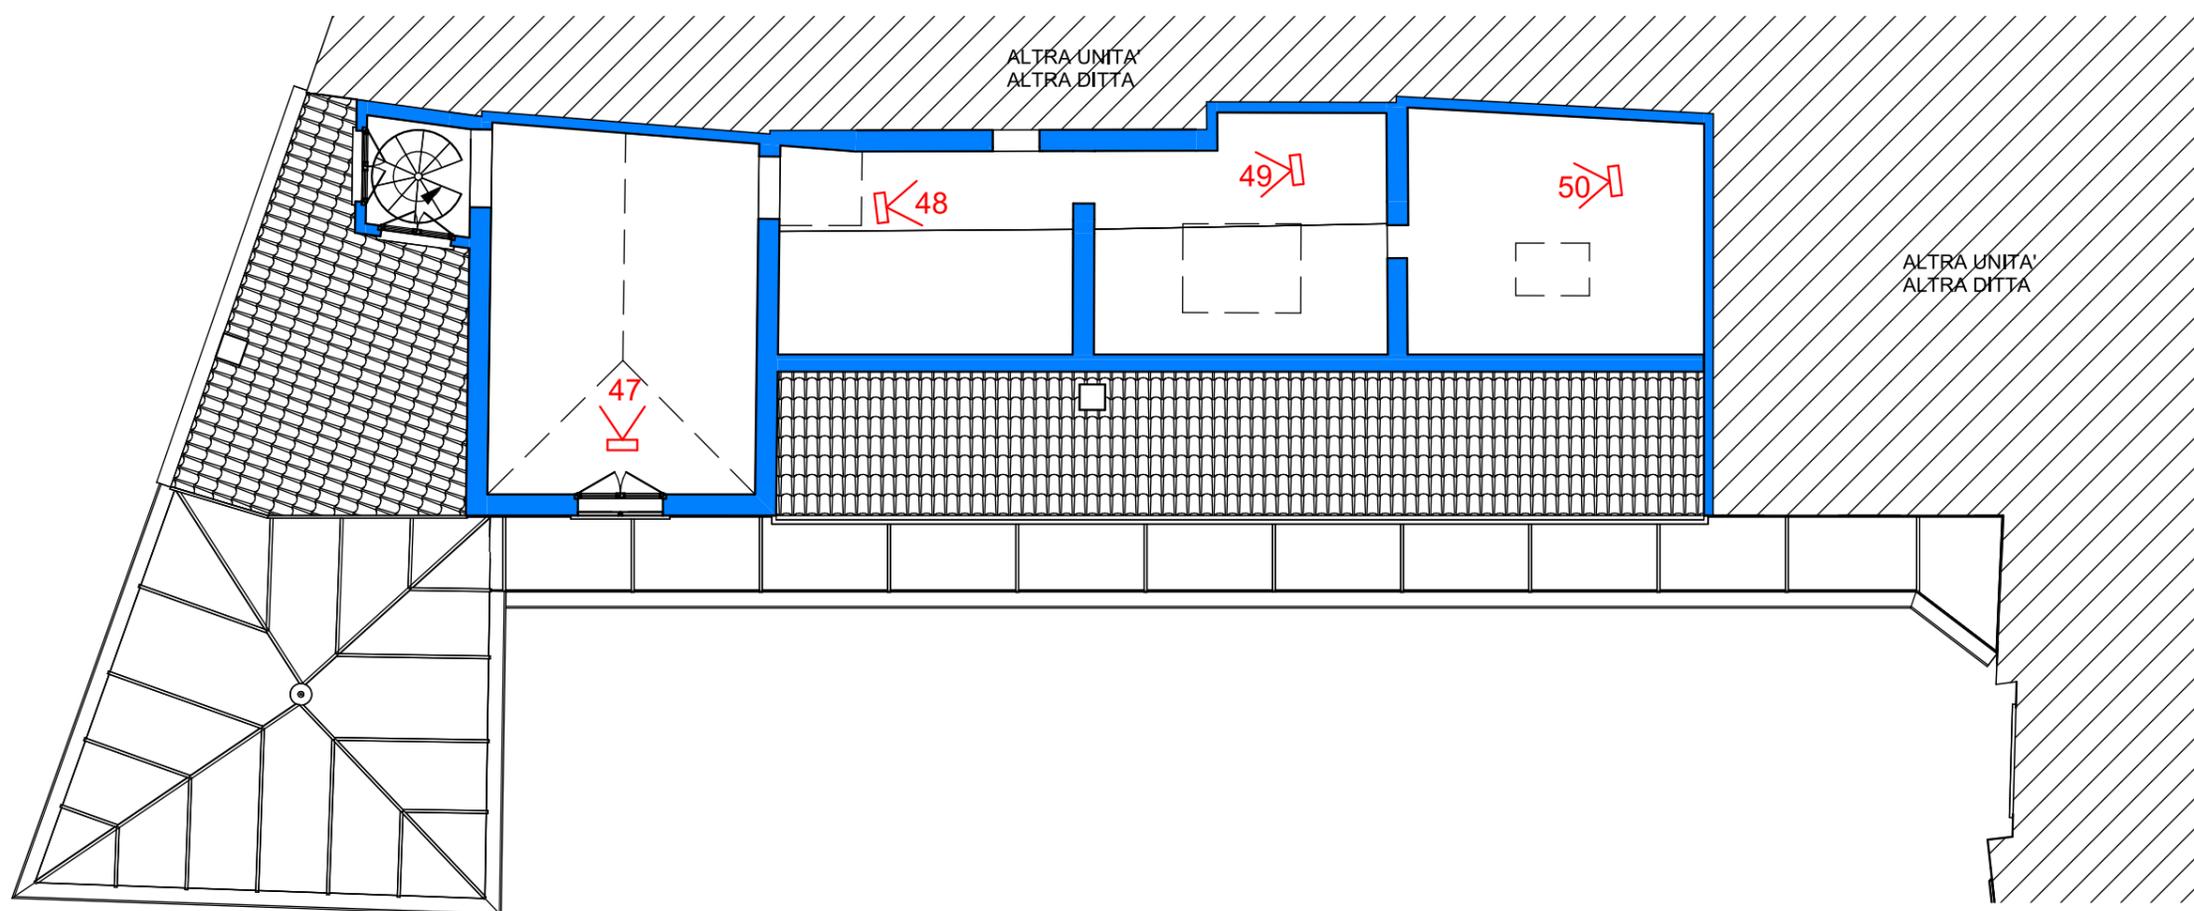




FOTO 47



FOTO 48



FOTO 49



FOTO 50