


ING. CARLO TONON

Via Roma, 105
I-30128 Pove di Sacco Italia
T. +39 049 2846414
F. +39 049 9714851
M. info@carlotonon.com
P. carlo.tonon@pec.eu
T. +39 348 3204864


UVA ASSOCIATI

URBANVERTICO ARCHITECTURE
Via Cesare Cechetti 2
I-30173 Venezia Italia
T. +39 041 532477
F. +39 041 534951
M. info@uva.it
P. uva@uva.it
T. +39 320158372

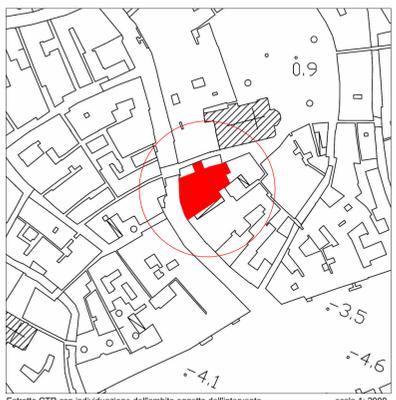


Estratto CTR con individuazione dell'ambito oggetto dell'intervento scala 1:2000

responsabile del progetto/project manager: Ing. Carlo Tonon	Strutture: Ing. Alberto Scarpa Impianti: Per. Ind. Stefano Tramarin	Architettonico: UVA ASSOCIATI Arch. Fabrizio Marcenta Arch. PhD. Maria Marzaro Ing. Luca Vecchiato	Collaboratori: Geom. Michele Zampieri
committente/commitment Al Duca D'Aosta S.p.a. Piazza Quattro Novembre, 4 20124 - Milano MI			
lavoro/subject Procedura di "Sportello Unico per le Attività Produttive" di cui D.P.R. 160/2010 e Legge Regionale 55/2012, art. 4 per ristrutturazione, ampliamento e ripristino d'unità edilizia consolidata e cambio d'uso da residenziale a commerciale. Immobile sito in San Polo 2092 - 2093 in Venezia Fg. VE Map. 1349-1353-2006			
tavola/plan STATO DI FATTO SEZIONI			
modifiche/modified			
commissa/protocol 254	fase/phase PC	lotto 00	opere / works .
scala / scale 1:50	data / date 04.2023	numero / number 03	
software: directory:	file name: sostituisci:		

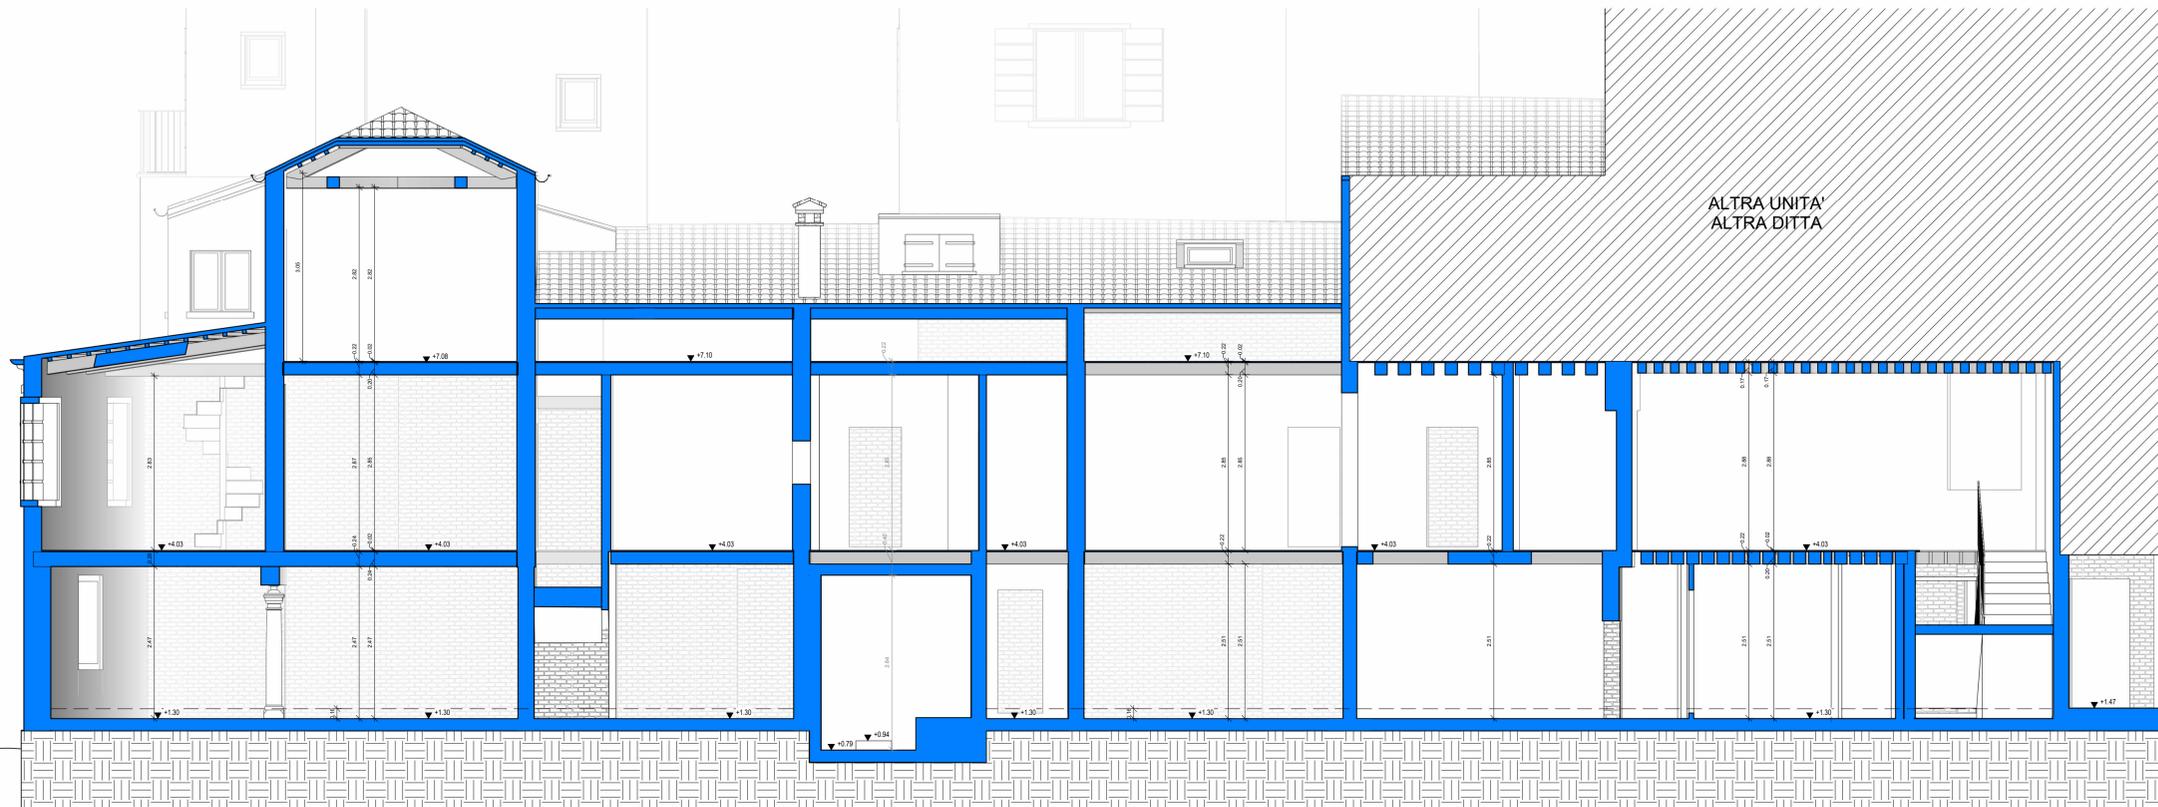


SEZIONE A-A - STATO DI FATTO

Scala 1:50 | STATO DI FATTO

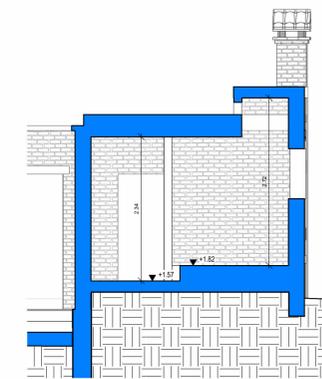


SEZIONE E-E - STATO DI FATTO

Scala 1:50 | STATO DI FATTO

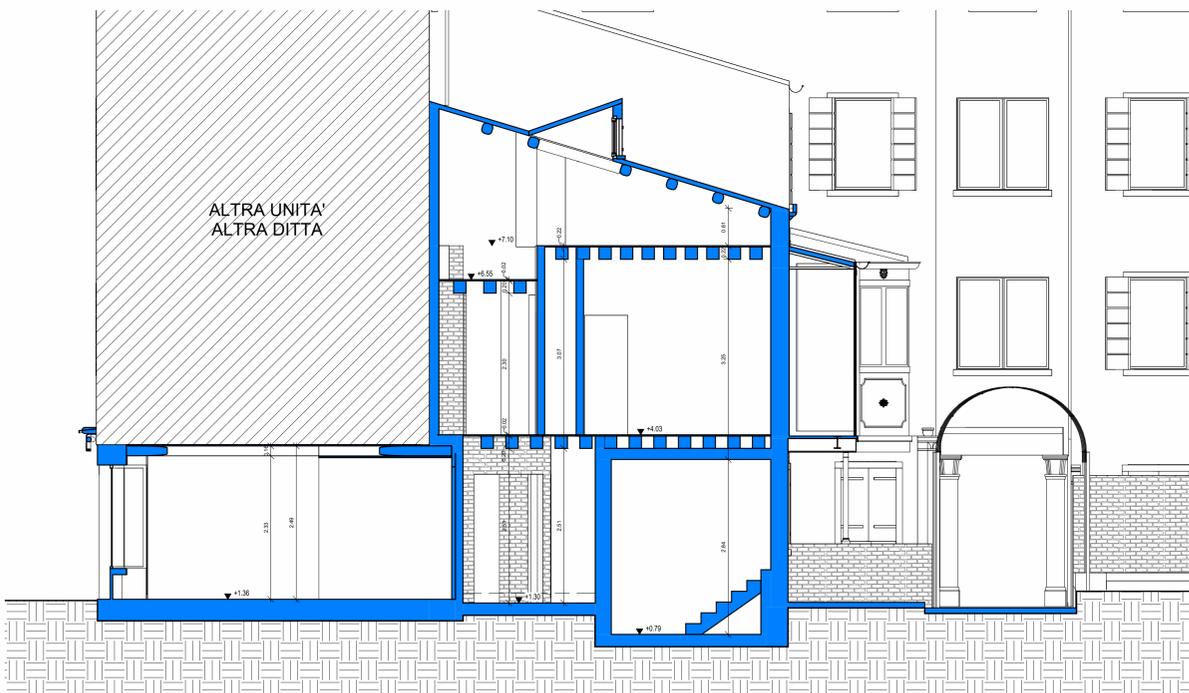


SEZIONE B-B - STATO DI FATTO

Scala 1:50 | STATO DI FATTO

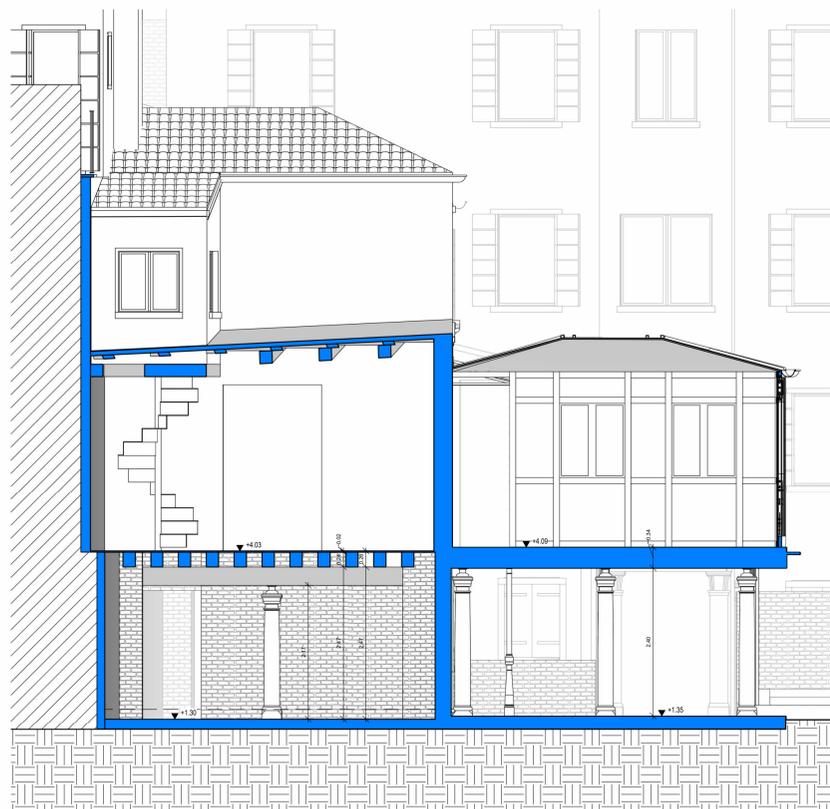

SEZIONE C-C - STATO DI FATTO

Scala 1:50 | STATO DI FATTO

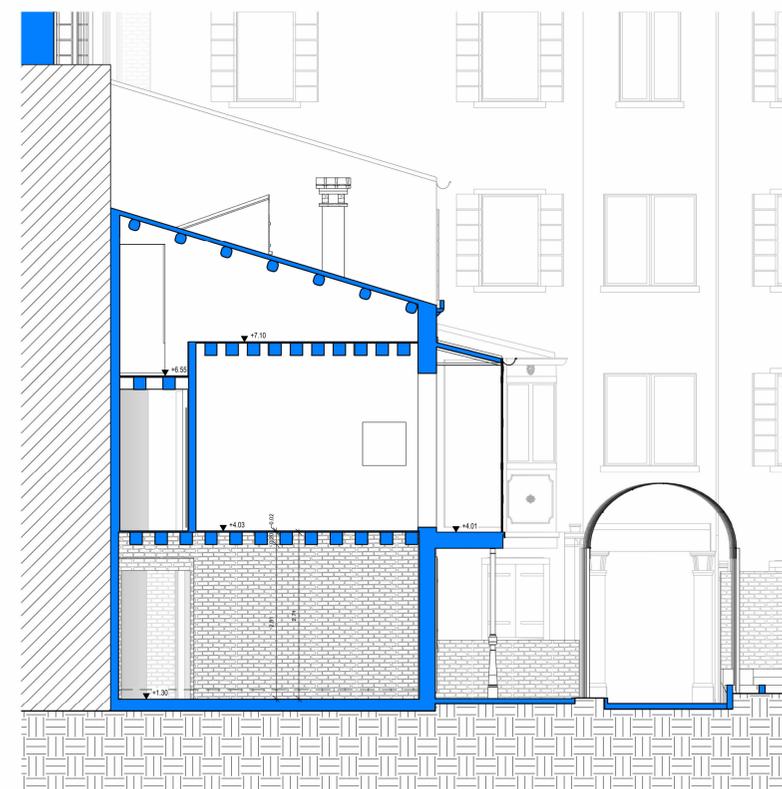

SEZIONE D-D - STATO DI FATTO

Scala 1:50 | STATO DI FATTO