COMUNE DI VENEZIA
UFFICIO S.U.A.P

Edilizia Privata e Attività Produttive
Procedura di "Sportello Unico per le Attività Produttive"
di cui al D.P.R. 160/2010 e Legge Regionale 55/2012, art. 4

ING. CARLO TONON

via Torino, 168
30172 Mestre - Venezia Italia
t. +39 041 5094010
f. +39 041 5094911
p. carlo.tonon@archiuva.it
w. www.tonon@archiuvo.it
f. +39 335 5405865

UVA ASSOCIATI
URBAN VARTEGO ARCHITECTURE

Via Cesare Battisti 2
30174 Venezia Mestre
t. +39 041 5320477
f. +39 041 5316851
e. uva@uva.it
f. +39 0039 5320472

Estratto CTR con individuazione dell'ambito oggetto dell'intervento — scala 1: 2000

responsabile del progetto/project manager: Ing. Carlo Tonon	**Strutture:** Ing. Alberto Europa **Impianti:** Per. Ind. Stefano Tramarin	**Architettonico:** Arch. Carlo Tonon, Arch. Fabrizio Marcantia, Arch. PhD. Mattia Marzaro, Ing. Luca Vecchiato	**Collaboratori:** Geom. Michele Zampieri

committente/committent: **Al Duca D'Aosta S.p.a.** Piazza Quattro Novembre, 4 20124 - Milano MI

lavoro/subject: **Procedura di "Sportello Unico per le Attività Produttive" di cui D.P.R. 160/2010 e Legge Regionale 55/2012, art. 4 per ristrutturazione, ampliamento e ripristino d'unità edilizia consolidata e cambio d'uso da residenziale a commerciale. Immobile sito in San Polo 2092 - 2093 in Venezia Fg. VE Map. 1349-1353-2006**

tavola/plan: STATO COMPARATO
PIANTE: PIANO TERRA - PRIMO - MANSARDATO - COPERTURA

modifiche/modified

commessa/job/proj	fase/phase	lotto	opera / works	scala / scale	data / date	numero / number
254	PC	00	.	1 : 50	04.2023	08

software: file name:
directory: sostituisce:

LEGENDA

- DEMOLIZIONE
- NUOVA COSTRUZIONE

0 - PIANO TERRA - STATO COMPARATO
Scala 1 : 50 | STATO DI PROGETTO

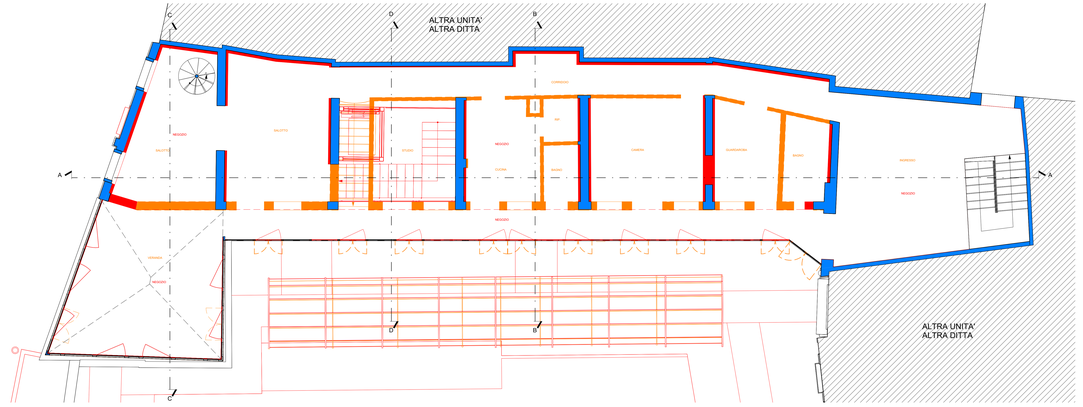

1 - PIANO PRIMO - STATO COMPARATO
Scala 1 : 50 | STATO DI PROGETTO

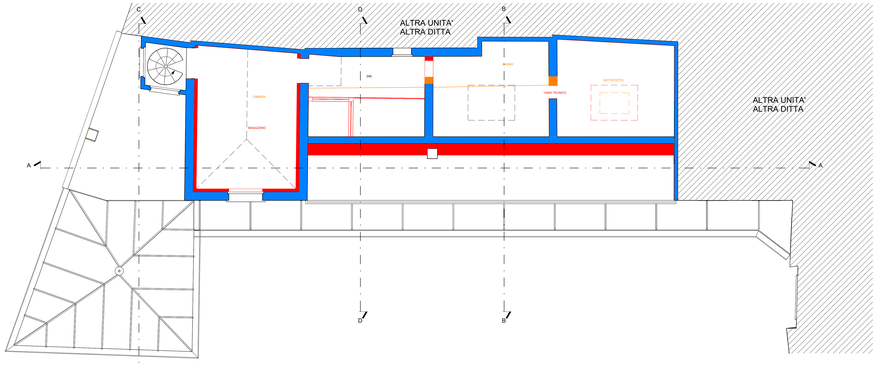

2 - PIANO MANSARDATO - STATO COMPARATO
Scala 1 : 50 | STATO DI PROGETTO

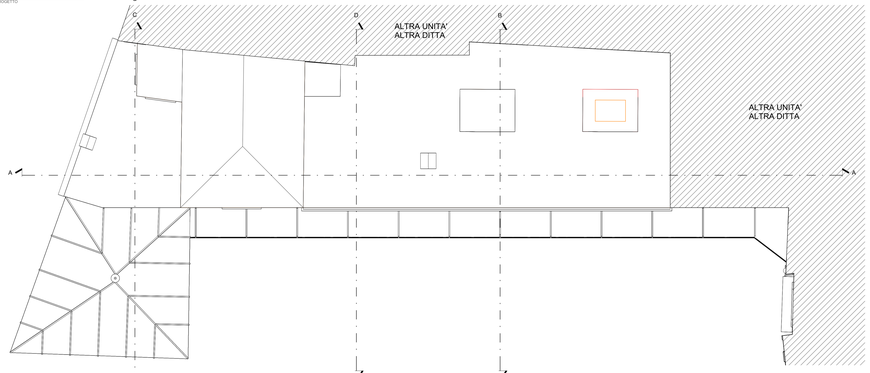

3 - PIANTA COPERTURA - STATO COMPARATO
Scala 1 : 50 | STATO DI PROGETTO