


ING. CARLO TONON

Via Roma, 105
I-30128 Pove di Sacco Italia
T. +39 049 974414
F. +39 049 974401
M. info@carlotonon.com
P. carlotonon@pec.eu
T. +39 348 3204864


UVA ASSOCIATI

URBANVERTIGO ARCHITECTURE
Via Cesare Cechetti 2
I-30173 Venezia Italia
T. +39 041 532477
F. +39 041 534991
M. info@uva.it
P. uva@uva.it
T. +39 320158372

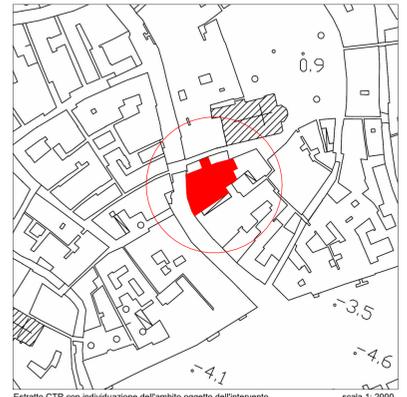


scala 1:2000

responsabile del progetto/project manager: Ing. Carlo Tonon	Strutture: Ing. Alberto Scarpa Impianti: Per. Ind. Stefano Tramarin	Architettonico: UVA ASSOCIATI Arch. Fabrizio Marcenta Arch. PhD. Maria Marzaro Ing. Luca Vecchiato	Collaboratori: Geom. Michele Zampieri
committente/client Al Duca D'Aosta S.p.a. Piazza Quattro Novembre, 4 20124 - Milano MI			
lavoro/subject Procedura di "Sportello Unico per le Attività Produttive" di cui D.P.R. 160/2010 e Legge Regionale 55/2012, art. 4 per ristrutturazione, ampliamento e ripristino d'unità edilizia consolidata e cambio d'uso da residenziale a commerciale. Immobile sito in San Polo 2092 - 2093 in Venezia Fg. VE Map. 1349-1353-2006			
tavola/plan STATO COMPARATO SEZIONI			
modifiche/modified			
commessa/protocol 254	fase/phase PC	lotto 00	opere / works .
	scala / scale 1:50	data / date 04.2023	numero / number 09
software: directory:		file name: sostituisci:	

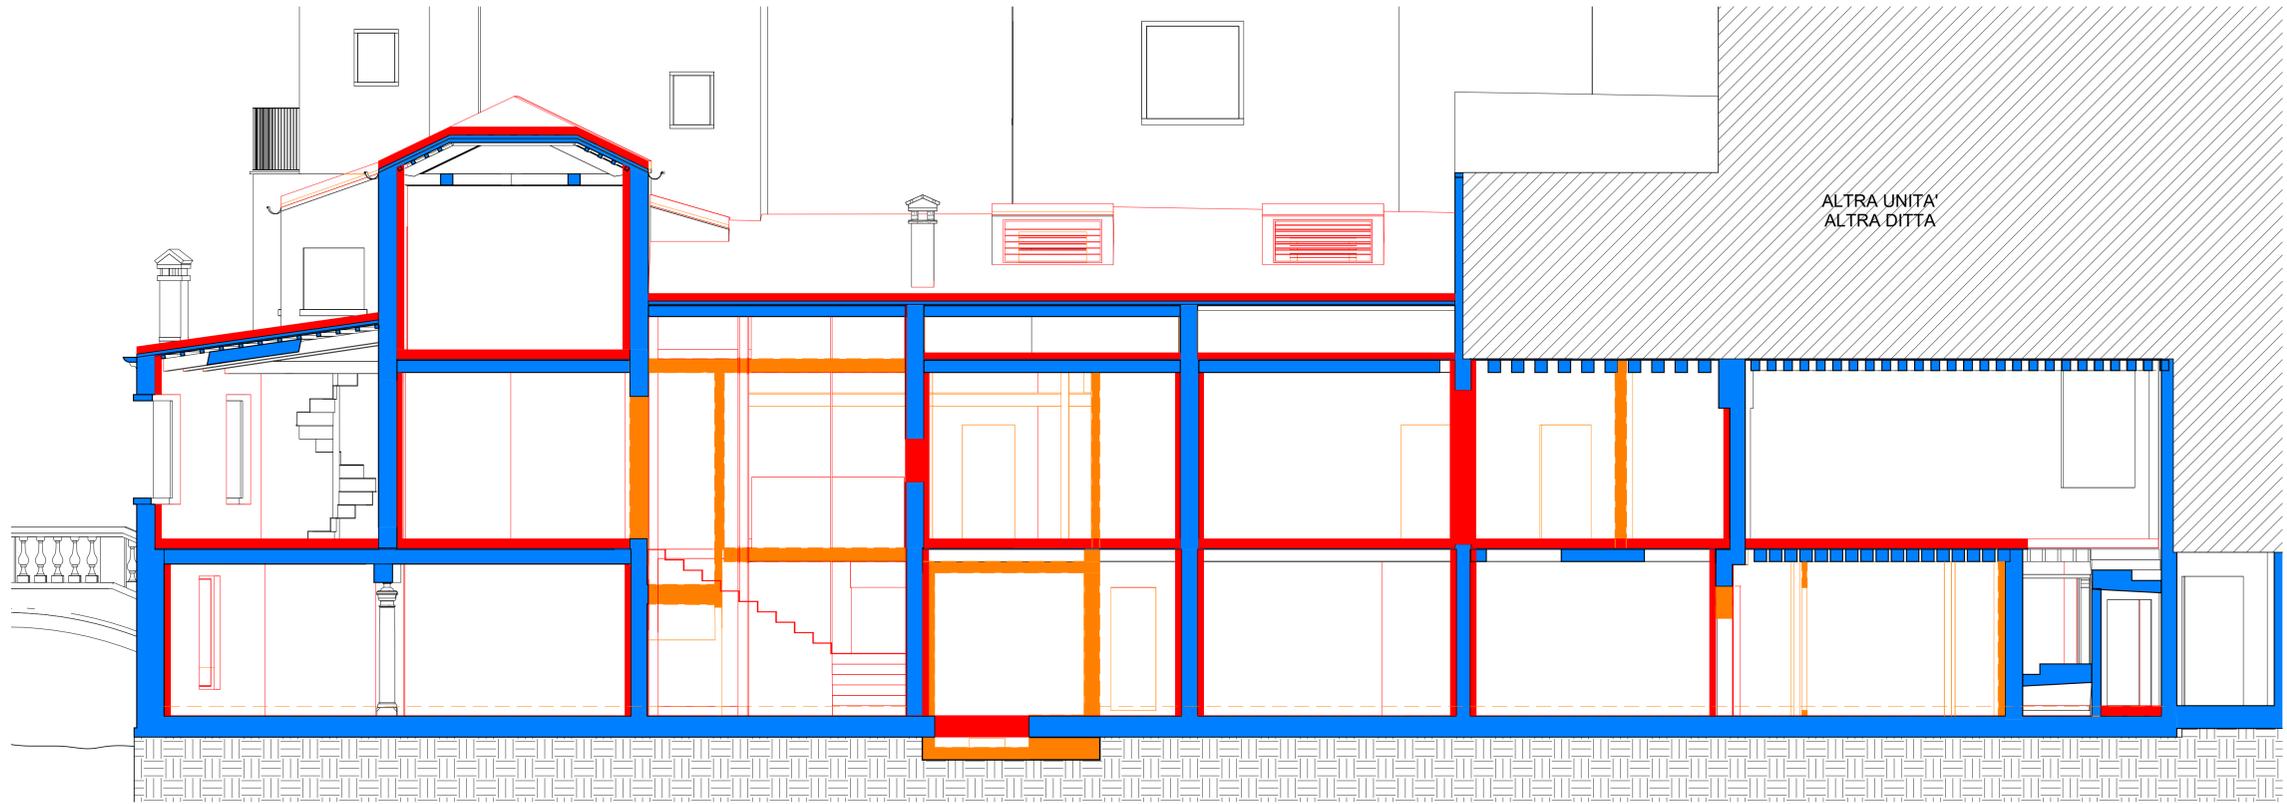


SEZIONE A-A - STATO COMPARATO
Scala 1:50 | STATO DI PROGETTO

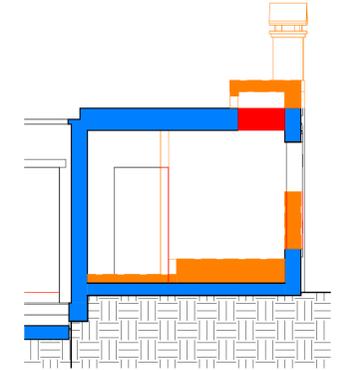


SEZIONE E-E - STATO COMPARATO
Scala 1:50 | STATO DI PROGETTO


- LEGENDA**
- DEMOLIZIONE
 - NUOVA COSTRUZIONE

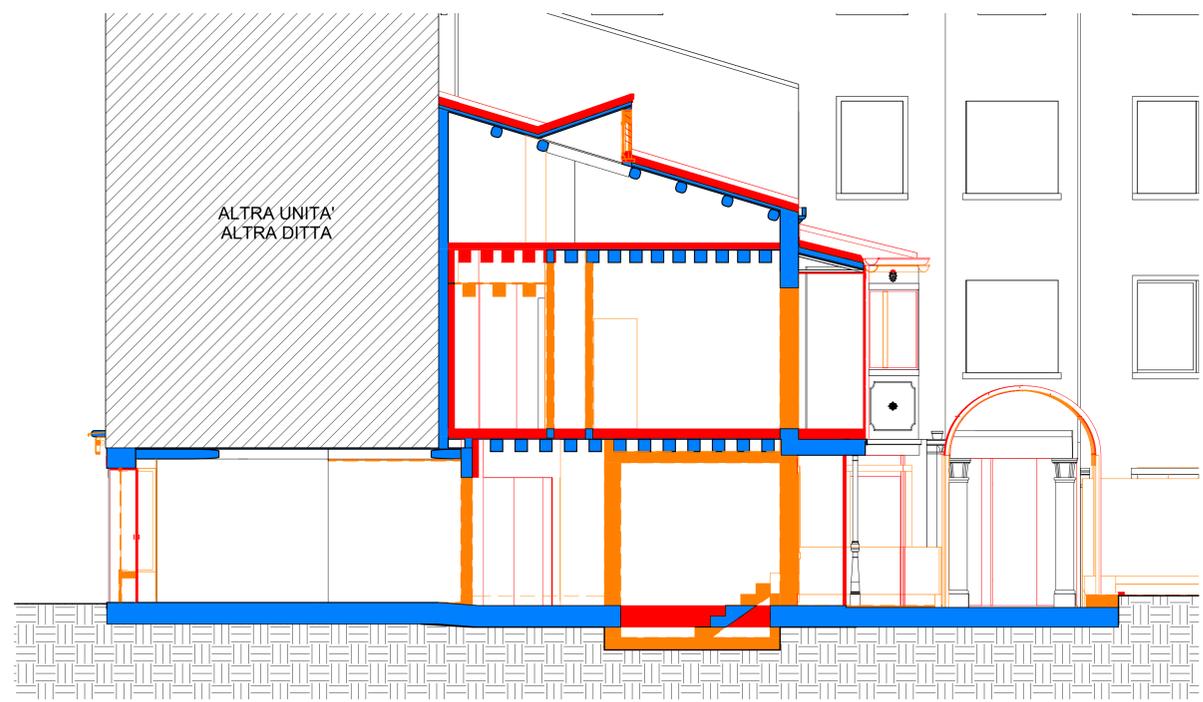

SEZIONE B-B - STATO COMPARATO
Scala 1:50 | STATO DI PROGETTO

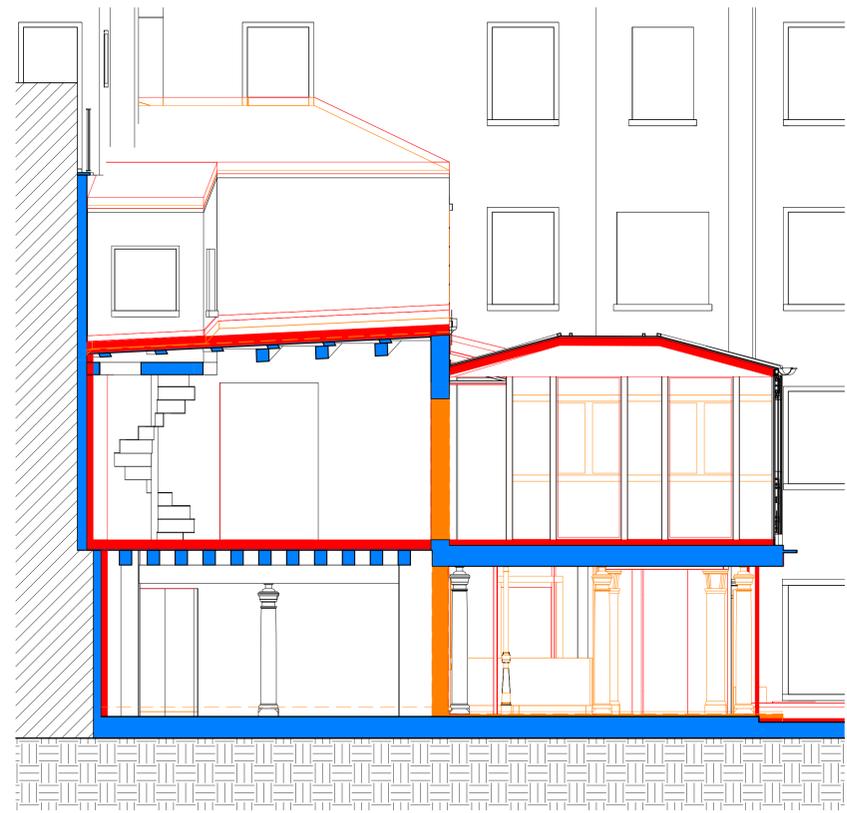

SEZIONE C-C - STATO COMPARATO
Scala 1:50 | STATO DI PROGETTO

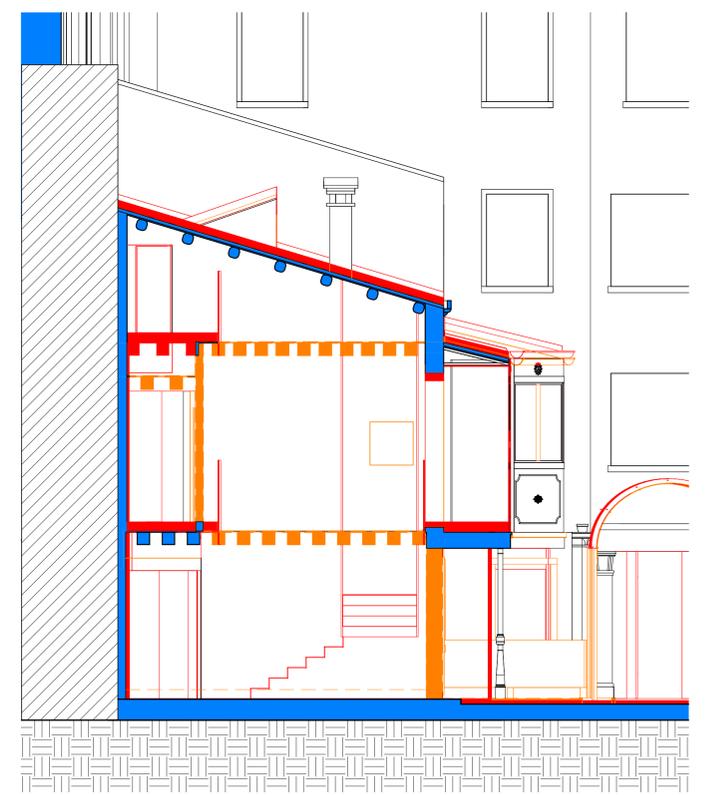

SEZIONE D-D - STATO COMPARATO
Scala 1:50 | STATO DI PROGETTO