

ING. CARLO TONON

Via Roma, 102
30100 Pove di Sacco Italia
T. +39 041 536244
F. +39 041 536245
M. info@carlotonon.com
P. carlotonon@ingpec.eu
T. +39 041 536244



UVA ASSOCIATI
URBAN VERTICAL ARCHITECTURE

Via Cesare Cocchini 2
30173 Venezia Italia
T. +39 041 536247
F. +39 041 536249
M. info@uva.it
P. uva@ingpec.it
T. +39 041 536247

responsabile del progetto/project manager:
Ing. Carlo Tonon

Strutture:
Ing. Alberto Scarpa
Impianti:
Pier. Ind. Stefano Tramatin

Architettonico:
UVA ASSOCIATI
Arch. Fabrizio Marcenta
Arch. PhD. Mattia Marzaro
Ing. Luca Vecchiato

Collaboratori:
Geom. Michele Zampieri

committente/client
Al Duca D'Aosta S.p.a.
Piazza Quarto Novembre, 4
20124 - Milano MI

lavoro/subject
Procedura di "Sportello Unico per le Attività Produttive" di cui D.P.R. 160/2010 e Legge Regionale 55/2012, art. 4 per ristrutturazione, ampliamento e ripristino d'unità edilizia consolidata e cambio d'uso da residenziale a commerciale. Immobile sito in San Polo 2092 - 2093 in Venezia Fg. VE Map. 1349-1353-2006

tavola/plan
STATO COMPARATO
PROSPETTI

modifiche/modified	DATA	DESCRIZIONE
	10/09/24	10/09/24


commessa/protocol	fase/phase	lotto	opere / works	scala / scale	data / date	numero / number
254	PC	00	.	1 : 50	04.2023	10

software:
directory:

file name:
sostituisce:


LEGENDA

- DEMOLIZIONE
- NUOVA COSTRUZIONE

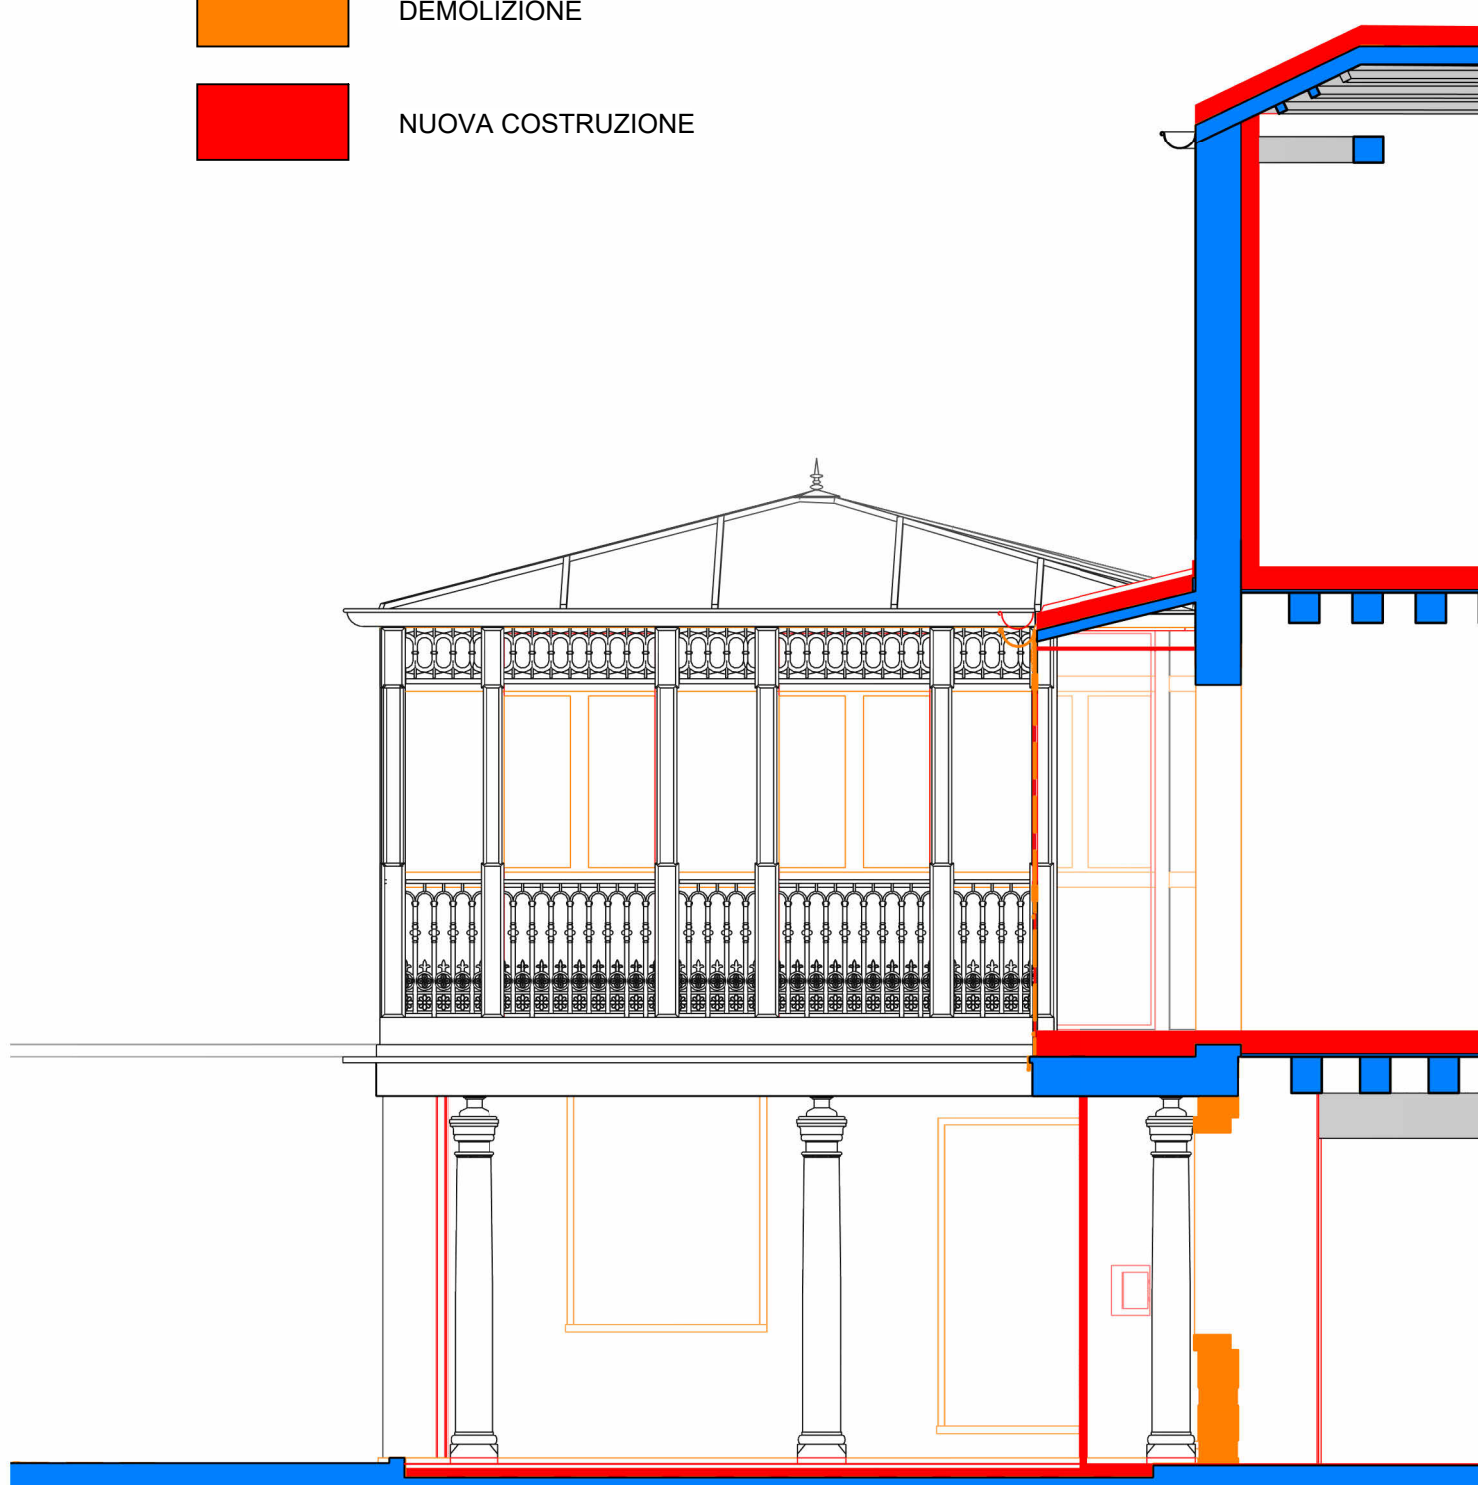


PROSPETTO OVEST INT. STATO COMPARATO

Scala 1 : 50 | STATO DI PROGETTO

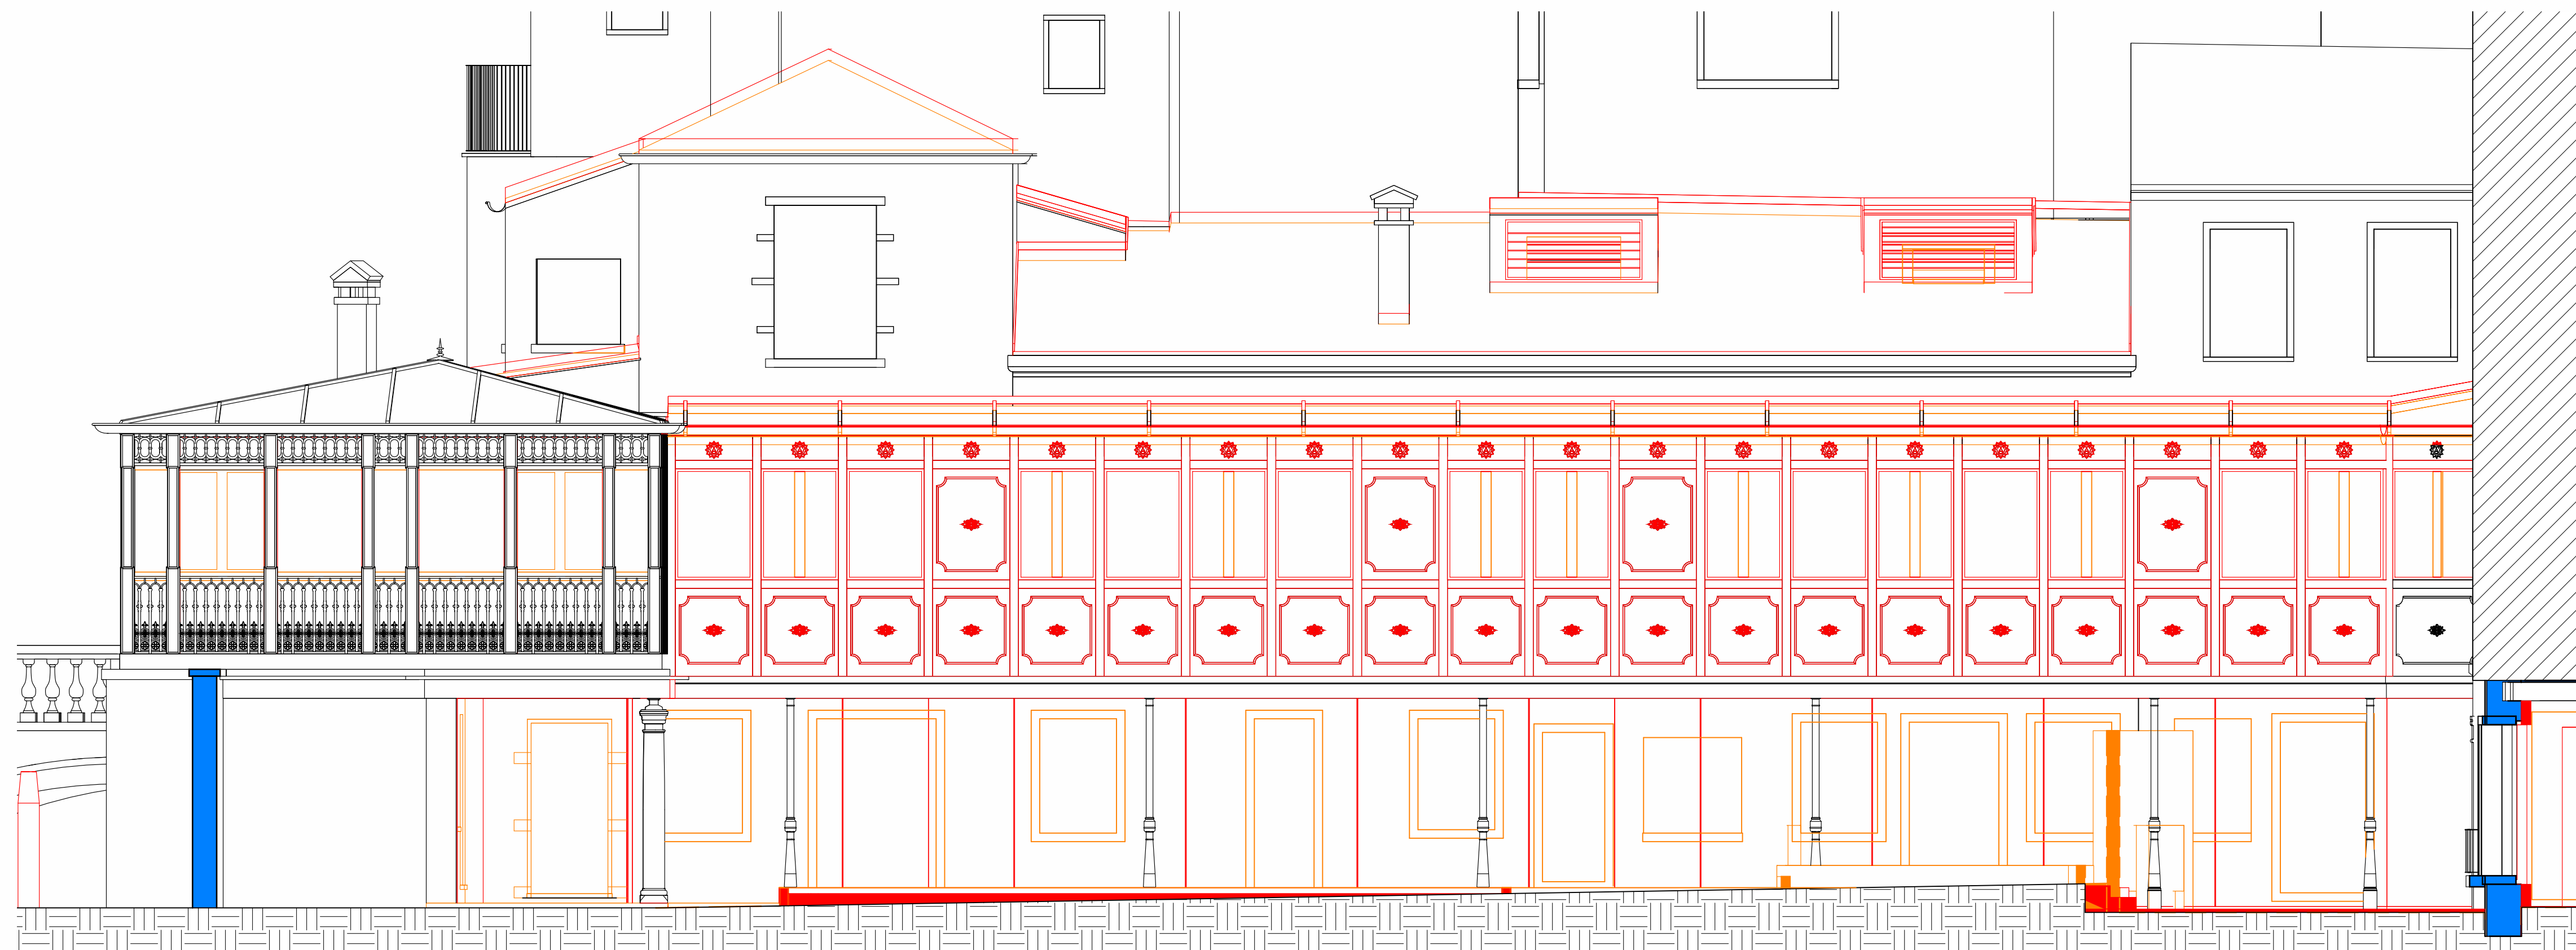


PROSPETTO SUD - STATO COMPARATO

Scala 1 : 50 | STATO DI PROGETTO

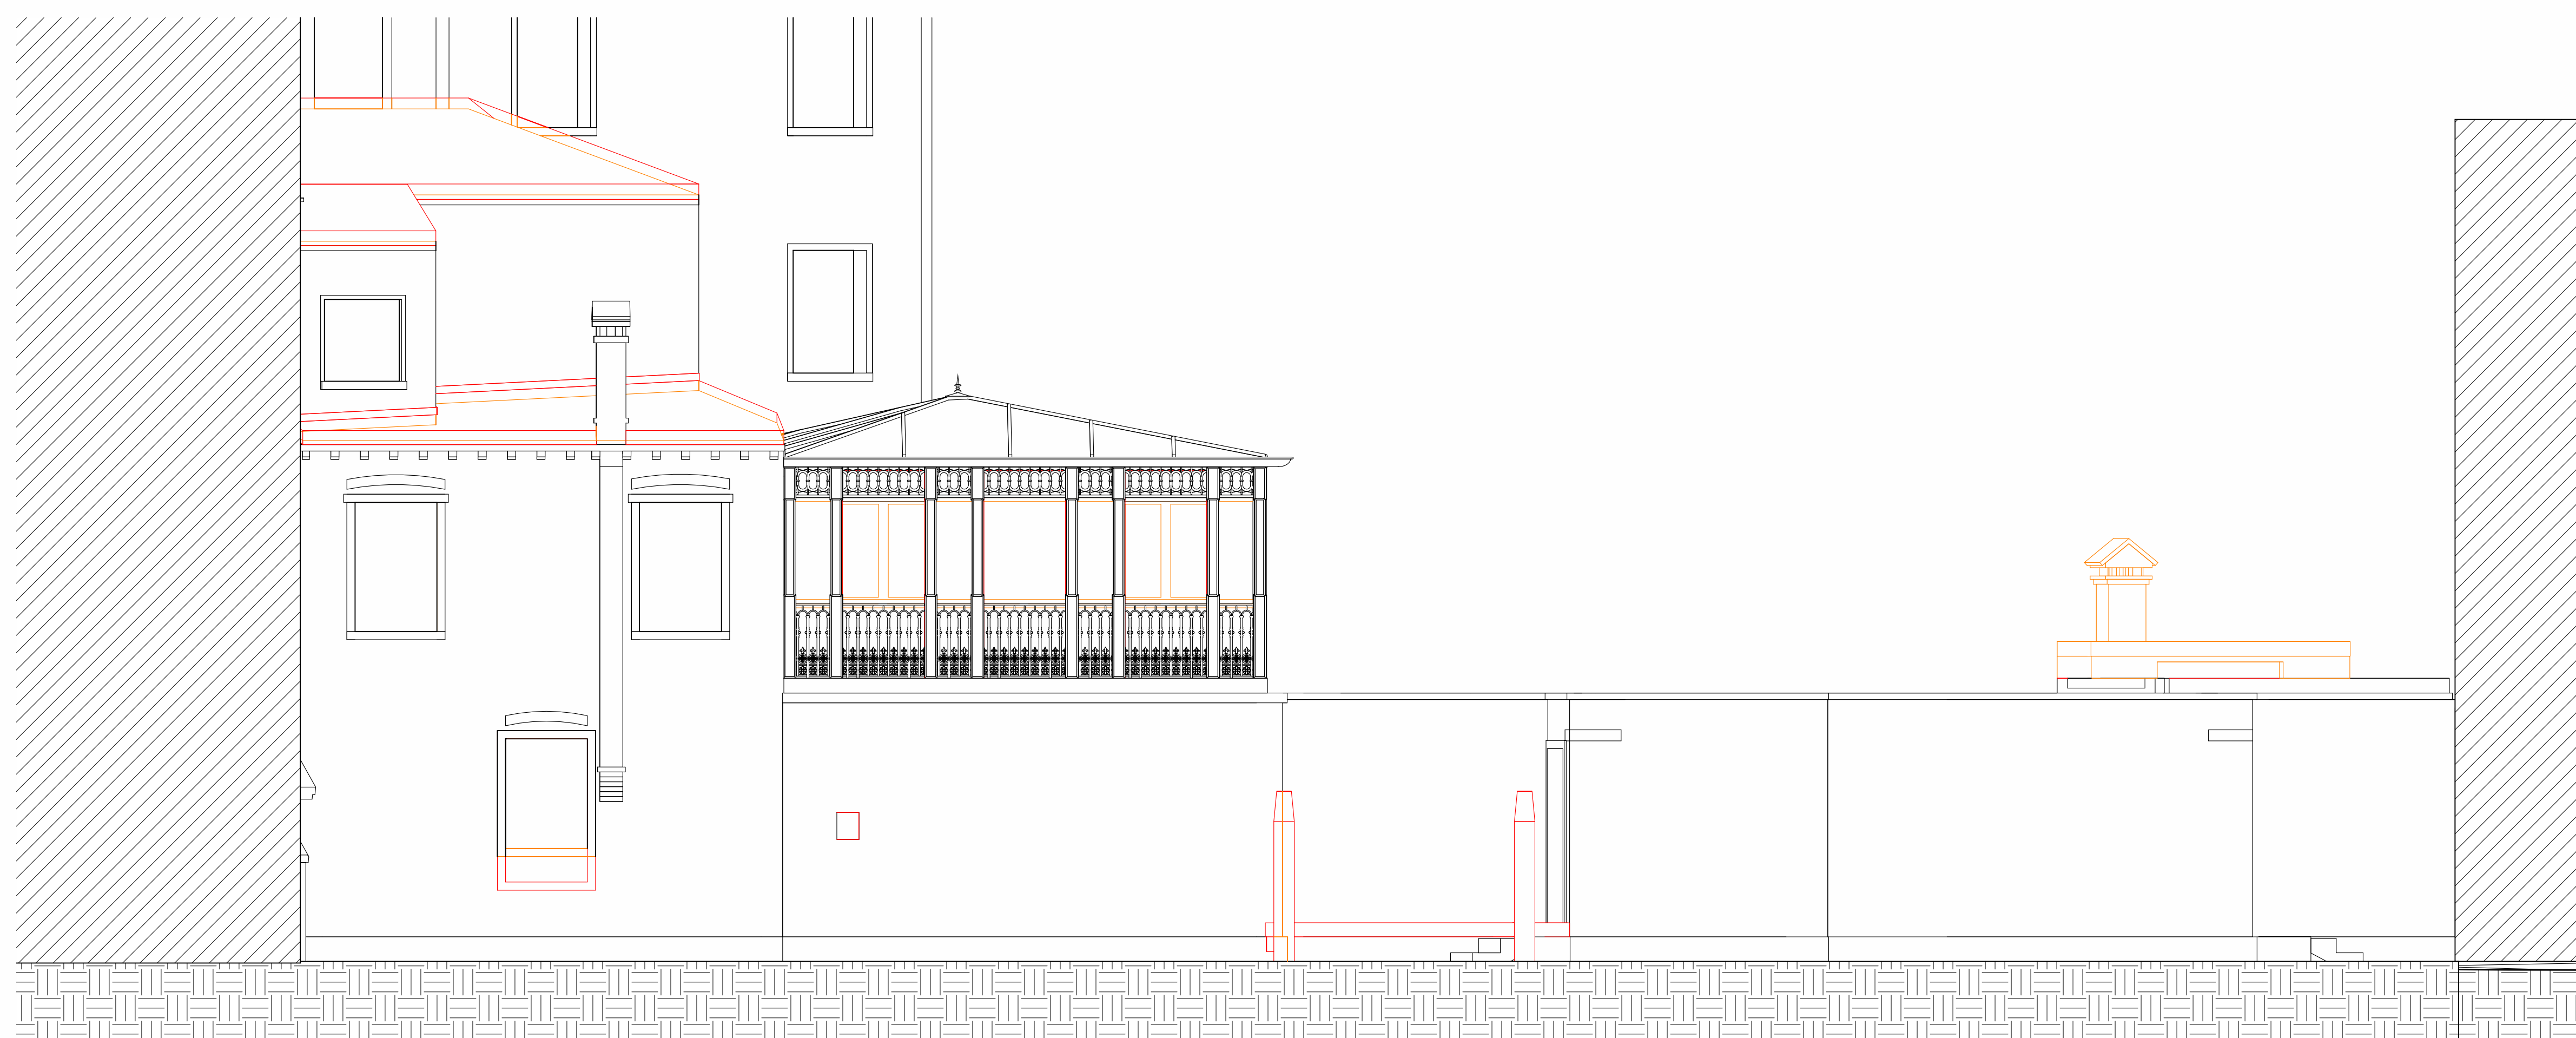

PROSPETTO OVEST - STATO COMPARATO

Scala 1 : 50 | STATO DI PROGETTO

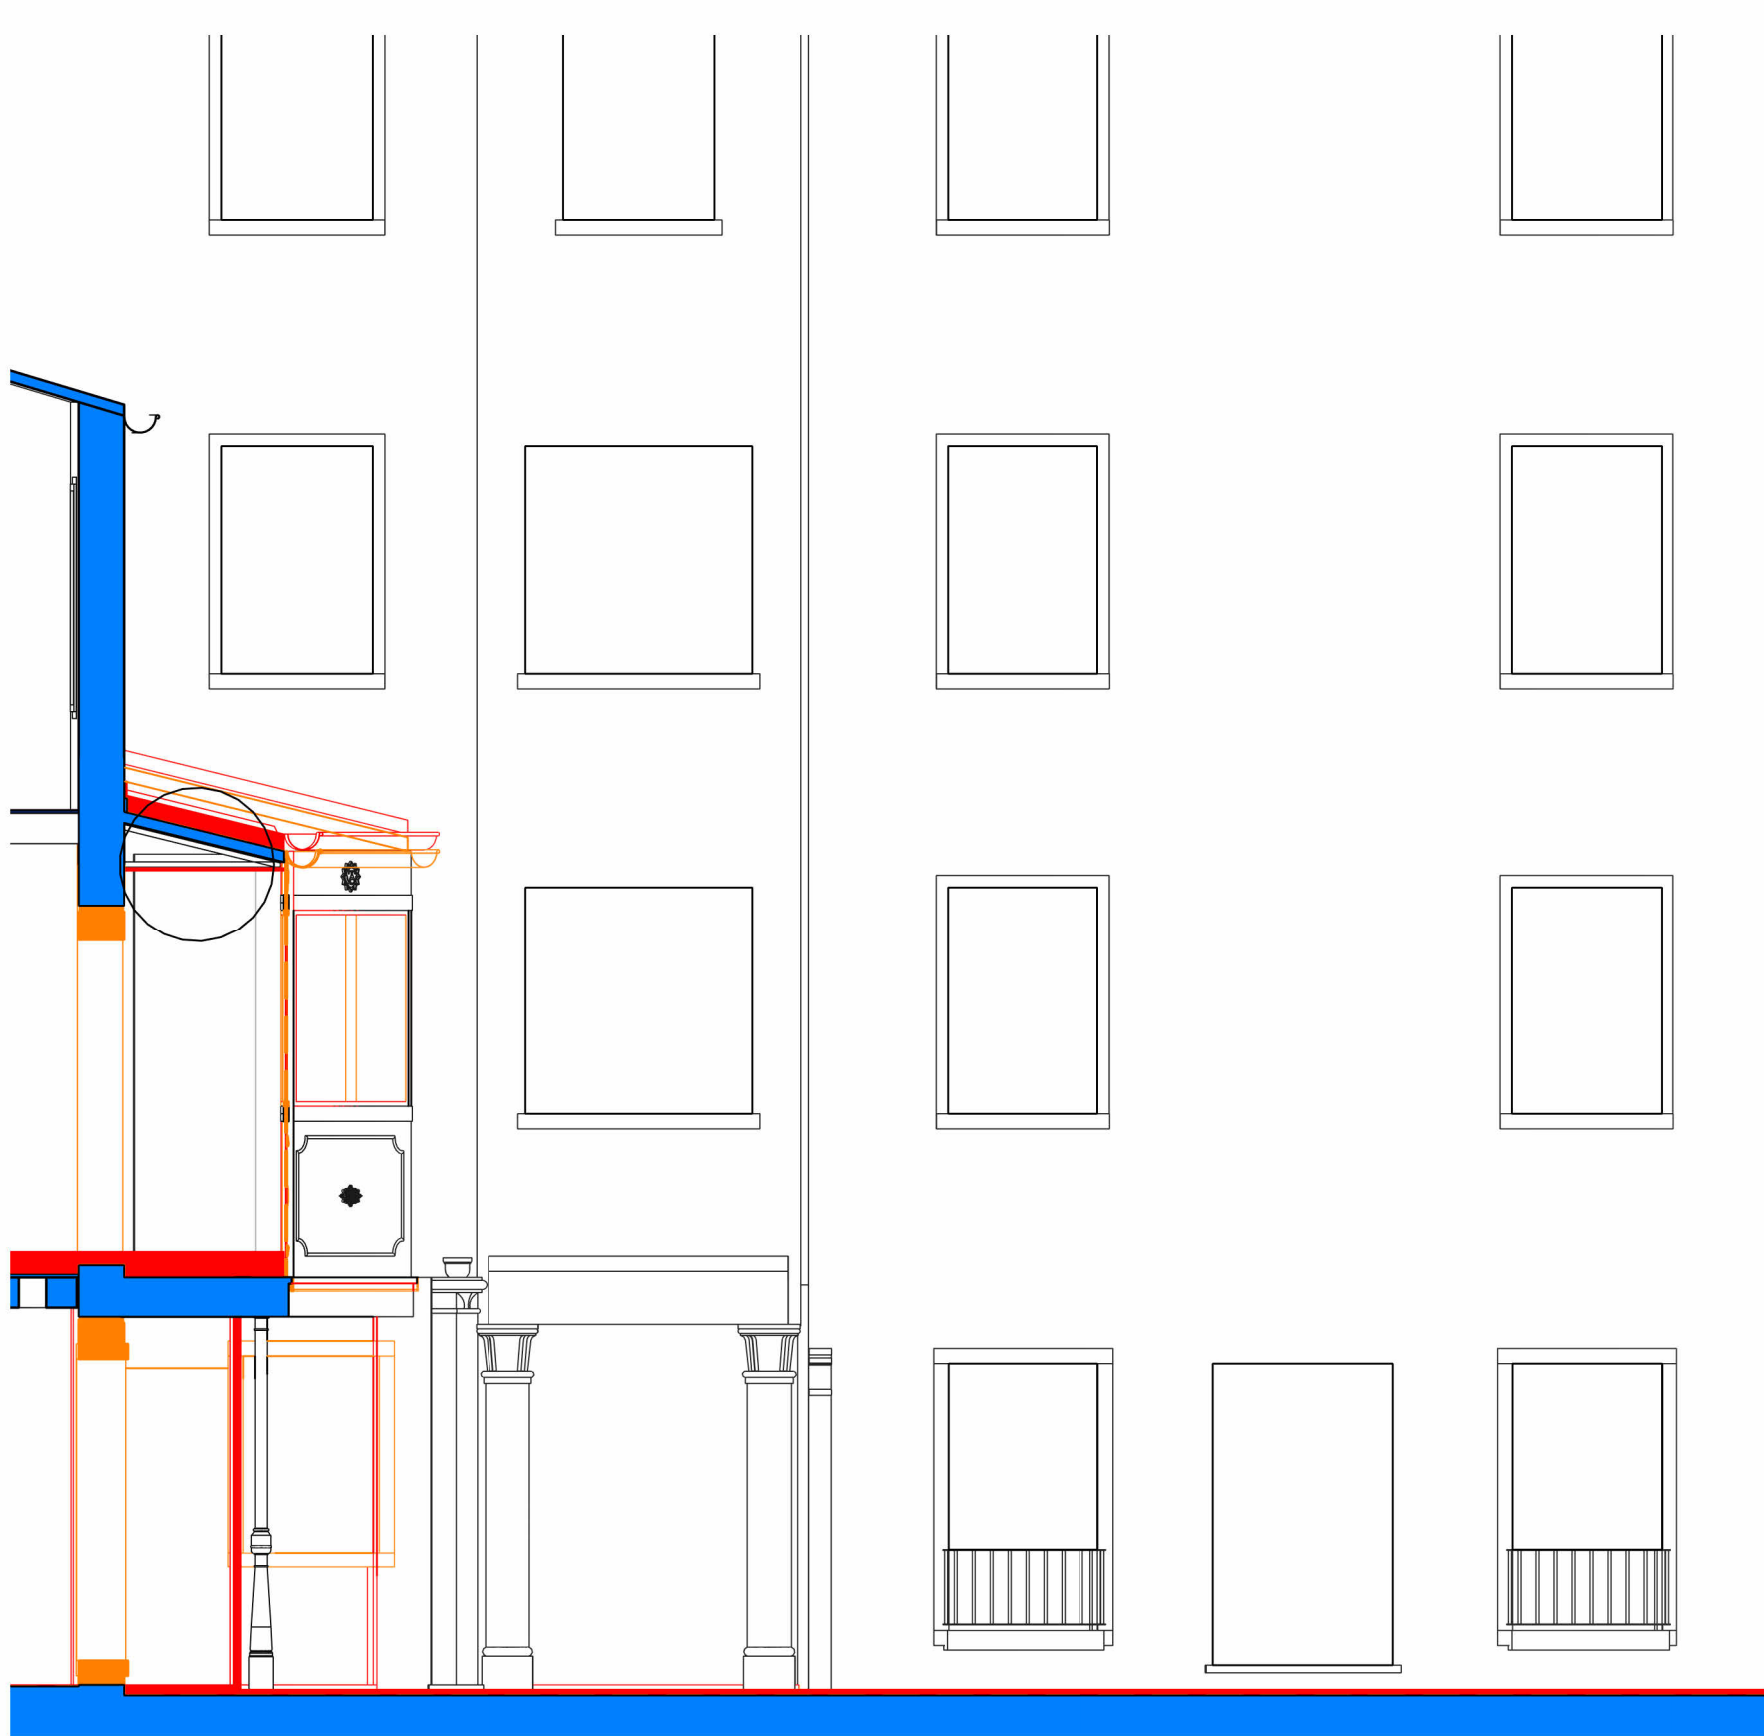


PROSPETTO EST INT. STATO COMPARATO

Scala 1 : 50 | STATO DI PROGETTO




PROSPETTO NORD - STATO COMPARATO

Scala 1 : 50 | STATO DI PROGETTO

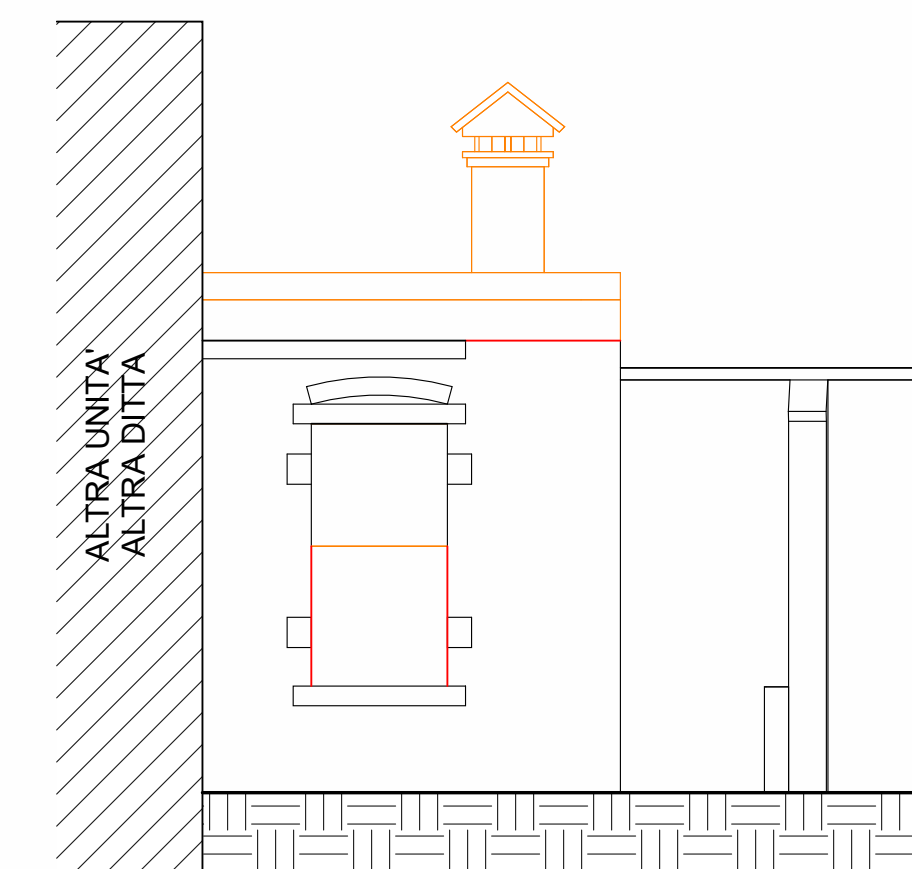

PROSPETTO EST - STATO COMPARATO

Scala 1 : 50 | STATO DI PROGETTO

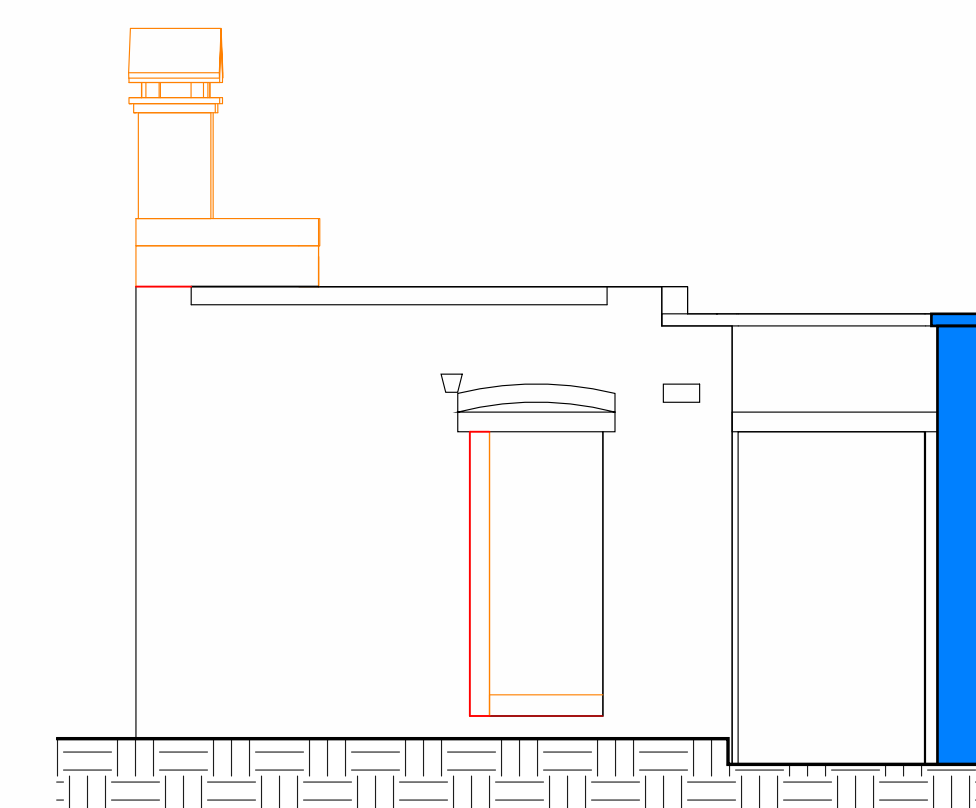

PROSPETTO NORD STATO COMPARATO

Scala 1 : 50 | STATO DI PROGETTO