

ING. CARLO TONON

Via Roma, 105
I-35028 Piove di Sacco Italia
T. +39 049 5840414
F. +39 049 5714861
M. info@studionon.com
P. carlo.tonon@ingpec.eu
T. +39 348 3040864



Estratto CTR con individuazione dell'ambito oggetto dell'intervento scala 1: 2000

UVA.ASSOCIATI

URBAN VERTIGO ARCHITECTURE
Via Cesare Cechini 2
I-30173 Venezia Italia
T. +39 041 5352477
F. +39 041 5349491
M. info@uva.it
P. uva@ingec.it
T. +39 3280158372

responsabile del progetto/project manager:
Ing. Carlo Tonon

Strutture:
Ing. Alberto Scarpa

Architettonico:
UVA ASSOCIATI
Arch. Fabrizio Marcenta
Arch. PH.D. Mattia Marzaro
Ing. Luca Vecchiato

Collaboratori:
Geom. Michele Zampieri

committente/commitment
Al Duca D'Aosta S.p.a.
Piazza Quattro Novembre, 4
20124 - Milano MI


lavoro/subject
Procedura di "Sportello Unico per le Attività Produttive" di cui D.P.R. 160/2010 e Legge Regionale 55/2012, art. 4 per ristrutturazione, ampliamento e ripristino d'unità edilizia consolidata e cambio d'uso da residenziale a commerciale. Immobile sito in San Polo 2092 - 2093 in Venezia Fg. VE Map. 1349-1353-2006

tavola/plan
LEGGE 13-89
PIANTE: PIANO TERRA - PRIMO - MANSARDATO
PARTICOLARI

commissa/protocol	fase/phase	lotto	opere / works	scala / scale	data / date	numero / number
254	PC	00	.	Come indicato	04.2023	11

software:
directory:

file name:
sostituisce:

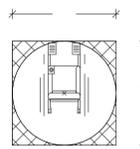

SPAZIO DI MANOVRA SU SEDIA A RUOTE


ROTAZIONE DI 360° (CAMBIAMENTO DI DIREZIONE)



BAGNO ACCESSIBILE CON ACCOSTAMENTO BILATERALE AL WC

PARTICOLARE BAGNO DISABILI AL P.T.

Scala 1: 50 | STATO DI PROGETTO

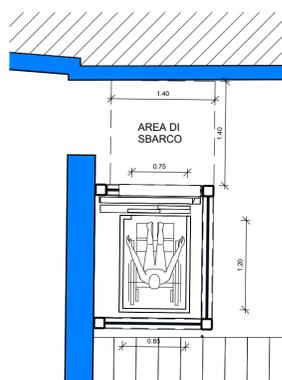

L'ACCESSO AI PIANI SARÀ GARANTITO DALL'INSTALLAZIONE DI UN ASCENSORE


PARTICOLARE ASCENSORE

Scala 1: 50 | STATO DI PROGETTO




0 - PIANO TERRA L.13/89

Scala 1: 100 | STATO DI PROGETTO

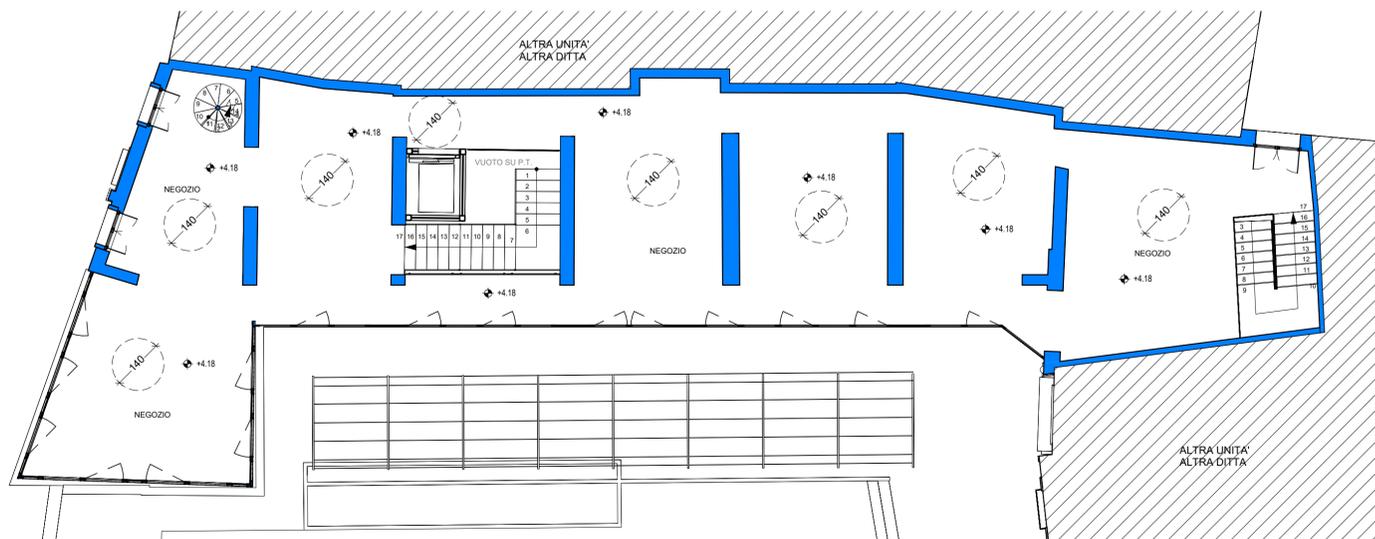

0 - PIANO PRIMO L.13/89

Scala 1: 100 | STATO DI PROGETTO

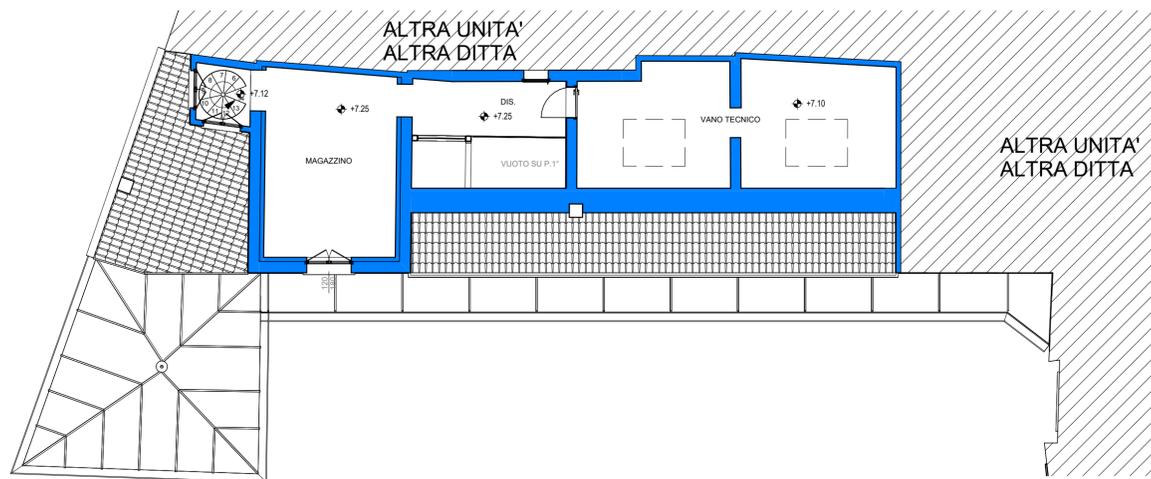

2 - PIANO MANSARDATO L.13/89

Scala 1: 100 | STATO DI PROGETTO