

COMUNE DI VENEZIA
UFFICIO S.U.A.P.
Edilizia Privata e Attività Produttive
 Procedura di "Sportello Unico per le Attività Produttive"
 di cui al D.P.R. 160/2010 e Legge Regionale 55/2012, art. 4

ING. CARLO TONON
 Via Roma, 103
 30124 Padova e Succo Italia
 T. 049 8410400
 F. 049 8410401
 M. architettonico.com
 P. carlo.tonon@ingcar.it
 F. 049 8410402

UVA ASSOCIATI
 Urban Vertical Architecture
 Via Orazio, Cozzani 2
 33019 Udine (UD) - Italia
 T. 0432 450000
 F. 0432 450001
 M. info@uva.it
 P. uva@uva.it
 T. 0432 450002

responsabile del progetto/project manager:
 Ing. Carlo Tonon

Struttura:
 Ing. Alberto Scarpa

Architettura:
 UVA ASSOCIATI
 Arch. Fabrizio Marzara
 Arch. PhD. Mattia Marzaro
 Ing. Luca Vecchiato

Collaboratori:
 Geom. Michele Zampieri


contributo/commitment:
 Al Duca D'Aosta S.p.a.
 Piazza Quattro Novembre, 4
 20124 - Milano MI

lavoro/subject:
 Procedura di "Sportello Unico per le Attività Produttive" di cui D.P.R. 160/2010 e Legge Regionale 55/2012, art. 4 per ristrutturazione, ampliamento e ripristino d'unità edilizia consolidata e cambio d'uso da residenziale a commerciale. Immobile sito in San Polo 2092 - 2093 in Venezia Fg. VE Map. 1349-1353-2006

lavori/tasks:
 STATO DI PROGETTO
 PARTICOLARI PROSPETTICI - RENDER


| commissa/proposal | fase/phase | lotto | opere / works | scala / scale | data / date | numero / number |
|-------------------|------------|-------|---------------|---------------|-------------|-----------------|
| 254 | PC | 00 | . | Come indicato | 04.2023 | 12 |

software:
 Bentley

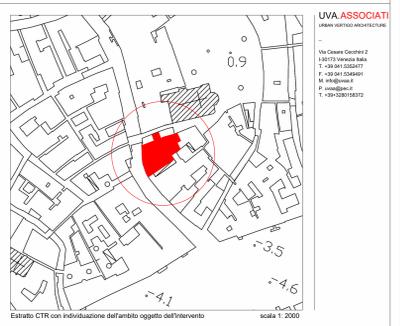

PARTICOLARE PROSPETTICO NORD
 Scala: 1:50 | STATO DI PROGETTO

SERRAMENTO IN OTTONE E VETROCAMERA B.E.

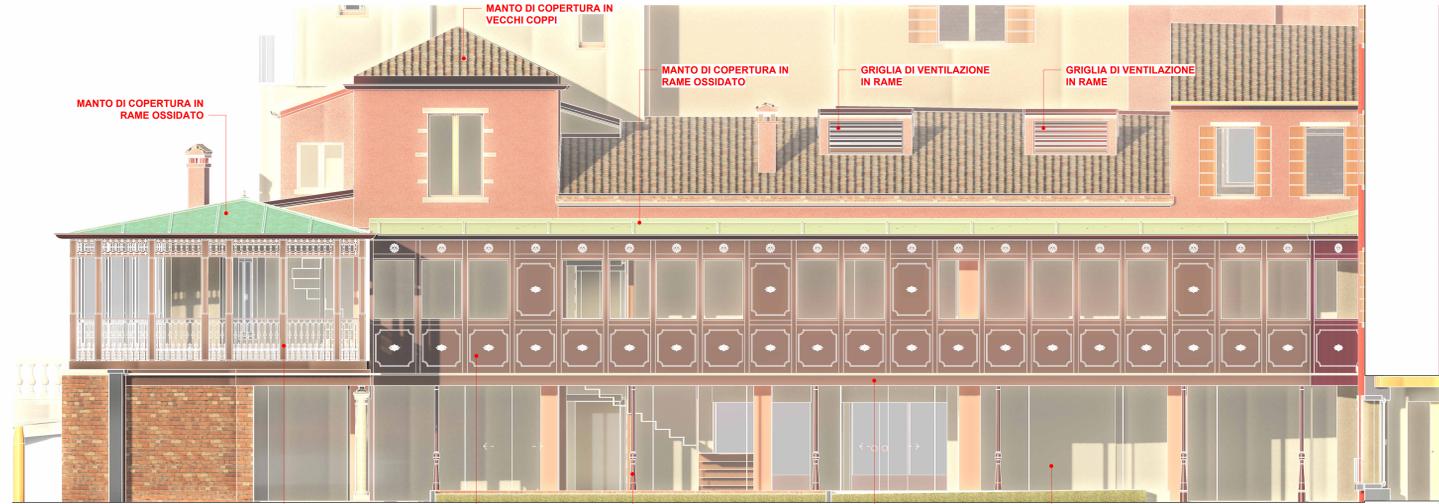


PARTICOLARE PROSPETTICO SUD
 Scala: 1:50 | STATO DI PROGETTO

MANTO DI COPERTURA IN RAME OSSIDATO
 MANTO DI COPERTURA IN RAME OSSIDATO
 GRIGLIA DI VENTILAZIONE IN RAME
 GRIGLIA DI VENTILAZIONE IN RAME
 VERANDA ESISTENTE IN GHISA COLORE NATURALE
 PANNELLATURE IN GHISA COLORE NATURALE
 COLONNE IN GHISA
 COLONNE IN GHISA
 PARETE IN VETRO STRUTTURALE



PARTICOLARE PROSPETTICO OVEST
 Scala: 1:50 | STATO DI PROGETTO

VETRO FISSO CORNICE IN OTTONE
 SERRAMENTI IN OTTONE CON VETROCAMERA B.E.
 SERRAMENTI IN OTTONE CON VETROCAMERA B.E.
 VERANDA ESISTENTE IN GHISA COLORE NATURALE
 VETROCAMERA
 PONTILE IN LEGNO

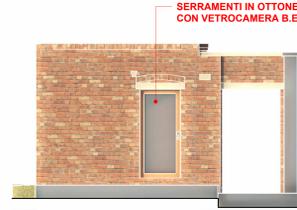

PARTICOLARE PROSPETTICO NORD
 Scala: 1:50 | STATO DI PROGETTO



PARTICOLARE PROSPETTICO EST
 Scala: 1:50 | STATO DI PROGETTO



RENDER VISTA DA PONTE SAN POLO



RENDER VISTA DAL GIARDINO 1



RENDER VISTA DAL GIARDINO 2