


ING. CARLO TONON

Via Roma, 105
30100 Padova di Sacco Italia
T. +39 049 846414
F. +39 049 8714661
M. info@carlotonon.com
P. carlo.tonon@ingec.it
T. +39 049 243054

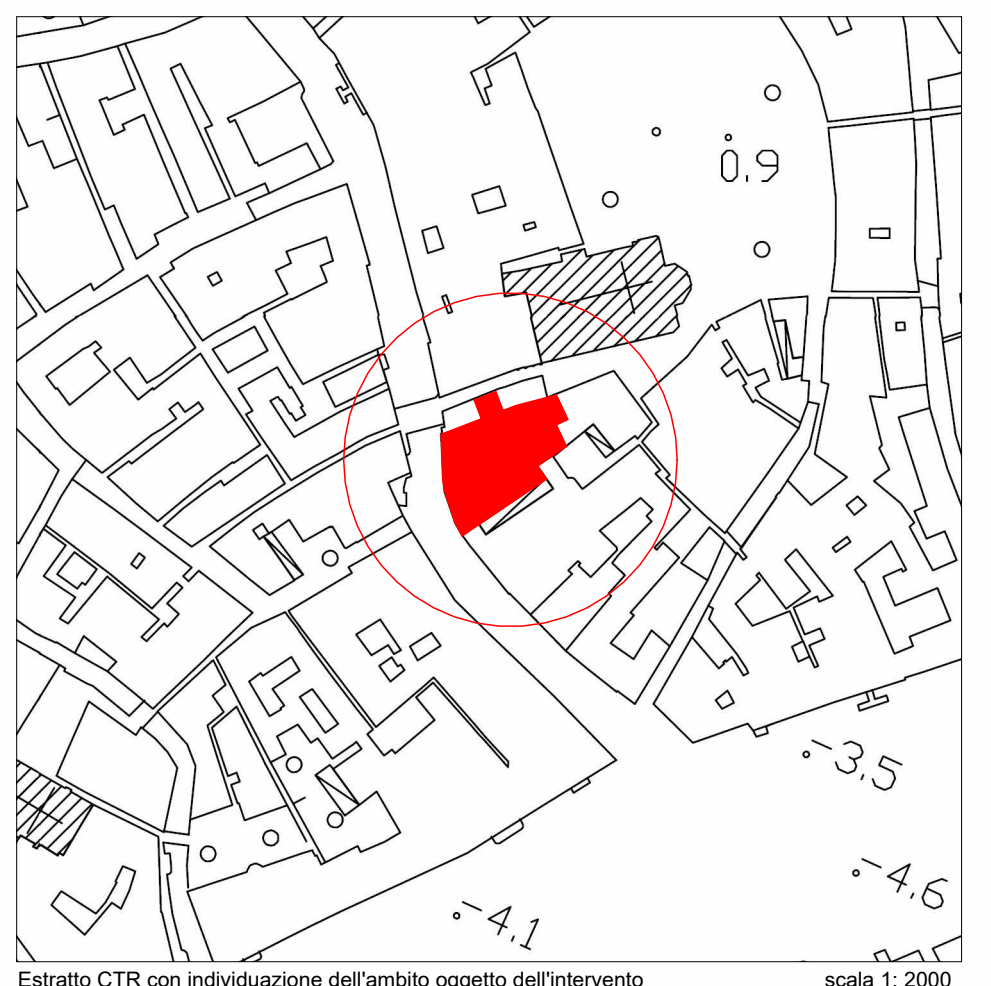

Estratto CTR con individuazione dell'ambito oggetto dell'intervento scala 1:2000

UVA ASSOCIATI

Via Cesare Cacceoli 2
30177 Venezia Italia
T. +39 041 2382477
F. +39 041 524491
M. info@uva.it
P. uva@uva.it
T. +39 041 2382477

responsabile del progetto/project manager:
Ing. Carlo Tonon

Strutture:
Ing. Alberto Scarpa

Architettonico:
UVA ASSOCIATI
Arch. Fabrizio Marcanta

Collaboratori:
Geom. Michele Zamperli

Impianti:
Per. Ing. Stefano Tramatin
Arch. PhD. Mattia Marzaro
Ing. Luca Vecchiato

committente/commitment
Al Duca D'Aosta S.p.a.
Piazza Quattro Novembre, 4
20124 - Milano MI

lavoro/subject
Procedura di "Sportello Unico per le Attività Produttive" di cui D.P.R. 160/2010 e Legge Regionale 55/2012, art. 4 per ristrutturazione, ampliamento e ripristino d'unità edilizia consolidata e cambio d'uso da residenziale a commerciale. Immobile sito in San Polo 2092 - 2093 in Venezia Fg. VE Map. 1349-1353-2006

tavola/plan
STATO DI PROGETTO
PLANIMETRIA SISTEMAZIONE ESTERNA

TAVOLA PRECEDENTE						
modifiche/modified						

commessa/protocol	fase/phase	lotto	opere / works	scala / scale	data / date	numero / number
254	PC	00	.	Come indicato	04.2023	14

software:
directory:

file name:
sottosistema:

