



Prospetto Sud

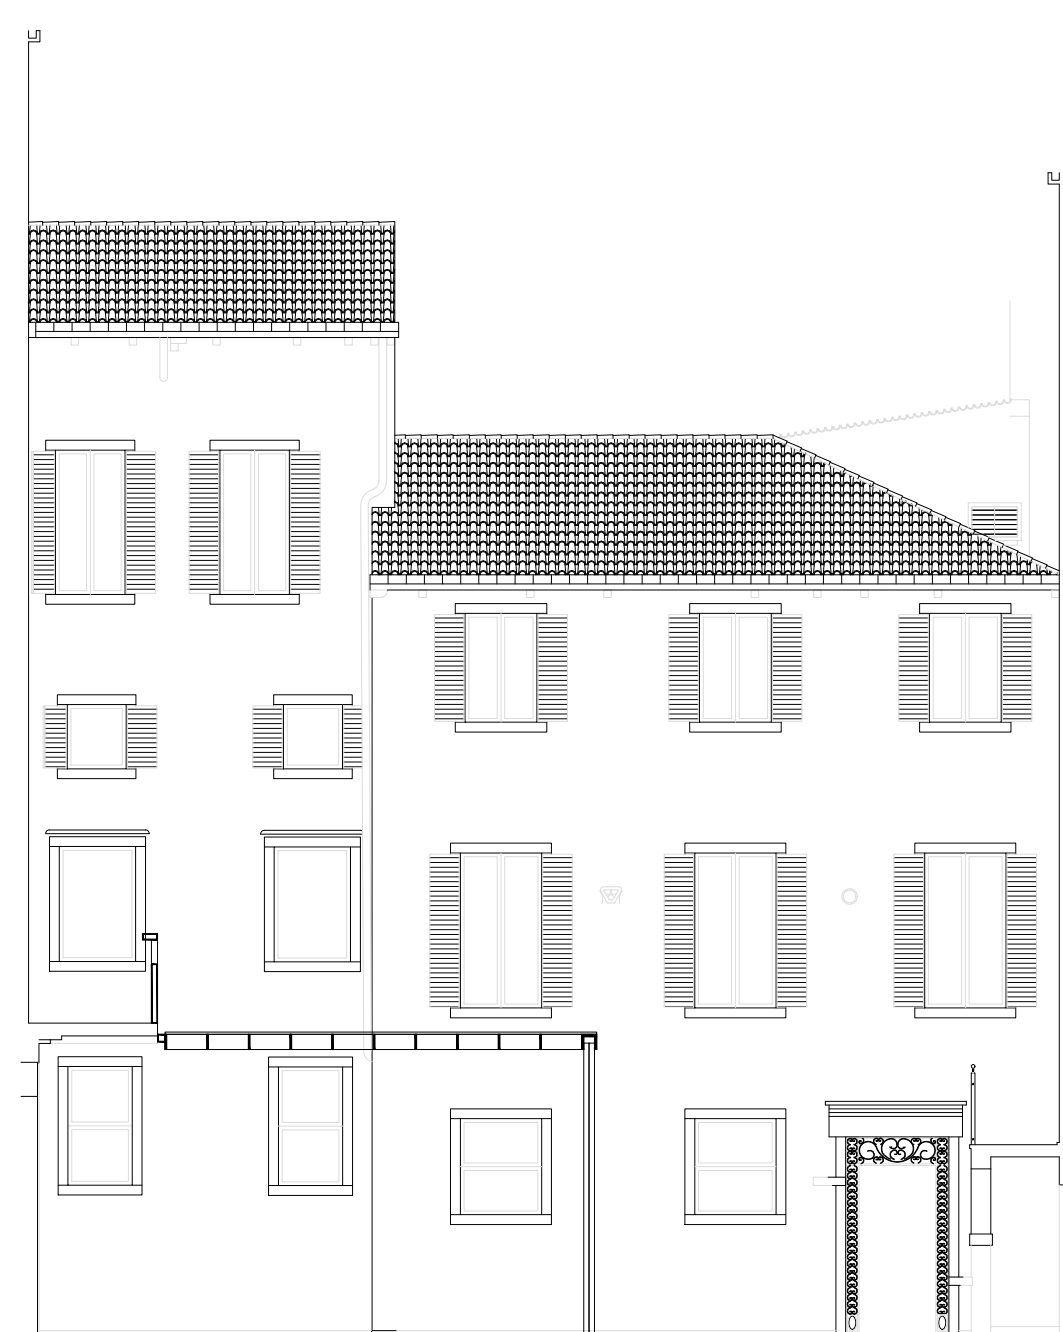

Prospetto Nord

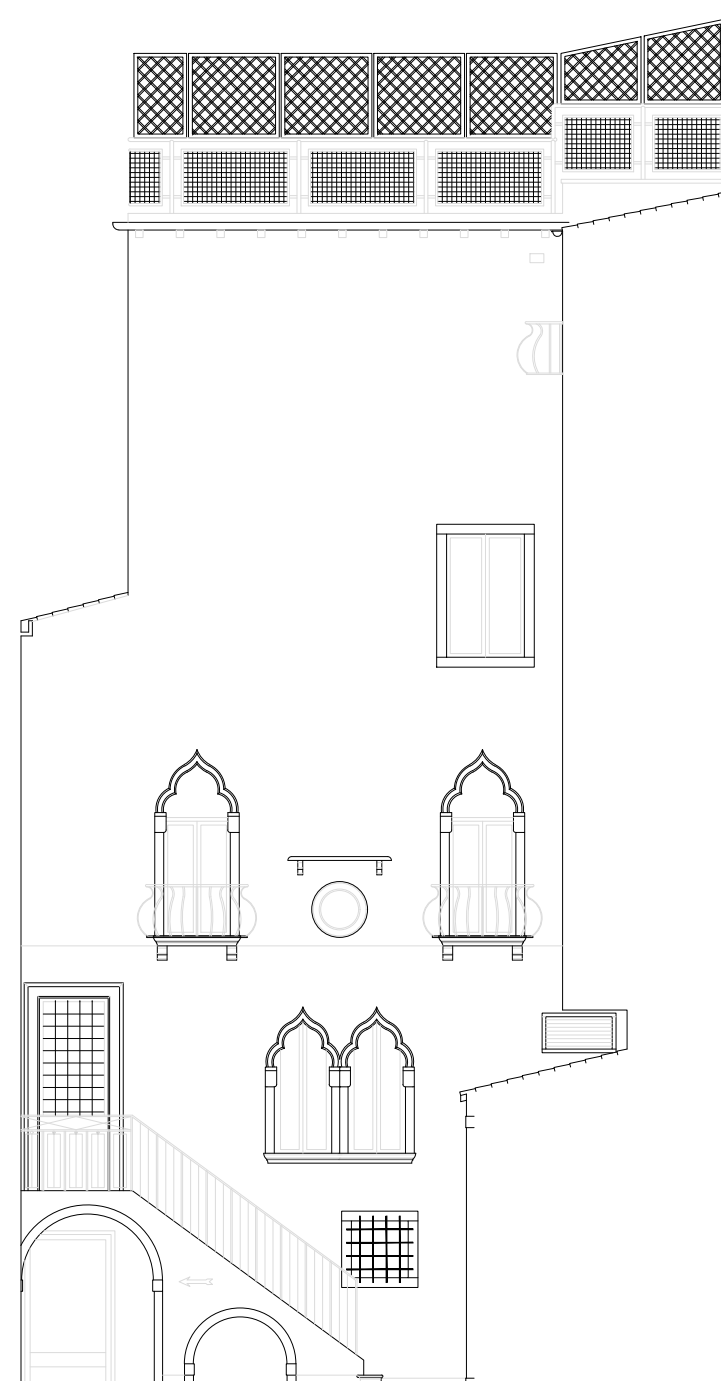

Prospetto Ovest



Prospetto Est



AREA
MONUMENTALE
ALTRA
PROPRIETA'

proprietà GABRIELLI SANDWIRTH SRL Riva Degli Schiavoni - Castello 4110 - Venezia CF/P.IVA 04622640276	immobile in oggetto HOTEL GABRIELLI Riva Degli Schiavoni, Castello 4110 Venezia
legale rappresentante Michael Kluge	dati catastali - Catasto Urbano di Venezia foglio 16 mappale 1973 sub 8
progetto architettonico Arch. Sandro Bisi Bisi Associati San Martino Sestiro 872 - 30142 Isola di Burano Venezia www.bisa.eu sandro@bisa.eu bisiassociati@pec.it	

09/09
GAB
PDC

Ristrutturazione immobile denominato 'Hotel Gabrielli'
sito in Riva degli Schiavoni, Castello civ. 4110, Venezia
PDC
PROC. SUAP - DPR 160/2010 E L.R. 55/2012, ART. 3

PROG
SEZ

PROGETTO		SEZIONI	
revisione	data	dimensioni	codice disegno
VARIANTE 3	15/02/2023	907x707mm	GAB_SCIA IN VARIANTE 2.DWG

scala 1:100
disegni | controllo
S. Bisi