



TITOLO PROCEDIMENTO

Variante n. 109 al Piano degli Interventi, ai sensi dell'art. 18 della L.R. 11/2004, per la compensazione urbanistica in alternativa all'indennità d'esproprio di n. 3 aree ubicate a Tessera per la realizzazione del complesso polifunzionale denominato "Bosco dello Sport". Adozione

SOGGETTI

Direttore Area: Danilo Gerotto

Sindaco: Luigi Brugnaro

Responsabile del Procedimento: Marco Bordin

Assessore: Massimiliano De Martin

Il presente documento risulta firmato digitalmente ai sensi del C.A.D. D.Lgs 82/2005 e s.m.i. ed è conservato nel sistema di gestione documentale del Comune di Venezia. L'eventuale copia del presente documento informatico viene resa ai sensi degli art. 22, 23, e 23 ter D. Lgs 82/2005

TIPO PROCEDIMENTO

Variante al Piano degli Interventi, art. 18 della Legge Regionale 11/2004

SCALA


1 : 2.000



QUADRO D'UNIONE

Individuazione ambito di variante

Quadro d'unione n. 27

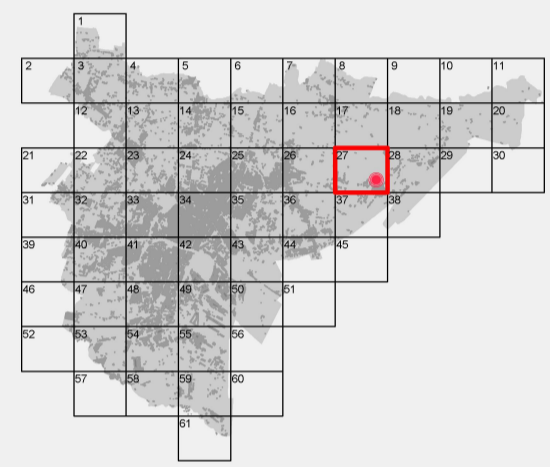

Tav. 13.1.a Zonizzazione - VPRG per la Terraferma


ORTOFOTO PLEIADES NEO 2023

Inquadramento ambito di variante su fotopiano



ESTRATTO 1


Individuazione su base catastale delle aree in cessione volontaria ai fini della compensazione urbanistica

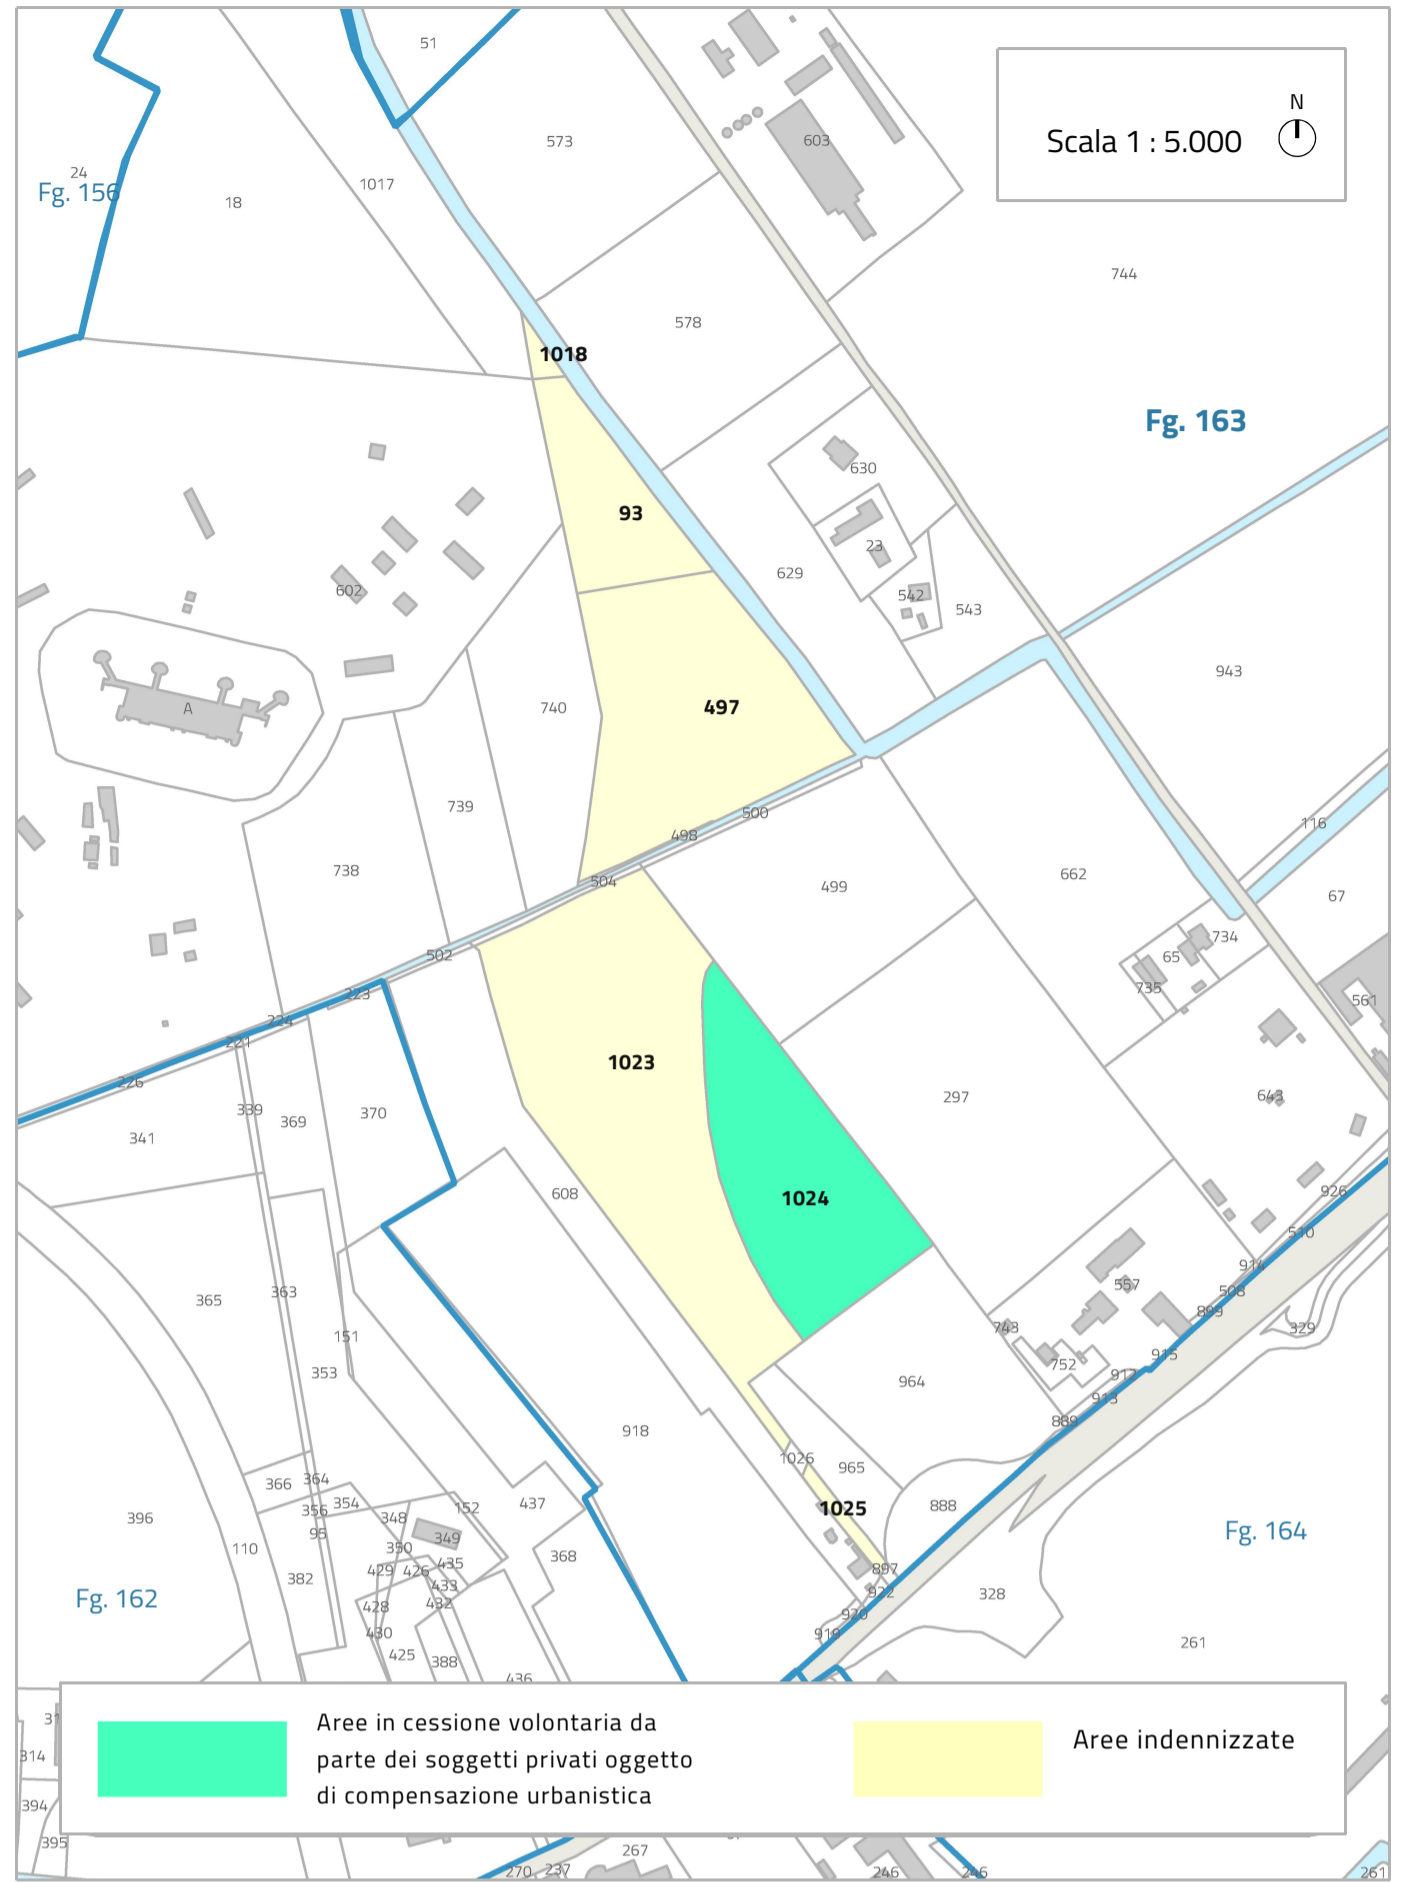

ESTRATTO 2

Estratto Piano degli Interventi - zonizzazione vigente  
ZTO E2.1 (art. 40 NTSA)

Tav. 13.1a Zonizzazione - VPRG Terraferma

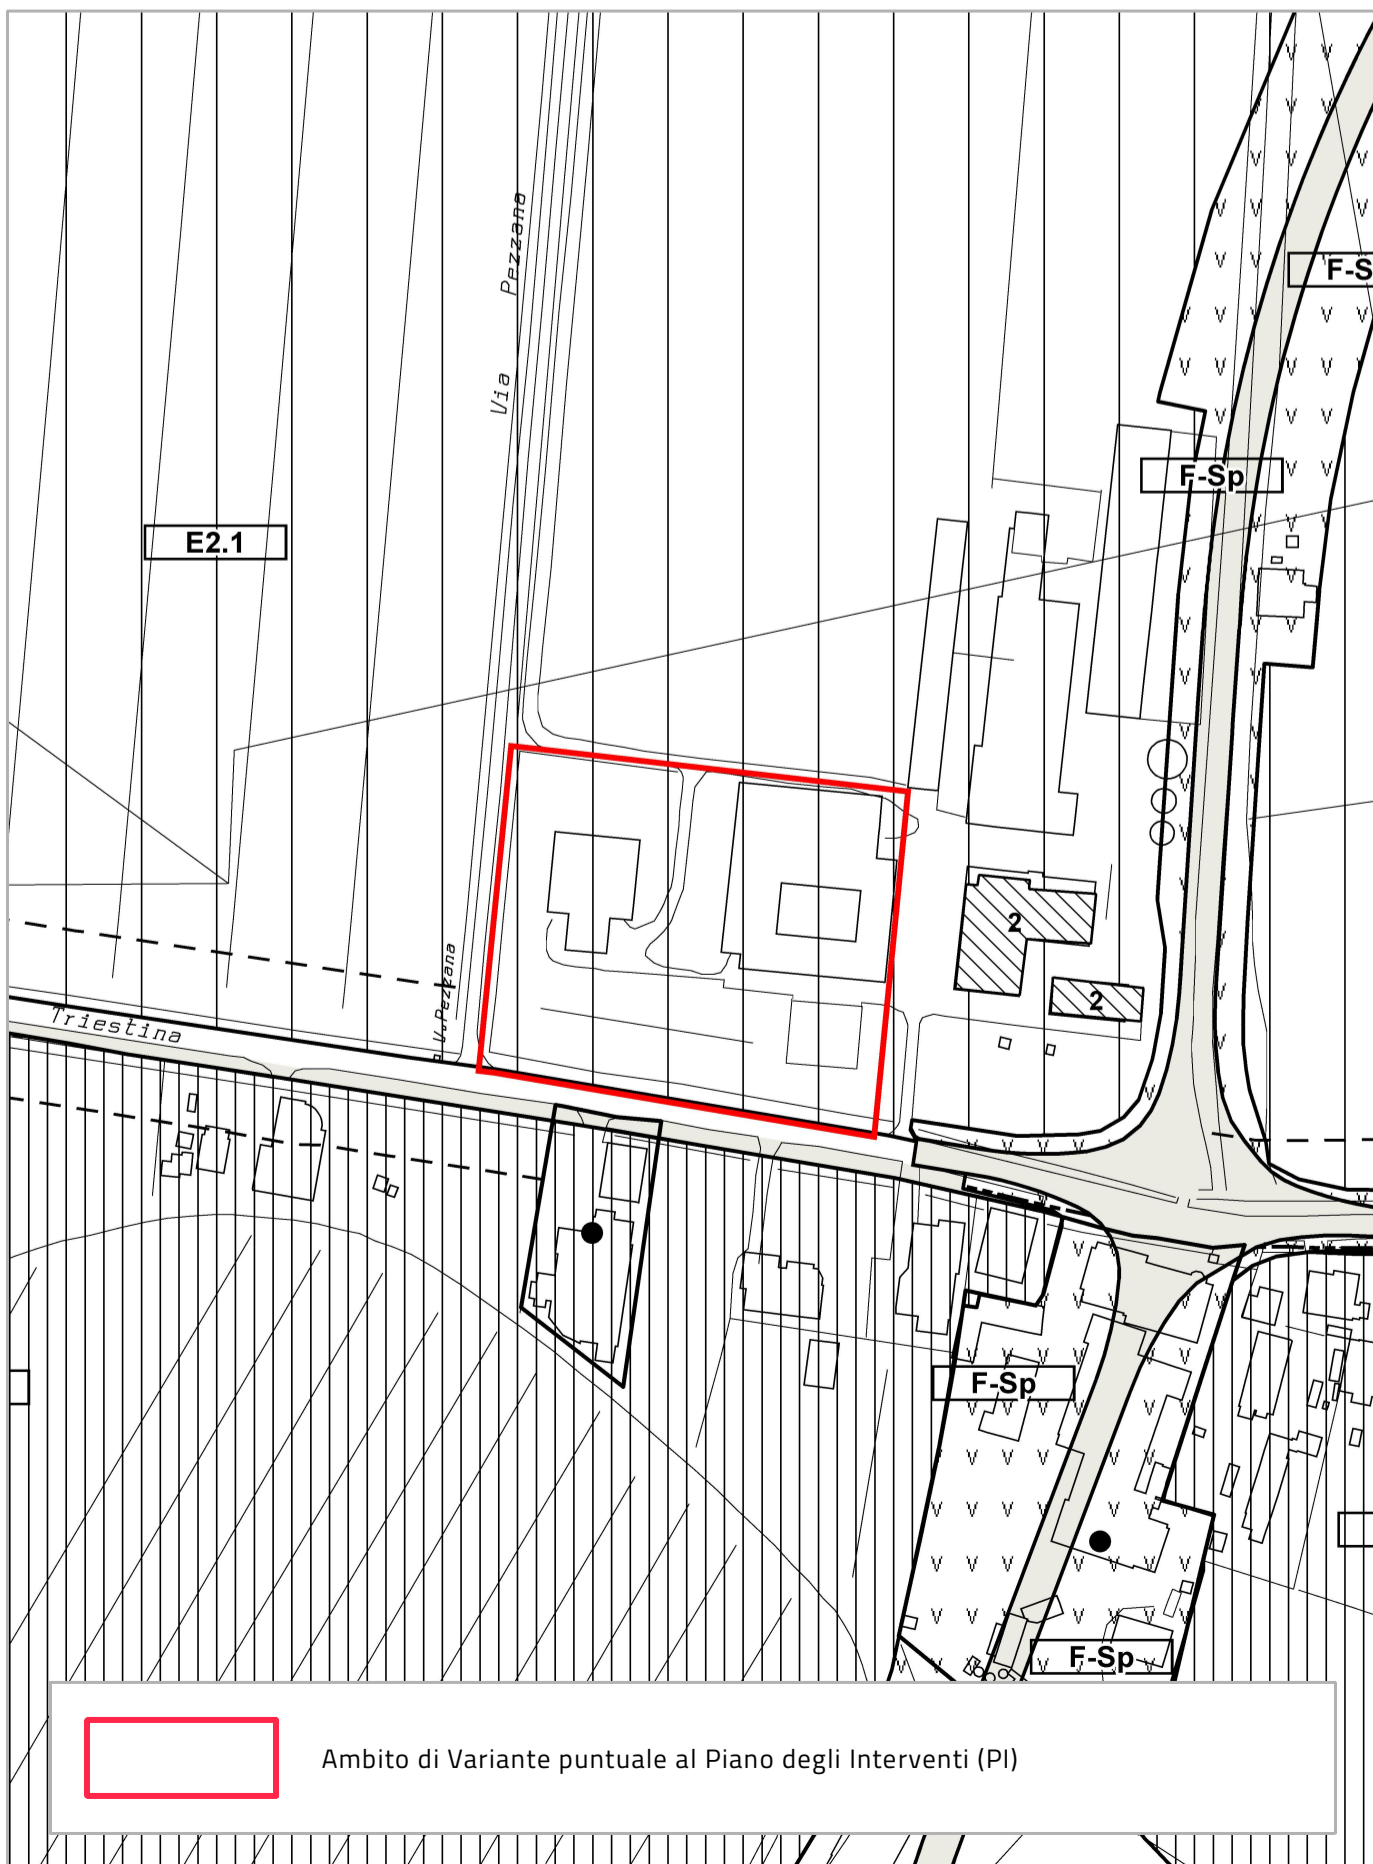

ESTRATTO 3

Estratto Piano degli Interventi - zonizzazione di variante  
ZTO E2.1 (art. 40 NTSA); Strutture ricettive alberghiere (art. 31 NTSA)

Tav. 13.1a Zonizzazione - VPRG Terraferma

