




Piano della Mobilità Sostenibile
scala 1:25.000

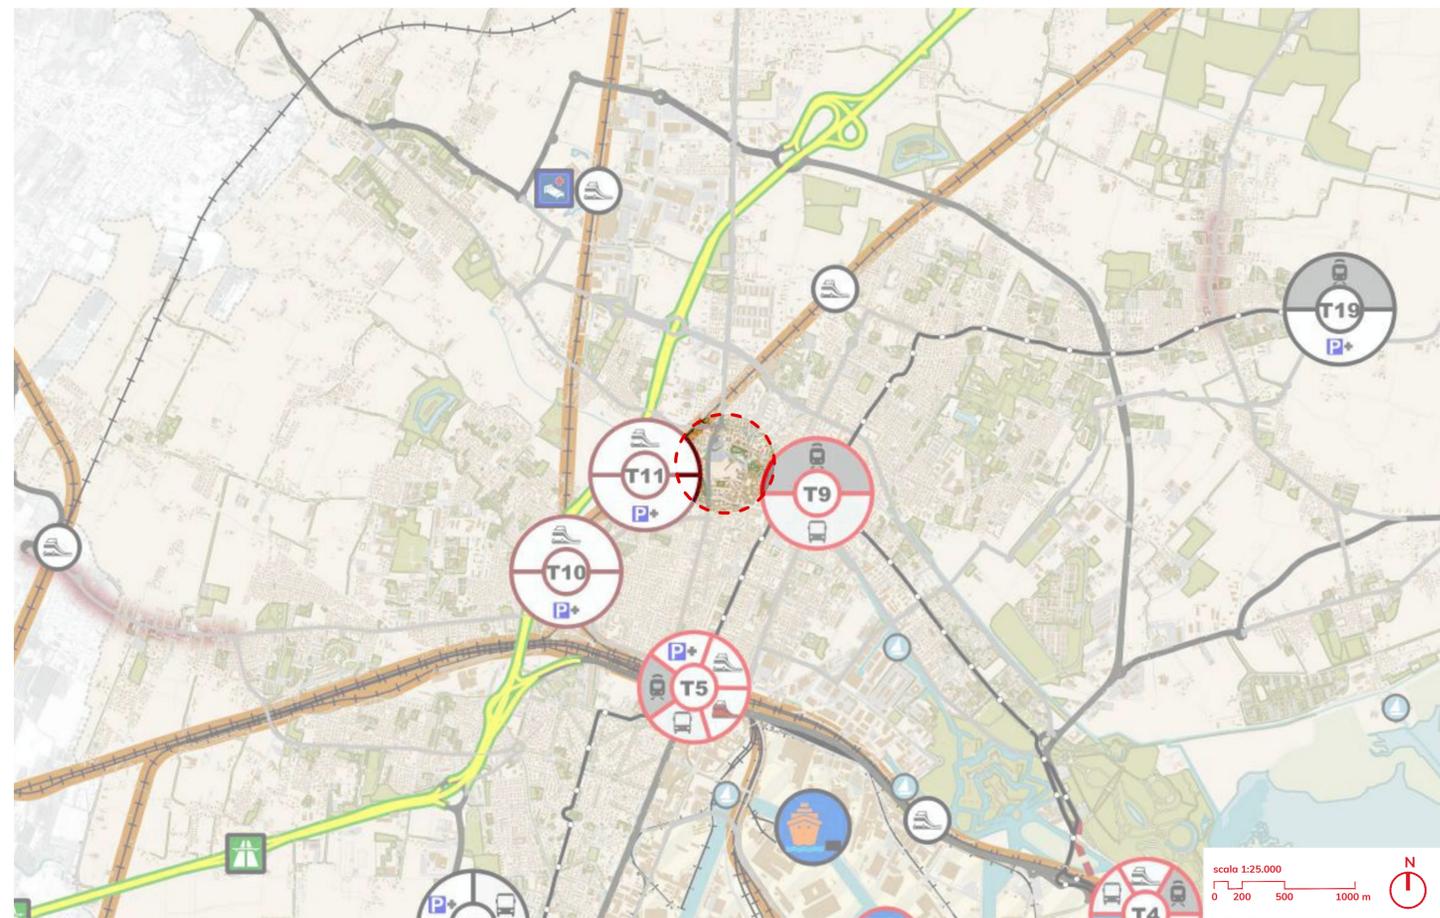


Legenda - Piano della Mobilità Sostenibile

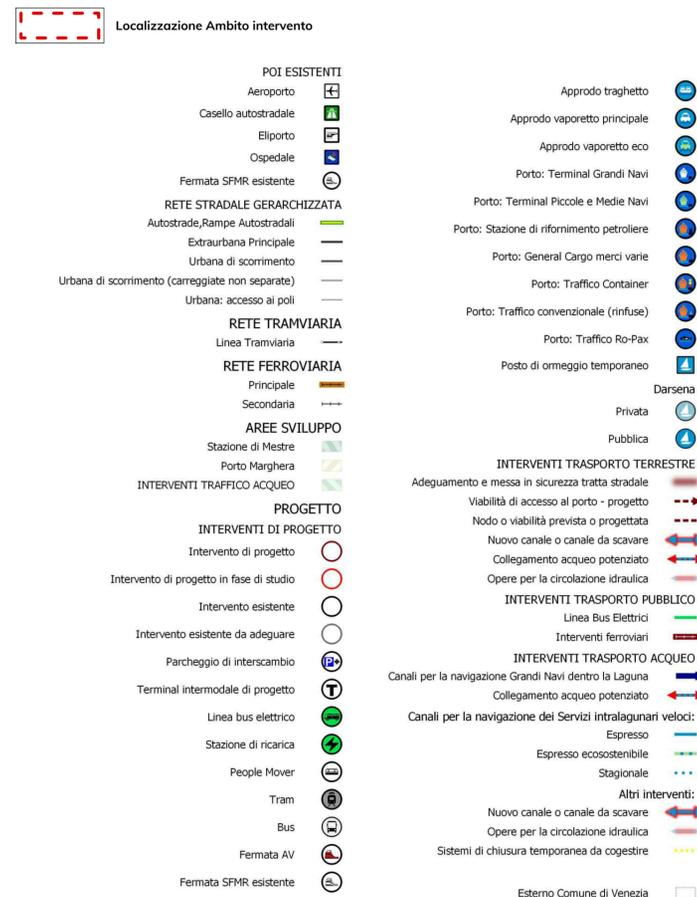

Piano di Classificazione Acustica
scala 1:10.000

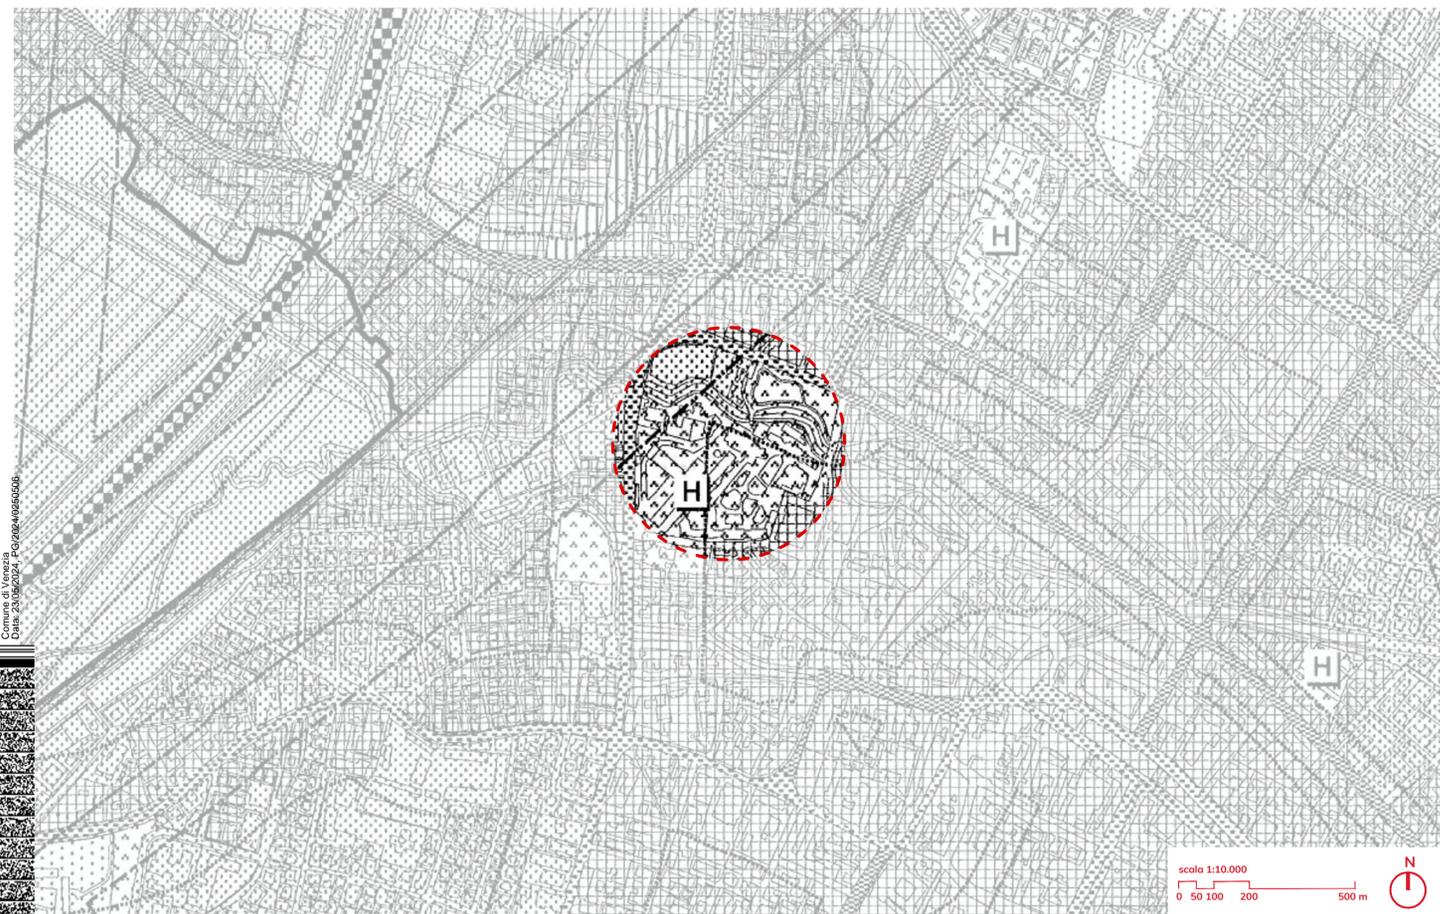

Legenda

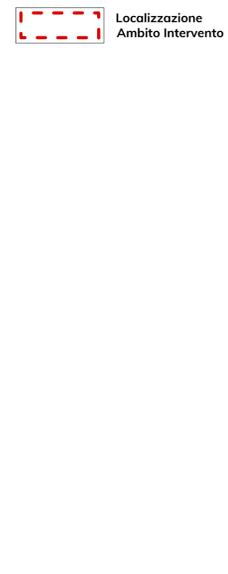

Legenda - Piano di Classificazione Acustica



Tav 01_PianoMobilità e ClassAcustica

committente
Ali
Ali Spa
via Giarda, 2
35127 Padova (PD)

progettazione e coordinamento
planum
Planum Srl
via Daniele Manin, 53
30174 Mestre - Venezia
tel. +39 041 927300 - mail: info@planum.com

coordinamento
arch. ing. Alessandro Checchin
responsabile commessa
arch. Alessandro Tressich

progettazione idraulica
ing. Francesco Domeneghetti

progettazione urbanistica
urb. Alberto Azzolino

gruppo di lavoro
arch. Giorgio Bacci
arch. PierLuca Bortolato
arch. Giovanni Crivellari
ing. Sara Domeneghetti
ing. Davide Foscan
arch. Margherita Favaro

ing. Vincenzo Gianni
ing. Alice Lunardi
arch. Carlotta Ritossa

consulenza specialistica
PROAP
Landscape Architecture
PROAP - Estudios e projectos de arquitectura paisagista, LDAM SRL
rua Dom Luís I, 139-4º
12000 - 149 Lisboa - Portugal
proap@proap.pt

progettista
arch. João Nunes

collaboratori
arch. Andrea Menegotto

progettazione
STUDIOSVALDUZ
Studio Svalduz
via Benedetto Velluti, 8
30175 Marghera, Venezia
info@studiosvalduz.it
arch. Nicola Svalduz

oggetto
MASTERPLAN CASTELVECCHIO AREA EX OSPEDALE "UMBERTO I"
Variante al Piano di Recupero in Variante Urbanistica al P.R.G./P.I.

località
MESTRE (VE)

elaborato
STRUMENTI URBANISTICI DI PROGRAMMAZIONE E PIANIFICAZIONE - ESTRATTI PIANO DELLA MOBILITÀ SOSTENIBILE E PIANO DI CLASSIFICAZIONE ACUSTICA
direttore tecnico
arch. ing. Alessandro Checchin

04.00

commissa
P20007

file	P20007-A-70-04.00-TAV-r100	redatto	verificato	approvato
rev	data	redatto	verificato	approvato
rev	data	redatto	verificato	approvato
rev	data	redatto	verificato	approvato