


Categorie di intervento - Piano campagna

scala 1:1.000

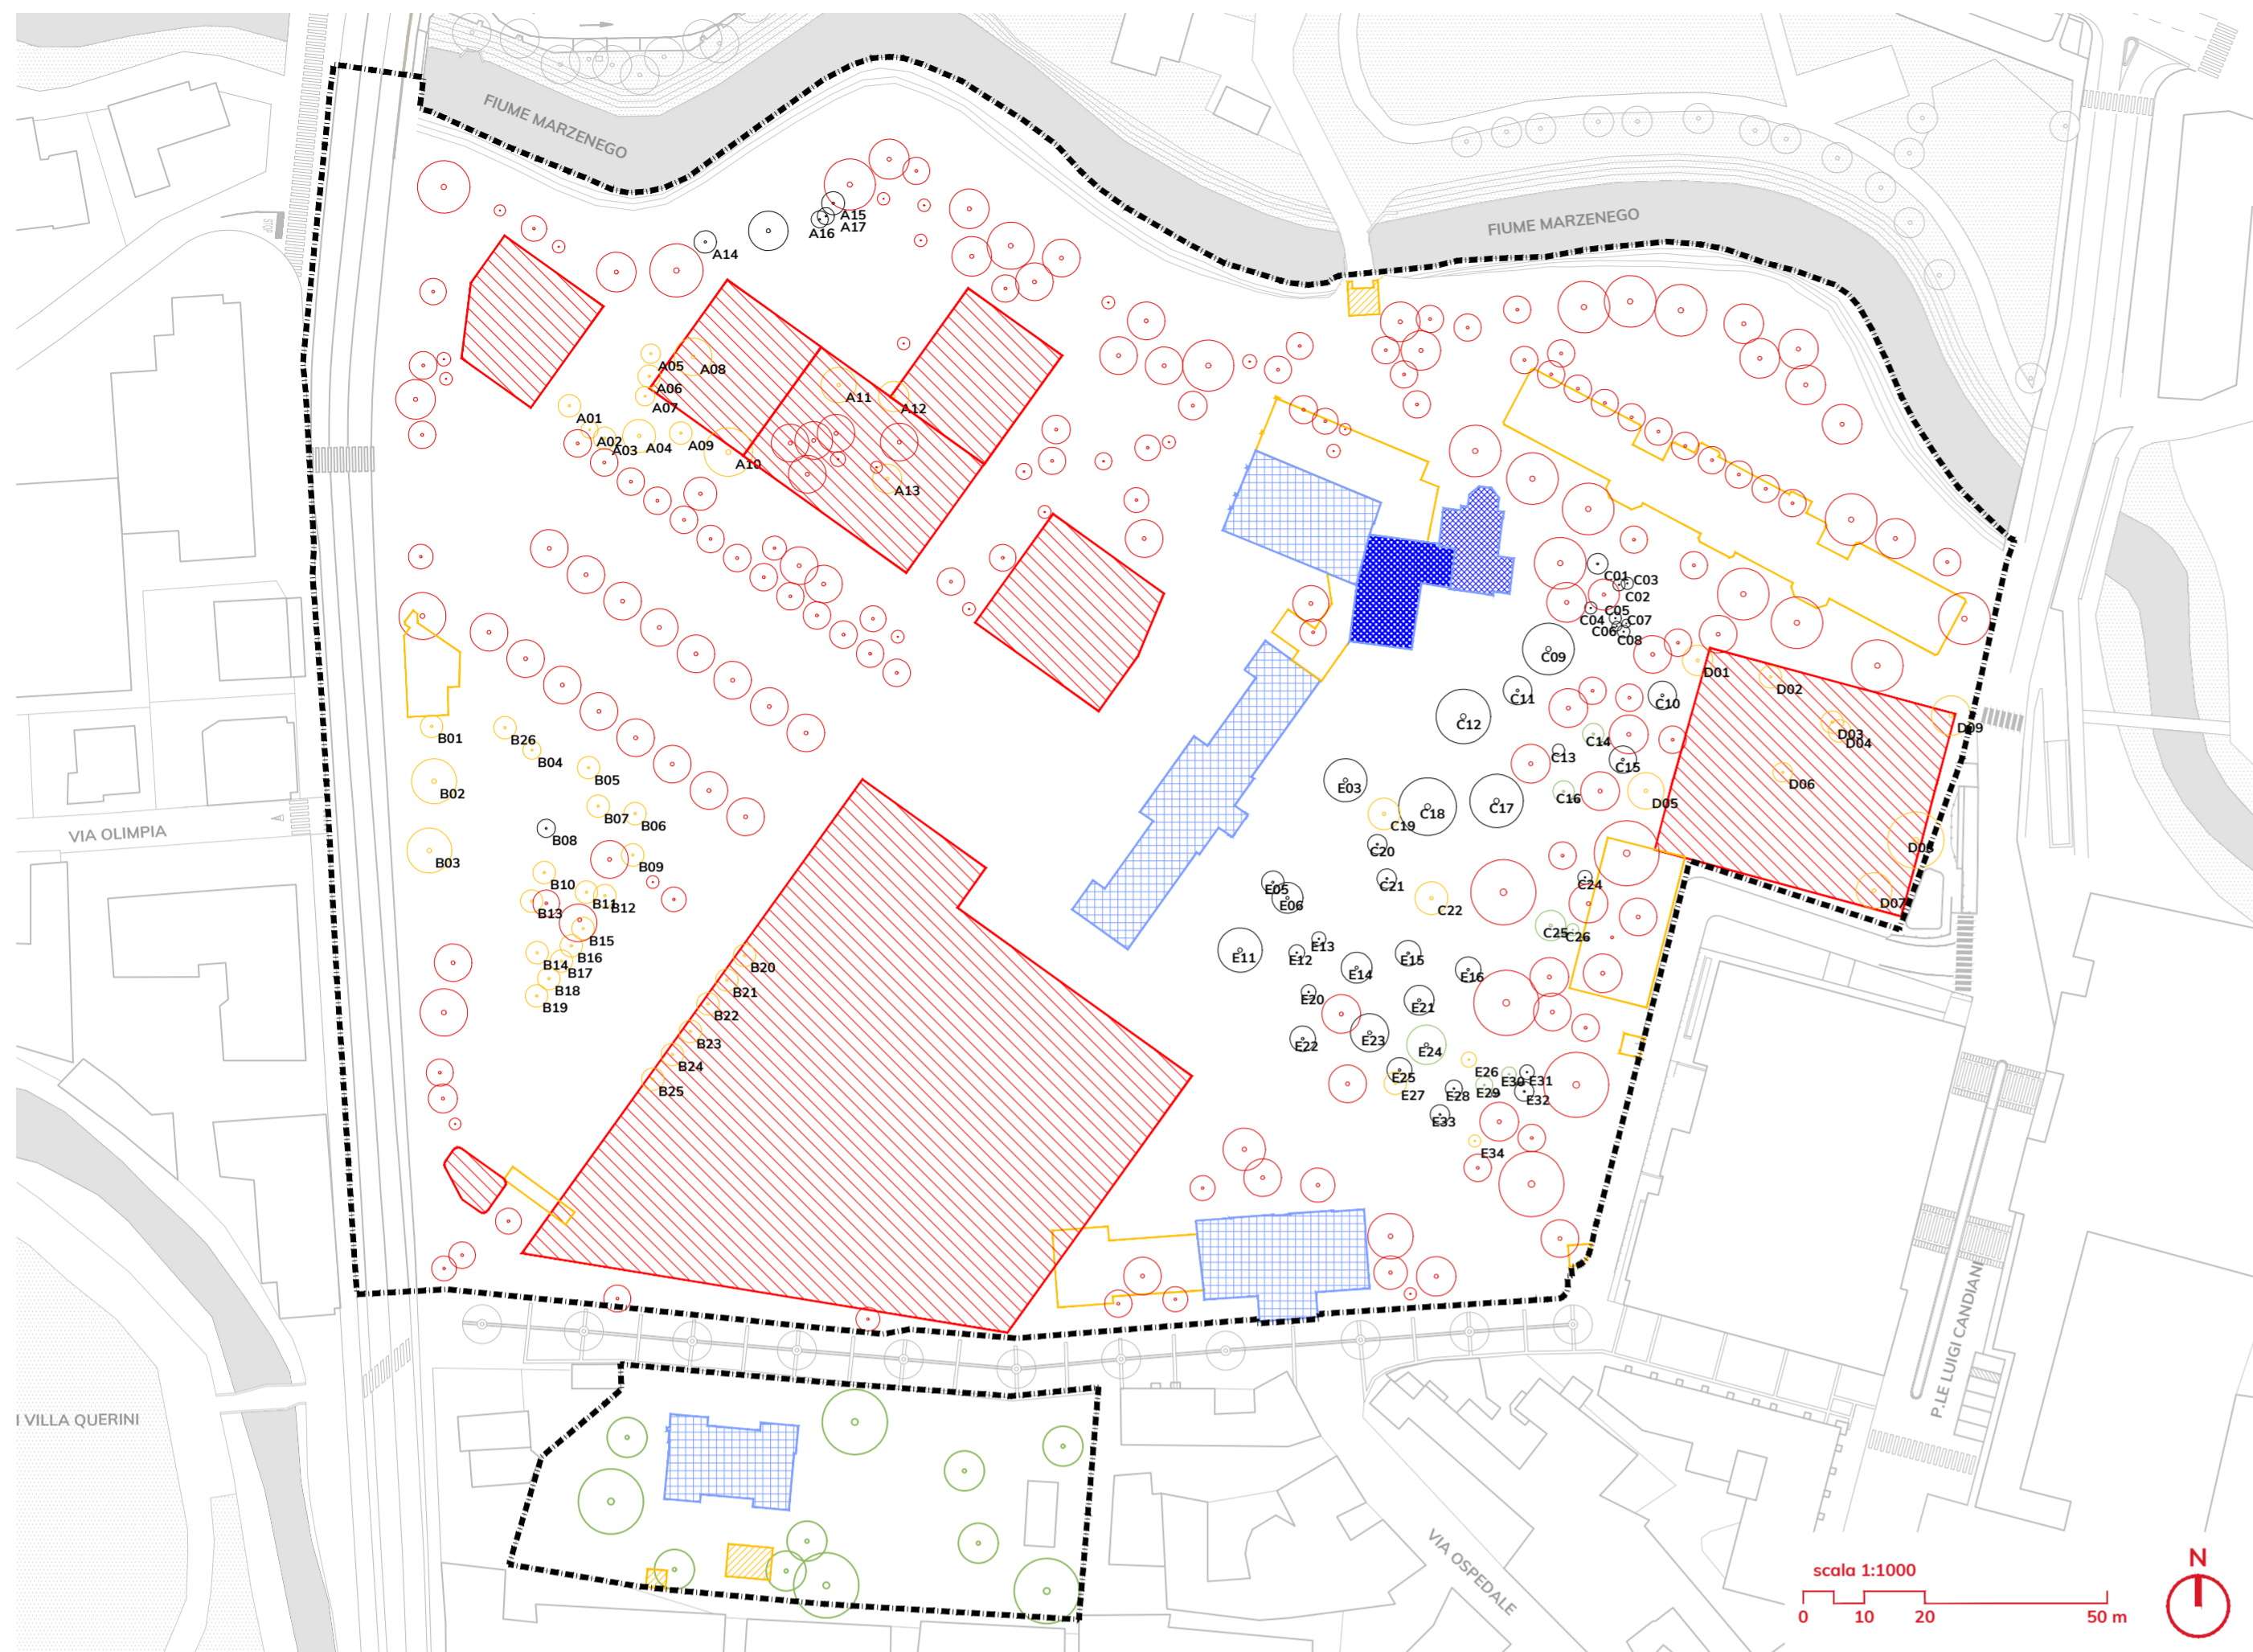

scala 1:1000
0 10 20 50 m



Legenda

	Ambito del Piano di Recupero - Variante		Risanamento conservativo
	N.e. - Nuova edificazione		Restauro
	N.e. - Nuova edificazione - interrato		Alberi da mantenere
	S.e. - Demolizione edifici e superfetazioni esistenti		Alberi da abbattere
	S.e. - Demolizione edifici e superfetazioni esistenti non eseguita da precedente proprietà		Nuove alberature oggetto di progetto di paesaggio
	Risanamento conservativo parziale		Accesso ai piani interrati scale e rampe


Note

Abbattimento e potatura vegetazione in riferimento a Rilievo Dendrologico presente nell'elaborato P20007-A-70-07.01.

Tav 11_Categorie Intervento

Categorie di intervento - S1-S2

scala 1:1.000

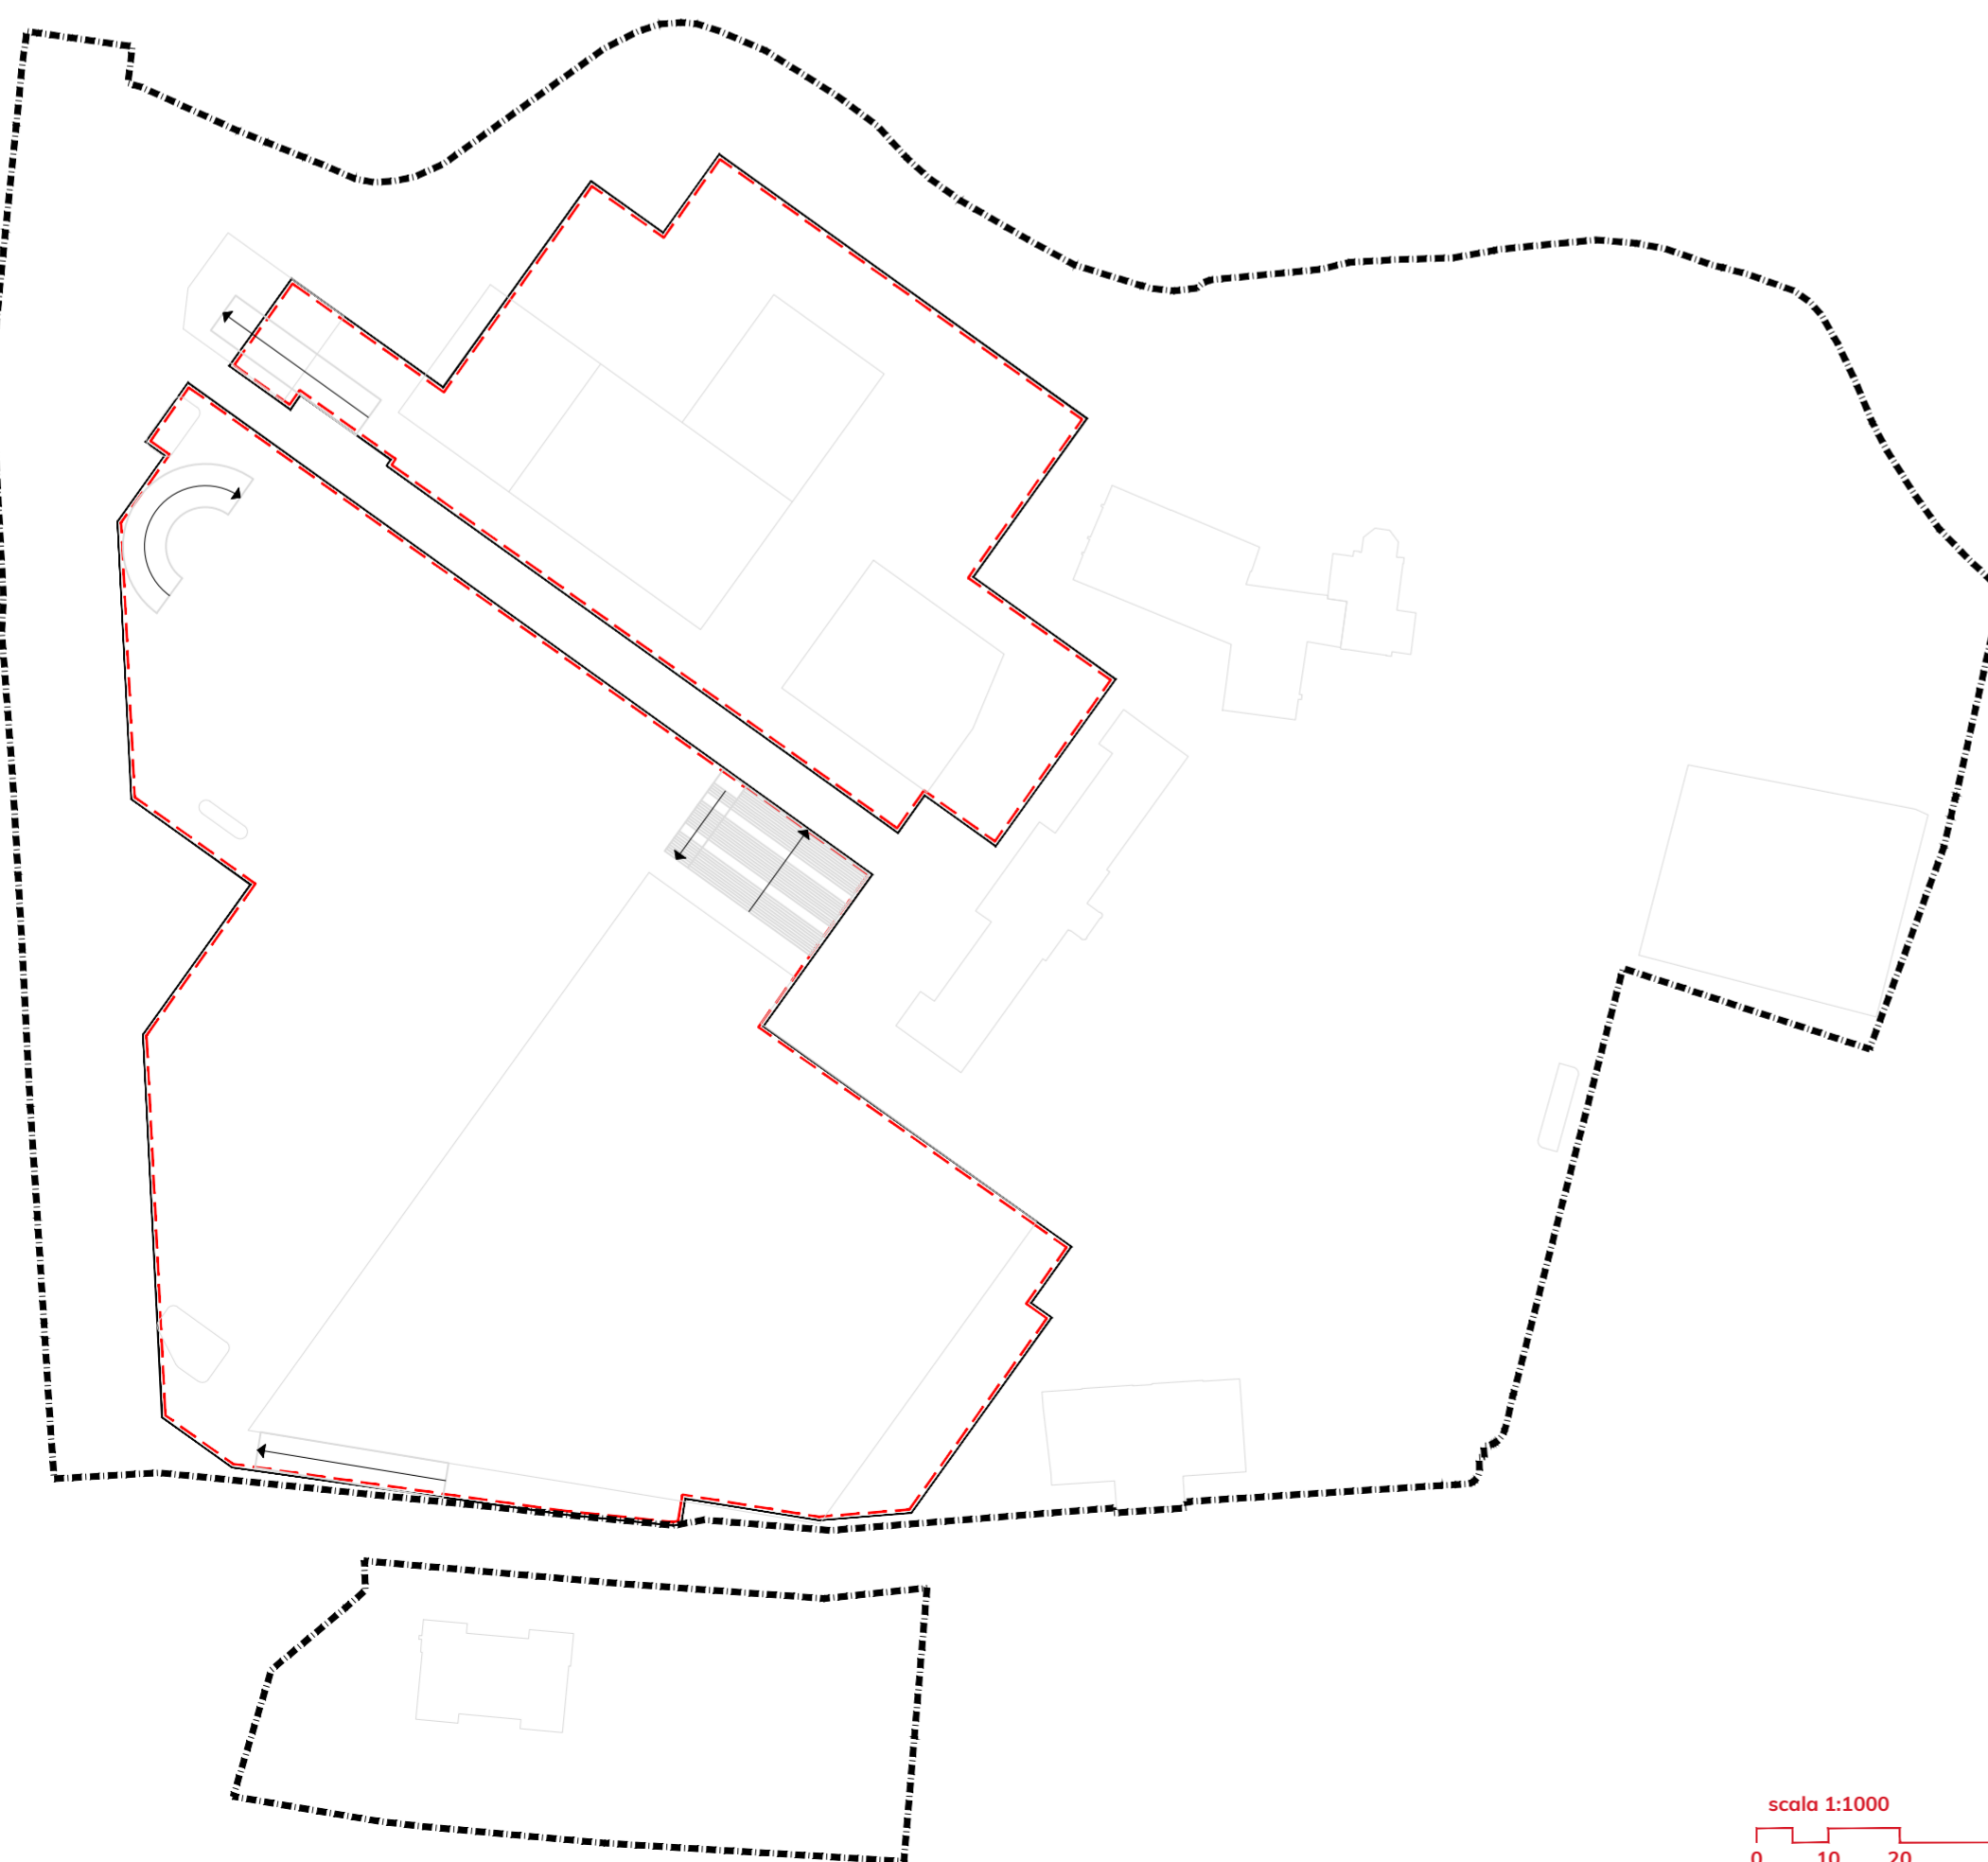

scala 1:1000
0 10 20 50 m



committente

Ali
Ali Spa

via Orsola, 2
35127 Padova (PD)

progettazione e coordinamento

planum

Planum Srl
via Daniele Manin, 53
30124 Mestre - Venezia
tel +39 041 927320 - mail info@planum.com

coordinamento

arch. ing. Alessandro Checchin
responsabile commessa
arch. Alessandro Tressich

gruppo di lavoro
arch. Giorgio Bacci
arch. PierLodovico Bortolato
arch. Giovanni Crivellari
ing. Sara Domeneghetti
ing. Davide Fasan
arch. Margherita Favaro

progettazione idraulica
ing. Francesca Domeneghetti
progettazione urbanistica
urb. Alberto Azzolina

ing. Vincenzo Giugno
ing. Alice Lunardi
arch. Carlotta Ritosa

consulenza specialistica

PROOP
Landscape Architecture

PROAP - Estudios e projectos de arquitectura paisagista, LDAM SRL
rua Dom Luís I, 19 - 6º
12000 - 149 Lisboa - Portugal
proop@proop.pt

progettista

arch. João Nunes
collaboratori
arch. Andrea Menegotto

progettazione

STUDIOSVALDUZ

Studio Svalduz
via Bianchina Malin, 8
30125 Marghera, Venezia
info@studiosvalduz.it
arch. Nicola Svalduz

oggetto

**MASTERPLAN CASTELVECCHIO
AREA EX OSPEDALE "UMBERTO I"**

Variante al Piano di Recupero in Variante Urbanistica al P.R.G./P.I.

località

MESTRE (VE)

elaborato

PROGETTO - CATEGORIE DI INTERVENTO

Scala 1:1.000

direttore tecnico
arch. ing. Alessandro Checchin

file
P20007-A-70-12.01-TAV-r00

rev data
redatto verificato approvato

rev data
redatto verificato approvato

rev data
redatto verificato approvato

12.01

commessa
P20007

redatto verificato approvato

redatto verificato approvato

redatto verificato approvato