Planimetria generale - verde e arredo urbano

scala 1:500

Dettaglio - Planimetria area gioco

scala 1:200

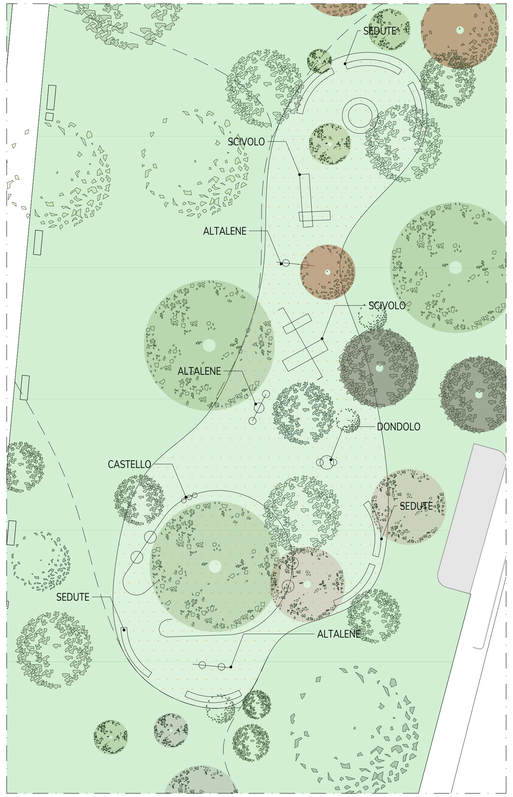

Visualizzazioni tridimensionali

Legenda

- Ambito del Piano di Recupero - Variante
- Delimitazione UMI
- Albertature esistenti e di progetto
- Proiezione chioma e sagoma fioriera
- Arredo: cestini/fontanelle/panchine di progetto

ESSENZE ARBOREE ED ARBUSTI ESISTENTI

- ES1 FRAXINUS Frassino
- ES2 CARPINUS BETULUS Carpino bianco
- ES3 OSTRYA CARPINIFOLIA Carpino nero
- ES4 AESCULUS HIPPOCASTANUM Ippocastano
- ES5 MAGNOLIA Magnolia
- ES6 QUERCUS ILEX Leccio
- ES7 CEDRUS Cedro
- ES8 PRUNUS CERASUS Ciliegio
- ES9 PRUNUS Ciliegio
- ES10 PINUS SYLVESTRIS Pino silvestre
- ES11 ACER Acero
- ES12 GINKGO BILOBA Ginko
- ES13 CELTIS AUSTRALIS Bagolaro
- ES14 SAMBUCUS Sambuco

ESSENZE ARBOREE ED ARBUSTI DI NUOVA PIANTUMAZIONE

- PR1 ACER PLATANOIDES Acero Riccio
- PR2 TILIA TOMENTOSA Tiglio Argentato
- PR3 LILIODENDRON TULIPIFERA Tulipier
- PR4 QUERCUS ILEX Leccio
- PR5 QUERCUS RUBRA Quercia Americana
- PR6 PRUNUS Ciliegio
- PR7 MAGNOLIA Magnolia
- PR8 CARPINUS BETULNUS FASTIGIATA Carpino Fastigiato
- PR9 POPULUS ALBA Pioppo Bianco
- PR10 LIGUSTRUM Ligustro
- PR11 PYRUS CALLERYANA Pero Chanticleer
- PR12 ARBUSTI

Nota

Per un approfondimento dettagliato delle essenze arboree esistenti si rimanda alla TAV 07.01 -Rilievo dendrologico e alla relazione 0P.00 Relazione tecnica - Valutazione di stabilità delle piante -VTA

Tav 17_Progetto Planimetria Verde

committente

Alì Spa
via Olanda, 2
35127 Padova (PD)

progettazione e coordinamento

Planum Srl
via Daniele Manin, 53
30174 Mestre - Venezia
tel.+39 041 927320 - mail info@planum.com

coordinamento
arch. ing. Alessandro Checchin

responsabile commessa
arch. Alessandro Tressich

gruppo di lavoro
arch. Giorgia Bacci
arch. PierLodovico Bortolato
arch. Giovanni Crivellari
ing. Sara Domeneghetti
ing. Davide Fasan
arch. Margherita Favaro

progettazione idraulica
ing. Francesca Domeneghetti

progettazione urbanistica
urb. Alberto Azzolina

ing. Vincenzo Giugno
ing. Alice Lunardi
arch. Carlotta Ritossa

consulenza specialistica

PROAP - Estudios e projectos de architectura paisagista, LDAM SRL
rua Dom Luis I, 19 -4°
12000 - 149 Lisboa - Portugal
proap@proap.pt

progettista
arch. João Nunes

collaboratori
arch. Andrea Menegotto

progettazione

STUDIOSVALDUZ

Studio Svalduz
via Banchina Molini, 8
30175 Marghera, Venezia
info@studiosvalduz.it

arch. Nicola Svalduz

oggetto

MASTERPLAN CASTELVECCHIO
AREA EX OSPEDALE "UMBERTO I"

Variante al Piano di Recupero in Variante Urbanistica al P.R.G./P.I.

località

MESTRE (VE)

elaborato

PROGETTO - PLANIMETRIA GENERALE
DEL VERDE E DELL'ARREDO URBANO

scala 1:500

direttore tecnico
arch. ing. Alessandro Checchin

14.04

file
P20007-A-70-14.04-TAV-r00

commessa
P20007

rev	data	redatto	verificato	approvato

rev	data	redatto	verificato	approvato

rev	data	redatto	verificato	approvato
0	gh.2024 prima emissione	gbr	g.tchi	pdr

Comune di Venezia
SERVIZIO CATASTO E PROGRAMMAZIONE