


Legenda

Ambito del Piano di Recupero - Variante

Strutture esistenti
 a) Ex CUP
 b) Cecchini
 c) Complesso casa suore
 d) Chiesa della Natività
 e) Pozzan

Nuove edificazioni
 1) Torre 1
 2) Torre 2
 3) Torre 3
 4) Torre 4
 5) Edificio a torre ad uso misto
 6) Media struttura di vendita

- Residenziale
- Direzionale
- Commerciale
- Attrezzature di interesse collettivo
- Ricettivo

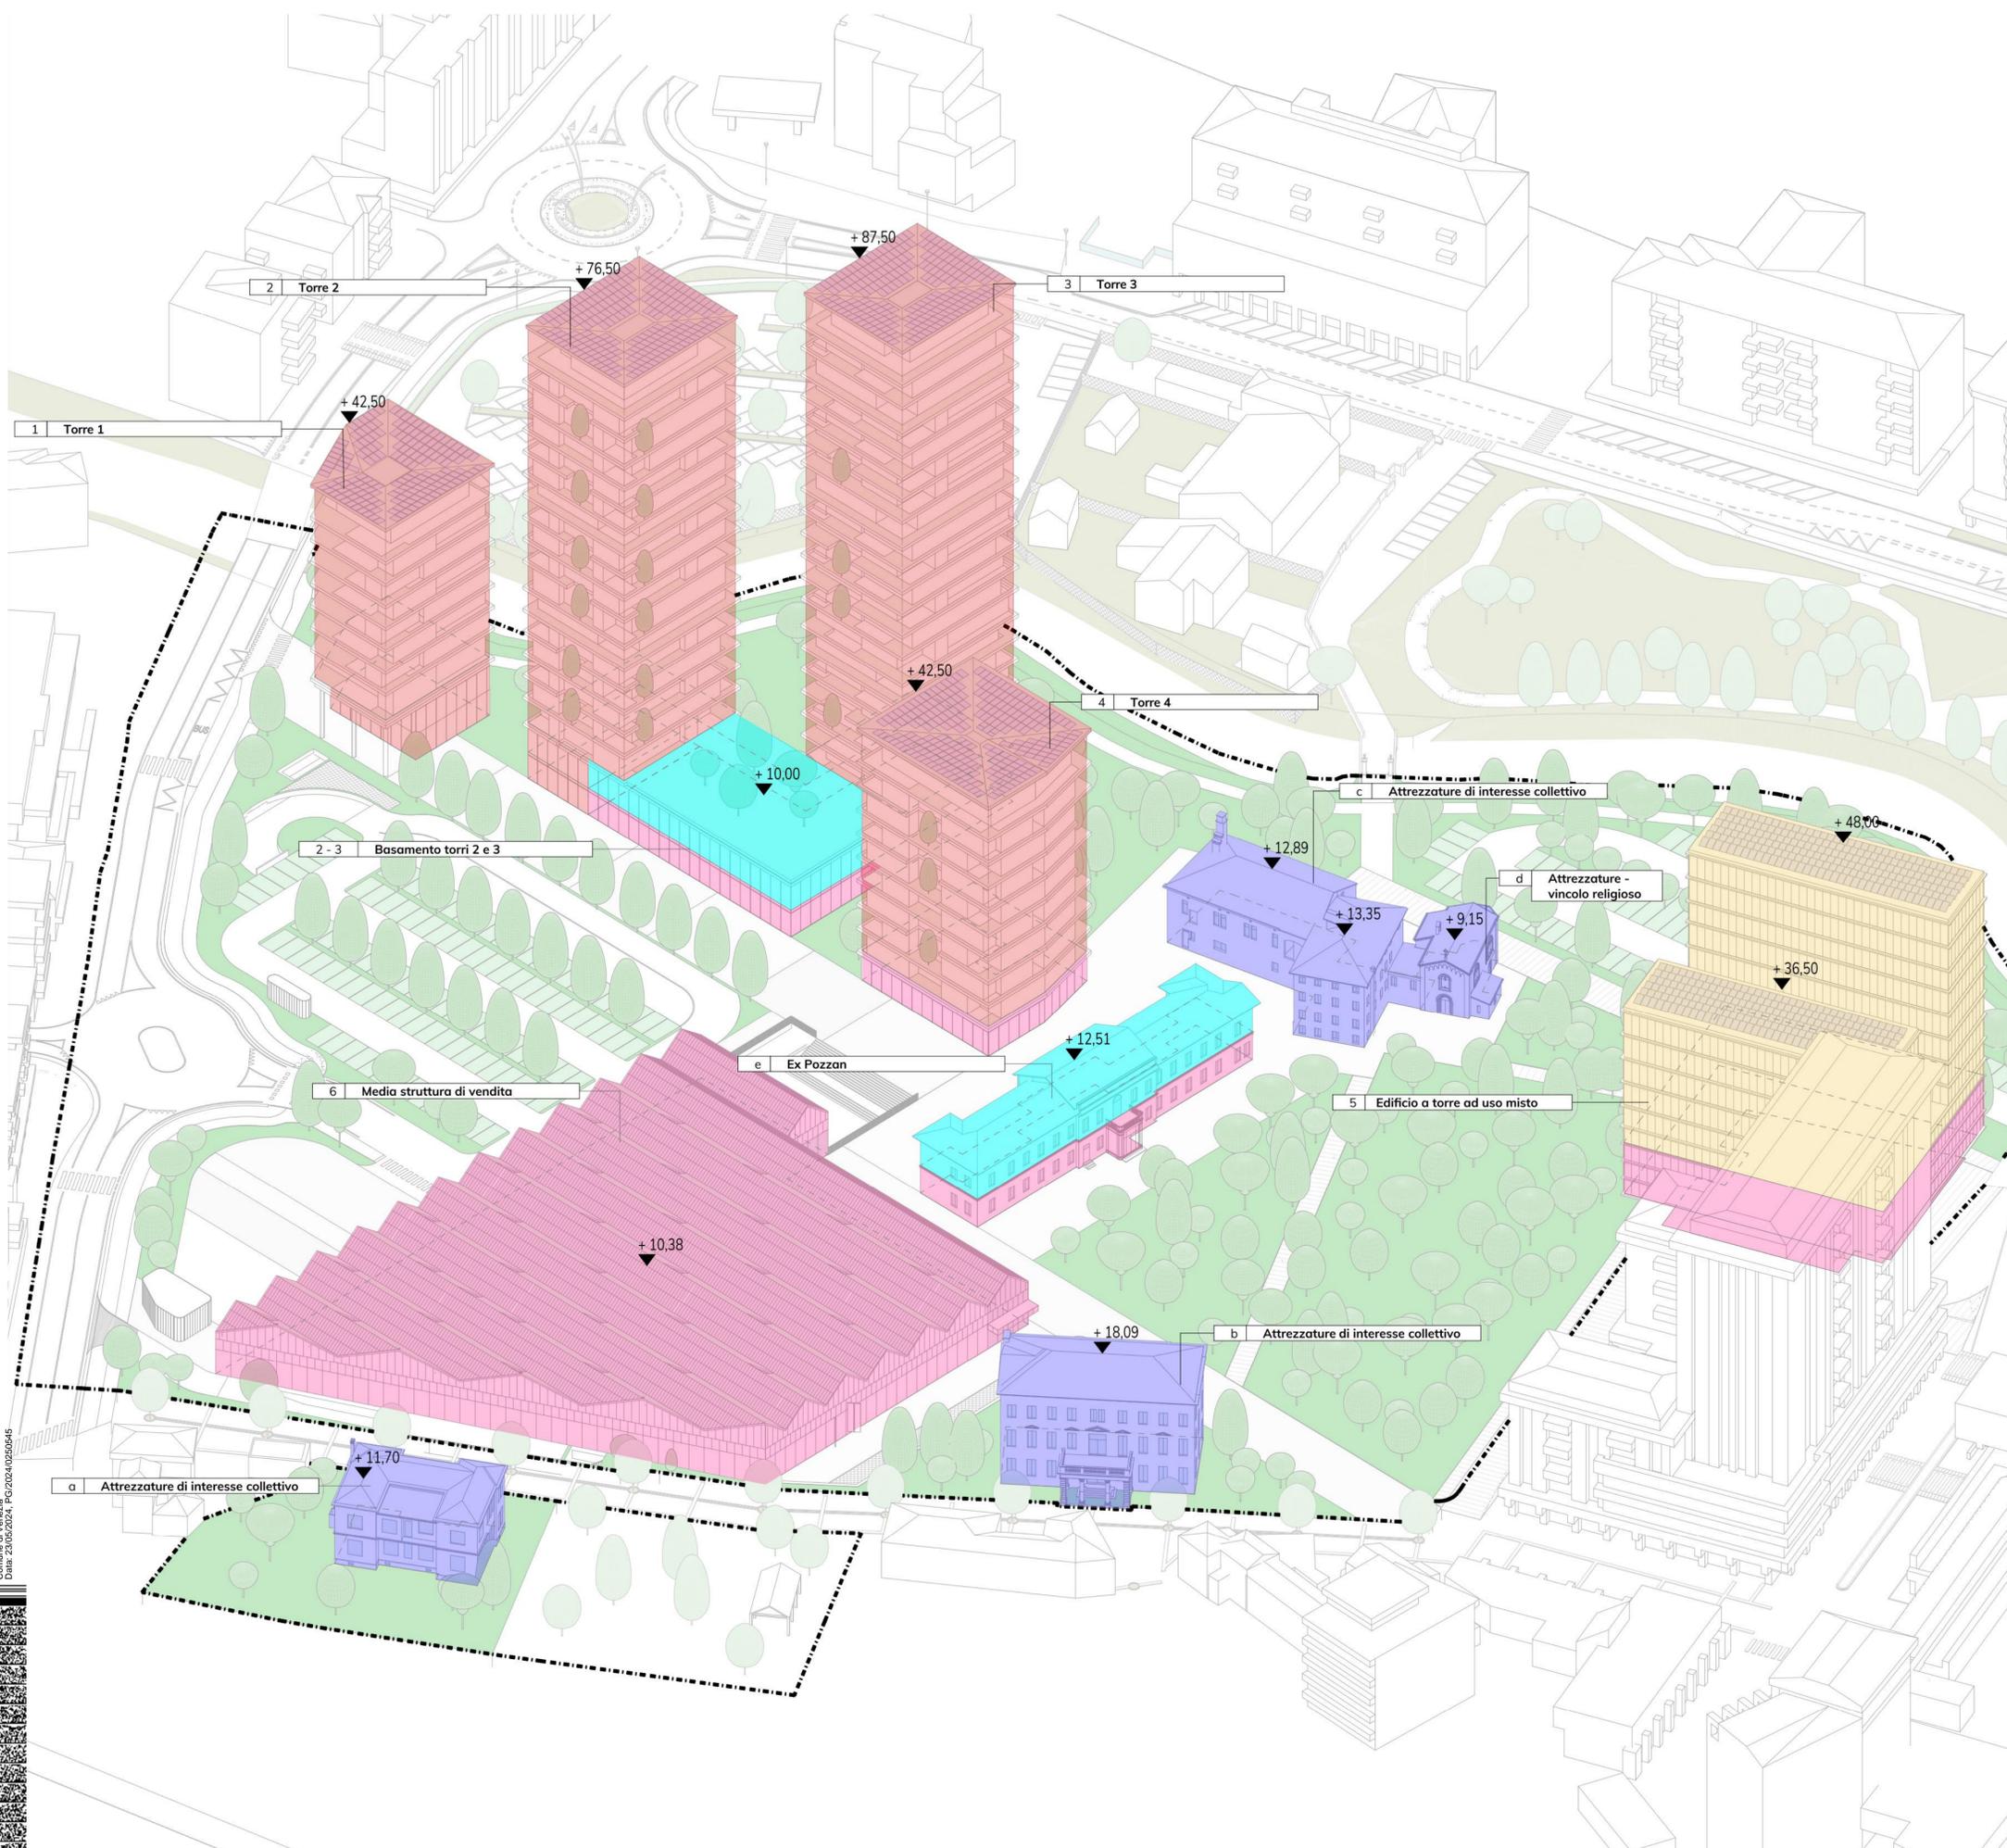

Tav 21_Progetto Assonometria

committente

 Ali Spa
 via Giarda, 2
 35127 Padova (PD)

progettazione e coordinamento

 Planum Srl
 via Daniele Manin, 53
 30174 Mestre - Venezia
 tel. +39 041 927200 - mail: info@planum.com

coordinamento
 arch. ing. Alessandro Checchin
 responsabile commessa
 arch. Alessandro Tressich

gruppo di lavoro
 arch. Giorgio Bacci
 arch. PierLuigi Bortolato
 arch. Giovanni Crivellari
 ing. Sara Domeneghetti
 ing. Davide Fisan
 arch. Margherita Favaro

progettazione idraulica
 ing. Francesco Domeneghetti

progettazione urbanistica
 urb. Alberto Azzolina

ing. Vincenzo Giugno
 ing. Alice Lunardi
 arch. Carlotta Ritossa

consulenza specialistica

 PPOAP
 Laboratorio Architettonico

PROAP - Estudios e projectos de arquitectura paisagista, LDAM SRL
 rua Dom Luís I, 139 - 6º
 12000 - 149 Lisboa - Portugal
 proap@proap.pt

progettista
 arch. João Nunes

collaboratori
 arch. Andrea Menegotto

progettazione
STUDIOSVALDUZ
 Studio Svalduz
 via Bonaventura Meini, 8
 30175 Marghera, Venezia
 info@studiosvalduz.it
 arch. Nicola Svalduz

oggetto
MASTERPLAN CASTELVECCHIO
AREA EX OSPEDALE "UMBERTO I"
 Variante al Piano di Recupero in Variante Urbanistica al P.R.G./P.I.

località
 MESTRE (VE)

elaborato
 PROGETTO - ASSONOMETRIA GENERALE
 DESTINAZIONI D'USO

direttore tecnico
 arch. ing. Alessandro Checchin

file
 P20007-A-70-14.06-TAV-r00

commessa
P20007

rev	data	redatto	verificato	approvato
rev	data	redatto	verificato	approvato
rev	data	redatto	verificato	approvato
rev	data	redatto	verificato	approvato

14.06

Comune di Venezia
 Data: 29/05/2024 - FG 2024/0250545