



Sezione tipologica A-A'
scala 1:100

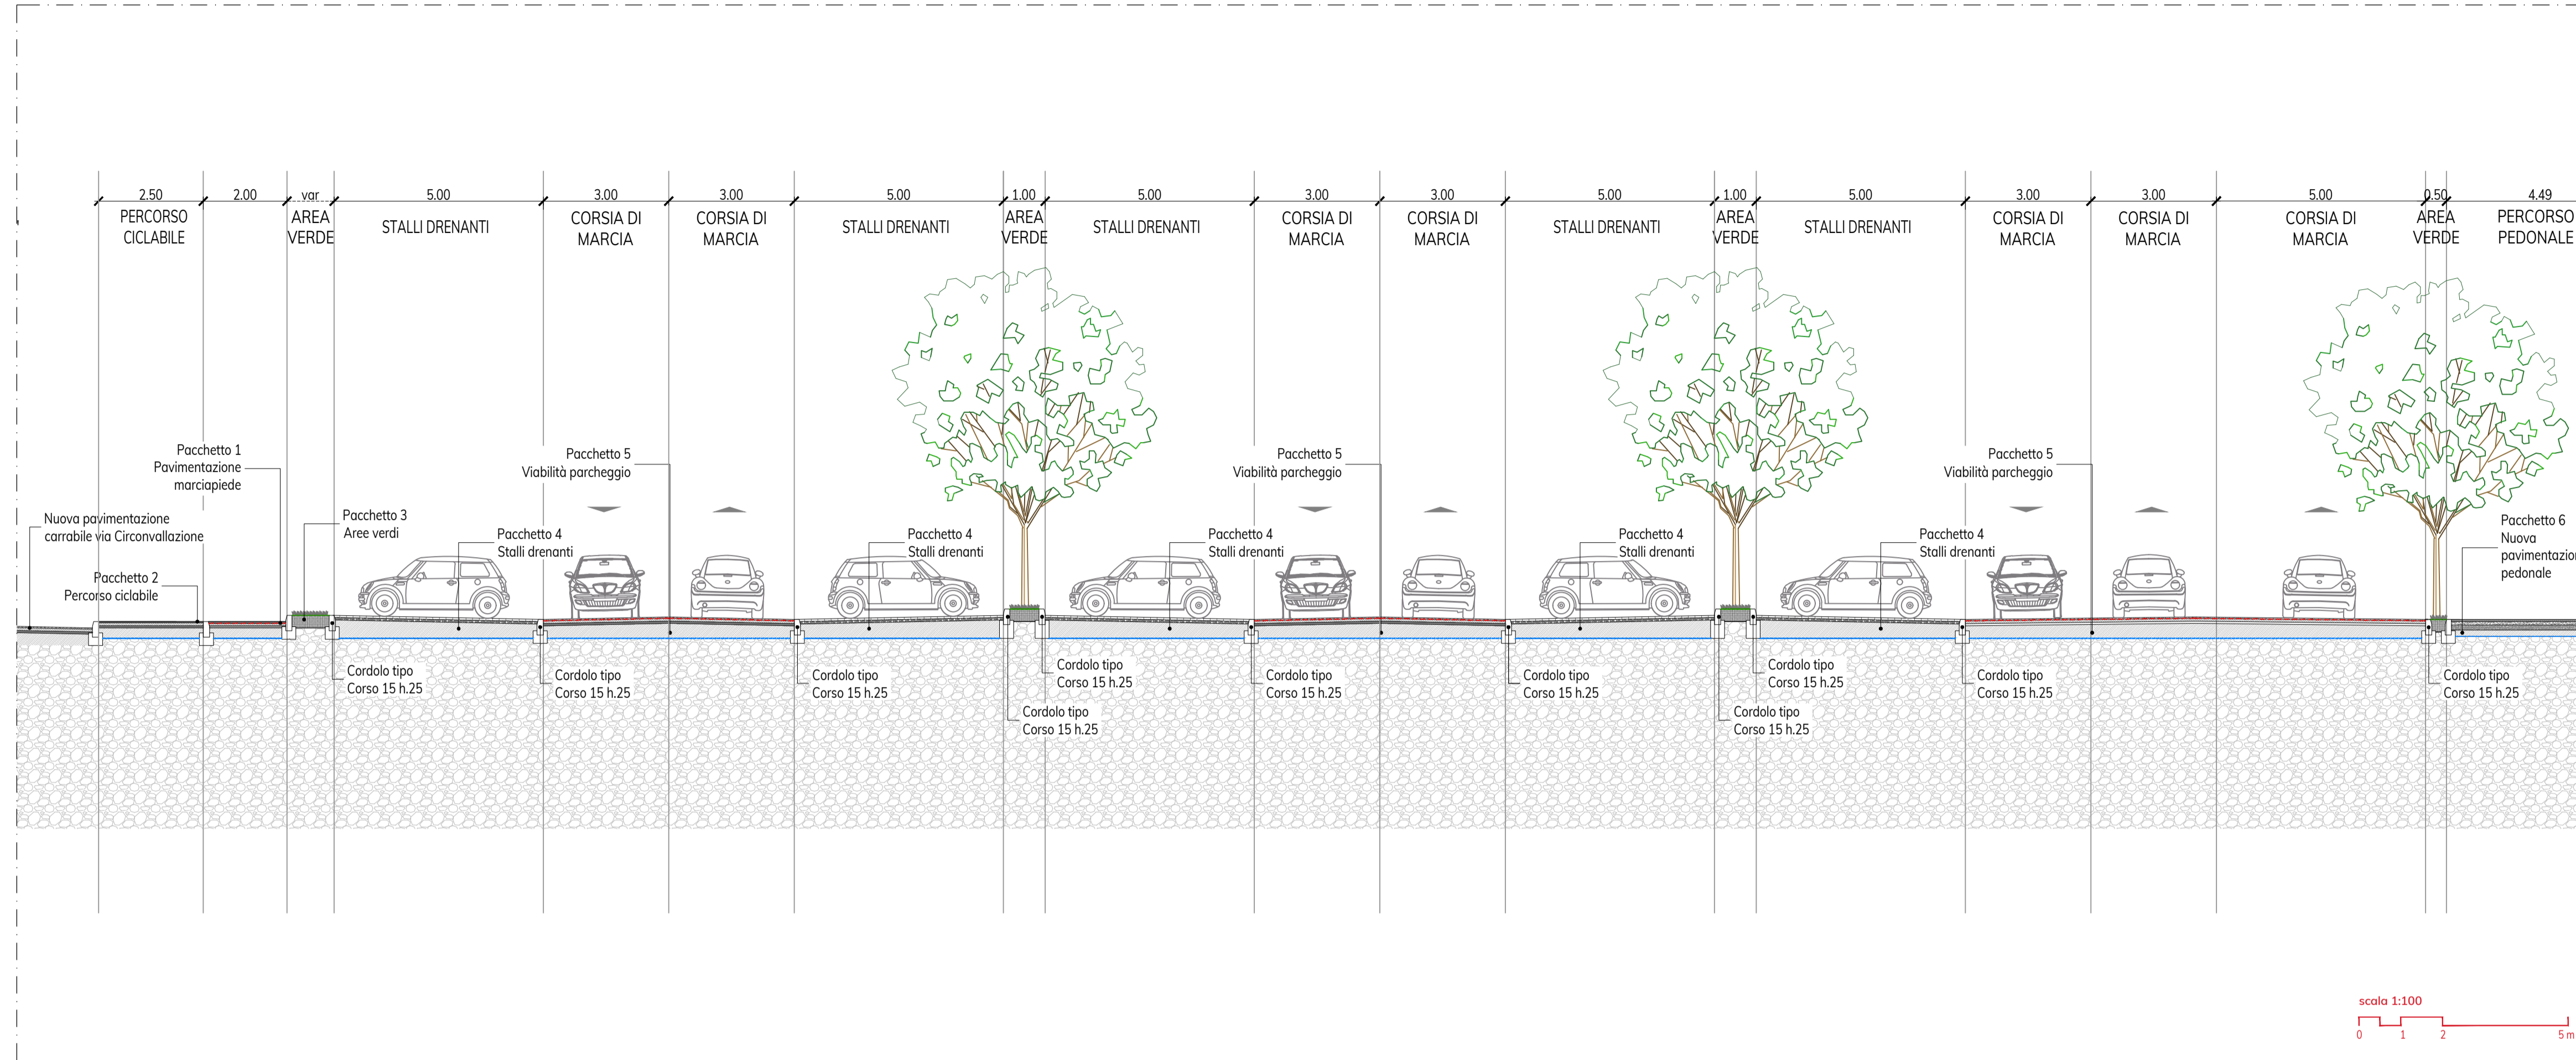


Key-map sezioni
scala 1:2000

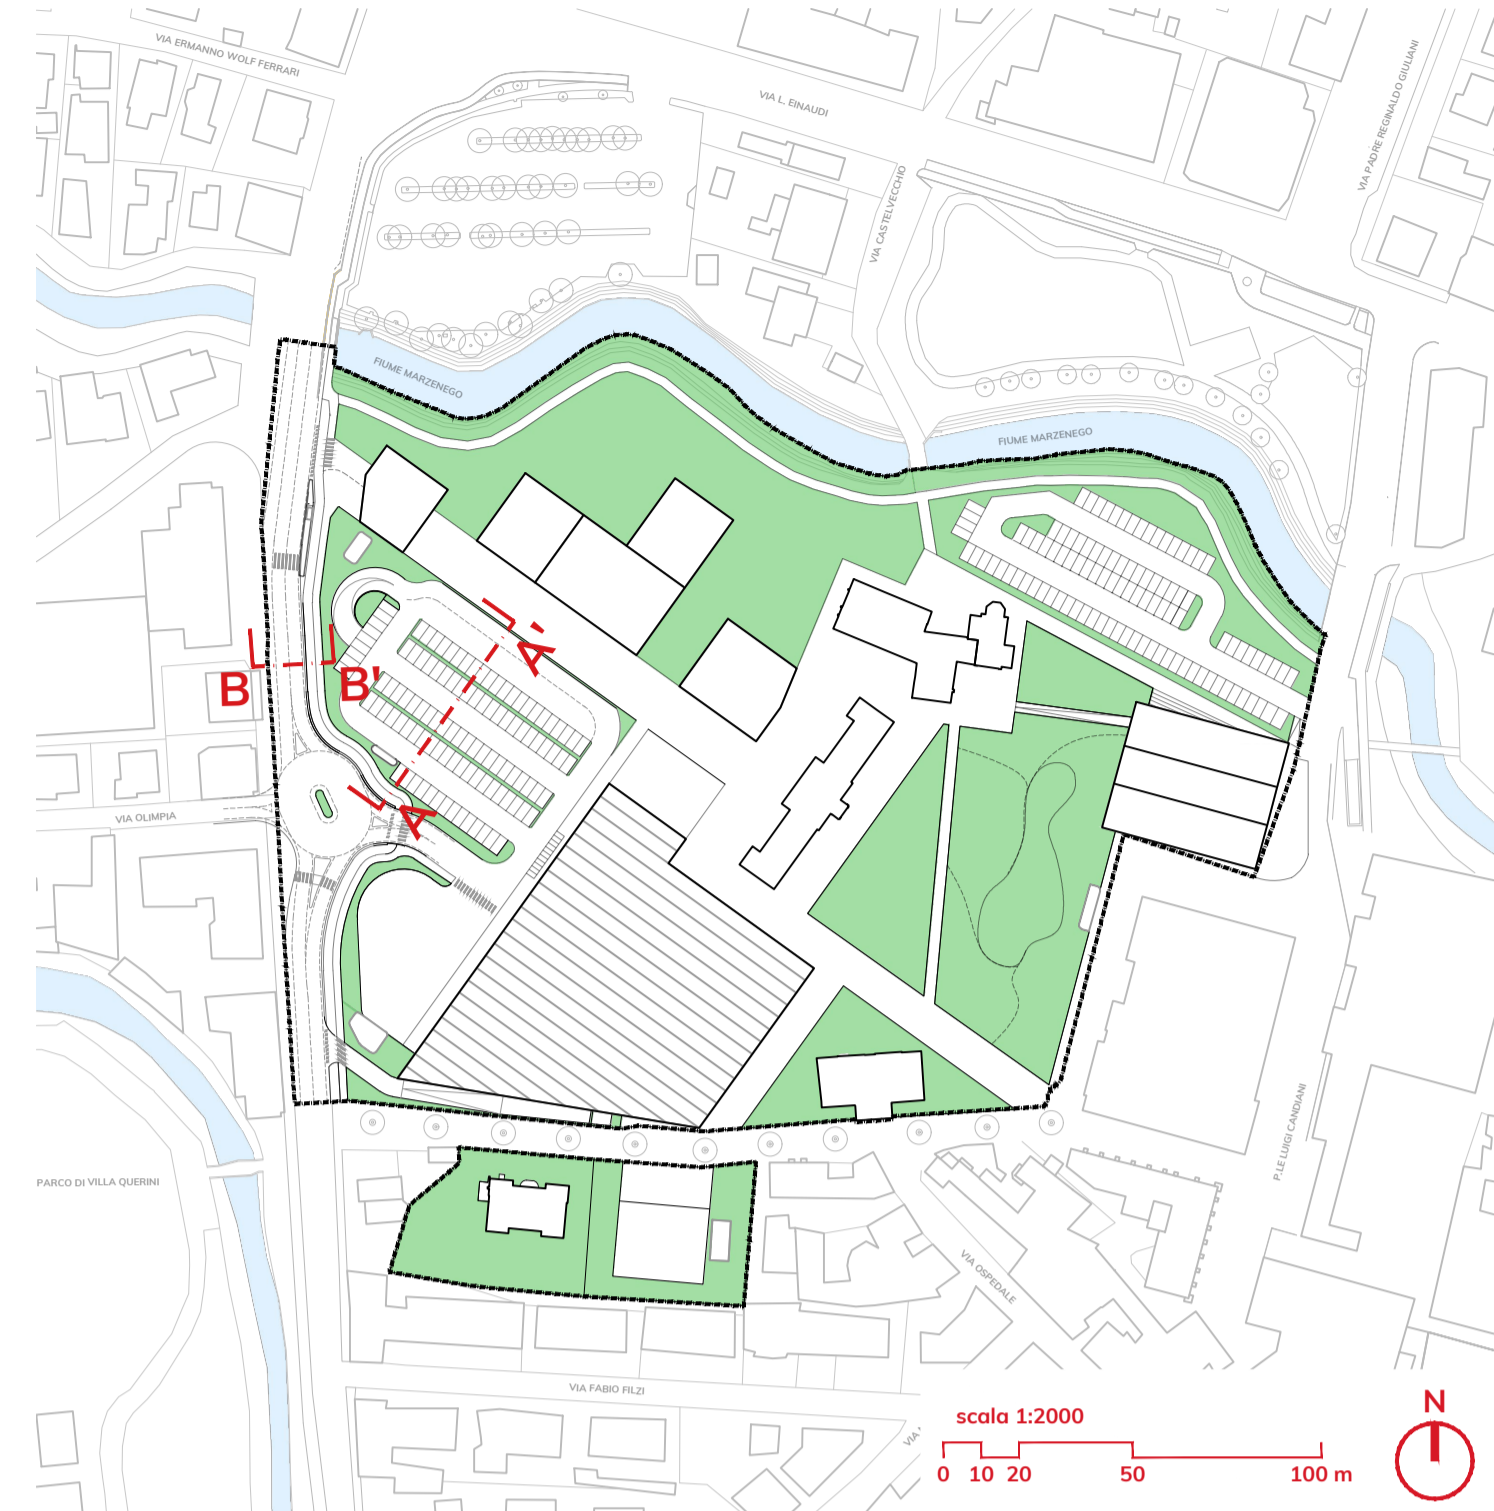

Legenda


Ambito del Piano di Recupero - Variante

Sezione tipologica B-B'
scala 1:100

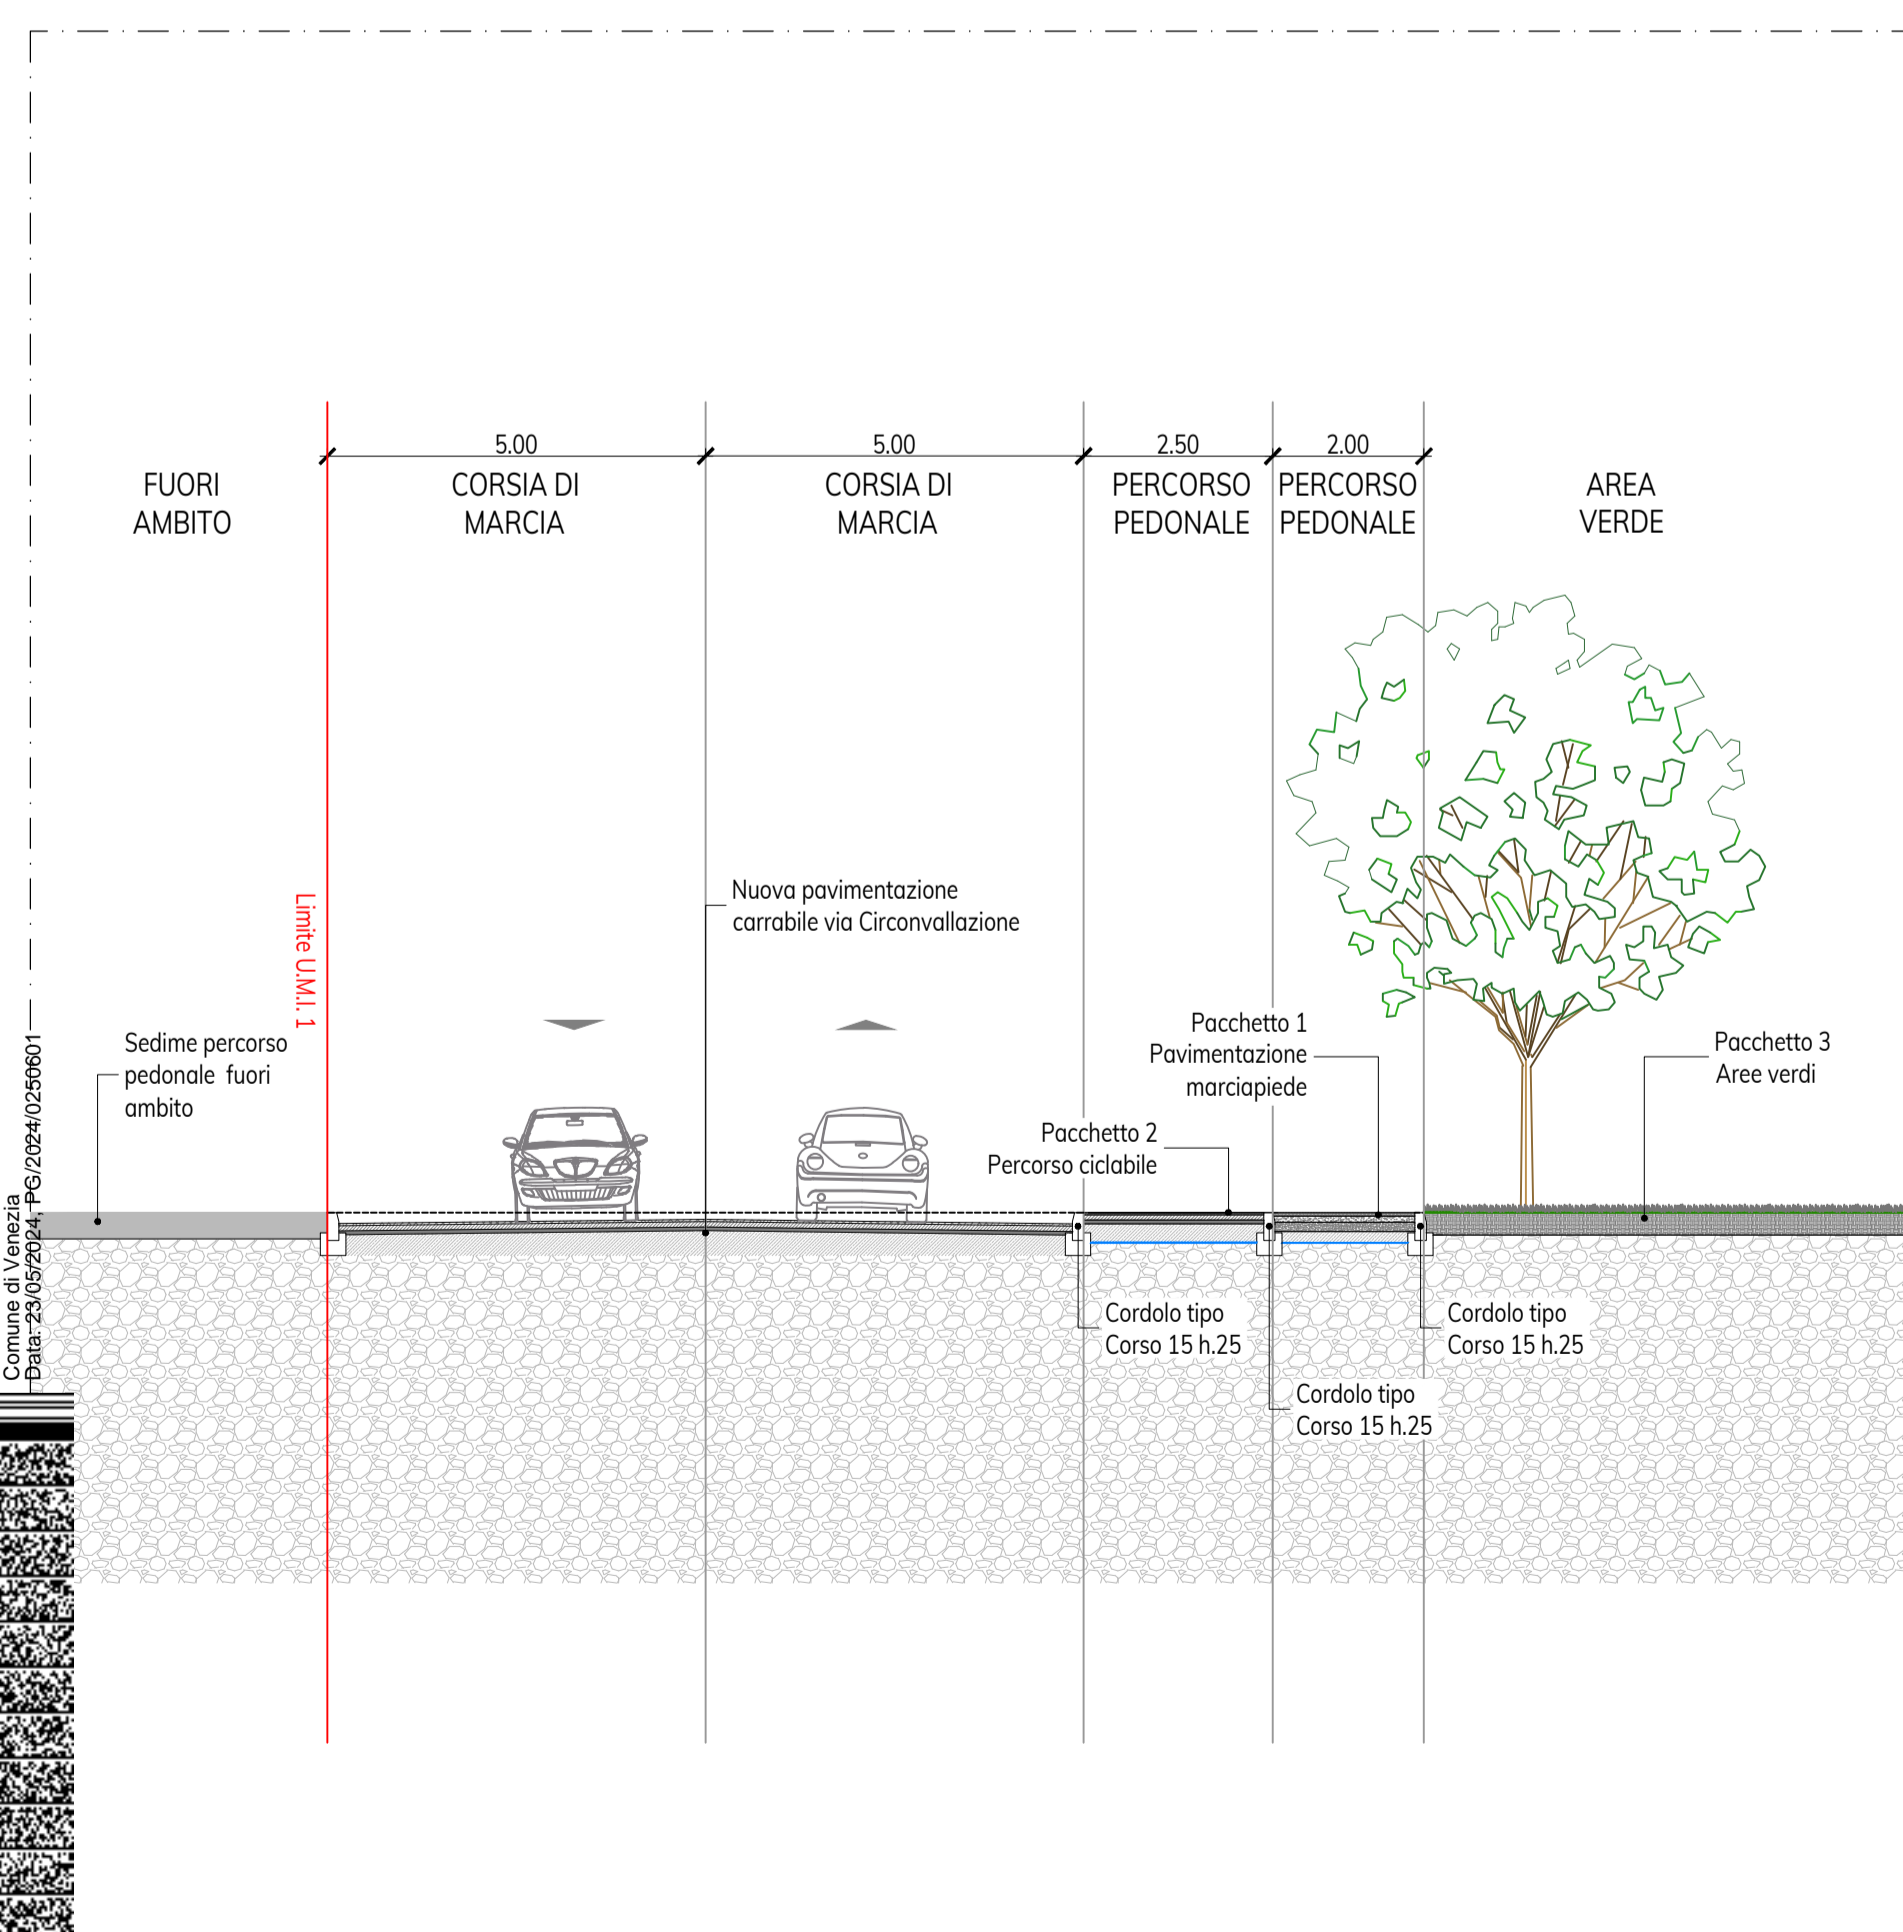


Pacchetti
scala 1:20


Pacchetto 1
Pavimentazione marciapiede

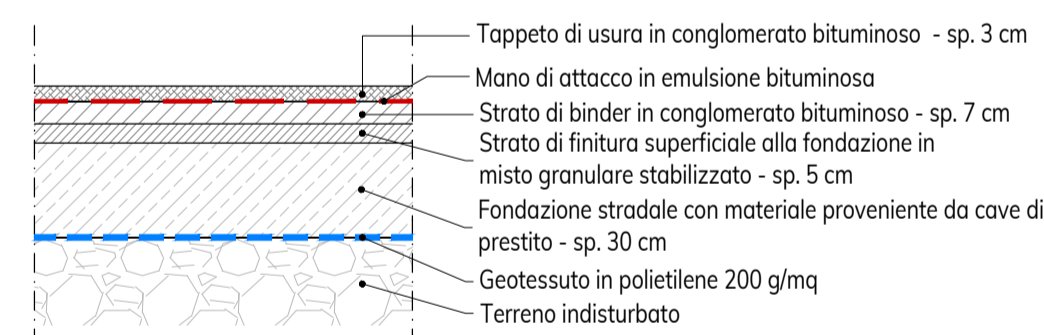


Pacchetto 2
Pavimentazione pista ciclabile

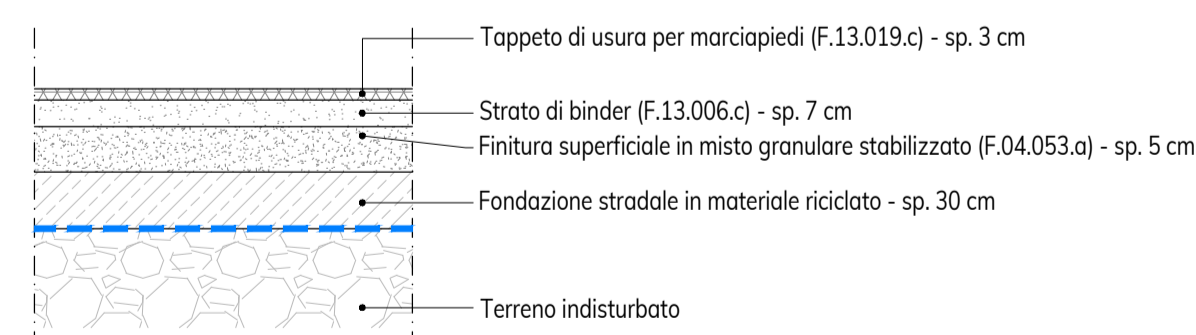


Pacchetto 3
Aree verdi

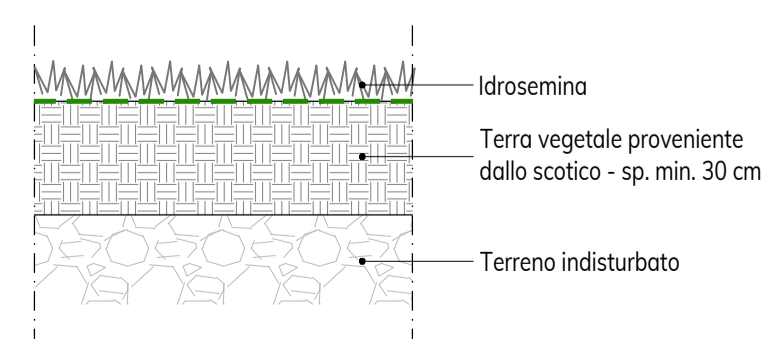


Pacchetto 4
Stalli drenanti

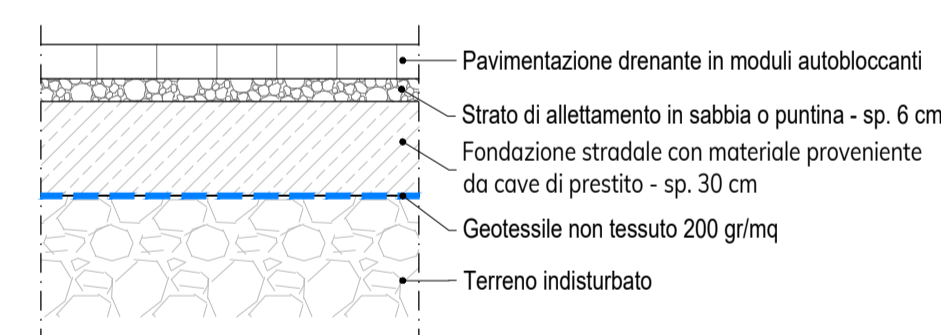

Pacchetto 5
Viabilità parcheggio

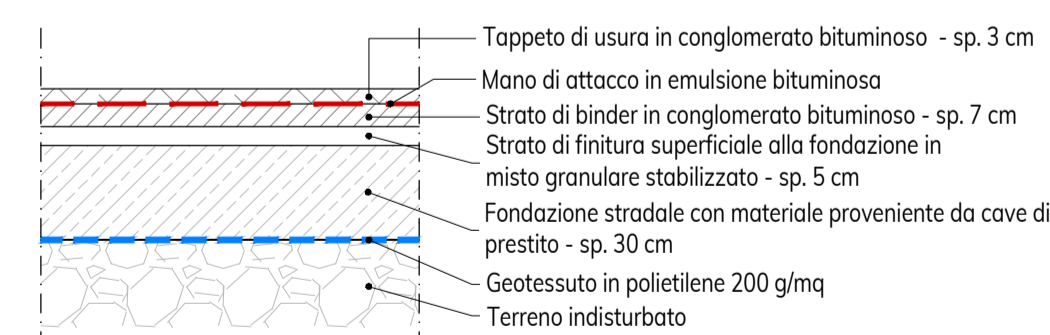

Pacchetto 6
Nuova pavimentazione pedonale

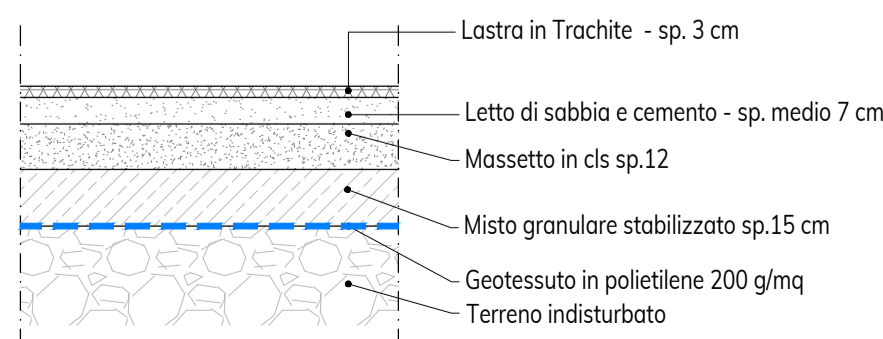

Tav 22_Progetto Sez Stradali

committente



progettazione e coordinamento



coordinamento arch. ing. Alessandro Checchin
responsabile commessa arch. Alessandro Tressich

gruppo di lavoro arch. Giorgio Bocci
arch. PierLuca Bortolato
arch. Giovanni Crivellari
ing. Sara Domeneghetti
ing. Davide Fiasan
arch. Margherita Favaro

progettazione idraulica ing. Francesco Domeneghetti
progettazione urbanistica urb. Alberto Azzolina

ing. Vincenzo Giugno
ing. Alice Lunardi
arch. Carlotta Ritossa


consulenza specialistica



PROAP - Estudios e projectos de arquitectura paisagista, LDAM SRL
via Dom. Luiti, 139 - 4°
12000 - 149 Lisboa - Portugal
proap@proap.pt

progettista arch. João Nunes
collaboratori arch. Andrea Menegotto

progettazione

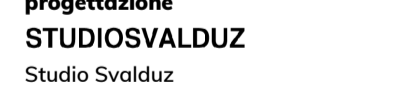

STUDIO SVALDUZ
via Barchese Melin, 8
30175 Marghera, Venezia
info@studiosvalduz.it
arch. Nicola Svalduz

oggetto

MASTERPLAN CASTELVECCHIO
AREA EX OSPEDALE "UMBERTO I"

Variante al Piano di Recupero in Variante Urbanistica al P.R.G./P.I.

località MESTRE (VE)

elaborato

PROGETTO
SEZIONI STRADALI TIPOLOGICHE

Scala 1:500

direttore tecnico arch. ing. Alessandro Checchin

file P20007-A-70-16.00-TAV-r00

redatto verificato approvato

rev data

redatto verificato approvato

rev data

redatto verificato approvato

16.00

commessa P20007

redatto verificato approvato

redatto verificato approvato

redatto verificato approvato

redatto verificato approvato