

 


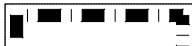




Legenda

-  Ambito del Piano di Recupero - Variante
-  Viabilità di progetto in conglomerato bituminoso
-  Cordonate 12/15 H25
-  Area verde di progetto
-  Stalli con pavimentazione drenante
-  Stalli per disabili
-  Stalli attrezzati per la ricarica delle auto

Key-map
 scala 1:2.000

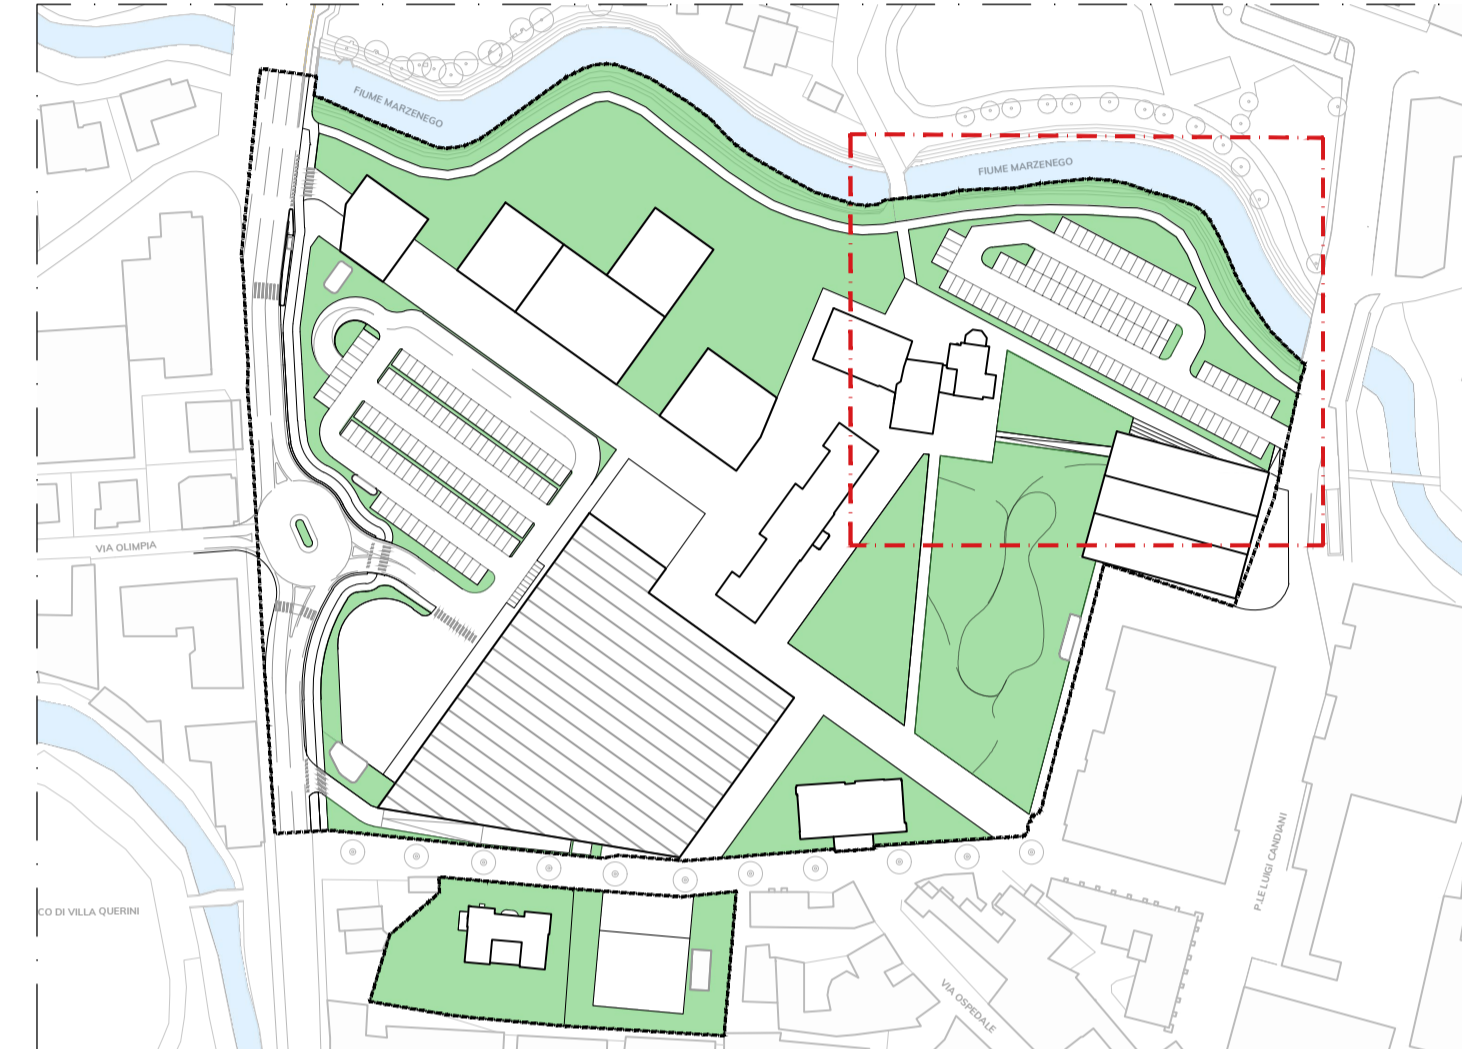

Tav 23_Progetto Parcheggio UMI11

committente



Ali Spa
 via Giarda, 2
 35127 Padova (PD)

progettazione e coordinamento



Planum Srl
 via Daniele Manni, 53
 30174 Mestre - Venezia
 tel. +39 041 927320 - mail: info@planum.com

coordinamento arch. ing. Alessandro Checchin
 responsabile commessa arch. Alessandro Tressich

progettazione idraulica ing. Francesco Domeneghetti
 progettazione urbanistica urb. Alberto Azzolina

gruppo di lavoro arch. Giorgio Bacci
 arch. PierLuca Bortolato
 arch. Giovanni Crivellari
 ing. Sara Domeneghetti
 ing. Davide Fasan
 arch. Margherita Favaro

ing. Vincenzo Giugno
 ing. Alice Lunardi
 arch. Carlotta Ritossa

consulenza specialistica



PROAP - Estudios e projectos de arquitectura paisagista, LDAM SRL
 rua Dom Lusí, 139-4º
 12000 - 149 Lisboa - Portugal
 proap@proap.pt

progettista arch. João Nunes
 collaboratori arch. Andrea Menegotto

progettazione



Studio Svalduz
 via Benedetta Volpi, 8
 30175 Marghera, Venezia
 info@studiovalduz.it
 arch. Nicola Svalduz

oggetto

**MASTERPLAN CASTELVECCHIO
 AREA EX OSPEDALE "UMBERTO I"**

Variante al Piano di Recupero in Variante Urbanistica al P.R.G./P.I.

località

MESTRE (VE)

elaborato

PROGETTO - PARCHEGGIO UMI 11
 PLANIMETRIA DI PROGETTO
 Scala 1:200

direttore tecnico arch. ing. Alessandro Checchin

file P20007-A-70-16.01-TAV-r00

rev data redatto verificato approvato

rev data redatto verificato approvato

16.01

commessa P20007


redatto verificato approvato

redatto verificato approvato

redatto verificato approvato

redatto verificato approvato

Comune di Venezia
 Data: 29/08/2024, PG 2024/0250807

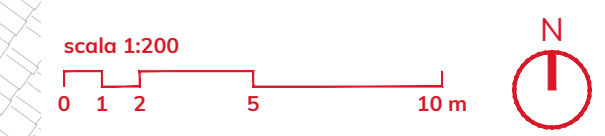

Parcheggio UMI 11 - Planimetria della segnaletica
scala 1:200



Legenda


	DIMENSIONI: Larghezza 60 cm DESCRIZIONE: Figura II 37 art.107 Fermarsi e dare la precedenza		DIMENSIONI: 60x40 cm DESCRIZIONE: Figura II 79a Art. 120 Sosta consentita ai disabili
	DIMENSIONI: 60x40 cm DESCRIZIONE: Figura II 77 Art. 120 Preavviso di parcheggio		DIMENSIONI: 60x40 cm DESCRIZIONE: Figura II 79c Art. 120 Sosta consentita alle auto elettriche

NOTE:

Tutta la segnaletica orizzontale e verticale, ove non meglio specificata, deve essere rigorosamente conforme alle forme, dimensioni, colori, simboli e caratteristiche prescritte dal regolamento di esecuzione del Nuovo Codice della Strada approvato con D.P.R. del 16/12/1992 - nr. 495 e come modificato dal D.P.R. del 16/09/1996 - nr. 610 autorizzati dal Ministero delle Infrastrutture e dei Trasporti (Direzione Generale per la Segnaletica Stradale) e oltre a garantire la conformità alla norma europea EN 12899-1 ne autorizza la sua costruzione.

Tutti i segnali verticali devono essere dotati di pellicola retroriflettente di classe 2 certificate CE secondo la norma europea EN 12899.

Key-map
scala 1:2.000

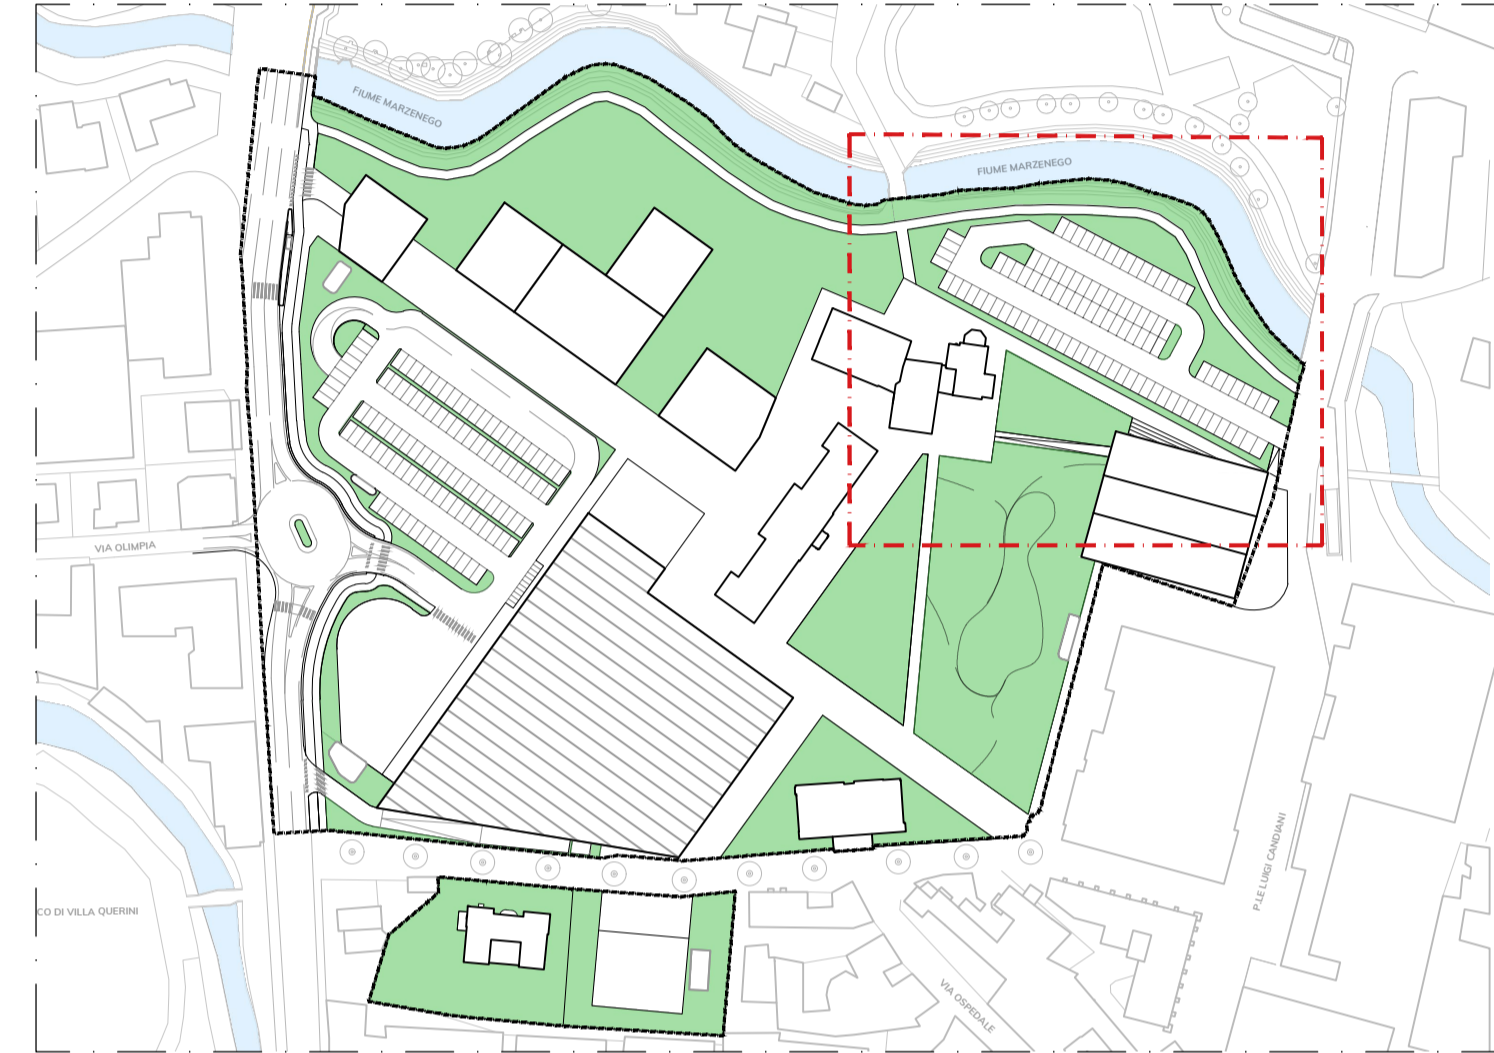

committente



progettazione e coordinamento

planum
Planum Srl
via Daniele Manin, 53
30174 Mestre - Venezia
tel. +39 041 507320 - email: info@planum.com

coordinamento arch. ing. Alessandro Checchin
responsabile commessa arch. Alessandro Tressich

progettazione idraulica ing. Francesca Domeneghetti
progettazione urbanistica urb. Alberto Azzolina

gruppo di lavoro arch. Giorgio Bocci
arch. PierLuca Bortolato
arch. Giovanni Crivellari
ing. Sara Domeneghetti
ing. Davide Fasan
arch. Margherita Favaro

ing. Vincenzo Giugno
ing. Alice Lunardi
arch. Carlotta Ritossa

consulenza specialistica



PROAP - Estudios e projectos de arquitectura paisagista, LDAM SRL
Rua Dom Luís I, 139-6º
12000 - 149 Lisboa - Portugal
proap@proap.pt

progettista arch. João Nunes
collaboratori arch. Andrea Menegotto

progettazione

STUDIOSVALDUZ

Studio Svalduz
via Barchese Melis, 8
30175 Marghera, Venezia
info@studiosvalduz.it
arch. Nicola Svalduz

oggetto

**MASTERPLAN CASTELVECCHIO
AREA EX OSPEDALE "UMBERTO I"**

Variante al Piano di Recupero in Variante Urbanistica al P.R.G./P.I.

località

MESTRE (VE)

elaborato

PROGETTO - PARCHEGGIO UMI 11

PLANIMETRIA SEGNALETICA

Scala 1:200

direttore tecnico arch. ing. Alessandro Checchin

file P20007-A-70-16.02-TAV-r00

rev data redatto verificato approvato

rev data redatto verificato approvato

rev data redatto verificato approvato

16.02

commessa P20007


redatto verificato approvato

redatto verificato approvato

redatto verificato approvato

redatto verificato approvato

Dettaglio segnaletica verticale
scala 1:20

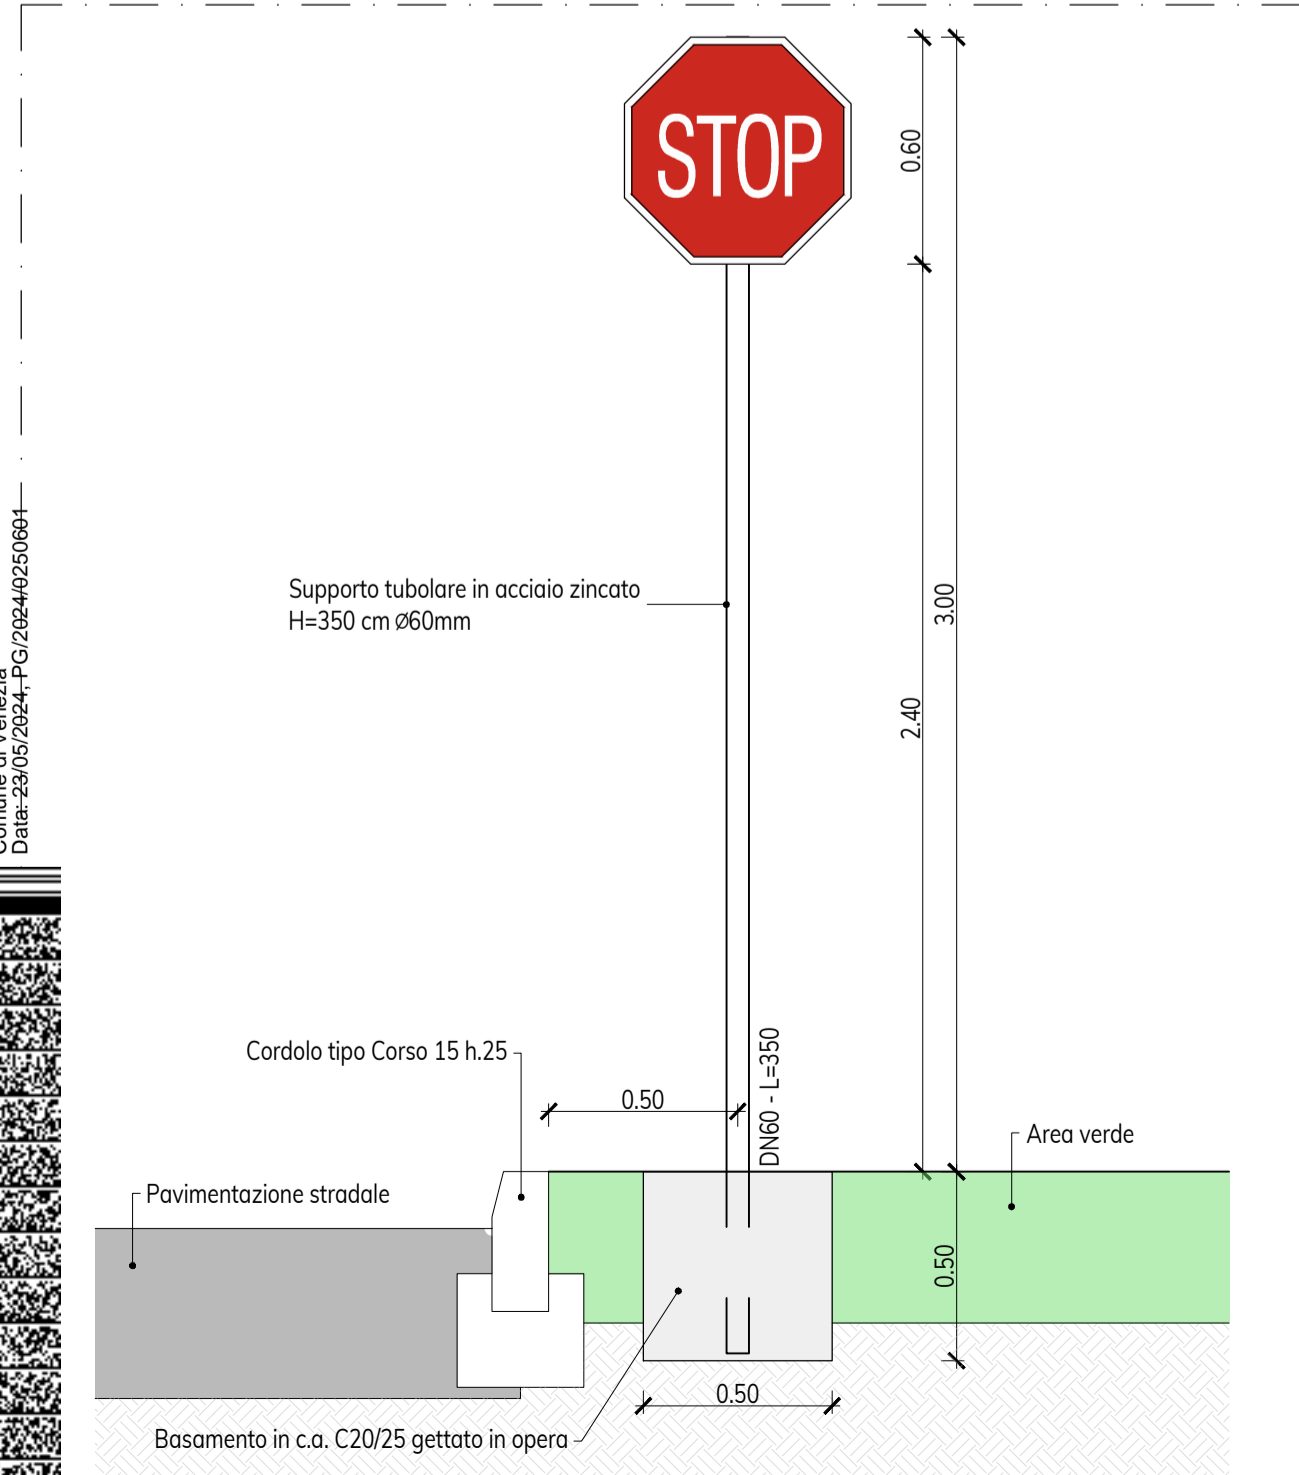


Comune di Venezia
Data: 29/05/2024 - FG 2024/025094




Legenda

- Plinto prefabbricato in cls portapalo con pozzetto (dim. interne 40x40) e chiuso in ghisa sferoidale C250
- Nuovo palo di illuminazione pubblica (H = 6.00 m)
- Tubo corrugato a doppia parete in PVC Ø110
- Quadro elettrico (dim. 115x50)


Key-map
scala 1:2.000

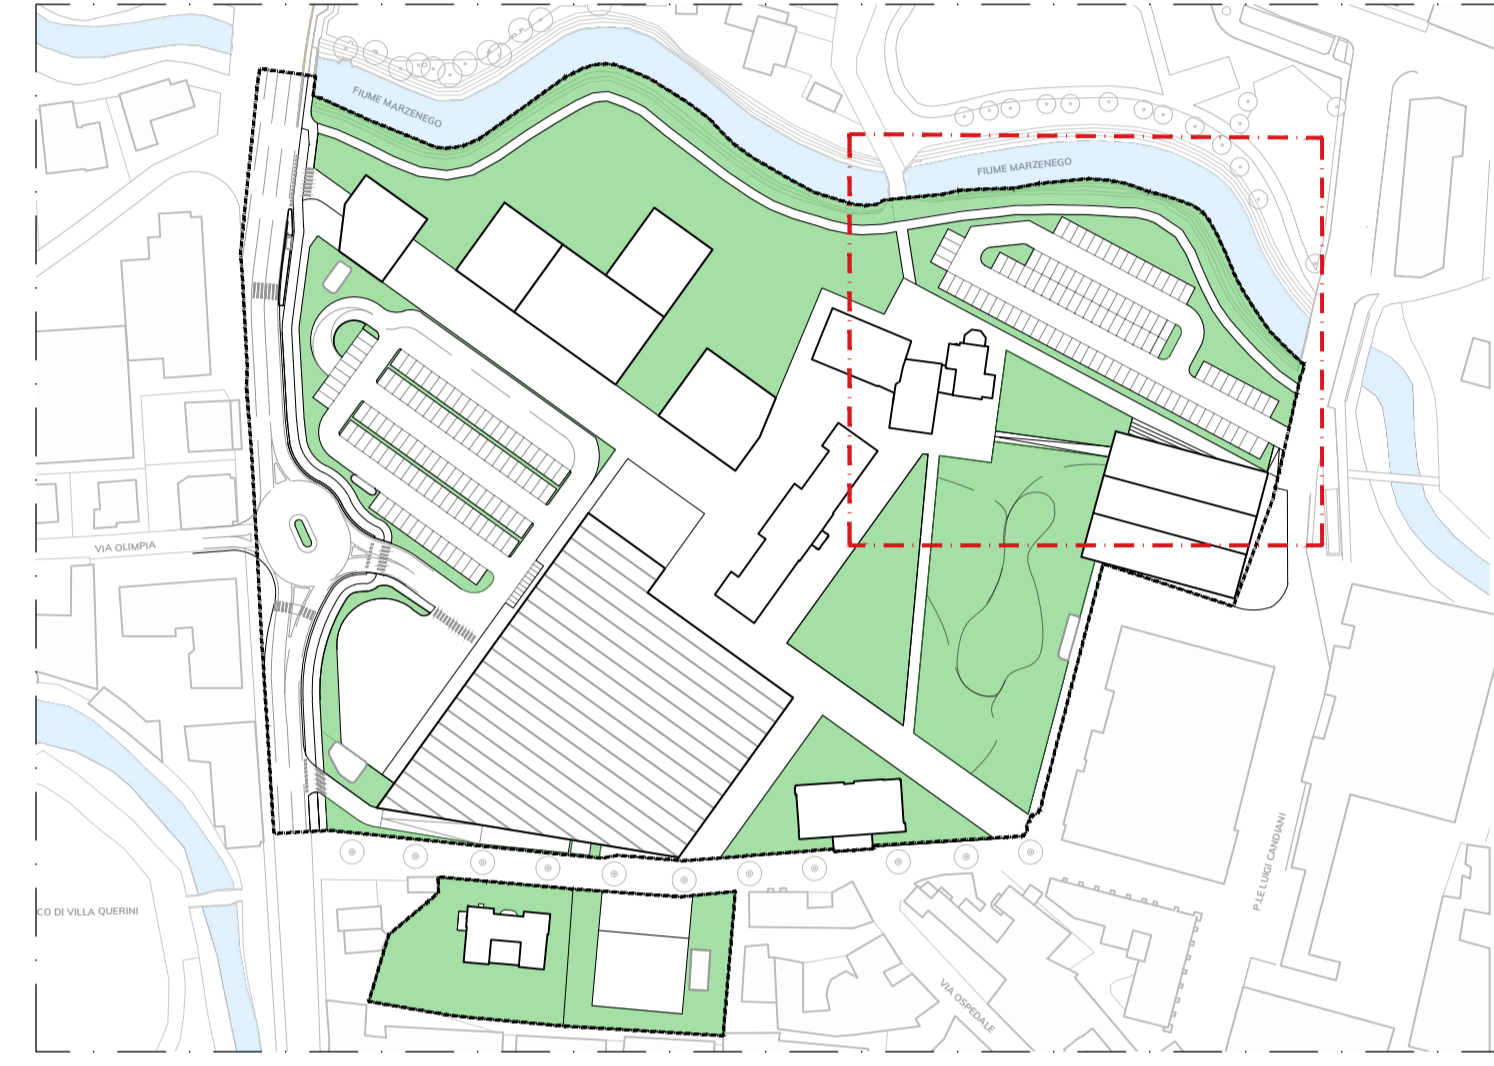


Particolare palo illuminazione
scala 1:50

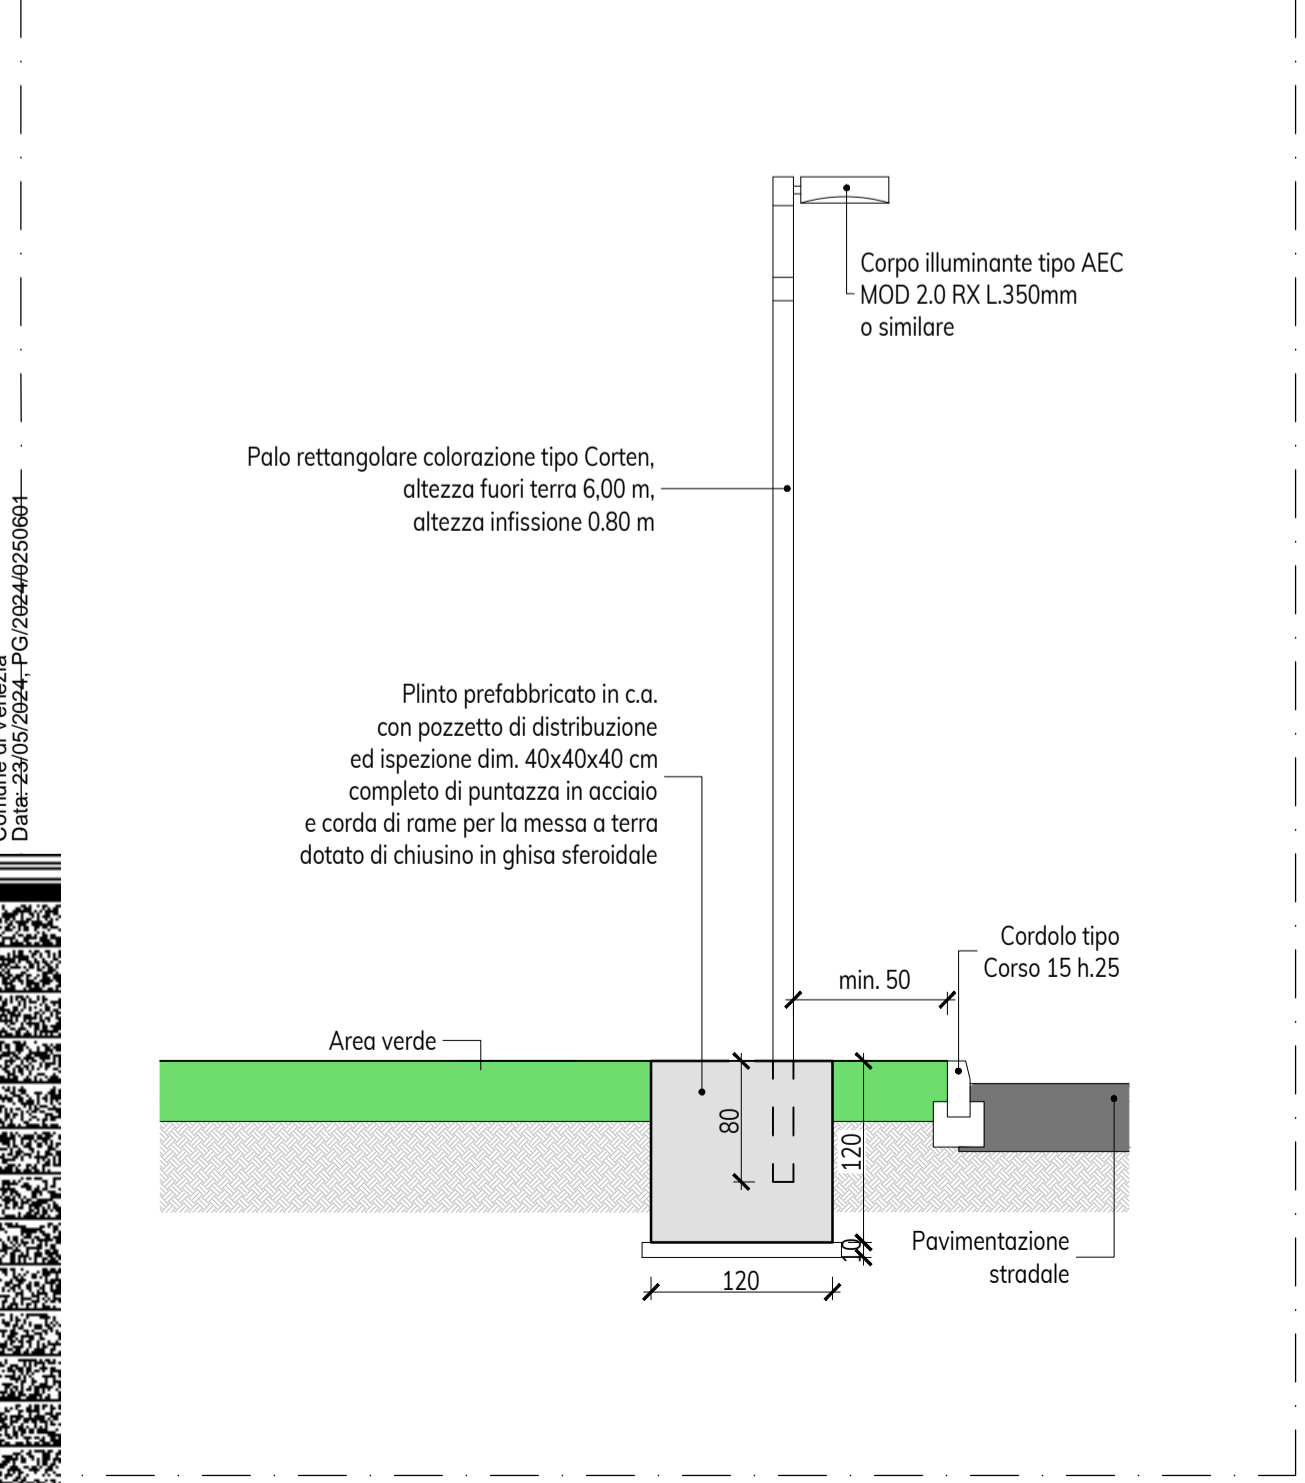

Corpo illuminante
scala 1:20

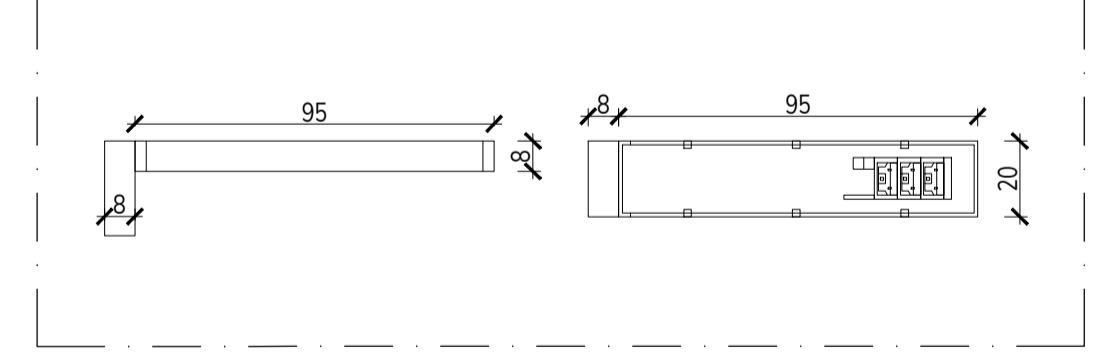

Particolare plinto di fondazione palo
scala 1:20

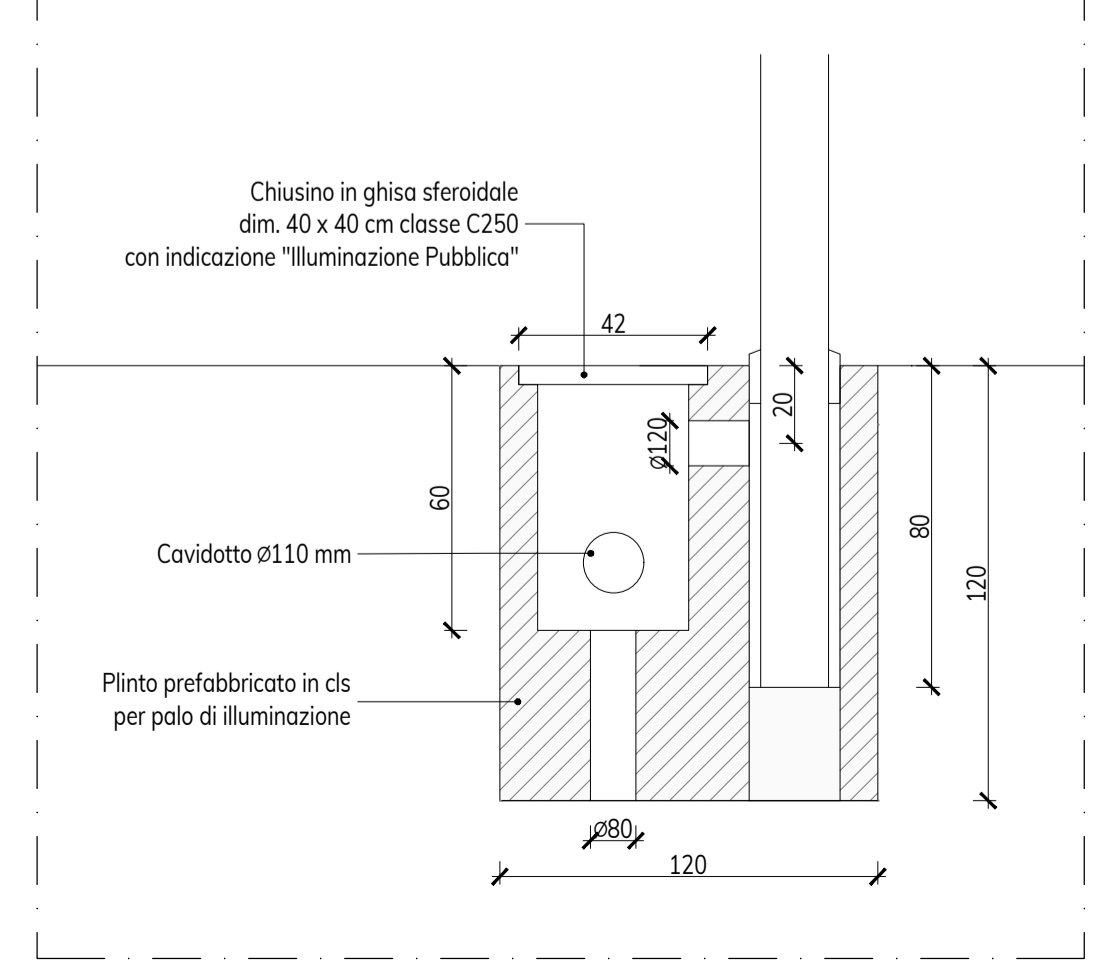

committente
Ali
Ali Spa
via Giarda, 2
35127 Padova (PD)

progettazione e coordinamento
planum
Planum Srl
via Daniele Manin, 53
30174 Mestre - Venezia
tel. +39 041 907200 - email: info@planum.com

coordinamento
arch. ing. Alessandro Checchin
responsabile commessa
arch. Alessandro Tressich

progettazione idraulica
ing. Francesca Domeneghetti
progettazione urbanistica
urb. Alberto Azzolina

gruppo di lavoro
arch. Giorgio Bocci
arch. PierLuca Bortolato
arch. Giovanni Crivellari
ing. Sara Domeneghetti
ing. Davide Fasan
arch. Margherita Favaro

ing. Vincenzo Giugno
ing. Alice Lunardi
arch. Carlotta Ritossa

consulenza specialistica
PROAP
Landscape Architecture

PROAP - Estudios e projectos de arquitectura paisagista, LDAM SRL
rua Dom Luís I, 139-6º
12000 - 149 Lisboa - Portugal
proap@proap.pt

progettista
arch. João Nunes
collaboratori
arch. Andrea Menegotto

progettazione
STUDIOSVALDUZ
Studio Svalduz
via Benedetto Mellini, 8
30175 Marghera, Venezia
info@studiosvalduz.it
arch. Nicola Svalduz

oggetto
MASTERPLAN CASTELVECCHIO
AREA EX OSPEDALE "UMBERTO I"
Variante al Piano di Recupero in Variante Urbanistica al P.R.G./P.I.


località
MESTRE (VE)

elaborato
PROGETTO - PARCHEGGIO UMI 11
PLANIMETRIA ILLUMINAZIONE
Scale varie

direttore tecnico
arch. ing. Alessandro Checchin


16.03
commessa
P20007

rev	data	redatto	verificato	approvato
rev	data	redatto	verificato	approvato
rev	data	redatto	verificato	approvato

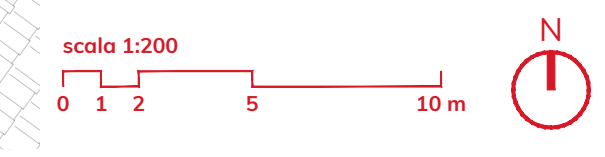

Comuna di Venezia
Data: 29/05/2024 - FG 2024/025004


Parcheggio UMI 11 - Planimetria rete acque meteoriche
 scala 1:200

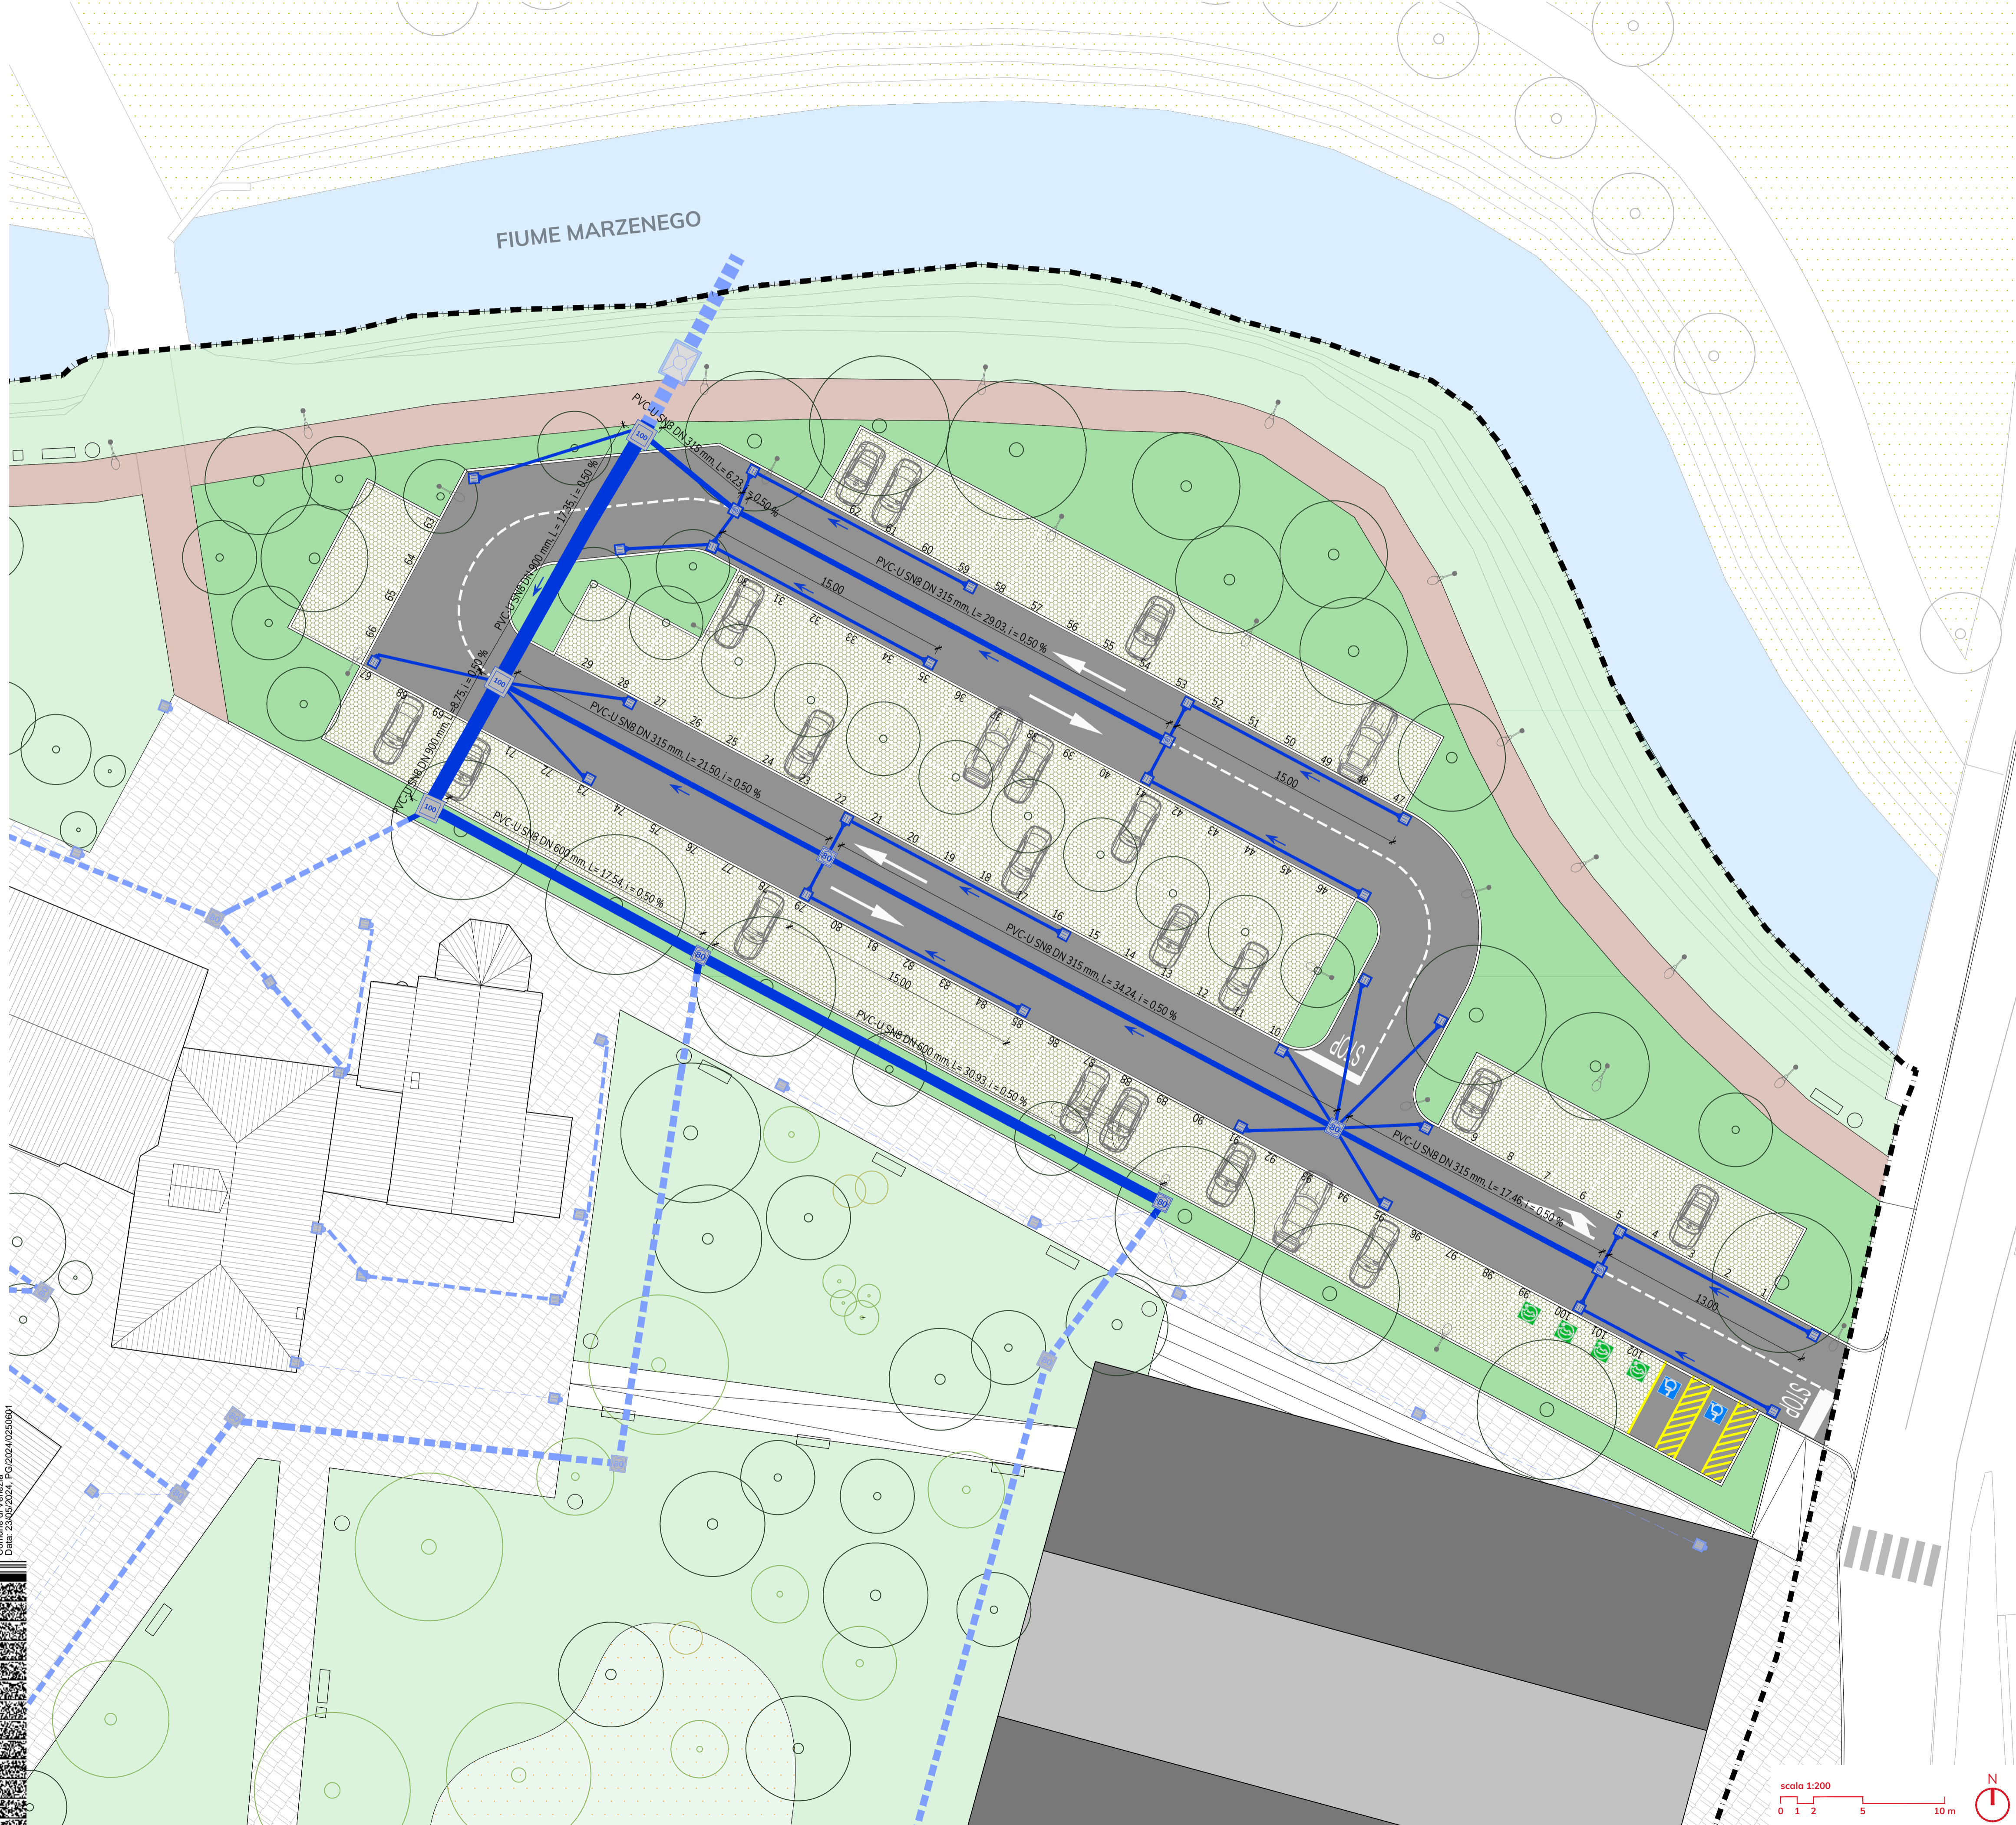

Legenda

- Condotta in PVC-U SN8 DN 160 mm i=0.5%
- Condotta in PVC-U SN8 DN 315 mm i=0.5%
- Condotta in PVC-U SN8 DN 600 mm i=0.5%
- Condotta in PVC-U SN8 DN 900 mm i=0.5%
- Condotta appartenente ad altra UMI
- Pozzetto caditoia appartenente ad altra UMI
- Pozzetto appartenente ad altra UMI
- Pozzetto caditoia in calcestruzzo prefabbricato dim.int. 50x50 cm con chiusura in ghisa sforoidale classe C250
- Pozzetto in calcestruzzo prefabbricato dim.int. 60x60 cm con chiusura in ghisa sforoidale classe D400
- Pozzetto in calcestruzzo prefabbricato dim.int. 80x80 cm con chiusura in ghisa sforoidale classe D400
- Pozzetto in calcestruzzo prefabbricato dim.int. 100x100 cm con chiusura in ghisa sforoidale classe D400

Key-map
 scala 1:2.000

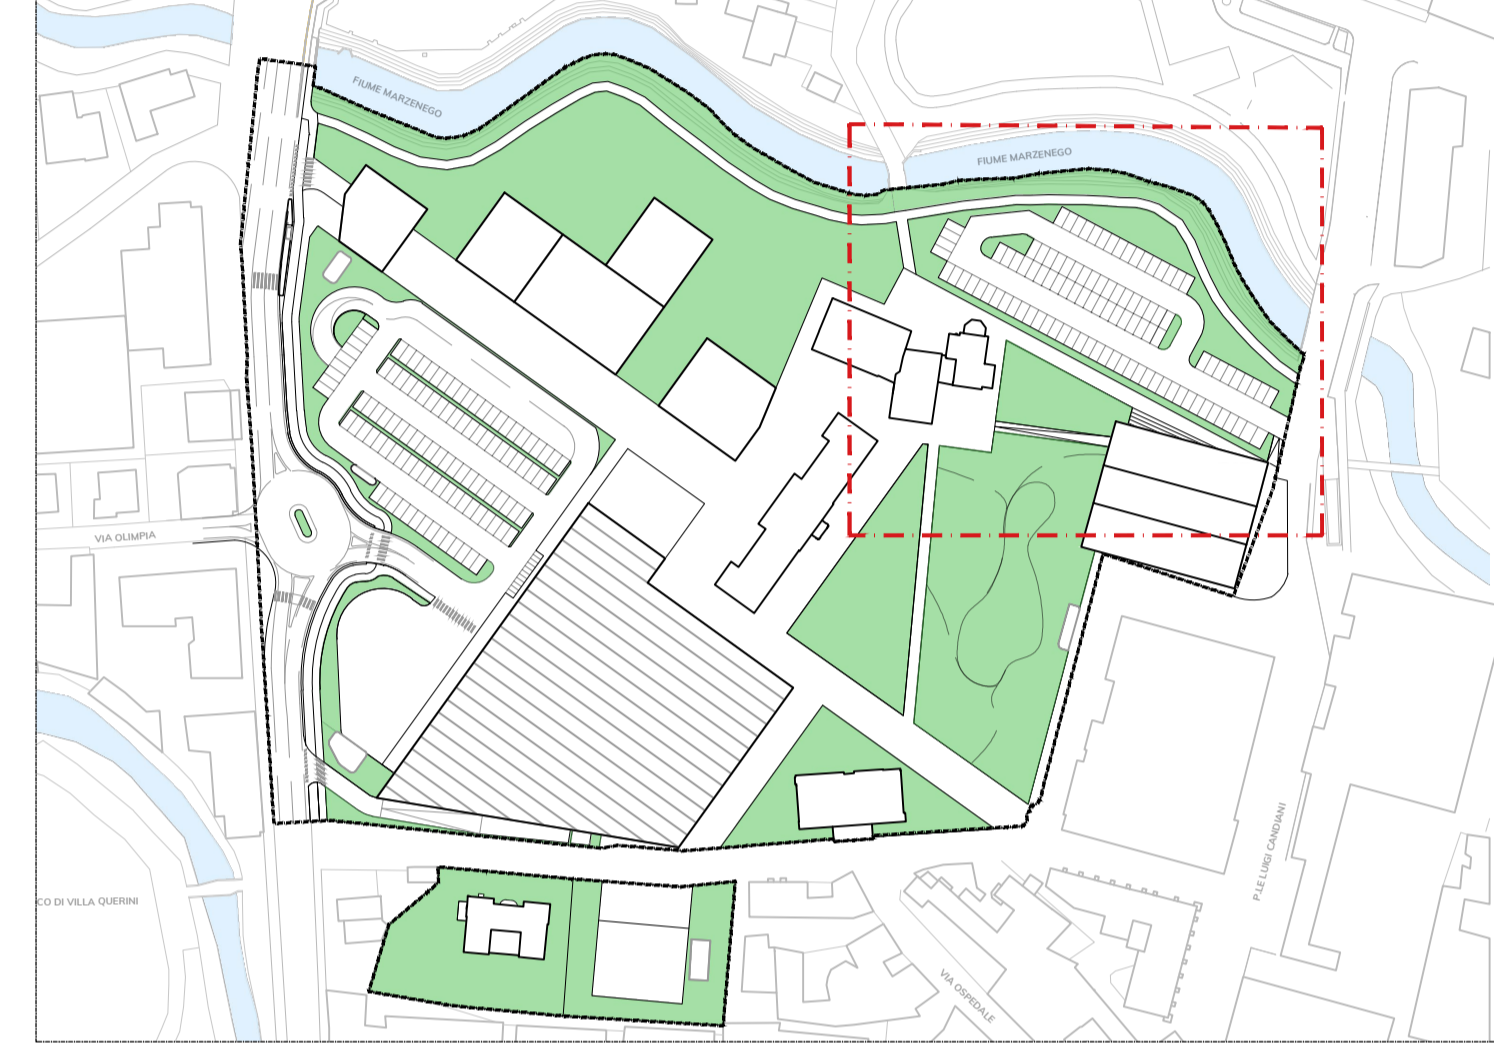

committente
Ali
 Ali Spa
 via Giarda, 2
 35127 Padova (PD)

progettazione e coordinamento
planum
 Planum Srl
 via Daniele Manin, 53
 30174 Mestre - Venezia
 tel. +39 041 927200 - email: info@planum.com

coordinamento
 arch. ing. Alessandro Checchin
responsabile commessa
 arch. Alessandro Tressich

progettazione idraulica
 ing. Francesco Domeneghetti
progettazione urbanistica
 urb. Alberto Azzolino

gruppo di lavoro
 arch. Giorgio Bocci
 arch. PierLuca Bortolato
 arch. Giovanni Crivellari
 ing. Sara Domeneghetti
 ing. Davide Fasan
 arch. Margherita Favaro

ing. Vincenzo Giugno
 ing. Alice Lunardi
 arch. Carlotta Ritossa

consulenza specialistica
PROAP
 LAVORAZI ASSOCIATI

PROAP - Estudios e projectos de arquitectura paisagista, LDAM SRL
 rua Dom Luís I, 139-6º
 12000 - 149 Lisboa - Portugal
 proap@proap.pt

progettista
 arch. João Nunes
collaboratori
 arch. Andrea Menegotto

progettazione
STUDIOSVALDUZ
 Studio Svalduz
 via Biancamano, 8
 30175 Marghera, Venezia
 info@studiosvalduz.it
 arch. Nicola Svalduz

oggetto
MASTERPLAN CASTELVECCHIO
AREA EX OSPEDALE "UMBERTO I"
 Variante al Piano di Recupero in Variante Urbanistica al P.R.G./P.I.


località
 MESTRE (VE)

elaborato
 PROGETTO - PARCHEGGIO UMI 11
 PLANIMETRIA ACQUE METEORICHE
 Scala 1:200

direttore tecnico
 arch. ing. Alessandro Checchin


16.04
 commessa
 P20007

rev	data	redatto	verificato	approvato
rev	data	redatto	verificato	approvato
rev	data	redatto	verificato	approvato

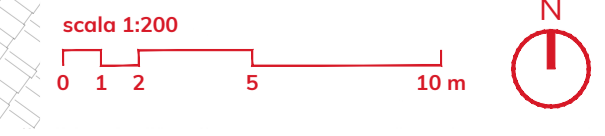

Comune di Venezia
 Data: 29/05/2024, PG:2024/025091


Pacchetto 1: pavimentazione stradale
Scala 1:20

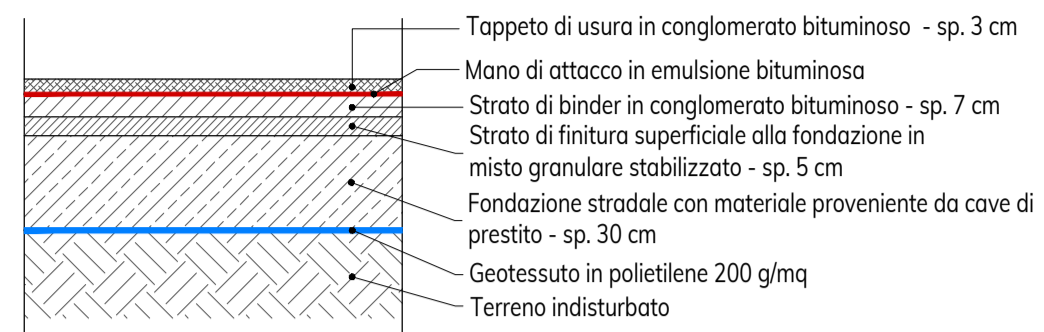

Pacchetto 2: stalli drenanti
Scala 1:20




Pacchetto 3: aree verdi
Scala 1:20

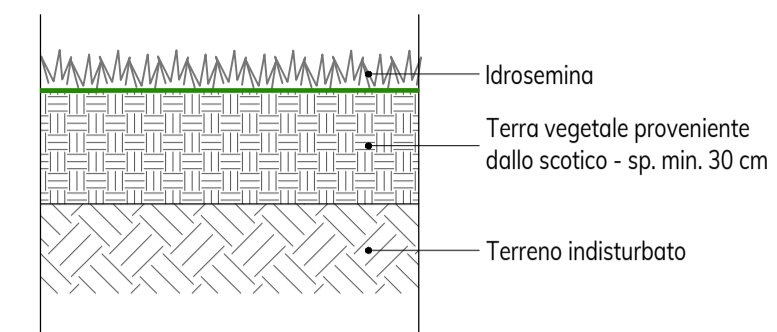


Legenda

- Pacchetto 1
Pavimentazioni stradali
- Pacchetto 2
Stalli drenanti
- Pacchetto 3
Aree verdi

Parcheggio UMI 11 - Planimetria delle pavimentazioni
scala 1:200

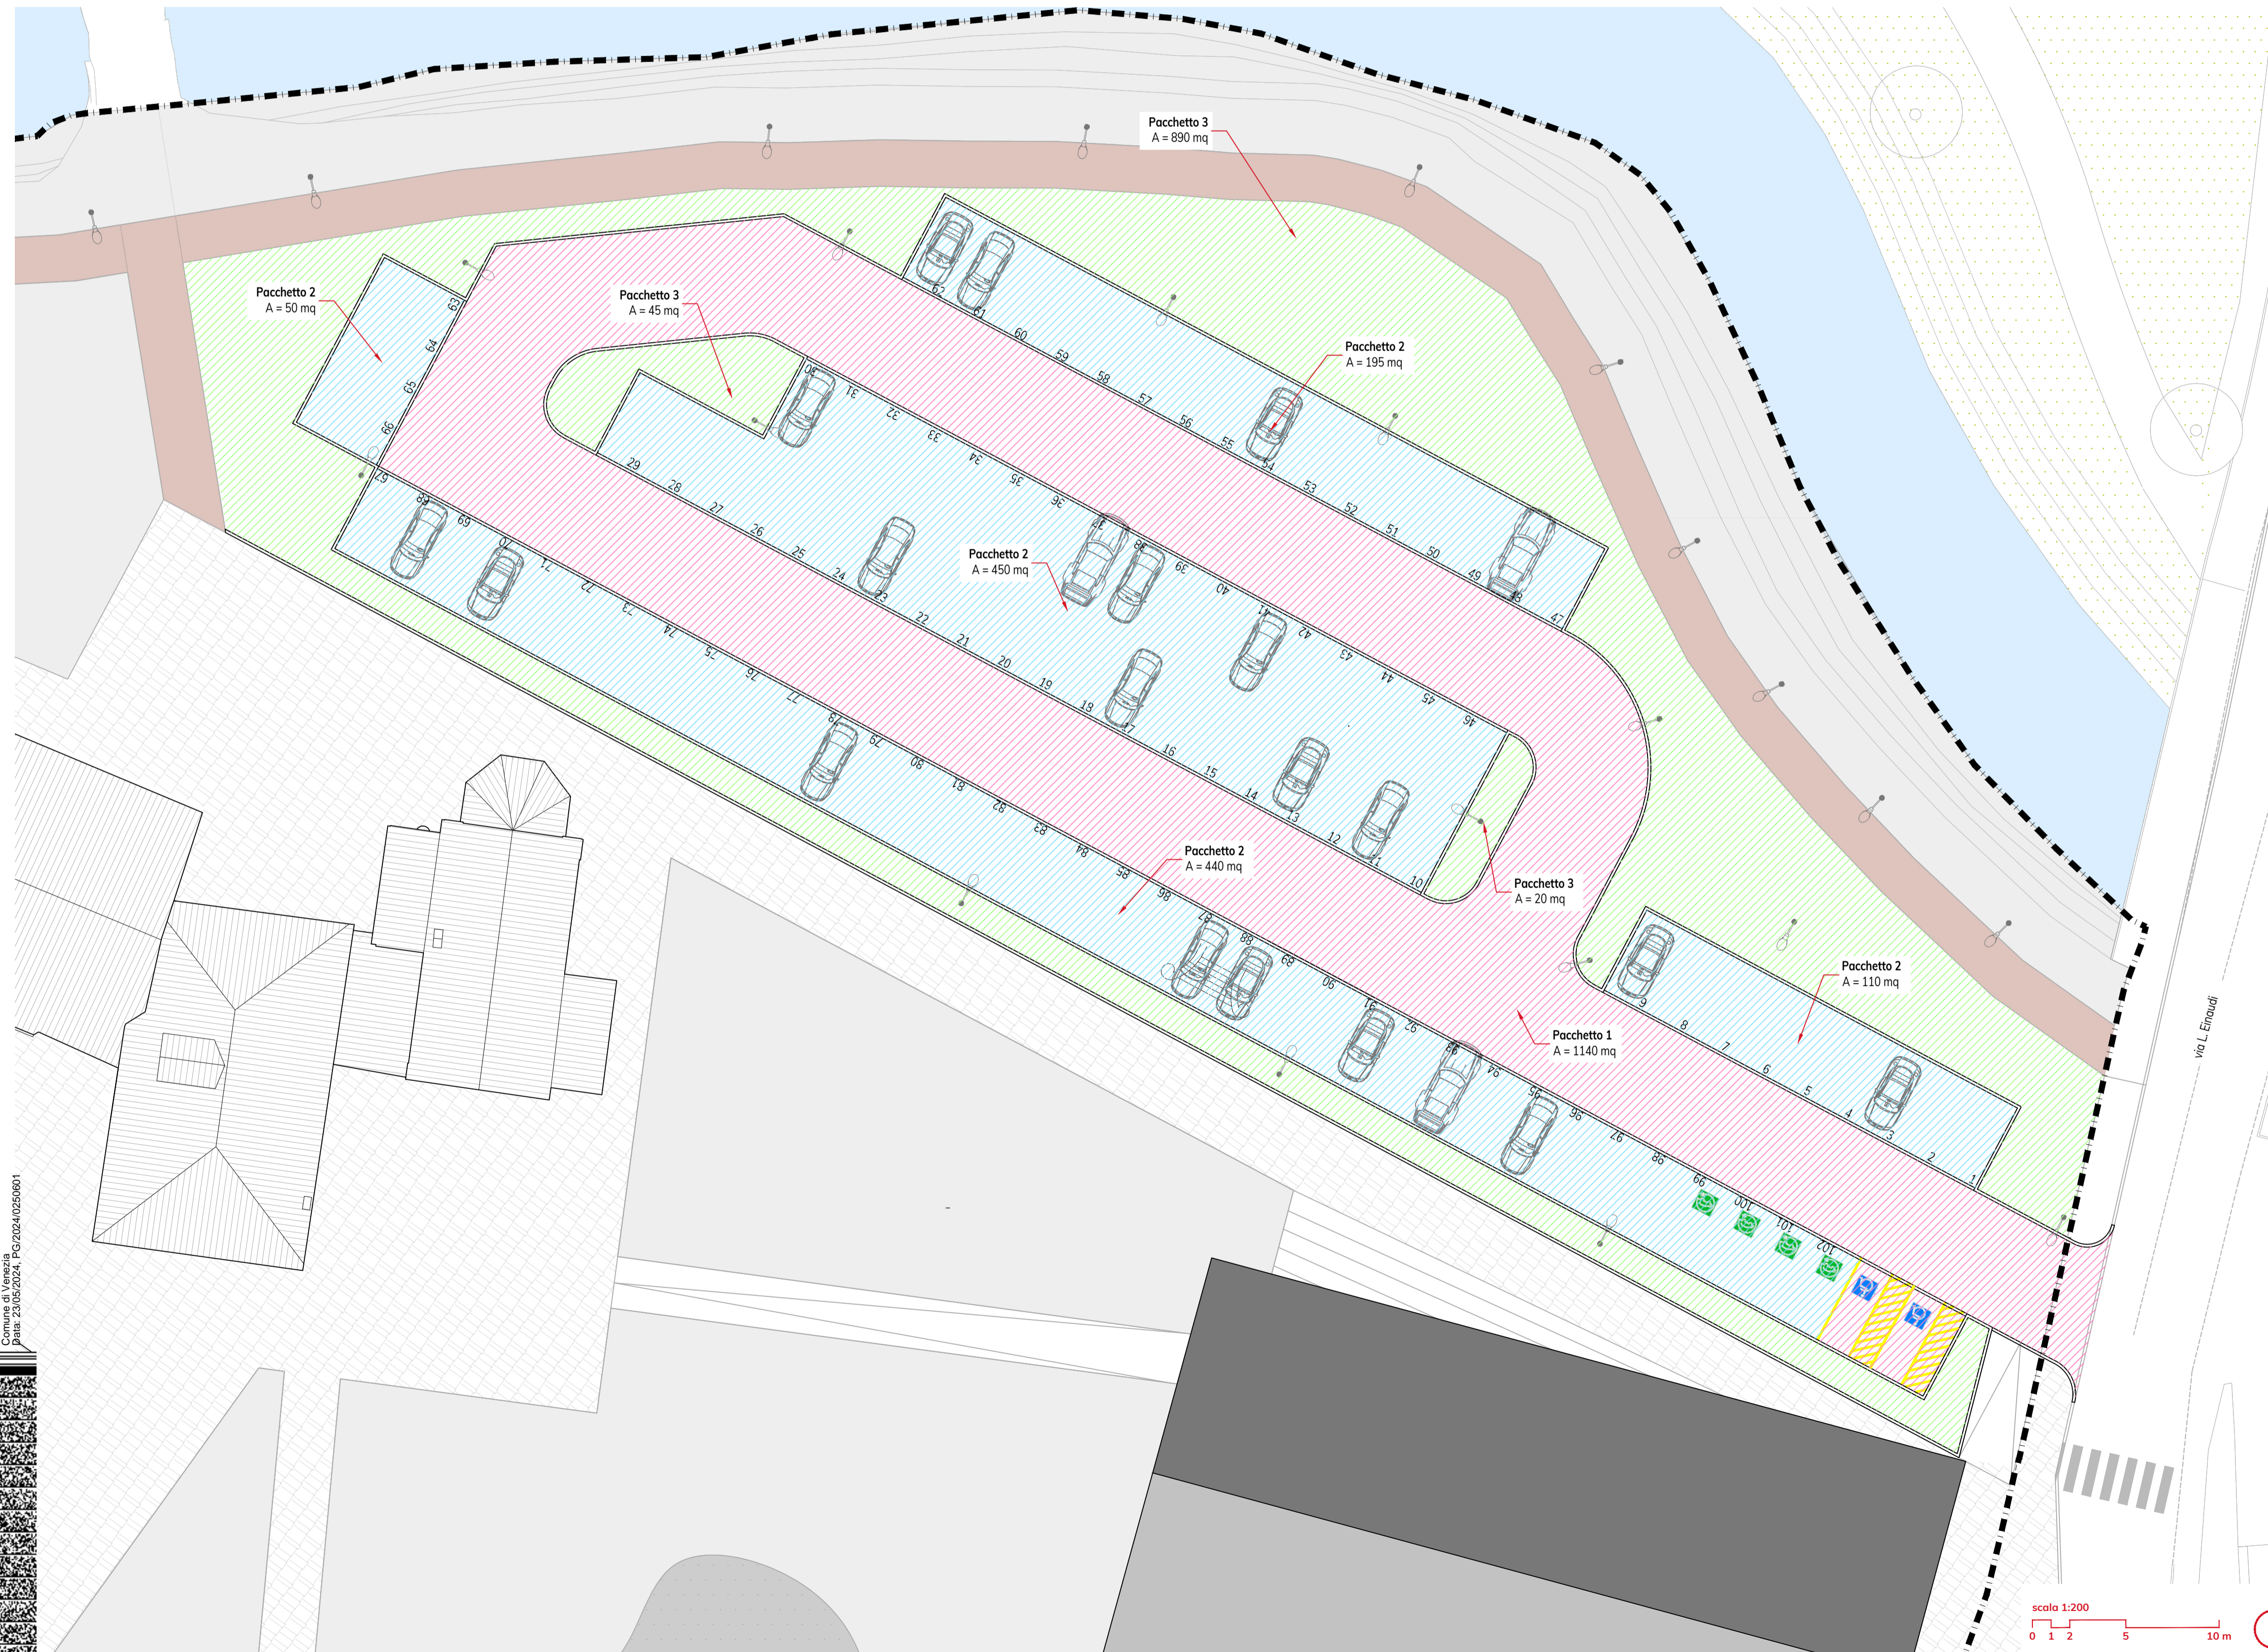

Key-map
scala 1:2.000

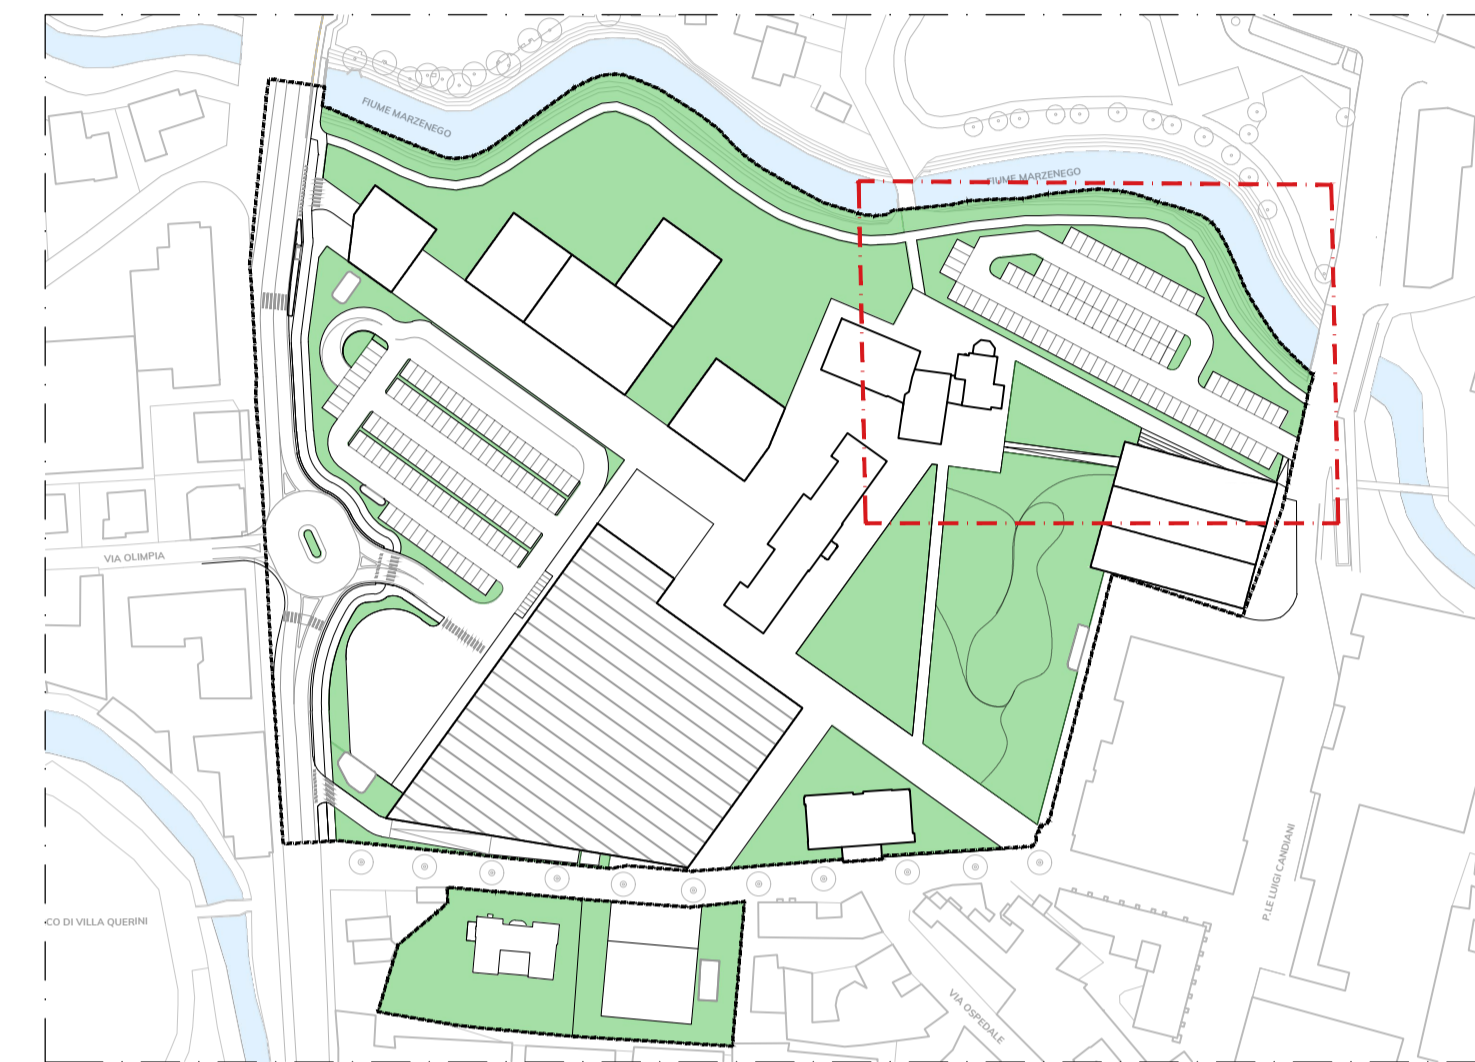

committente
Ali
Ali Spa
via Oltrada, 2
35127 Padova (PD)

progettazione e coordinamento
planum
Planum Srl
via Daniele Manin, 53
30174 Mestre - Venezia
tel +39 041 927320 - mail info@planum.com

coordinamento
arch. ing. Alessandro Checchin
responsabile commessa
arch. Alessandro Tressich

progettazione idraulica
ing. Francesca Domeneghetti

progettazione urbanistica
urb. Alberto Azzolina

gruppo di lavoro
arch. Giorgio Bacci
arch. PierLodovico Bortolato
arch. Giovanni Crivellani
ing. Sara Domeneghetti
ing. Davide Fasan
arch. Margherita Favaro

ing. Vincenzo Giugno
ing. Alice Lunardi
arch. Carlotta Ritossa

consulenza specialistica
PROAP
Landscape Architecture
PROAP - Estudios e projetos de arquitectura paisagista, LDAM SRL
rua Dom Luís I, 19 - 6º
12000 - 148 Lisboa - Portugal
proap@proap.pt

progettista
arch. João Nunes

collaboratori
arch. Andrea Menegotto

progettazione
STUDIOSVALDUZ
Studio Svalduz
via Banchina Molini, 8
30175 Marghera, Venezia
info@studiosvalduz.it
arch. Nicola Svalduz

oggetto
MASTERPLAN CASTELVECCHIO
AREA EX OSPEDALE "UMBERTO I"
Variante al Piano di Recupero in Variante Urbanistica al P.R.G./P.I.

località
MESTRE (VE)

elaborato
PROGETTO - PARCHEGGIO UMI 11
PLANIMETRIA DELLE PAVIMENTAZIONI
Scale varie

direttore tecnico
arch. ing. Alessandro Checchin

16.05
commessa
P20007


rev	data	redatto	verificato	approvato
rev	data	redatto	verificato	approvato
rev	data	redatto	verificato	approvato
rev	data	redatto	verificato	approvato

file
P20007-A-70-16.05-TAV-r00


scala 1:200
0 1 2 5 10 m

Comune di Venezia
Data: 29/05/2024 - PG 2024/0250801

Sezione tipologica AA'
scala 1:100

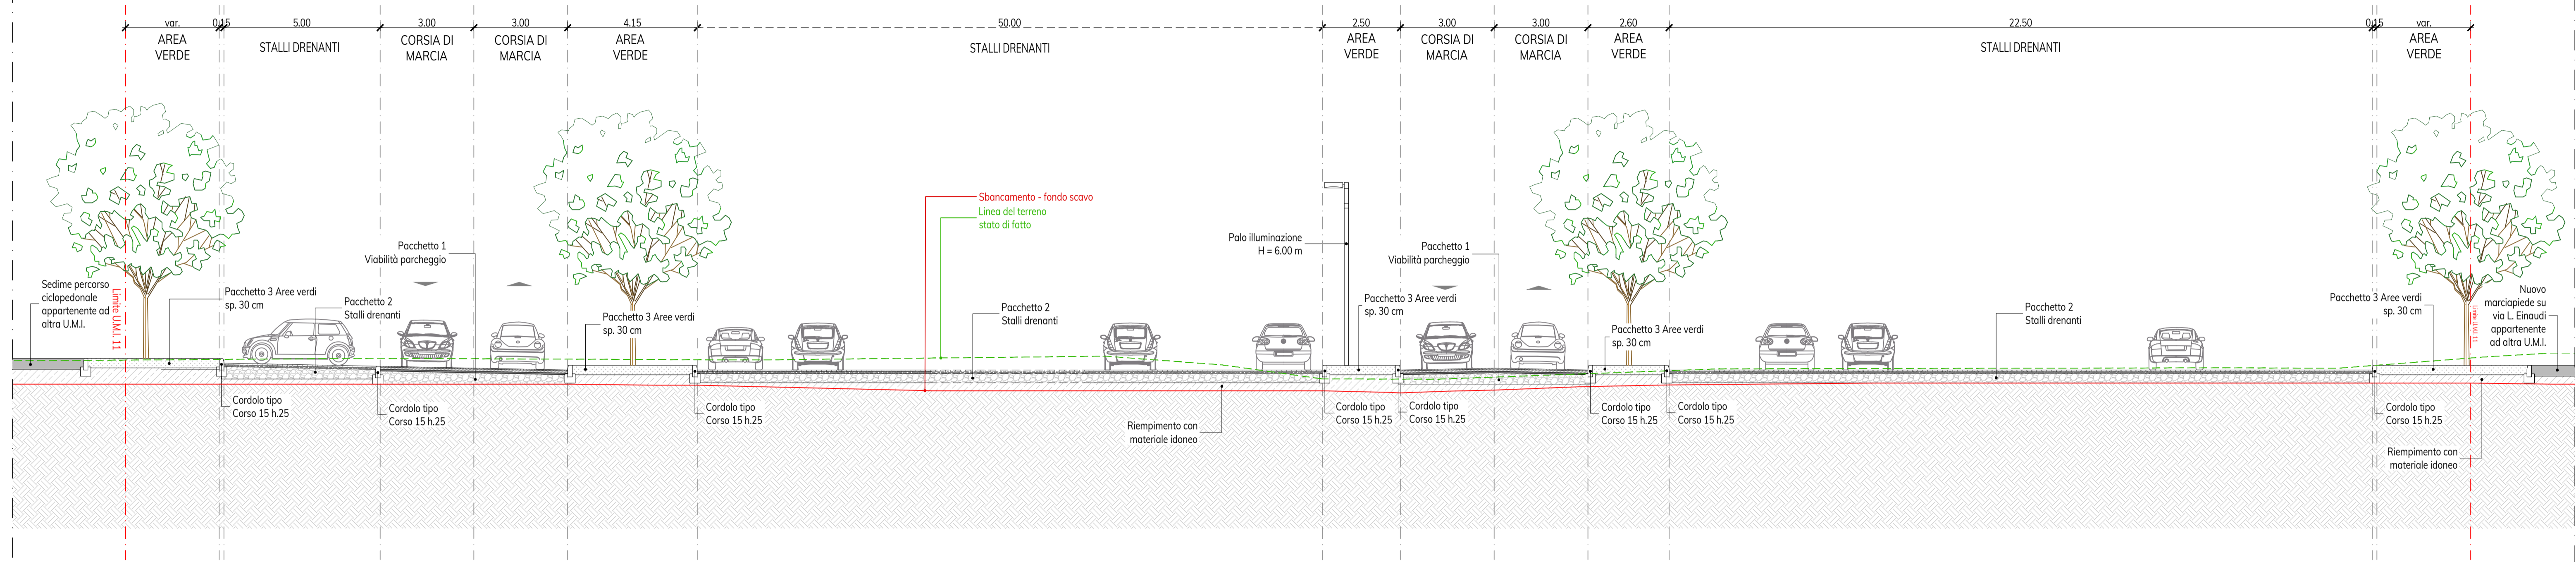


Sezione tipologica BB'
scala 1:100

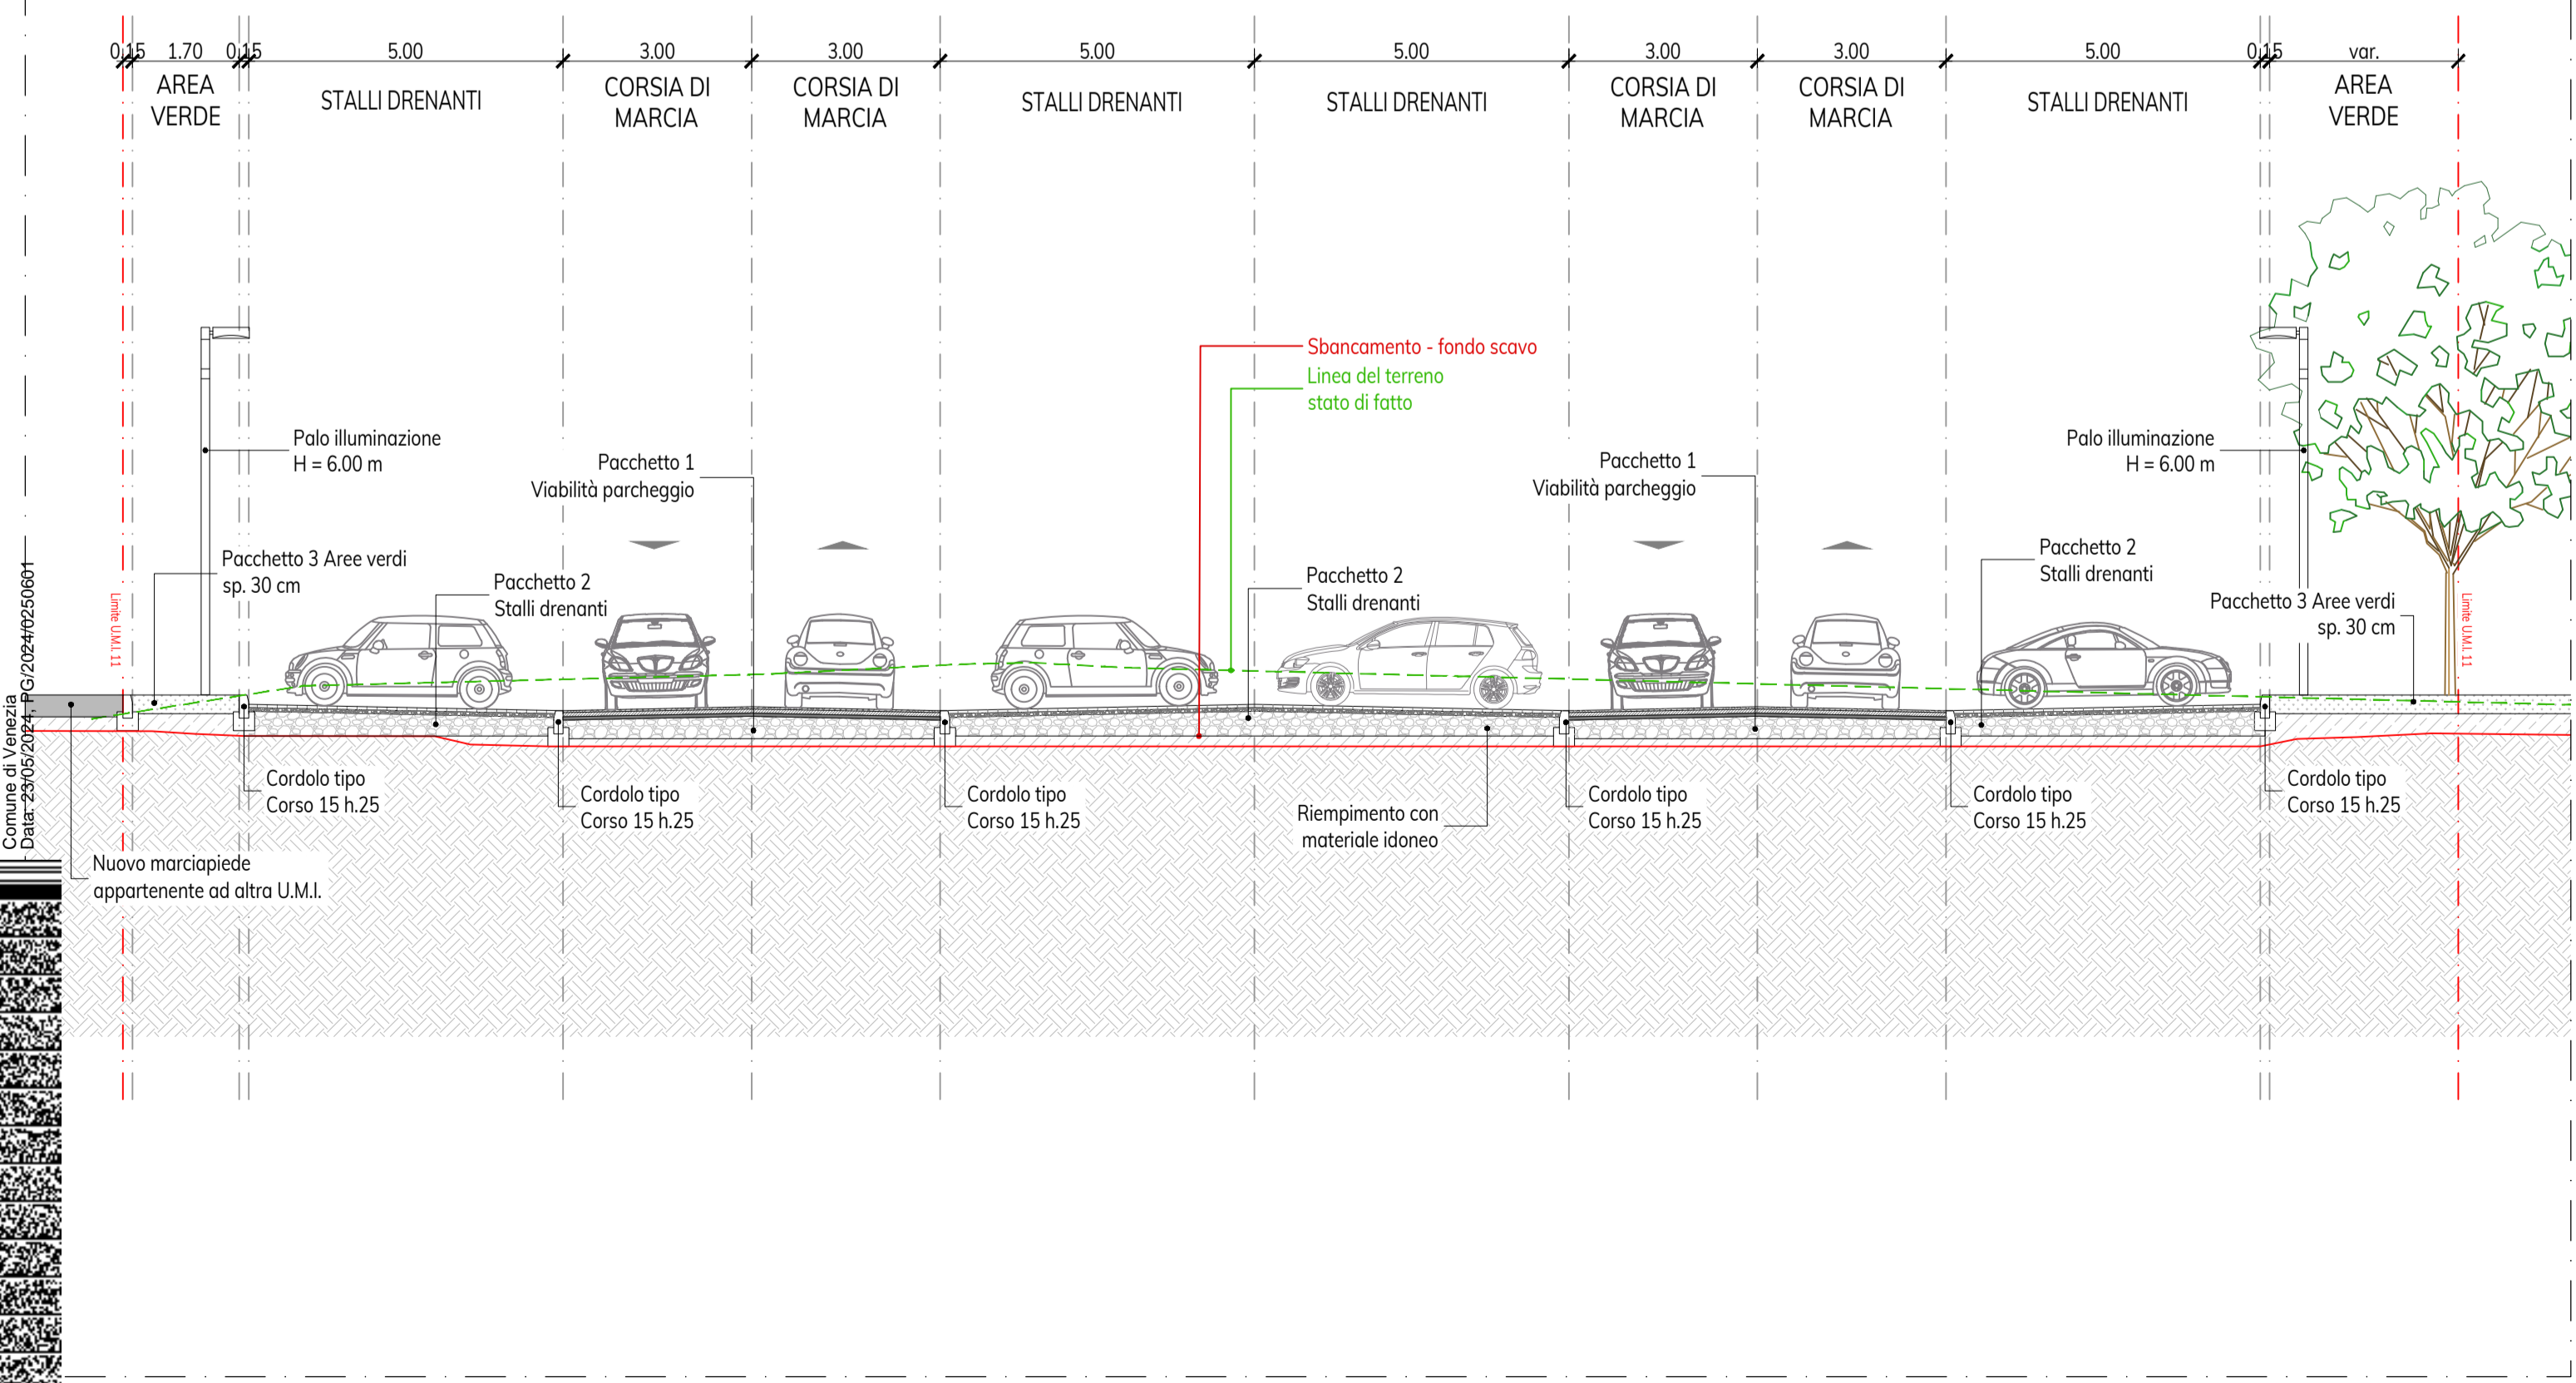

Legenda

- Linea terreno stato di fatto
- Linea sbancamento - fondo scavo

Key-map

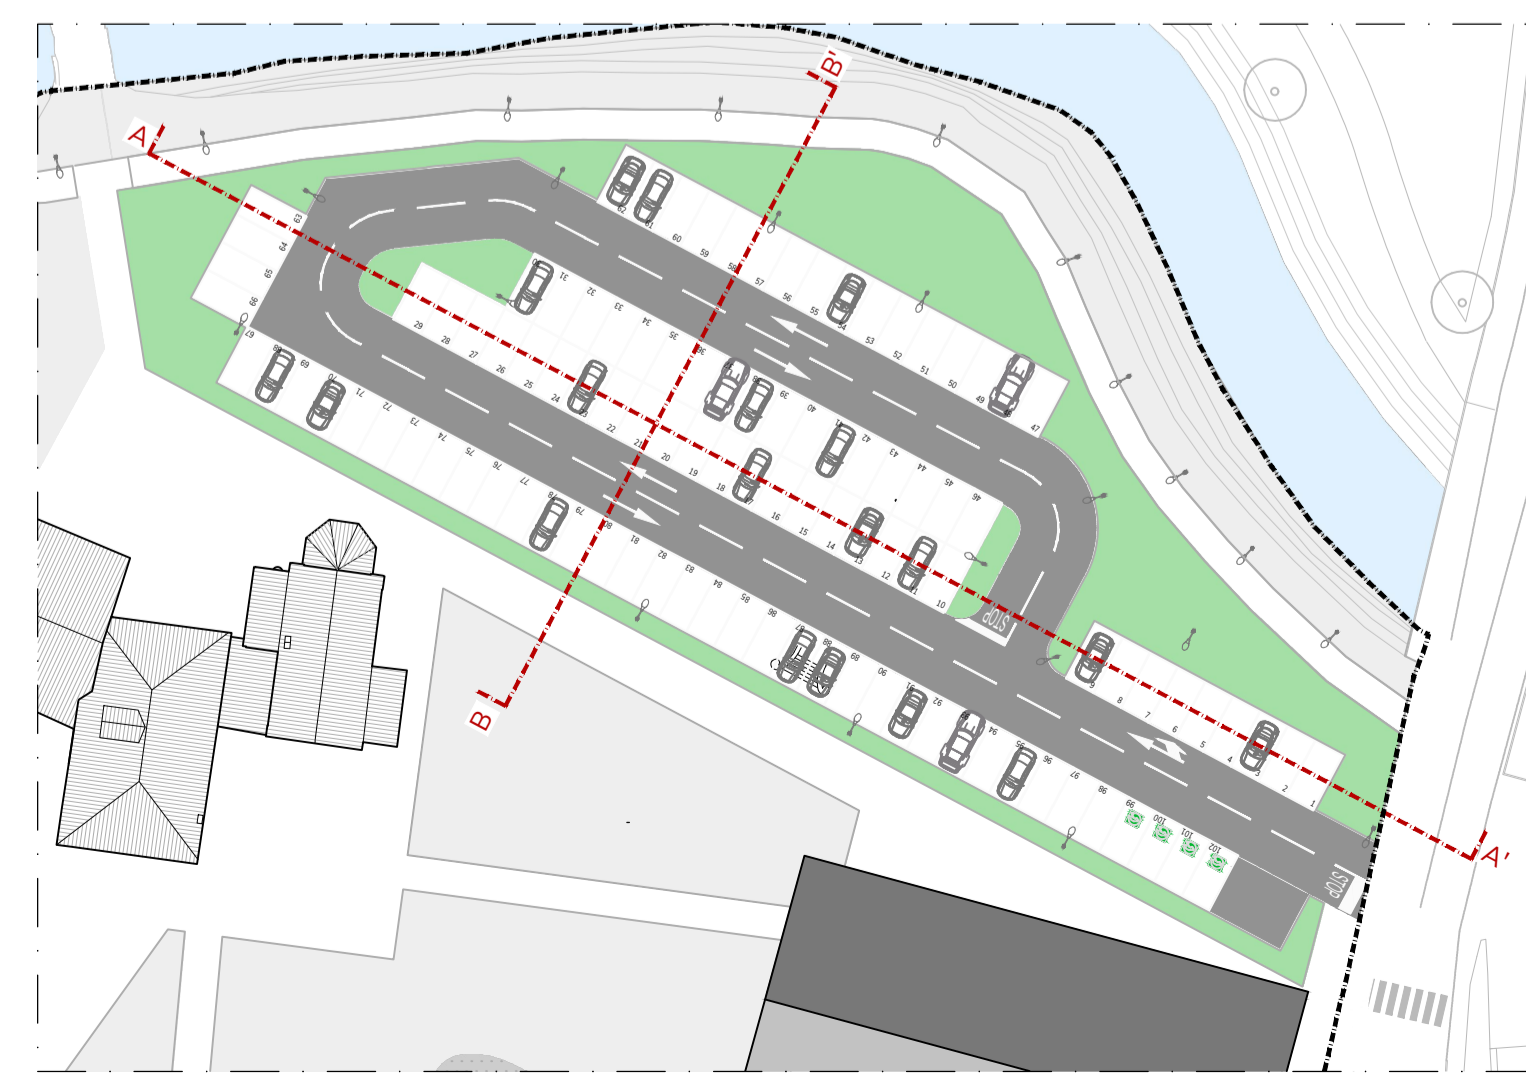

committente
Ali
Ali Spa
via Gloriosa, 2
35127 Padova (PD)

progettazione e coordinamento
planum
Planum Srl
via Daniele Manin, 53
30174 Mestre - Venezia
tel. +39 041 502300 - email: info@planum.com

coordinamento
arch. ing. Alessandro Checchin
responsabile commessa
arch. Alessandro Tressich

progettazione idraulica
ing. Francesca Domeneghetti

progettazione urbanistica
urb. Alberto Azzolina

gruppo di lavoro
arch. Giorgio Bocci
arch. PierLuca Bortolato
arch. Giovanni Crivellari
ing. Sara Domeneghetti
ing. Davide Fissani
arch. Margherita Favaro

ing. Vincenzo Giugno
ing. Alice Lunardi
arch. Carlotta Ritossa

consulenza specialistica
PROAP
Landscape Architecture
PROAP - Estudios e projectos de arquitectura paisagista, LDAM SRL
rua Dom Luís I, 139-6º
12000 - 149 Lisboa - Portugal
proap@proap.pt

progettista
arch. João Nunes
collaboratori
arch. Andrea Menegotto

progettazione
STUDIOSVALDUZ
Studio Svalduz
via Biancamano, 10
30175 Marghera, Venezia
info@studiosvalduz.it
arch. Nicola Svalduz

oggetto
MASTERPLAN CASTELVECCHIO
AREA EX OSPEDALE "UMBERTO I"
Variante al Piano di Recupero in Variante Urbanistica al P.R.G./P.I.

località
MESTRE (VE)

elaborato
PROGETTO - PARCHEGGIO UMI 11
SEZIONI TIPOLOGICHE PARCHEGGIO
Scala 1:100

direttore tecnico
arch. ing. Alessandro Checchin

16.06
commessa
P20007

rev	data	redatto	verificato	approvato
rev	data	redatto	verificato	approvato
rev	data	redatto	verificato	approvato