

Immagine 01



Immagine 02

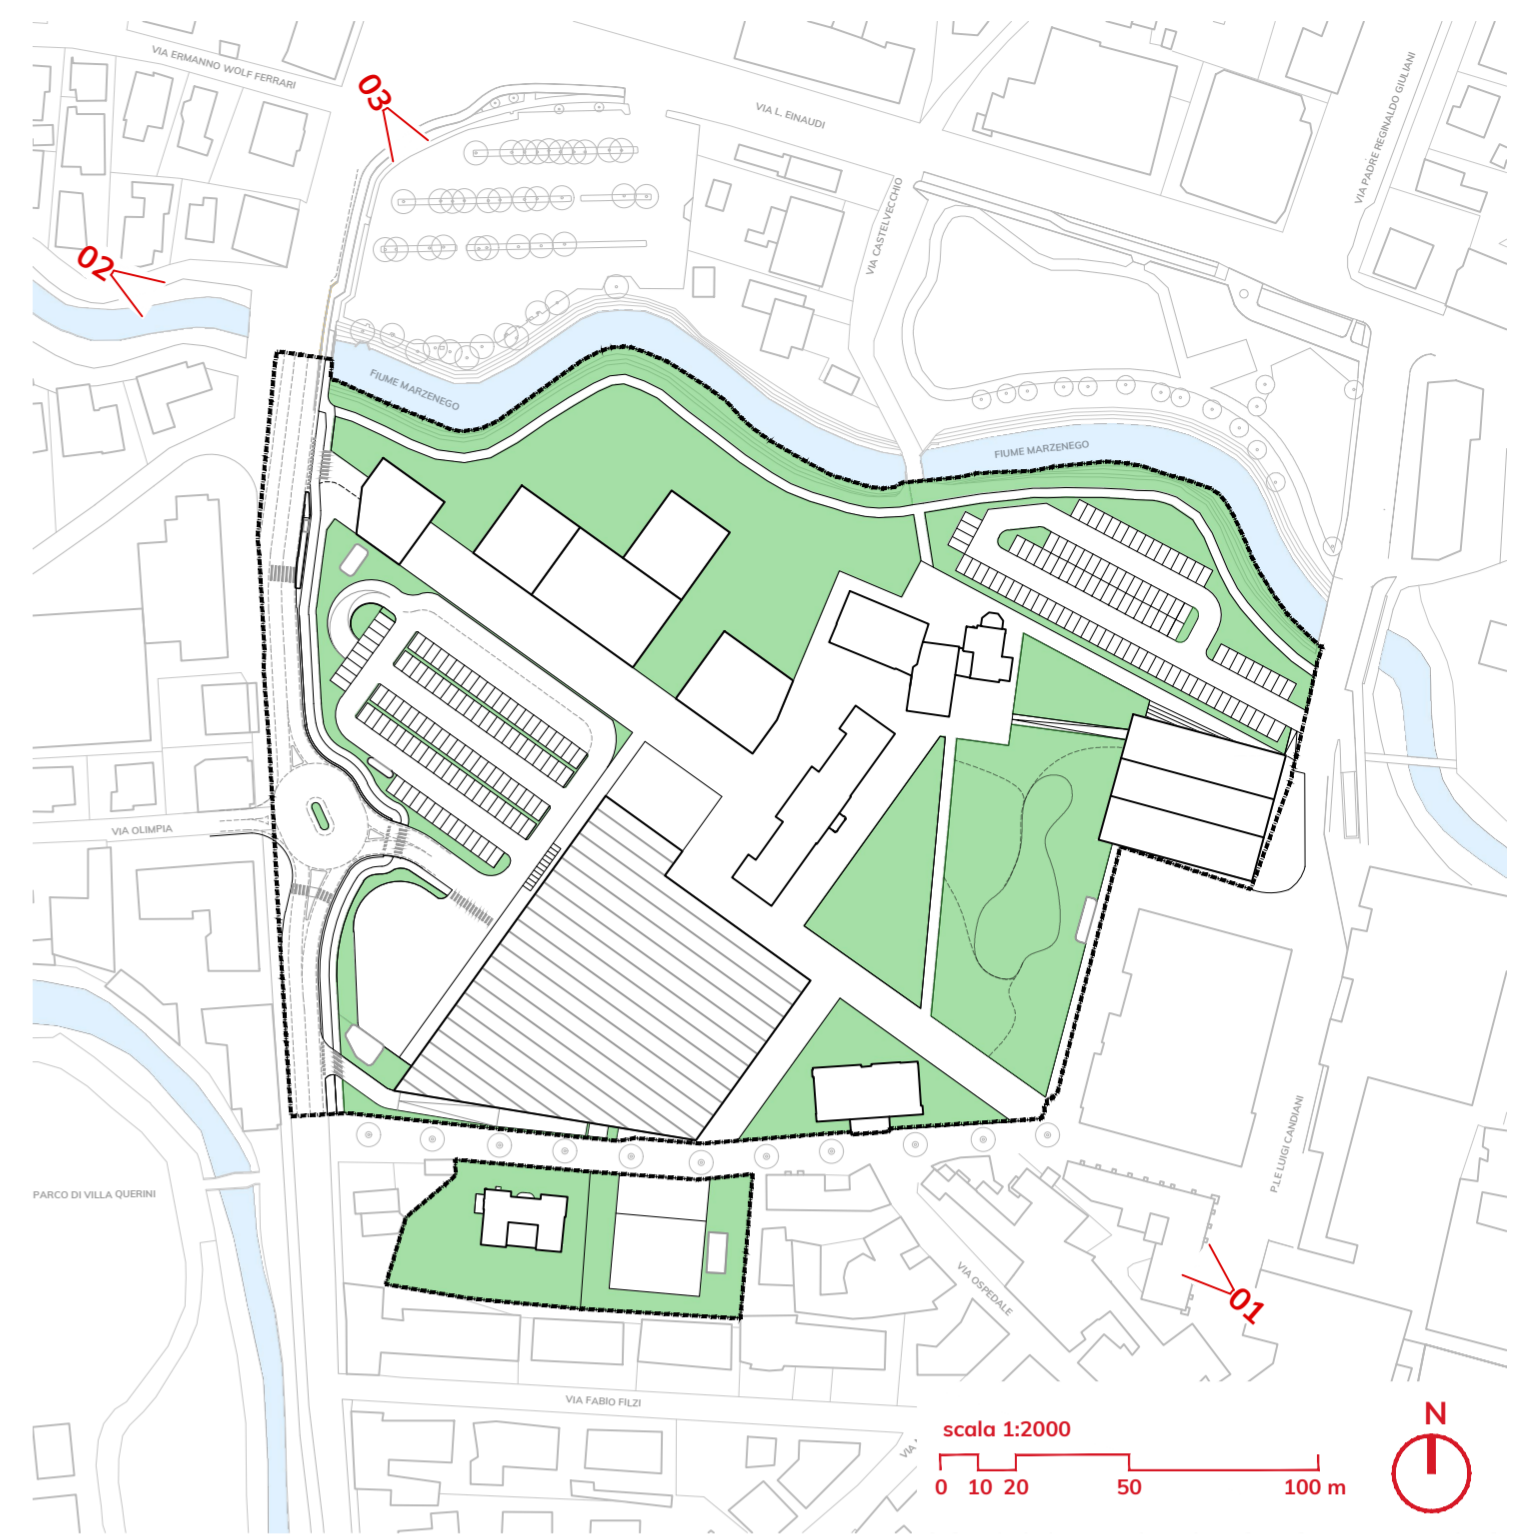


Immagine 03



Key map - Individuazione coni ottici

scala 1:2000



Tav 25_Visualizzazione trid fotografica



Ali Spa
via Orsola, 2
35127 Padova (PD)

progettazione e coordinamento



Planum Srl
via Daniele Manin, 53
30174 Mestre - Venezia
tel +39 041 927320 - mail info@planum.com

coordinamento
arch. ing. Alessandro Checchin
responsabile commessa
arch. Alessandro Tressich
gruppo di lavoro
arch. Giorgio Bacci
arch. PierLodovico Bortolato
arch. Giovanni Crivellari
ing. Sara Domeneghetti
ing. Davide Fasan
arch. Margherita Favaro

progettazione idraulica
ing. Francesca Domeneghetti
progettazione urbanistica
urb. Alberto Azzolina
ing. Vincenzo Giugno
ing. Alice Lunardi
arch. Carlotta Ritossa


consulenza specialistica



PROAP - Estudios e projectos de arquitectura paisagista, LDAM SRL
rua Dom Lus, 1, 19 - 6º
12000 - 149 Lisboa - Portugal
proap@proap.pt

progettista
arch. João Nunes
collaboratori
arch. Andrea Menegotto

progettazione

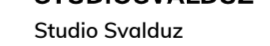

Studio Svalduz
via Biancamano, 8
30175 Marghera, Venezia
info@studiosvalduz.it
arch. Nicola Svalduz

oggetto
MASTERPLAN CASTELVECCHIO
AREA EX OSPEDALE "UMBERTO I"

Variante al Piano di Recupero in Variante Urbanistica al P.R.G./P.I.

località
MESTRE (VE)

elaborato

PROGETTO
VISUALIZZAZIONI TRIDIMENSIONALI
AREA DI INTERVENTO

direttore tecnico
arch. ing. Alessandro Checchin

20.00

file
P20007-A-70-20.00-TAV-r00

commessa
P20007

rev	data	redatto	verificato	approvato
01	10/2024	prosp	prosp	prosp

Comune di Venezia