


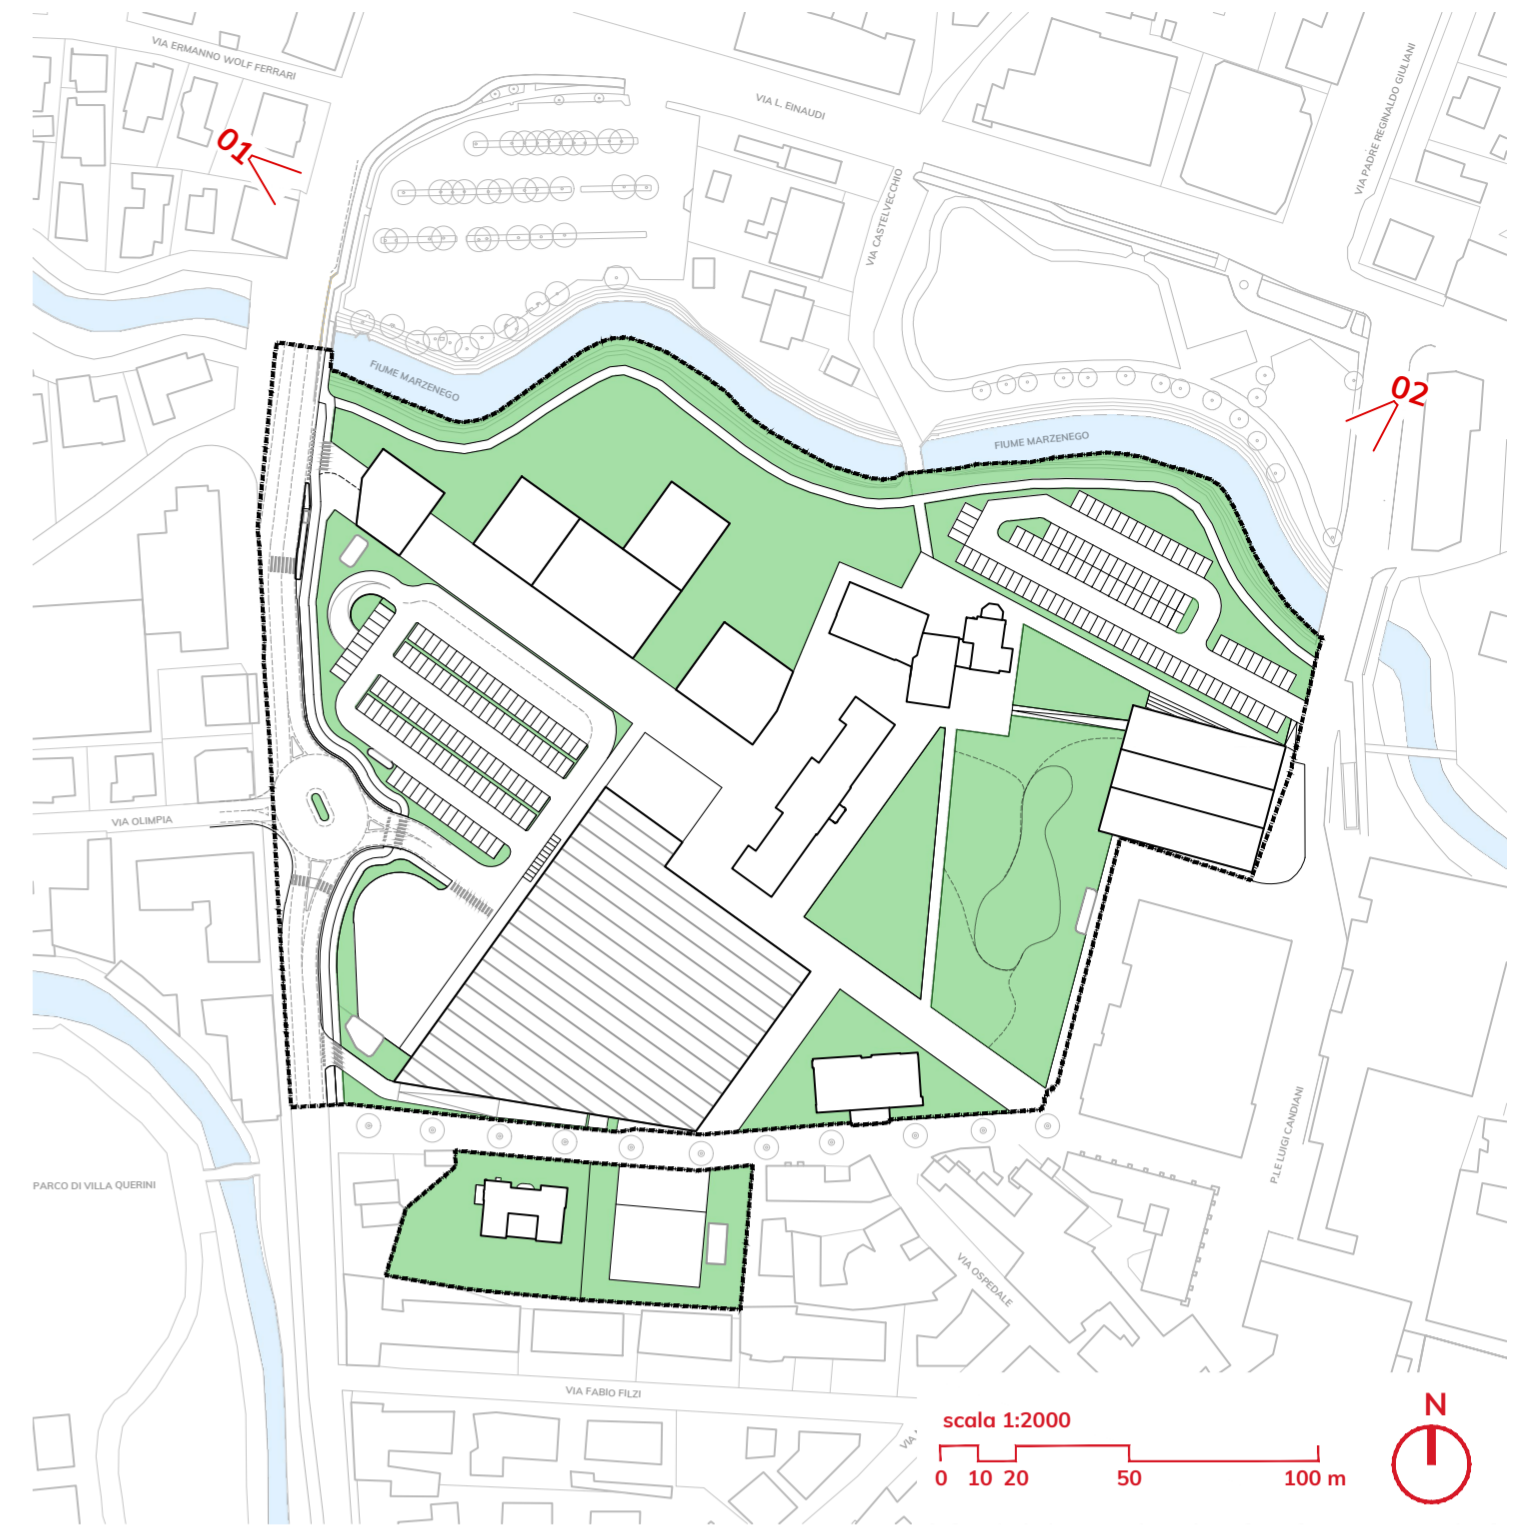

PLANUM - 2007 ALI CASTELVECCHIO



Tav 26\_Visualizzazione trid area

committente



Ali SpA  
via Olanda, 2  
35127 Padova (PD)

progettazione e coordinamento

**planum**  
Planum Srl  
via Daniele Manin, 53  
30174 Mestre - Venezia  
tel +39 041 927320 - mail info@planum.com

coordinamento  
arch. ing. Alessandro Checchin  
responsabile commessa  
arch. Alessandro Tressich

gruppo di lavoro  
arch. Giorgio Bacci  
arch. PierLodovico Bortolato  
arch. Giovanni Crivellari  
ing. Sara Domeneghetti  
ing. Davide Fasan  
arch. Margherita Favaro

progettazione idraulica  
ing. Francesca Domeneghetti  
progettazione urbanistica  
urb. Alberto Azzolina

ing. Vincenzo Giugno  
ing. Alice Lunardi  
arch. Carlotta Ritossa

consulenza specialistica



PROOP - Estudios e projectos de arquitectura paisagista, LDAM SRL  
rua Dom Luis I, 19 - 6º  
12000 - 149 Lisboa - Portugal  
proop@proop.pt

progettista  
arch. João Nunes

collaboratori  
arch. Andrea Menegotto

progettazione  
**STUDIOSVALDUZ**

Studio Svalduz  
via Sanchina Malin, 8  
30175 Marghera, Venezia  
info@studiosvalduz.it  
arch. Nicola Svalduz

oggetto

**MASTERPLAN CASTELVECCHIO  
AREA EX OSPEDALE "UMBERTO I"**

Variante al Piano di Recupero in Variante Urbanistica al P.R.G./P.I.

località  
**MESTRE (VE)**

elaborato

PROGETTO  
VISUALIZZAZIONI TRIDIMENSIONALI  
AREA DI INTERVENTO

direttore tecnico  
arch. ing. Alessandro Checchin

**20.01**

file  
P20007-A-70-20.01-TAV-r00

commessa  
**P20007**

rev data redatto verificato approvato

rev data redatto verificato approvato

Commis di Venezia  
Data: 23/05/2024, PG:2024/0256061