


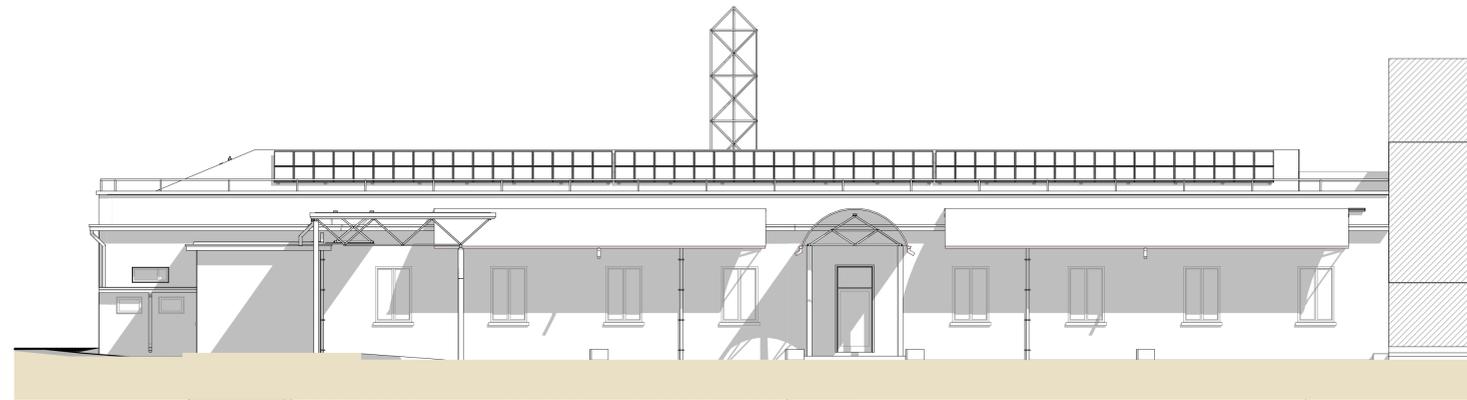

PROSPETTO SUD - STATO DI FATTO

1:100




PROSPETTO EST - STATO DI FATTO

1:100



SEZIONE C - STATO DI FATTO

1:100

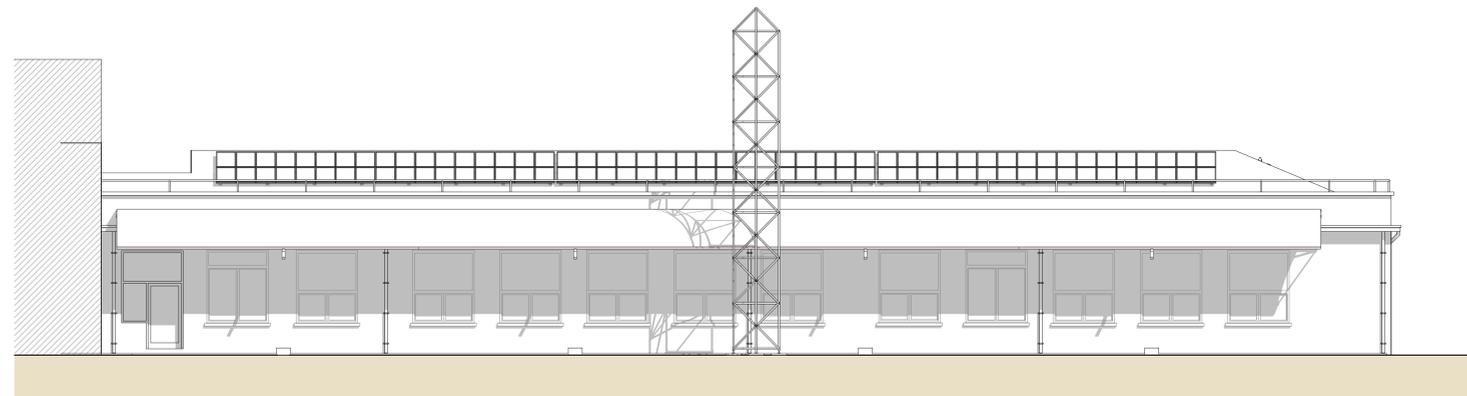


PROSPETTO OVEST - STATO DI FATTO

1:100



SEZIONE B - STATO DI FATTO

1:100

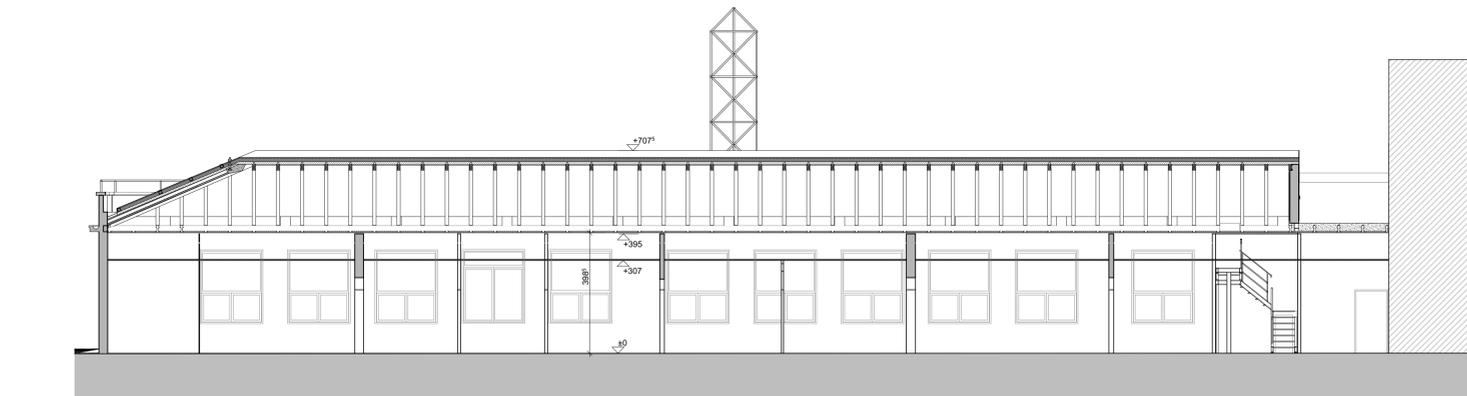

SEZIONE A - STATO DI FATTO

1:100

Comune di Venezia

Oggetto  
**EDILCASSA VENETO**  
 Progetto di manutenzione straordinaria della sede sociale

Interventi di riqualificazione architettonica ed energetica e adeguamento strutturale di unità immobiliare ad uso direzionale. Procedura di Spese Unico per le Attività Produttive di cui al DPR 160/2010 e LR 56/2012.

Fase  
**PROCEDURA SUAP**

Elaborati grafici

**TAVOLA PS 03**

Stato di fatto - Prospetti e sezioni

scala 1:100

Data 03/06/2022

Committente  
**EDILCASSA VENETO**  
 Via Alessandro Volta, 38 - 30175 MARGHERA (VE)  
 tel: 041 503020 Fax: 041 5030719  
 www.edilcassaveneto.it

Progetto architettonico  
 Fedra Architetto Associati  
 Arch. Fabio Corbelli, Arch. Alberto Fasini

Progetto delle strutture  
 Ing. Giancarlo Pillini  
 Progetto degli impianti  
 Ing. Stefano Melato  
 Consulenza acustica e Coordinamento della Sicurezza  
 Ing. Patrizio Ghirardo

Fedra architetti associati  
 via Palestro, 10 - 31100 Treviso  
 tel: +39 0422 360184 fax: +39 0422 392508  
 e-mail: info@fedra.eu