


PROSPETTO SUD - PROGETTO

1:100

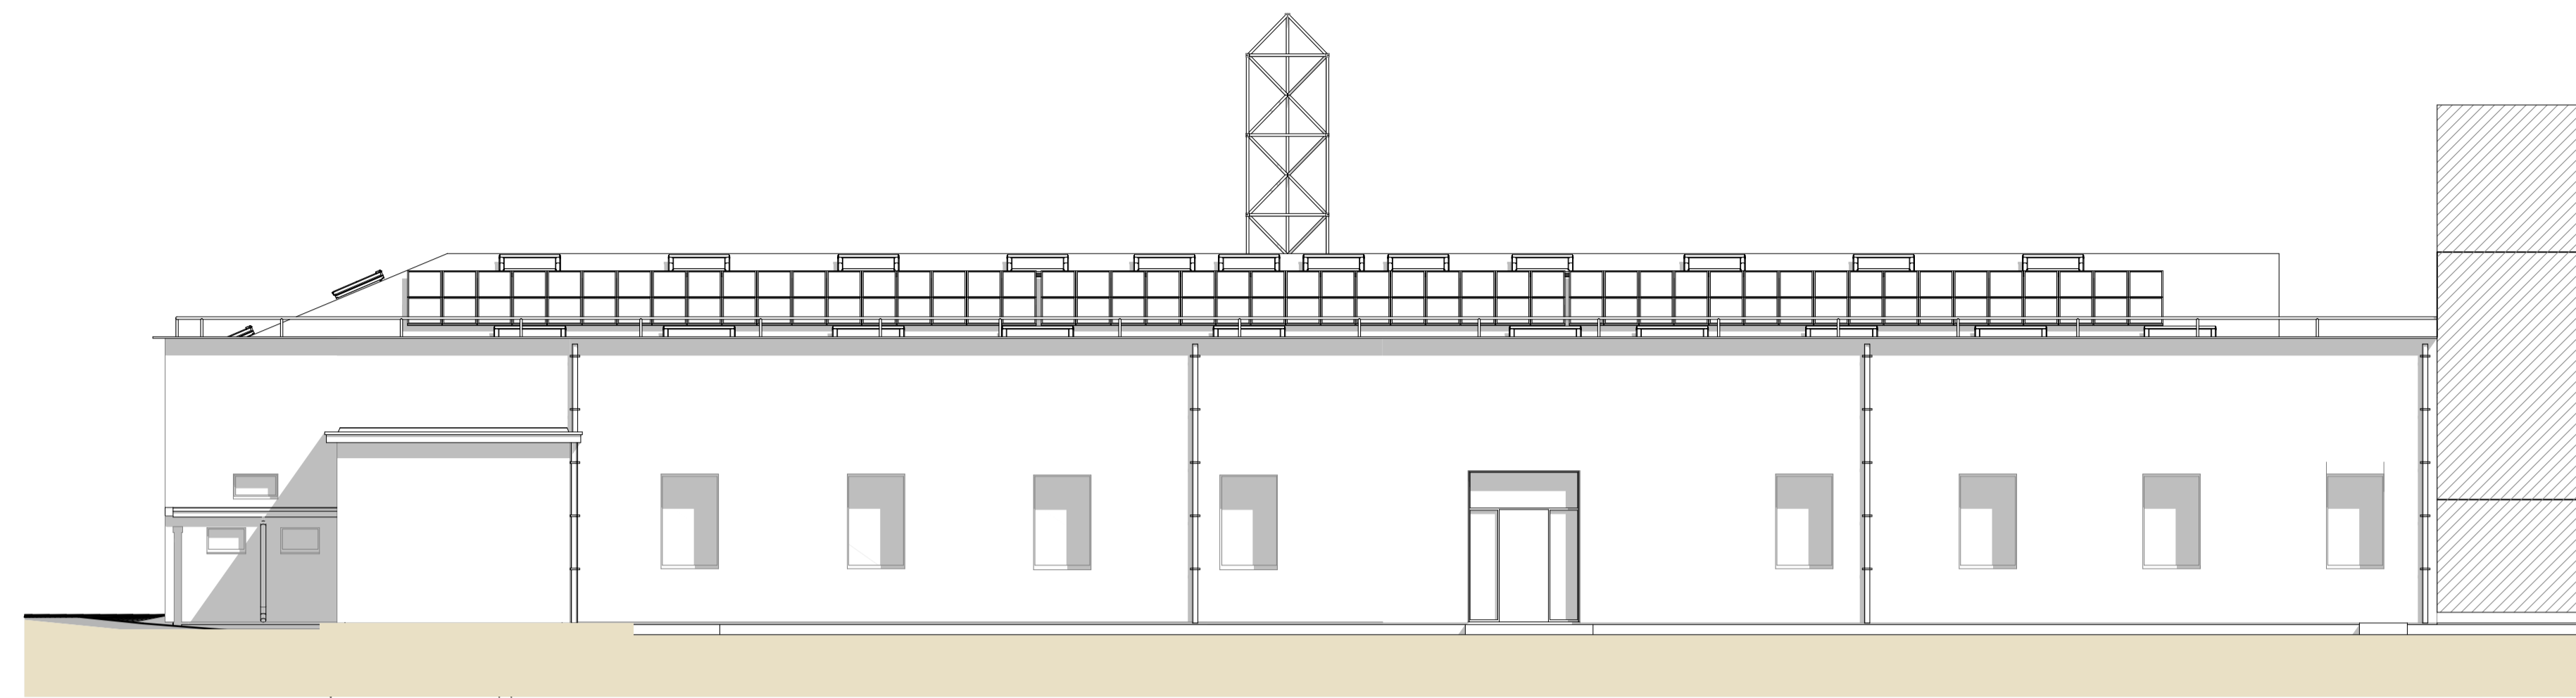


PROSPETTO EST - PROGETTO

1:100




SEZIONE C - PROGETTO

1:100

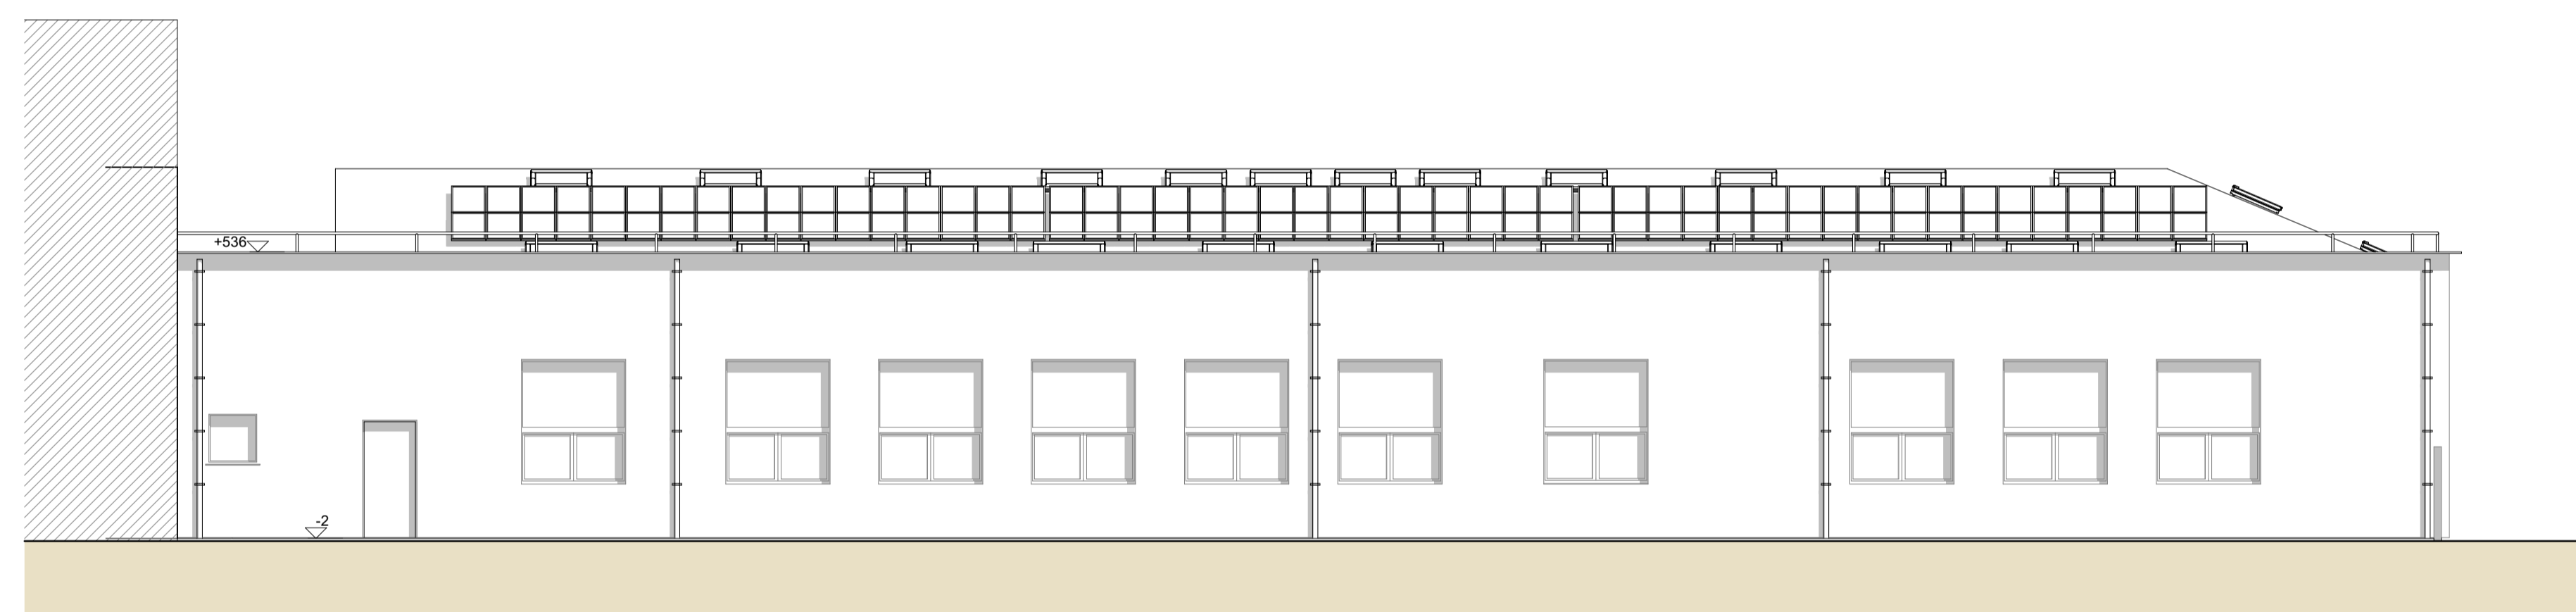


PROSPETTO OVEST - PROGETTO

1:100

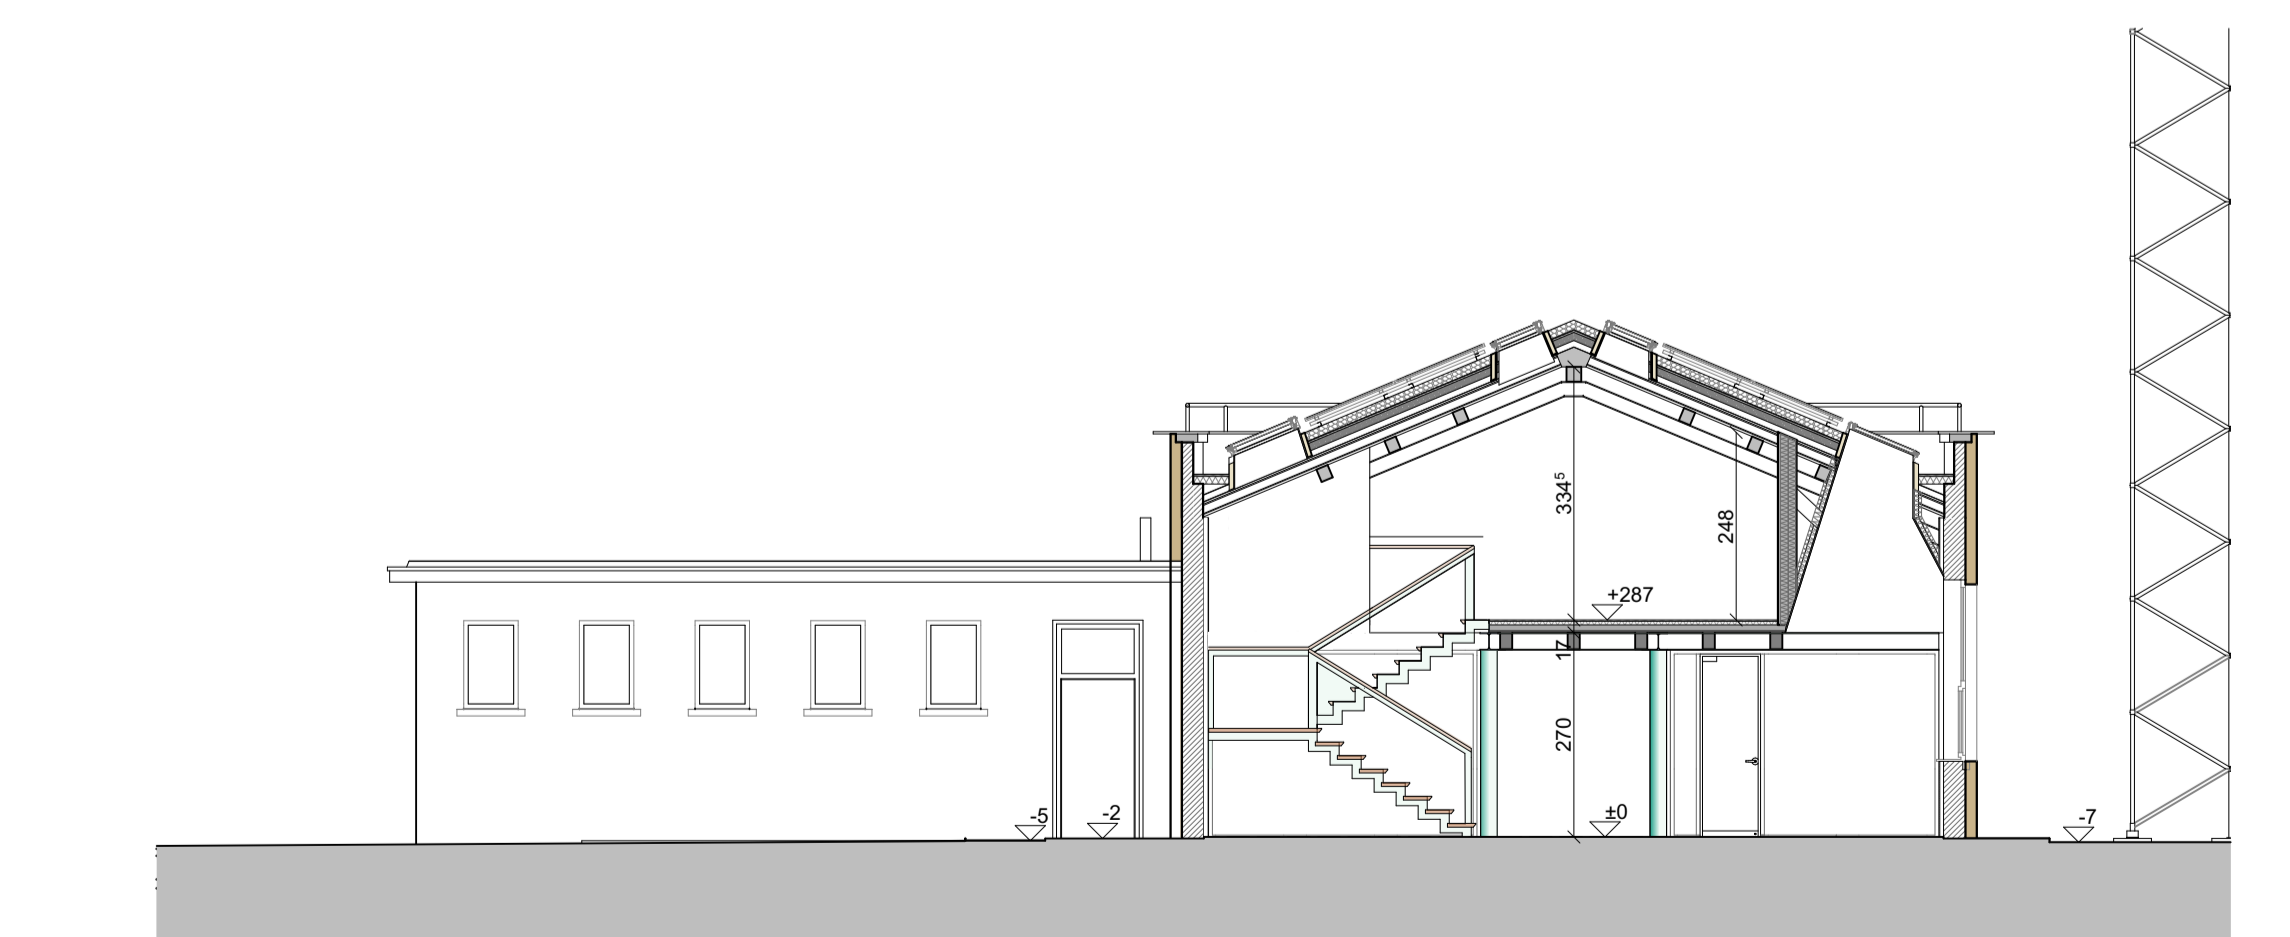

SEZIONE B - PROGETTO

1:100

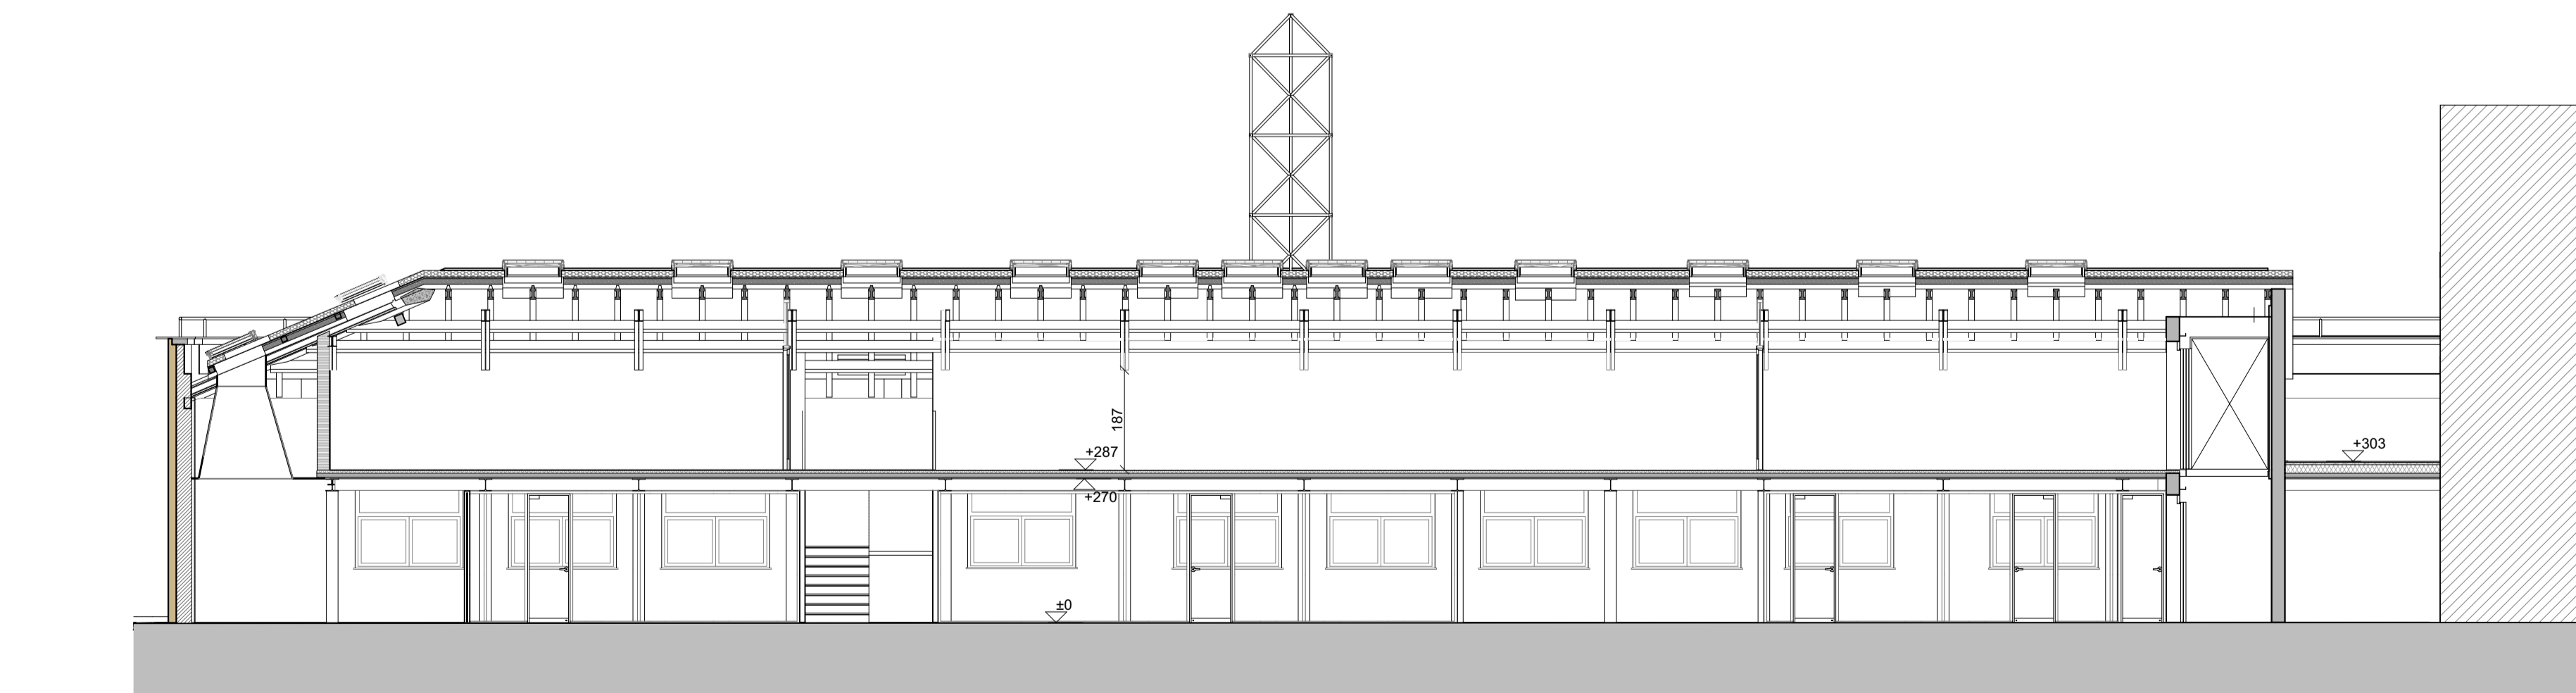

SEZIONE A - PROGETTO

1:100

Comune di Venezia

Oggetto
EDILCASSA VENETO
Progetto di manutenzione straordinaria della sede sociale

Interventi di riqualificazione architettonica ed energetica e adeguamento strutturale di unità immobiliare ad uso direzionale. Procedura di Spese Unico per le Attività Produttive di cui al DPR 160/2010 e LR 56/2012.

Fase
PROCEDURA SUAP

Elaborati grafici

TAVOLA PS 05

Progetto - Prospetti e sezioni

scala 1:100

Data 03/06/2022

Committente
EDILCASSA VENETO
Via Alessandro Volta, 38 - 30175 MARGHERA (VE)
tel: 041 503020 Fax: 041 5030719
www.edilcassaveneto.it

Progetto architettonico
Fratelli Architettili Associati
Arch. Fabio Corazzi, Arch. Alberto Faschin

Progetto delle strutture
Ing. Giancarlo Pillini
Progetto degli impianti
Ing. Stefano Melato
Consulenza acustica e Coordinamento della Sicurezza
Ing. Patrizio Ghirardo

Fratelli Architettili Associati
via Palestro, 10 - 31100 Treviso
tel: +39 0422 380184 fax: +39 0422 392508
email: info@f.a.a.it