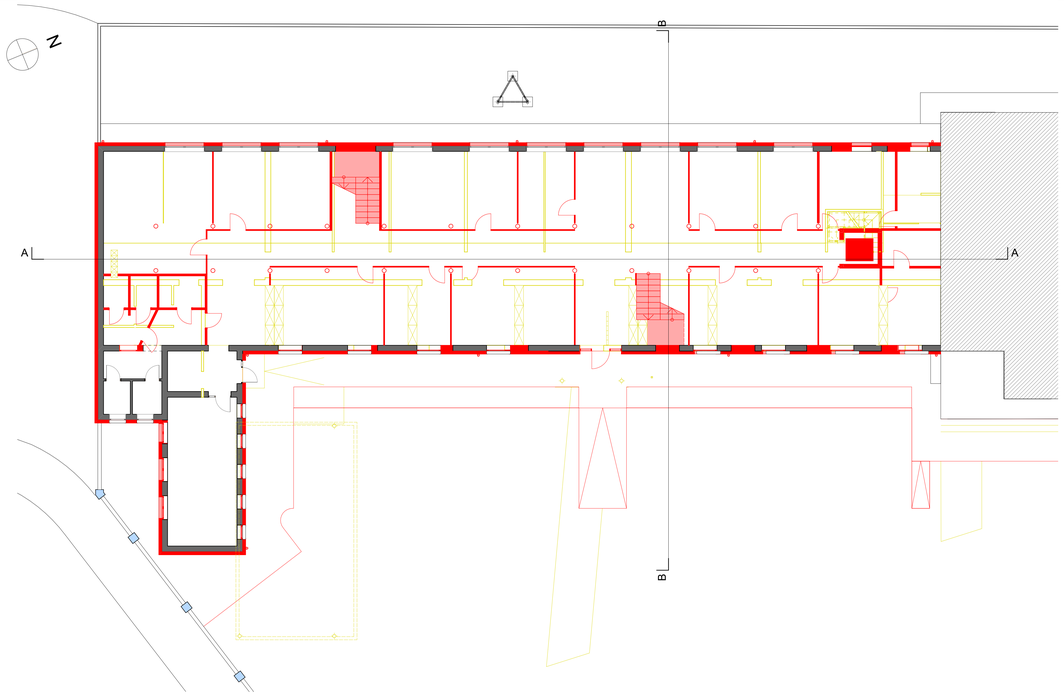

PIANO TERRA - COMPARATIVA 1:100

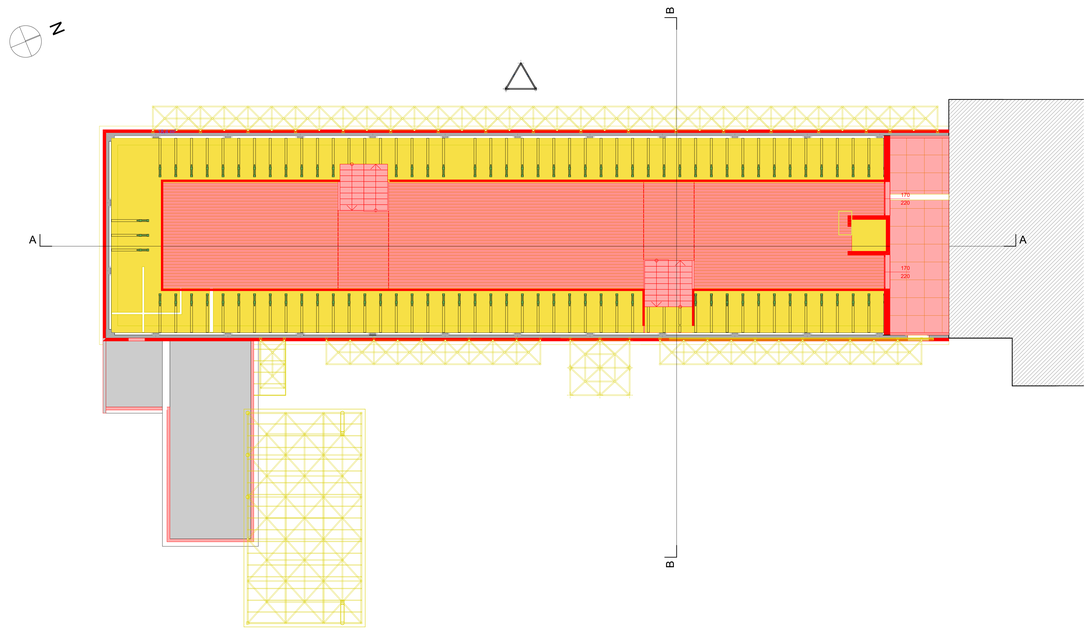

LEGENDA

Nuove costruzioni

Demolizioni

PIANO PRIMO - COMPARATIVA 1:100

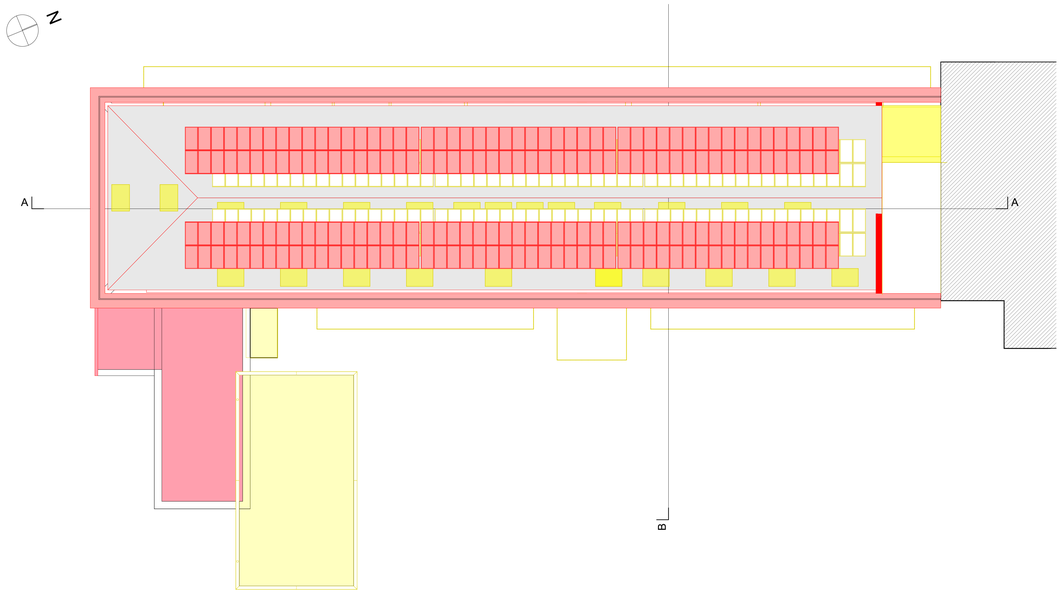

PIANO COPERTURE - COMPARATIVA 1:100

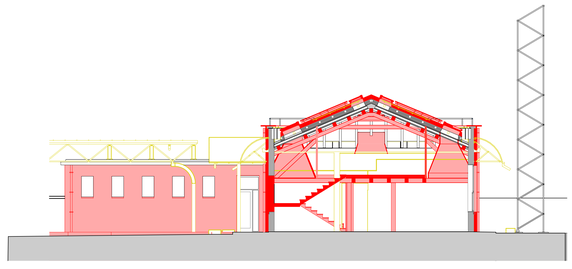

SEZIONE B - COMPARATIVA 1:100

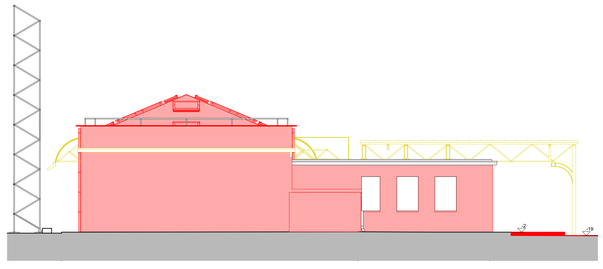

PROSPETTO SUD - COMPARATIVA 1:100

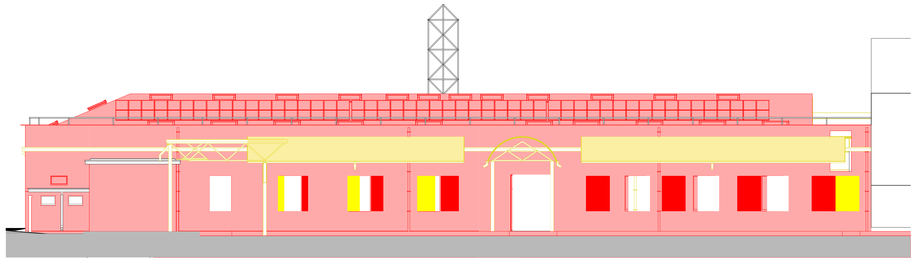

PROSPETTO EST - COMPARATIVA 1:100

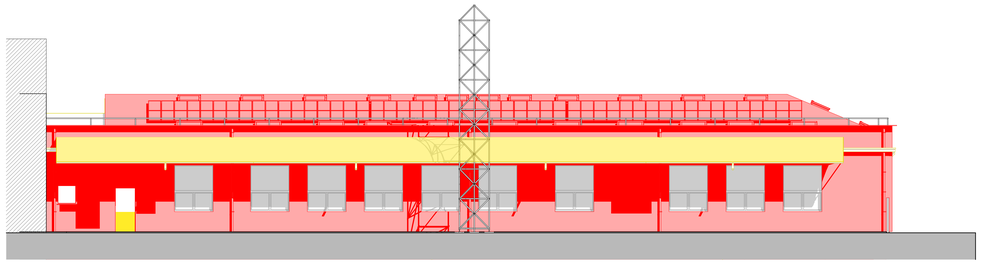

PROSPETTO OVEST - COMPARATIVA 1:100

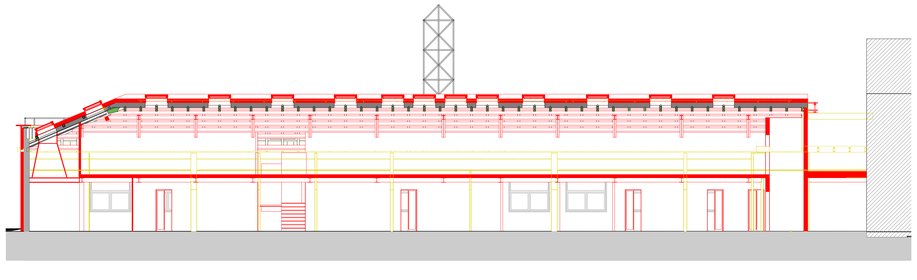

SEZIONE A - COMPARATIVA 1:100

Comune di Venezia

Oggetto

EDILCASSA VENETO
Progetto di manutenzione straordinaria della sede sociale

Interventi di riqualificazione architettonica ed energetica e adeguamento strutturale di unità immobiliare ad uso direzionale Procedura di Sportello Unico per le Attività Produttive di cui al DPR 160/2010 e LR 55/2012

Fase

PROCEDURA SUAP

Elaborati grafici

TAVOLA PS 06

Tavola comparativa - piante prospetti e sezioni

scala 1:100

Data 03/06/2022

Committente

EDILCASSA VENETO
Via Alessandro Volta, 38 30175 MARGHERA (VE)
tel: 041 900320 Fax: 041 930719
www.edilcassavneto.it

Progetto architettonico

Fedro Architetti Associati
Arch. Fabio Coracin, Arch. Alberto Fachin

Progetto delle strutture

Ing. Giancarlo Pillinini

Progetto degli impianti

Ing. Stefano Melato

Consulenza acustica e Coordinamento della Sicurezza

Ing. Patrizio Ghirardo

fedro architetti associati
via Palestro, 10 - 31100 Treviso
tel. +39 0422 580184 fax +39 0422 585508
email: info@fedro.eu