

STUDIO TECNICO FURLAN

Arch. Giancarlo Furlan

Santa Croce 1711/1718 - 30135 VENEZIA - Tel. 041/5223190 - info@studiotecnicofurlan.it

IMMOBILI SITI A VENEZIA - MURANO

Fondamenta Navagero 50 - 54/B

Fg. 54 Mappale 407 Sub. 2 - 3 - 4

Committente: **VETRERIA ESTEVAN ROSSETTO 1950 S.r.l.**

Legale Rappresentante: MESSINA LINO

PROGETTO DI RISTRUTTURAZIONE EDILIZIA CON AMPLIAMENTO

DOCUMENTAZIONE FOTOGRAFICA




Estratto Mappa Scala 1 : 1000



A

16

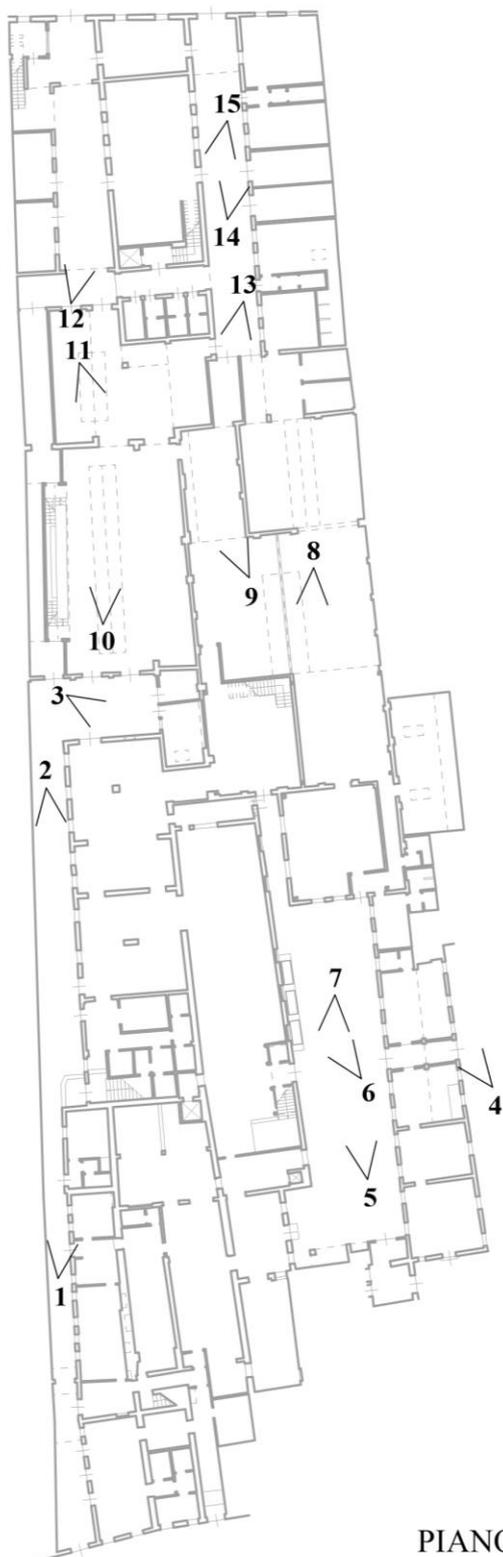

PIANO TERRA



1



2



3



4



5



6



7



8



9



10



11



12



13



14



15



16