

STUDIO TECNICO FURLAN
 Arch. Giancarlo Furlan
 Santa Croce 1711/1718 - 30135 - VENEZIA - Tel. 041/5223190 - email info@studiotecnicofurlan.it

IMMOBILI SITI A VENEZIA - MURANO
 Fondamenta Navagero 50 - 54/B
 Fg. 54 Mapp. 407 Sub. 2 - 3 - 4

Committente: **VETREERIA ESTEVAN ROSSETTO 1950 s.r.l.**
 Legale Rappresentante: **MESSINA LINO**

**PROGETTO DI RISTRUTTURAZIONE EDILIZIA
 CON AMPLIAMENTO**


P7

STATO AUTORIZZATO
 (S.C.I.A. Prot. n°157348 del 31/03/2023)

N°2d

PIANO PRIMO
 COPERTURE

Scala 1:100
 Scala 1:200

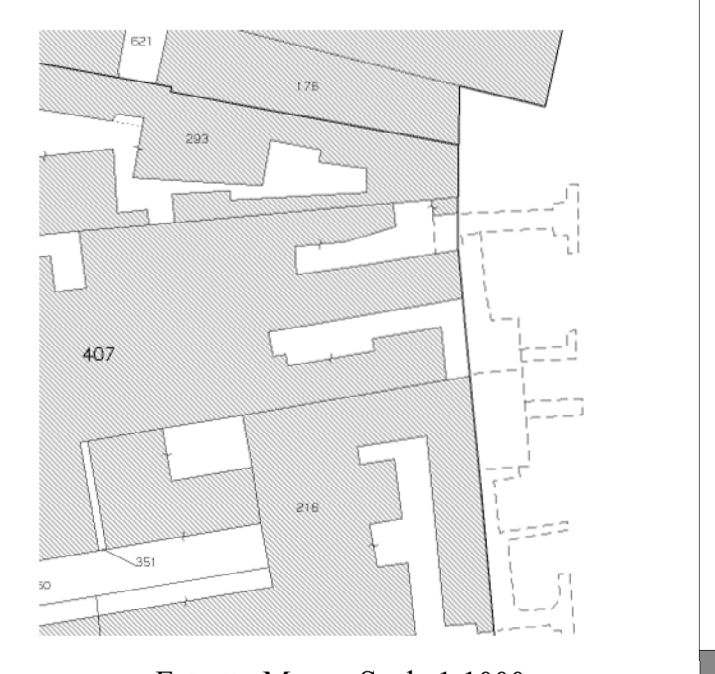

Estratto Mappa Scala 1:1000
 Luglio 2024



PIANO PRIMO



PIANTA COPERTURE