


PROSPETTO SU CANALE ONDELLO



PROSPETTO SU SCOPERTO D

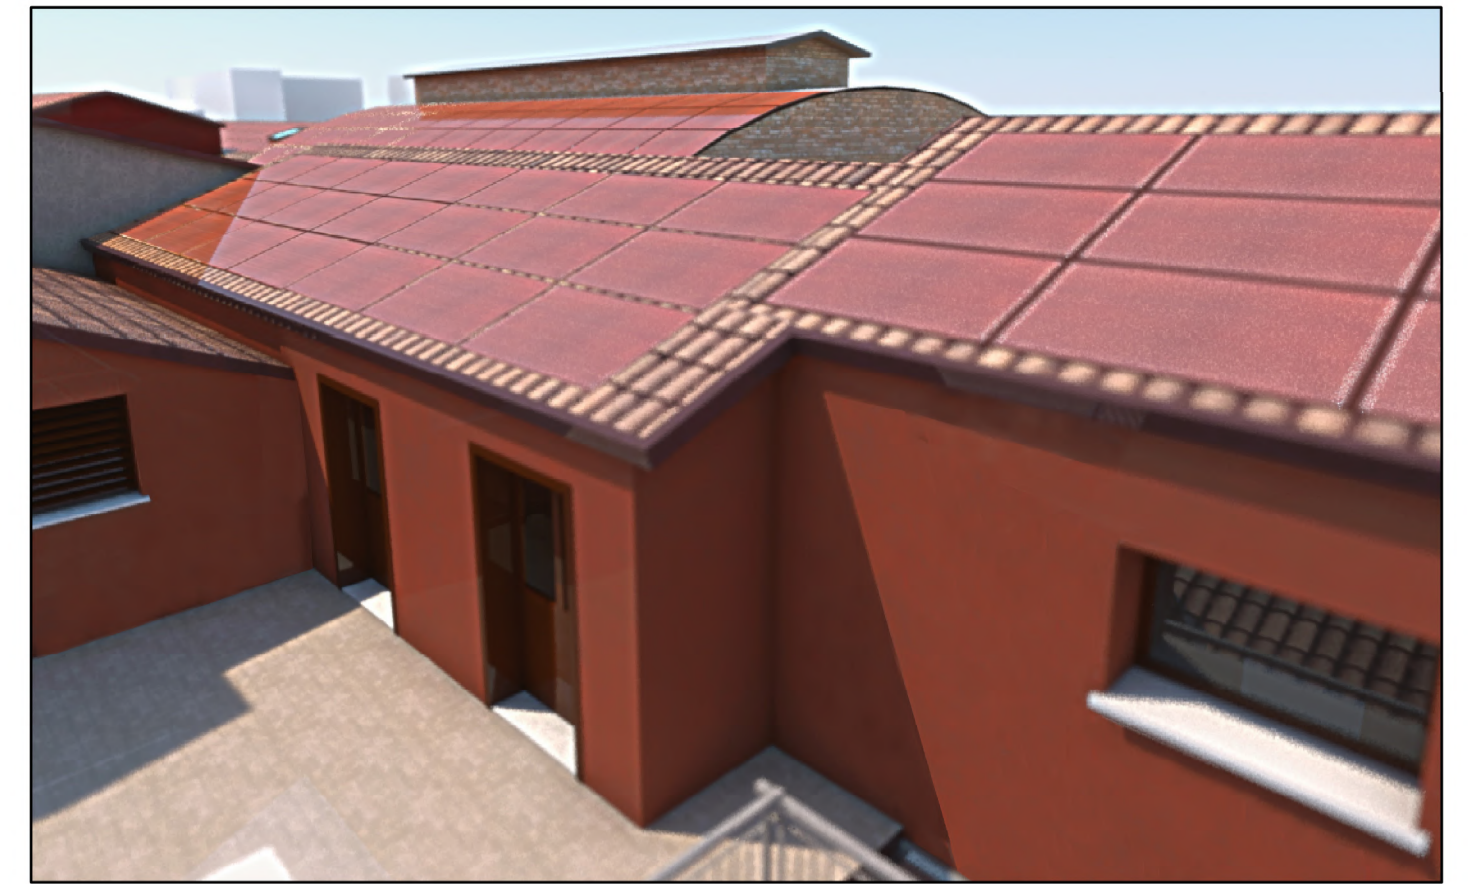

PROSPETTO SU TERRAZZA - B



PROSPETTO SU SCOPERTO C



PROSPETTO NORD - CUCINA

Santa Croce 1711/1718 - 30135 - VENEZIA - Tel. 041/5223190 - email info@studiotecnicofurlan.it

IMMOBILI SITI A VENEZIA - MURANO
Fondamenta Navagero 50 - 54/B
Fig. 54 Mapp. 407 Sub. 2 - 3 - 4


Committente: **VETREERIA ESTEVAN ROSSETTO 1950 s.r.l.**
Legale Rappresentante: **MESSINA LINO**

**PROGETTO DI RISTRUTTURAZIONE EDILIZIA
CON AMPLIAMENTO**

P7

VARIANTE
VISTE

N°10d

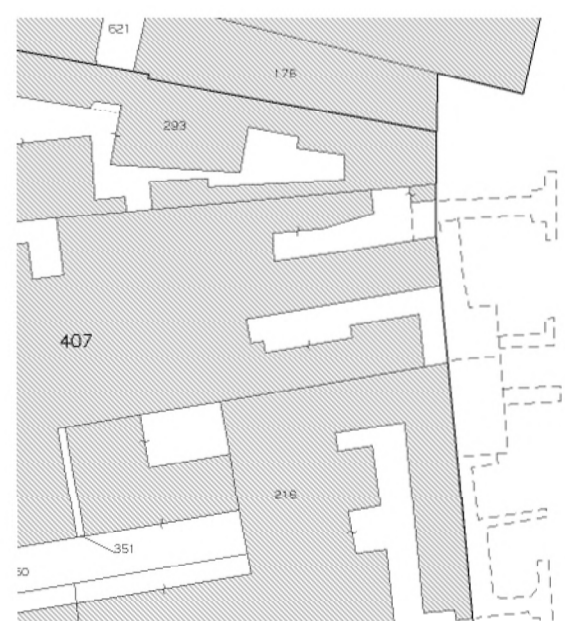

Estratto Mappa Scala 1:1000

Luglio 2024



PROSPETTO SU TERRAZZA - B



PROSPETTO SU SCOPERTO A



PROSPETTO SU SCOPERTO A



PROSPETTO SU SCOPERTO B



PROSPETTO SU SCOPERTO B



PROSPETTO SU CANALE ONDELLO