



PROSPETTO SU CANALE ONDELLO

UNITÀ IMMOBILIARI
NON OGGETTO DI INTERVENTO



SEZIONE A - A'

STUDIO TECNICO FURLAN
Arch. Giancarlo Furlan

Santa Croce 1711/1718 - 30135 - VENEZIA - Tel. 041/5223190 - email info@studiotecnicofurlan.it

UNITÀ IMMOBILIARE SITA A VENEZIA - MURANO

Fondamenta Navagero 54/B

Fg. 54 Mapp. 216 Sub. 2

Committente: **IMMOBILIARE VENIER S.A.S di LAGGIA ROBERTO & C.**

Legale Rappresentante: **LAGGIA ROBERTO**

**PROGETTO DI RISTRUTTURAZIONE EDILIZIA
CON AMPLIAMENTO**


P1

STATO AUTORIZZATO
(Prov. Conclusivo Procedimento Unico Prot. n°152794 del 08/04/2010)

N°3


PROSPETTI - SEZIONI

Scala 1:100

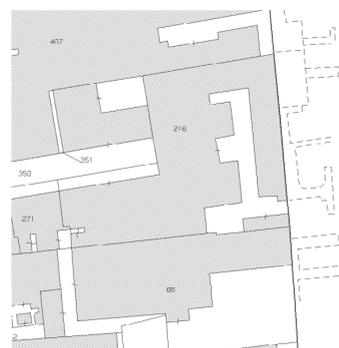


Estratto Mappa Scala 1:1000

Aprile 2023

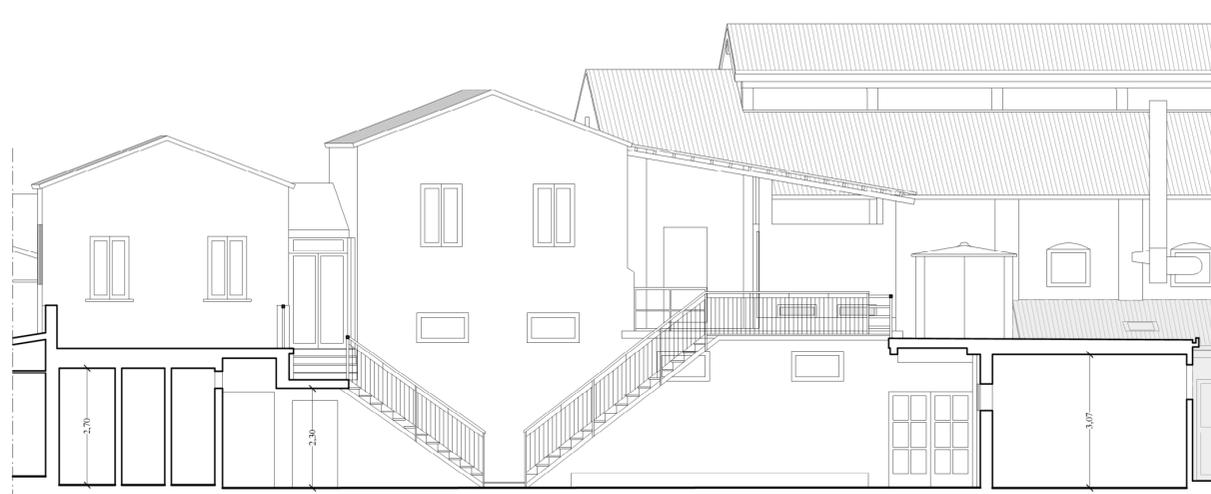

SEZIONE B - B'

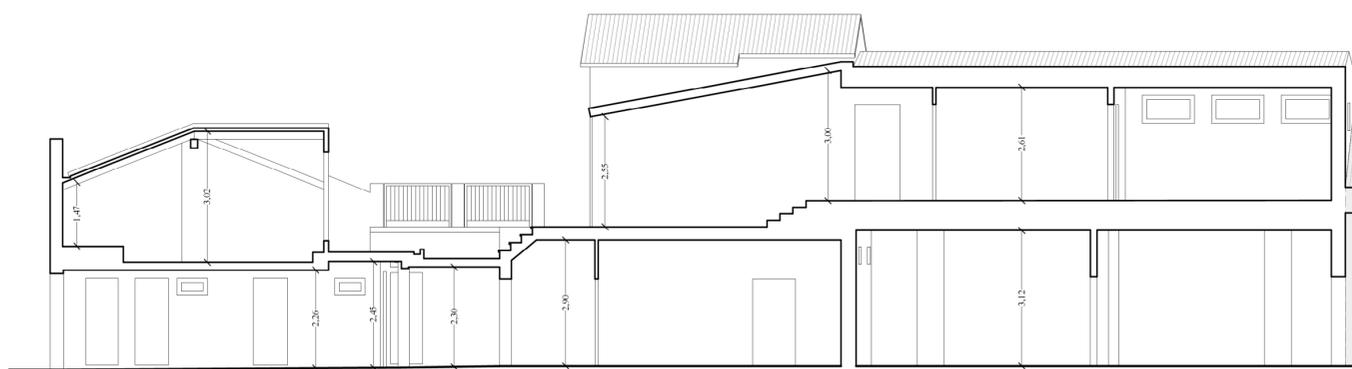

SEZIONE C - C'