



UNITÀ IMMOBILIARI
NON OGGETTO DI INTERVENTO



PROSPETTO SU CANALE ONDELLO

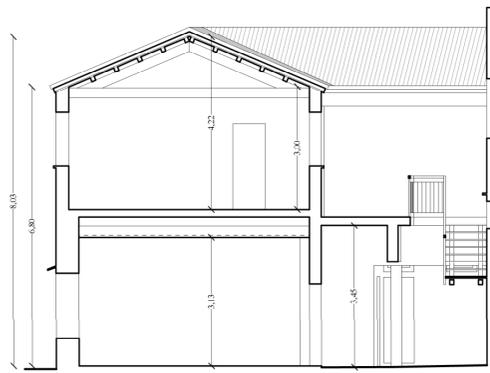

SEZIONE D - D'

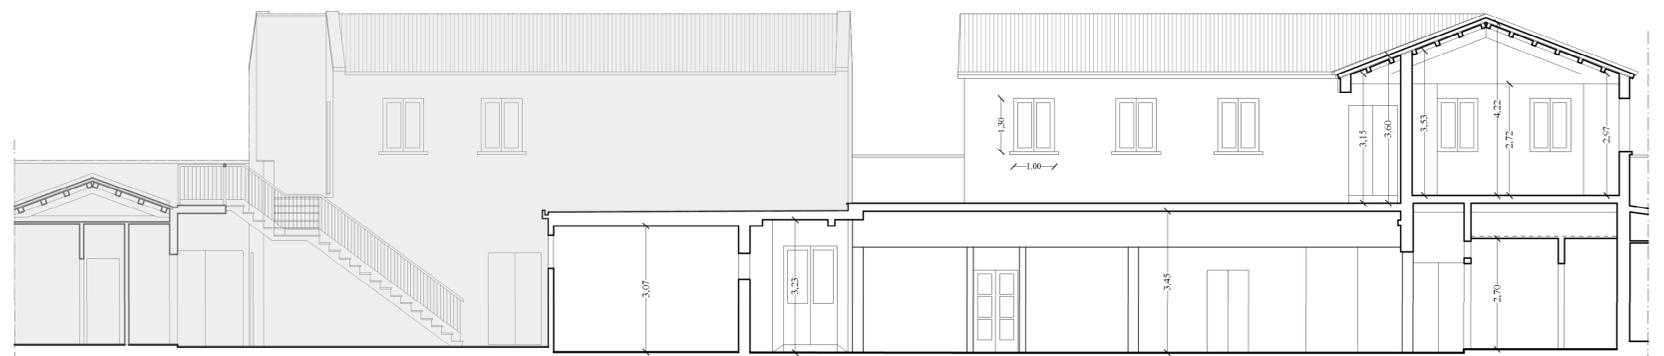

SEZIONE A - A'

STUDIO TECNICO FURLAN

Arch. Giancarlo Furlan

Santa Croce 1711/1718 - 30135 - VENEZIA - Tel. 041/5223190 - email info@studiotecnicofurlan.it

UNITÀ IMMOBILIARE SITA A VENEZIA - MURANO

Fondamenta Navagero 54/B

Fig. 54 Mapp. 216 Sub. 2

Committente: **IMMOBILIARE VENIER S.A.S di LAGGIA ROBERTO & C.**

Legale Rappresentante: **LAGGIA ROBERTO**

**PROGETTO DI RISTRUTTURAZIONE EDILIZIA
CON AMPLIAMENTO**


P1

PROGETTO

PROSPETTI - SEZIONI


Scala 1:100

N°6

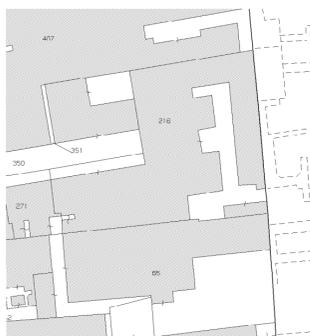


Estratto Mappa Scala 1:1000

Aprile 2023

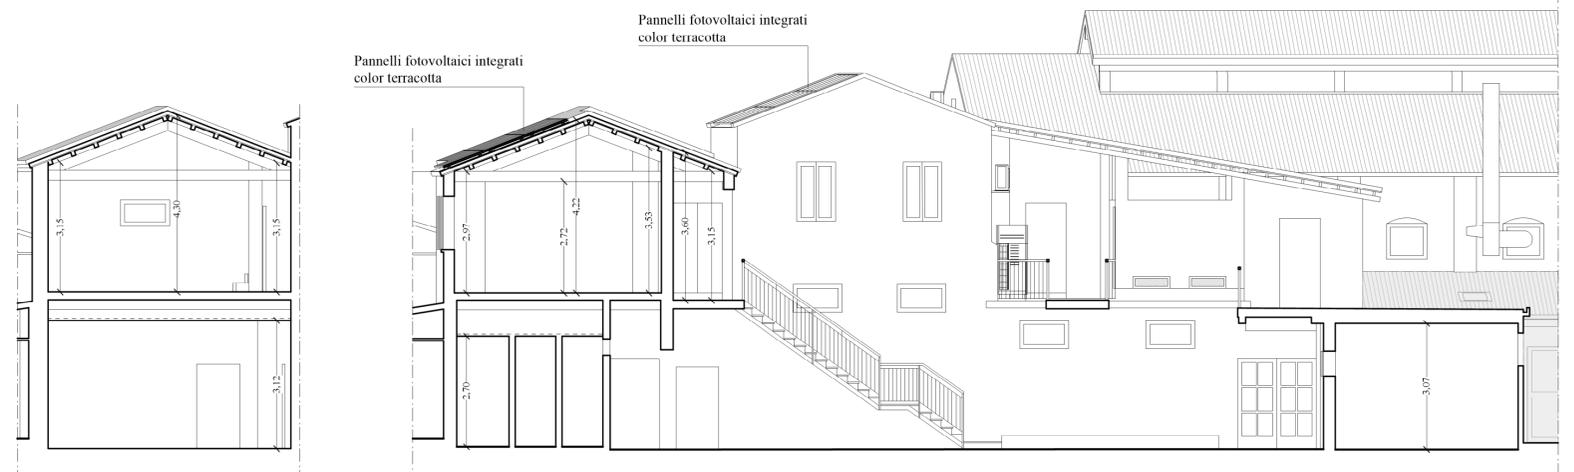

SEZIONE E - E'

SEZIONE B - B'

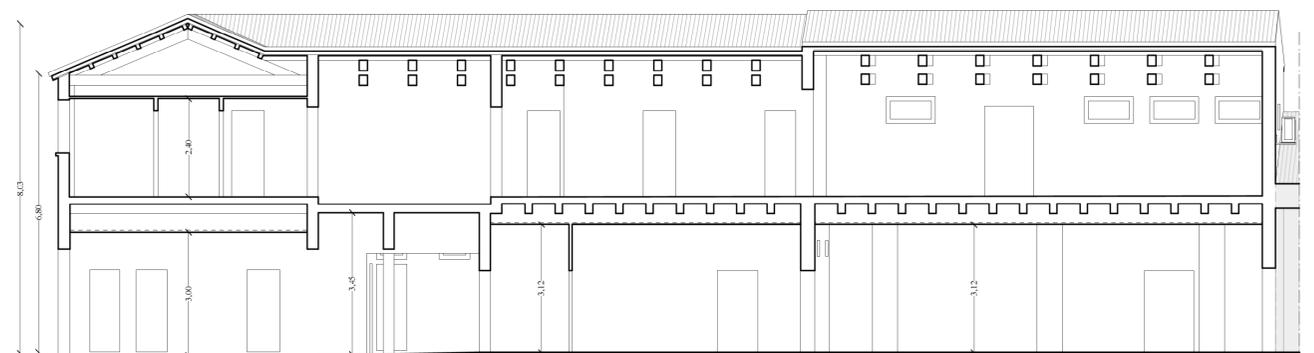

SEZIONE C - C'